
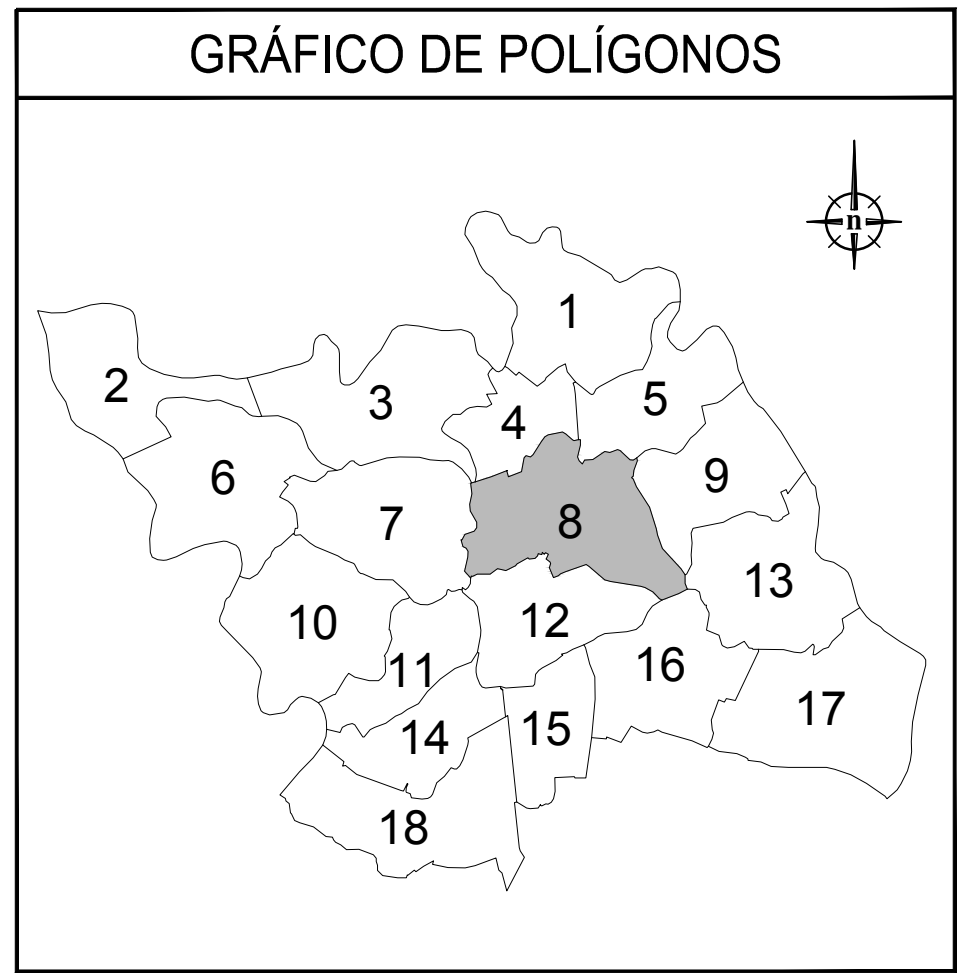


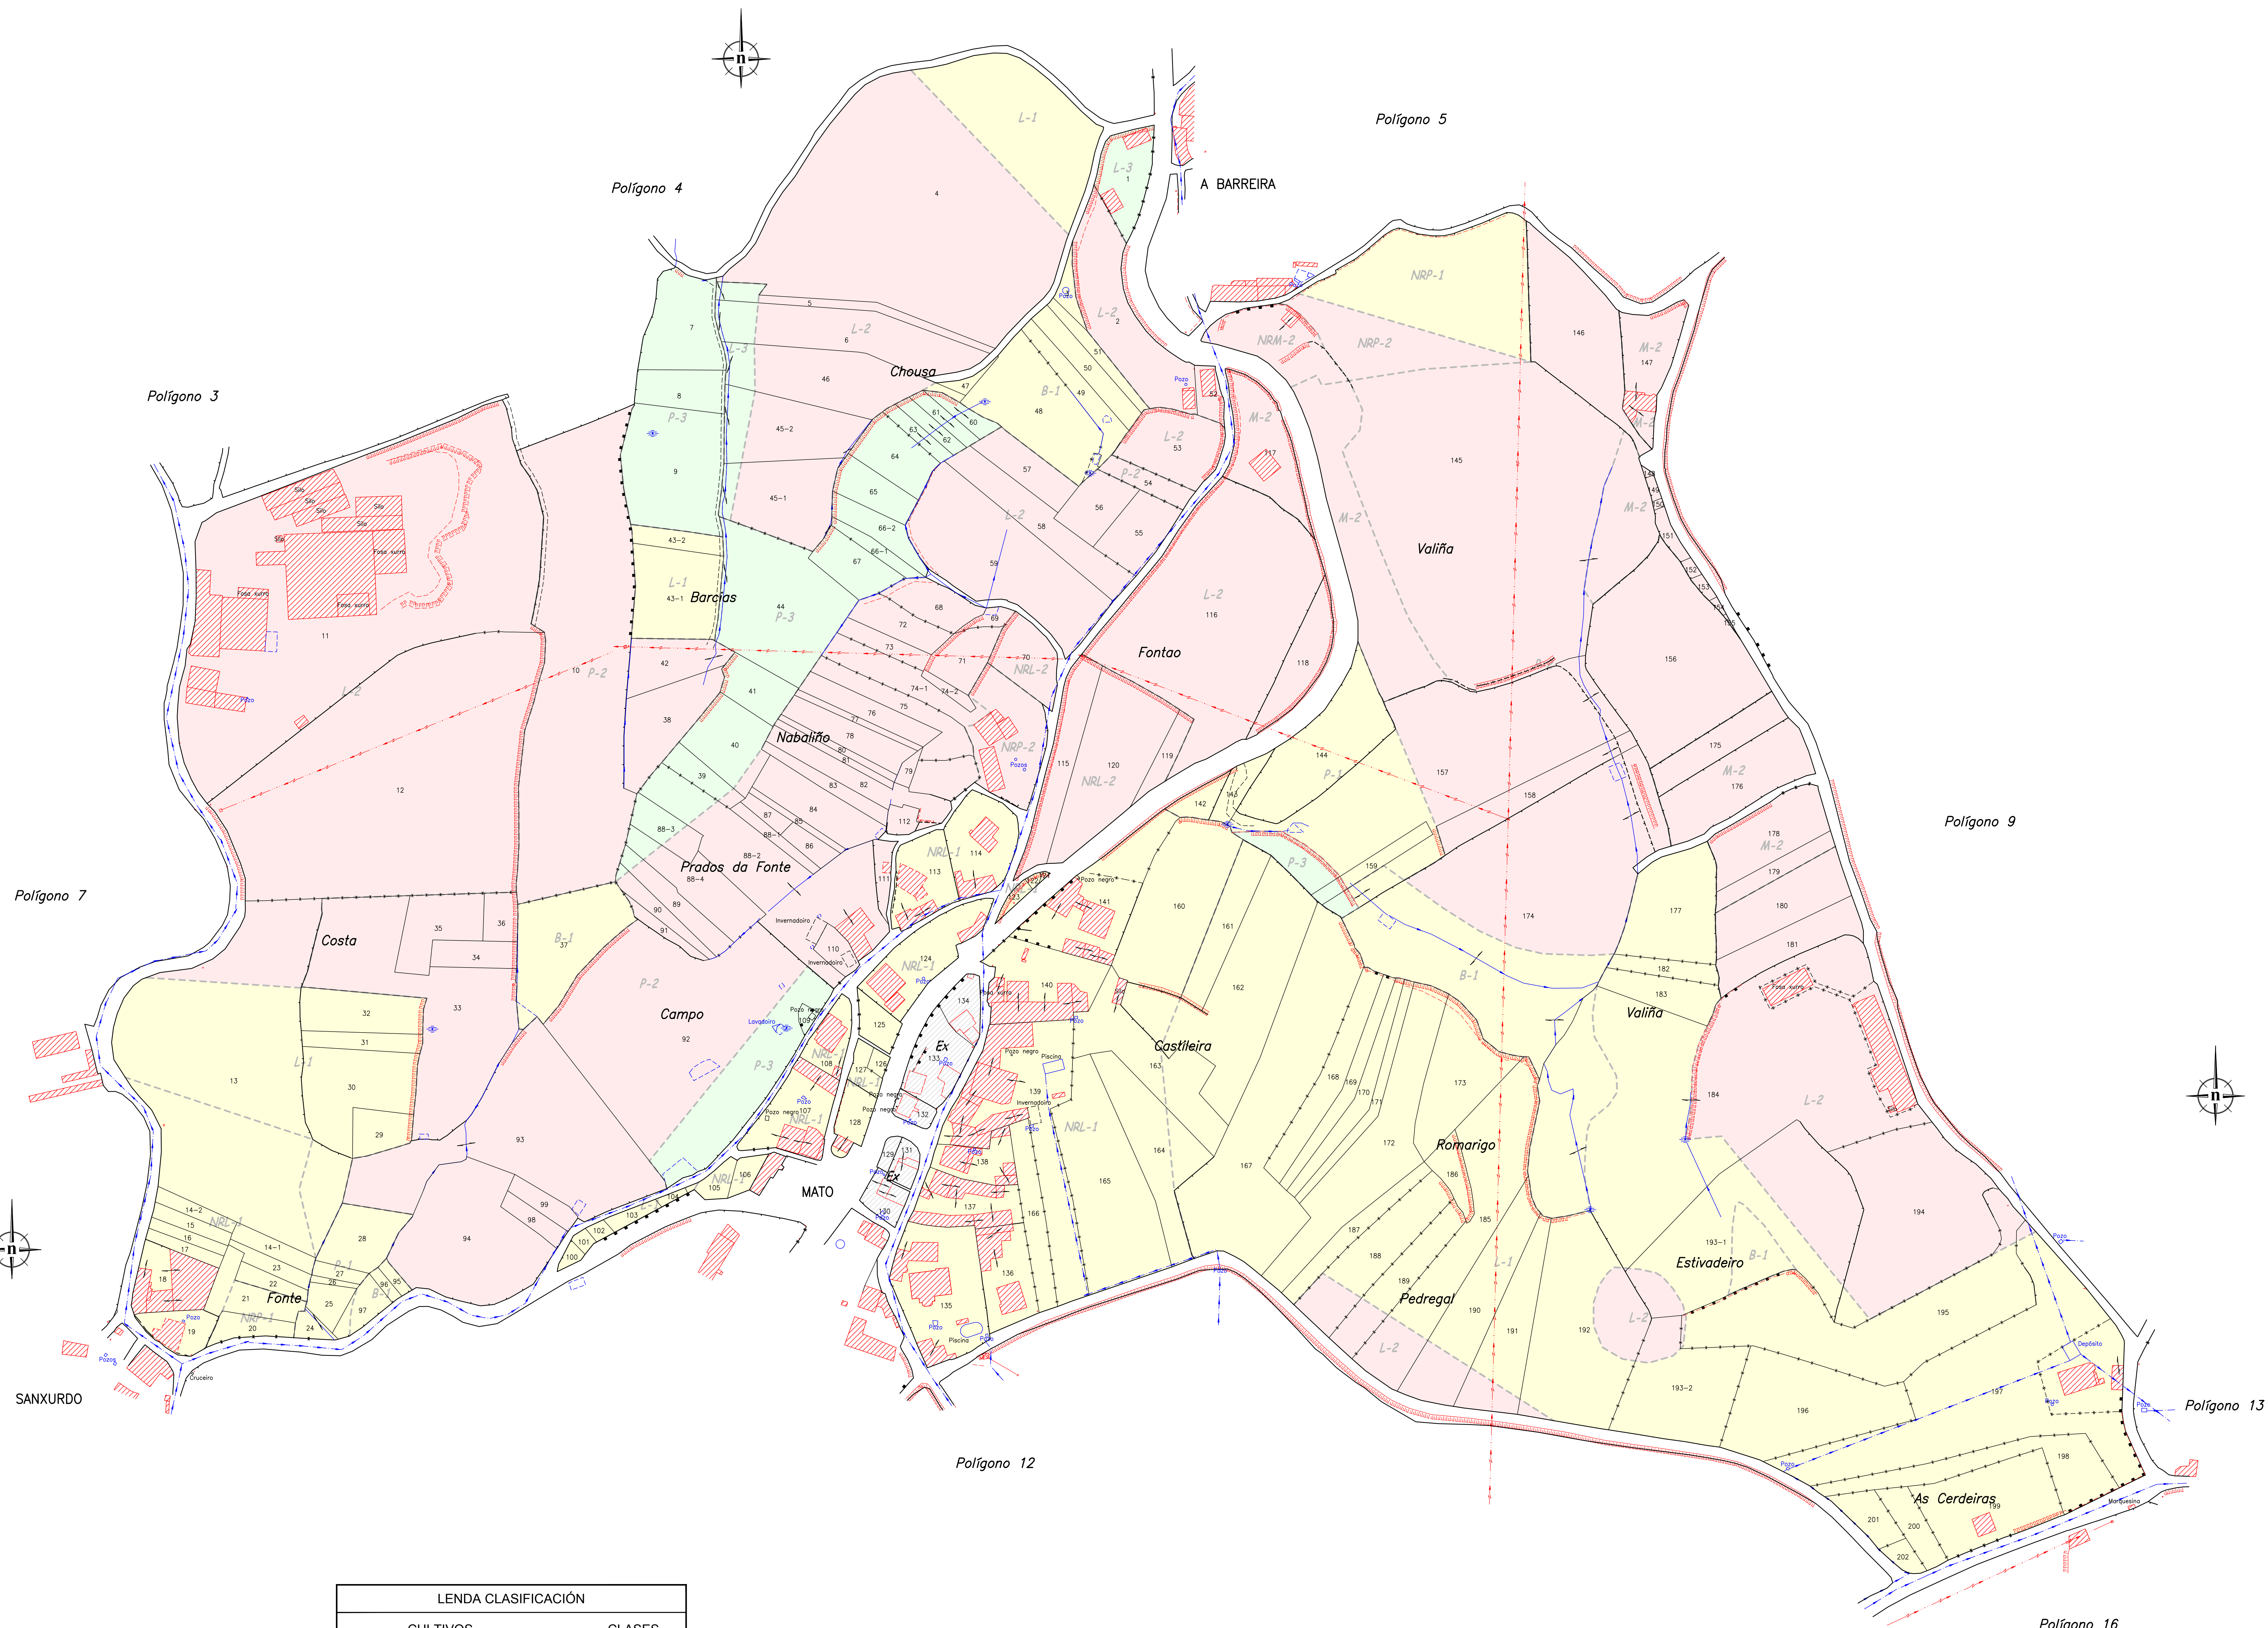

LENDAS		
LUGARES		
Nome de lugar	Tralado de auga	
Nome paraxe	Liña eléctrica	
Paraxes		
Clase do terreo	Liña parroquial	
Liña de clasificación	Liña municipal	
Voto	Servidume	
Voto medianoiro	Edificación (Clase IC)	
Aramado	Manancial	
Ribazo	Poste	
Rego	Proposta exclusión	
	EX	

LENDAS CLASIFICACIÓN		
CULTIVOS		
P	PRADO	
L	LABRADIO	
M	MONTE	
B	BRANÍA	
I	INCULTO	
NRP	PRADO EN NÚCLEO RURAL	
NRL	LABRADIO EN NÚCLEO RURAL	
NRM	MONTE EN NÚCLEO RURAL	
NRB	BRANÍA EN NÚCLEO RURAL	
NRI	INCULTO EN NÚCLEO RURAL	
CLASES		
1	Primeira	
2	Segunda	
3	Terceira	
4	Cuarta	
I	Inculto	