
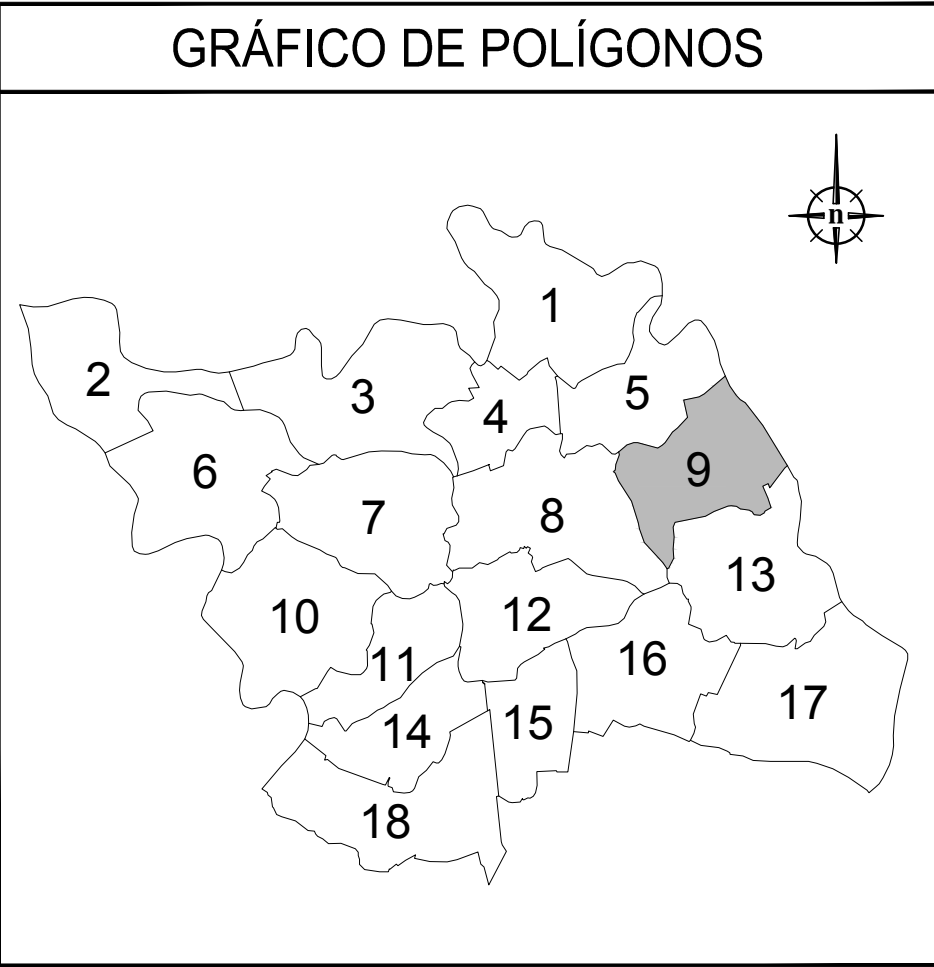


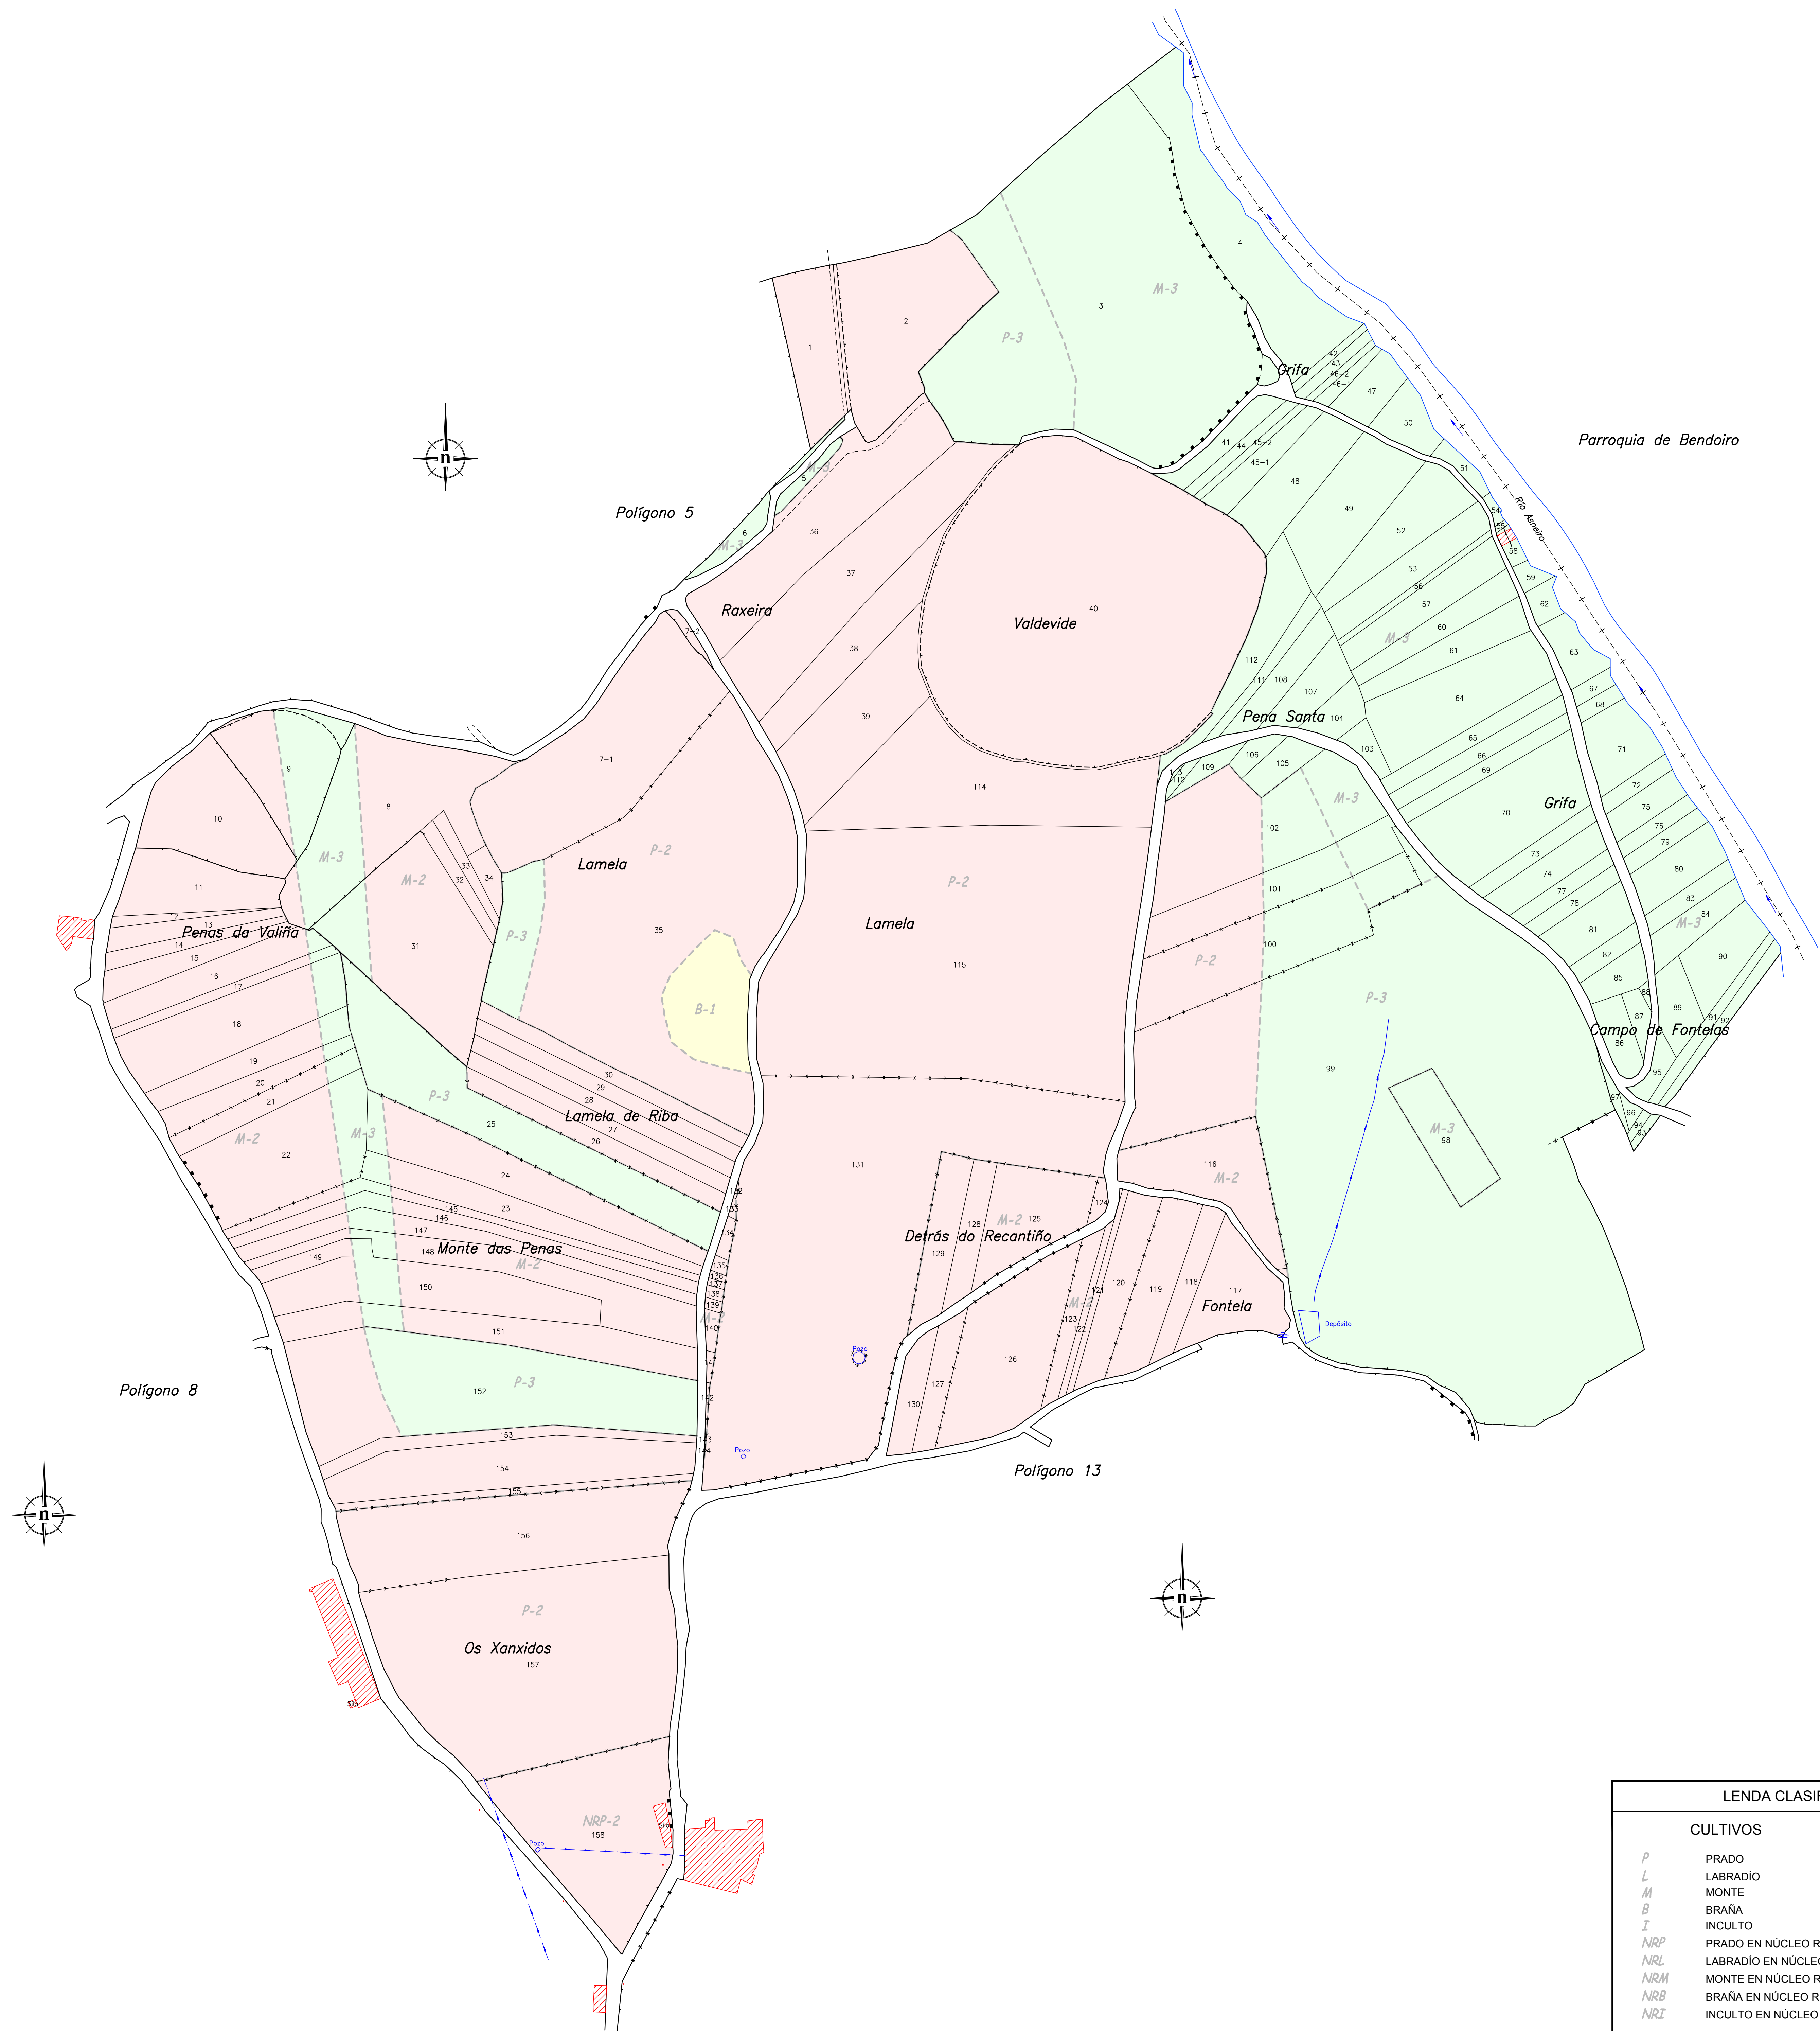

LEENDA

LUGARES	Nome de lugar	Trilido de auga
Paraxes	Nome paraxe	Liña eléctrica
Clases	Clase do terreo	Limite parroquial
	Liña de clasificación	Limite municipal
	Voto	Servidume
	Voto medianoiro	Edificación (Clase IC)
	Aramado	Manancial
	Ribazo	Poste
	Rego	Proposta exclusión
		EX

LEENDA CLASIFICACIÓN		
CULTIVOS		CLASES
P	PRADO	1 Primeira
L	LABRADÍO	2 Segunda
M	MONTE	3 Terceira
B	BRAÑA	4 Cuarta
I	INCULTO	I Inculto
NRP	PRADO EN NÚCLEO RURAL	
NRL	LABRADÍO EN NÚCLEO RURAL	
NRM	MONTE EN NÚCLEO RURAL	
NRB	BRAÑA EN NÚCLEO RURAL	
NRI	INCULTO EN NÚCLEO RURAL	