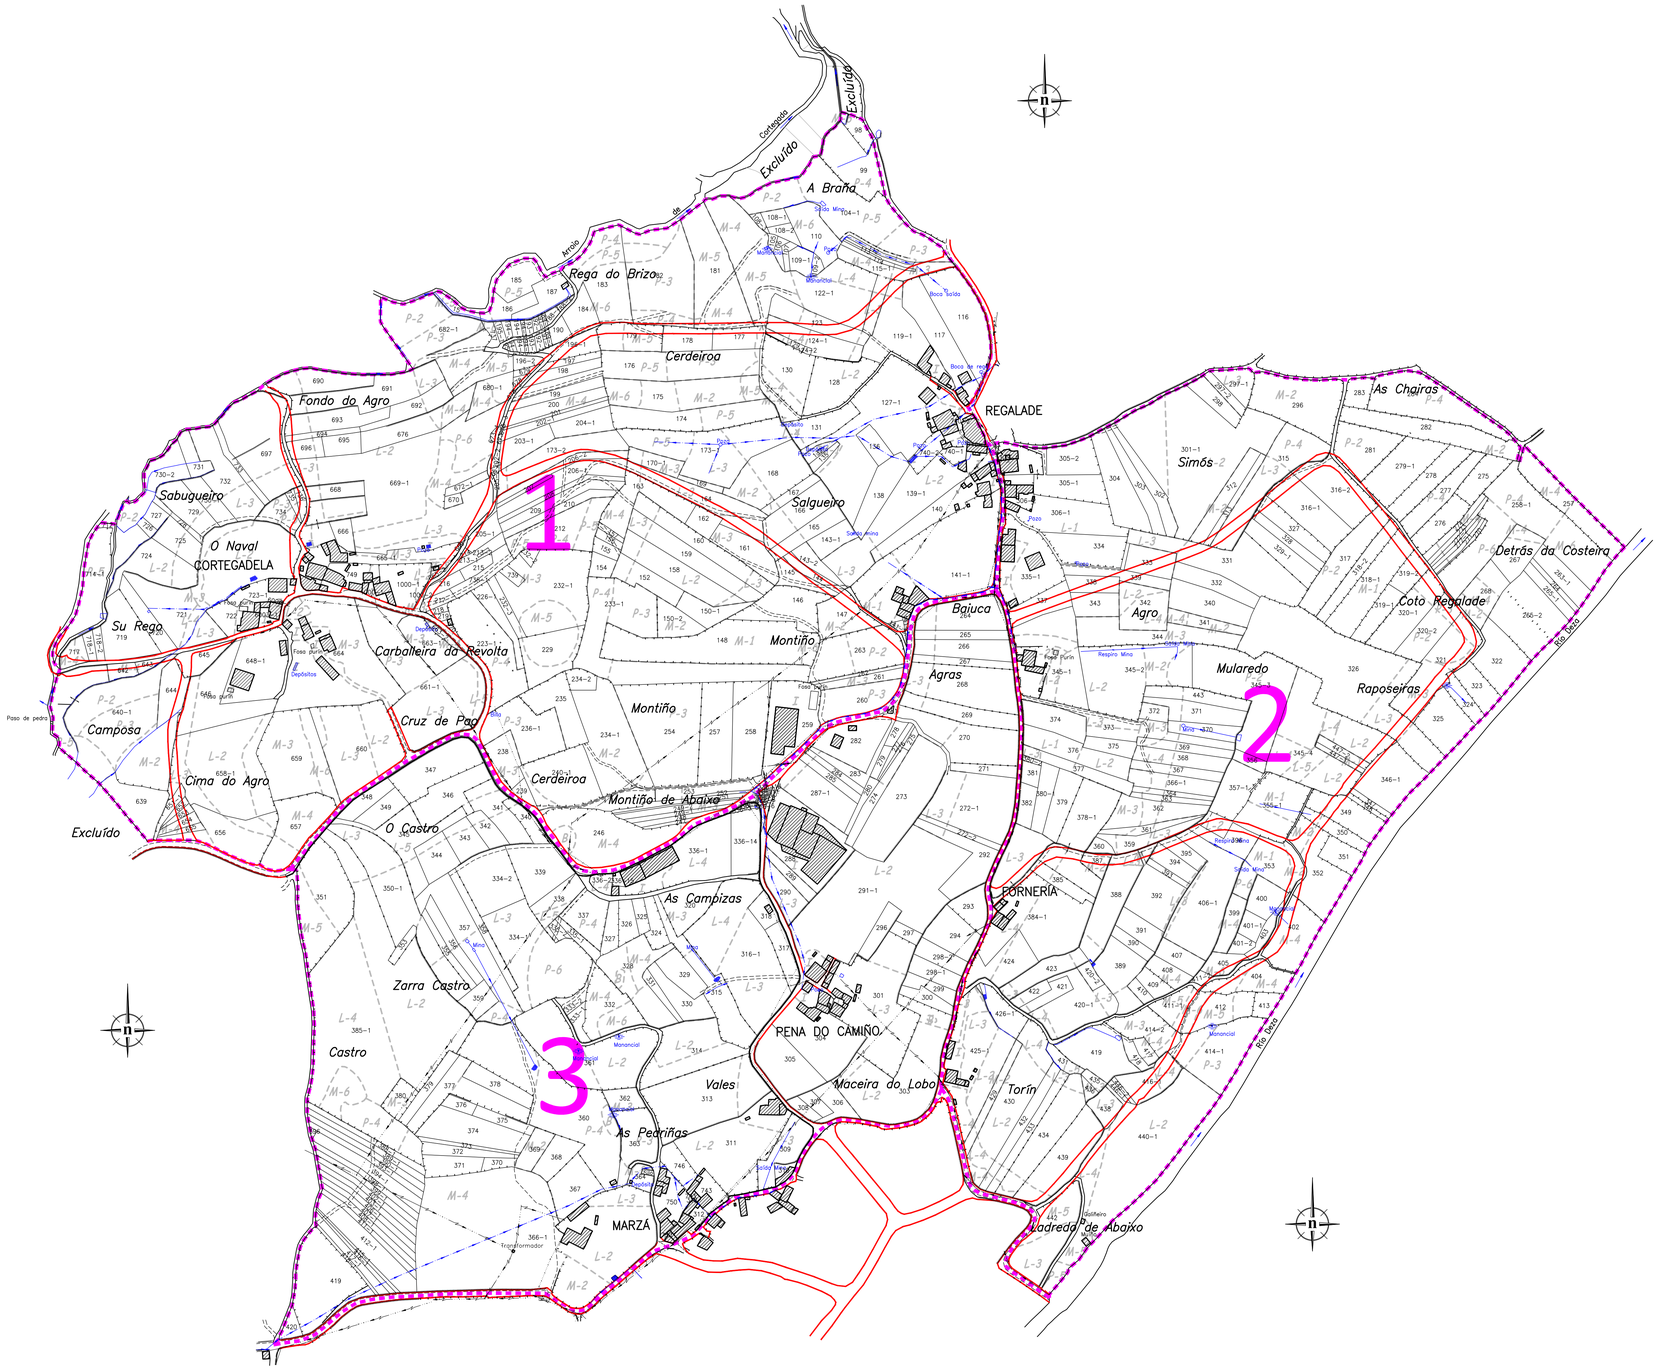

Nº

NÚMERO DE POLIGONO

DIVISIÓNS DE POLÍGONOS

REDE VIARIA

GRÁFICO DE POLÍGONOS

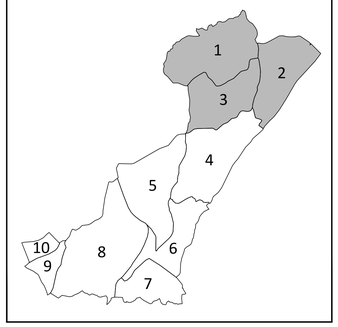

LENDA

Paraxes	Nome paraxe		Traslda de auga
Clases	Clase do terreo		Rego
	Liña de clasificación		Liña eléctrica
	Valo		Liña telefónica
	Valo medianeiro		Servidume
	Aramado		Edificación
	Ribazo		Manancial

XUNTA DE GALICIA

Fondo Europeo Agrícola de Desenvolvemento Rural: EUROPA INVISTE NO RURAL

ZONA: Oleiros (Silleda-Pontevedra)		ASISTENCIA TÉCNICA: ESPROAGRO
CONTIDO DO PLANO: Planos de peticións		
OBSERVACIÓNS:	ESCALA: 1:2.000 (ISO A0)	DATA: Febreiro/2025
	POLÍGONO Nº: 1, 2, 3	O Director Técnico: Manuel Almoraz Hermida