

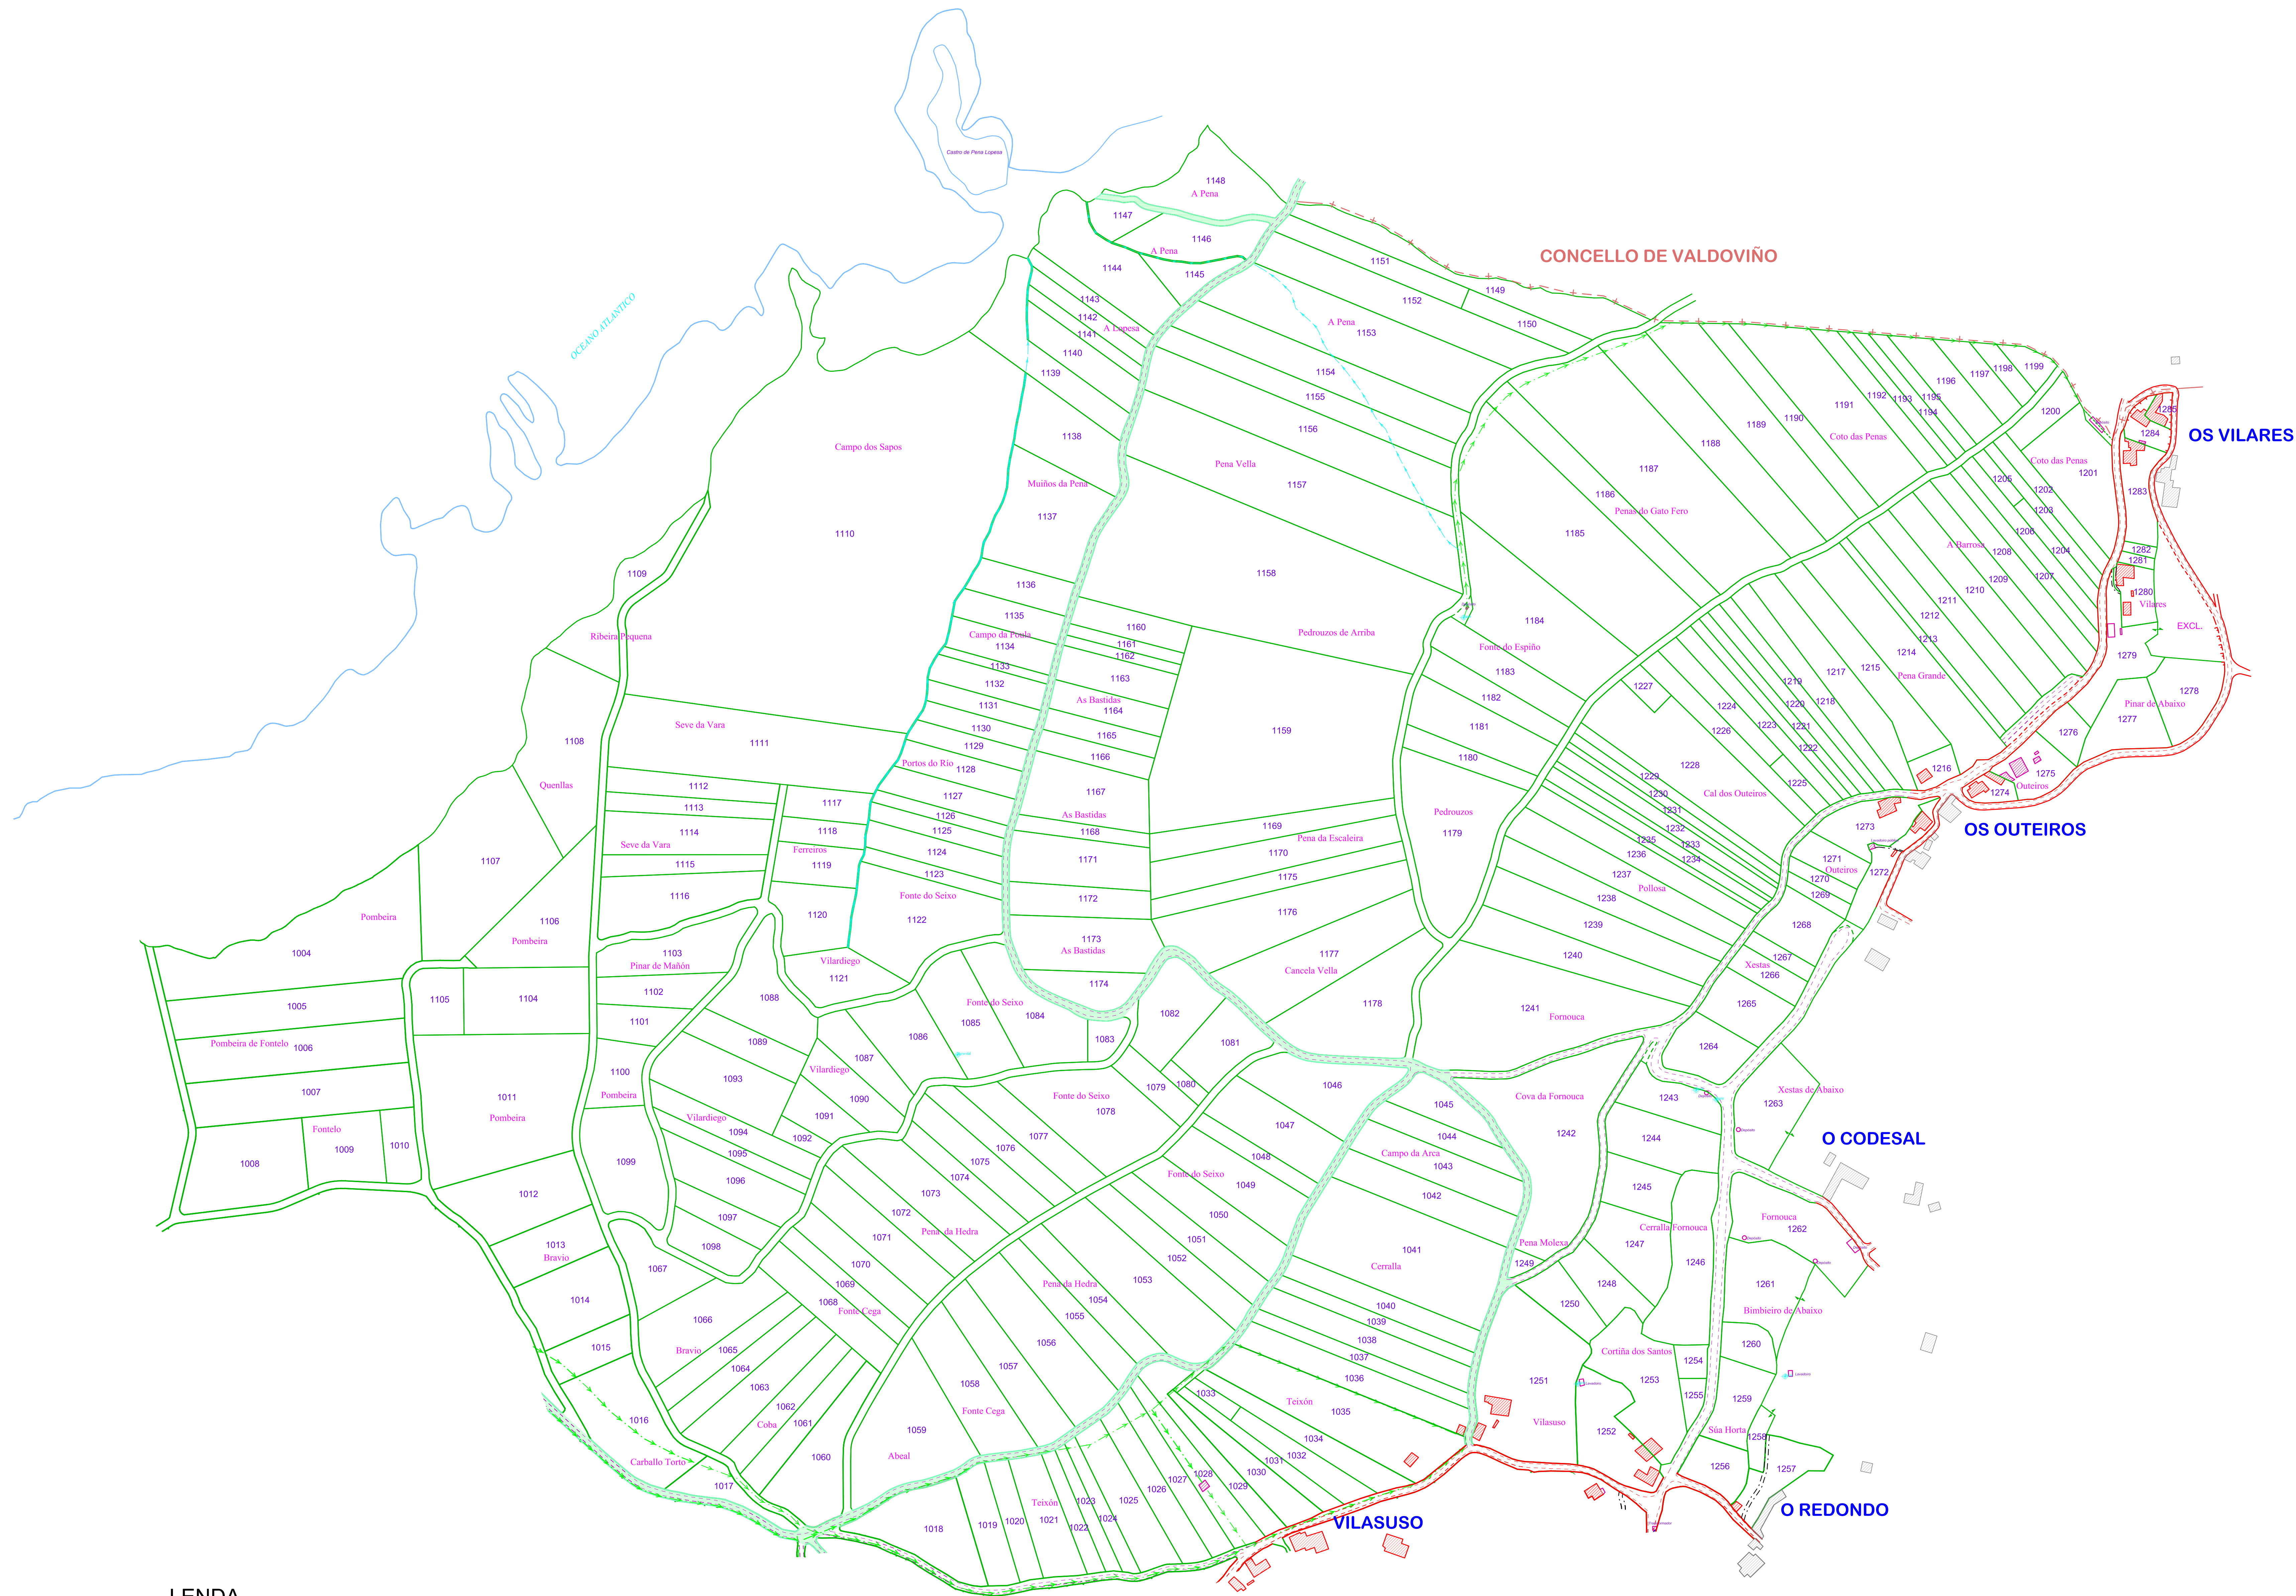


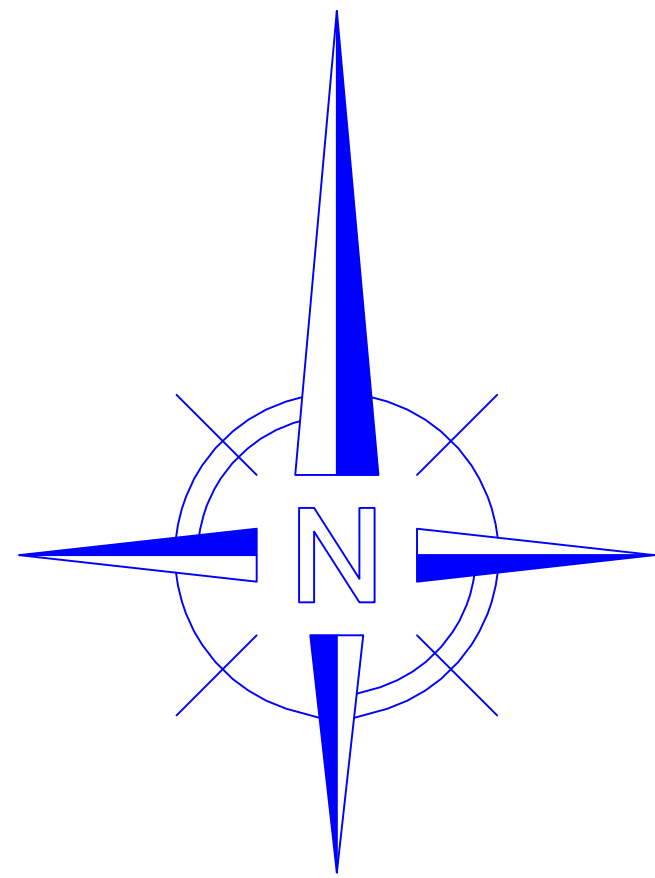

LEND

	Edificacións e superficie non afectada polo proceso concentrador
	Outras edificacións
	Condicións soterradas
	Regos
	Tendido eléctrico de media
	Servidume de paso
	Senda Litoral Costa Ártabra
	Limite de Concello
	Limite de Parroquia
	Número de finca

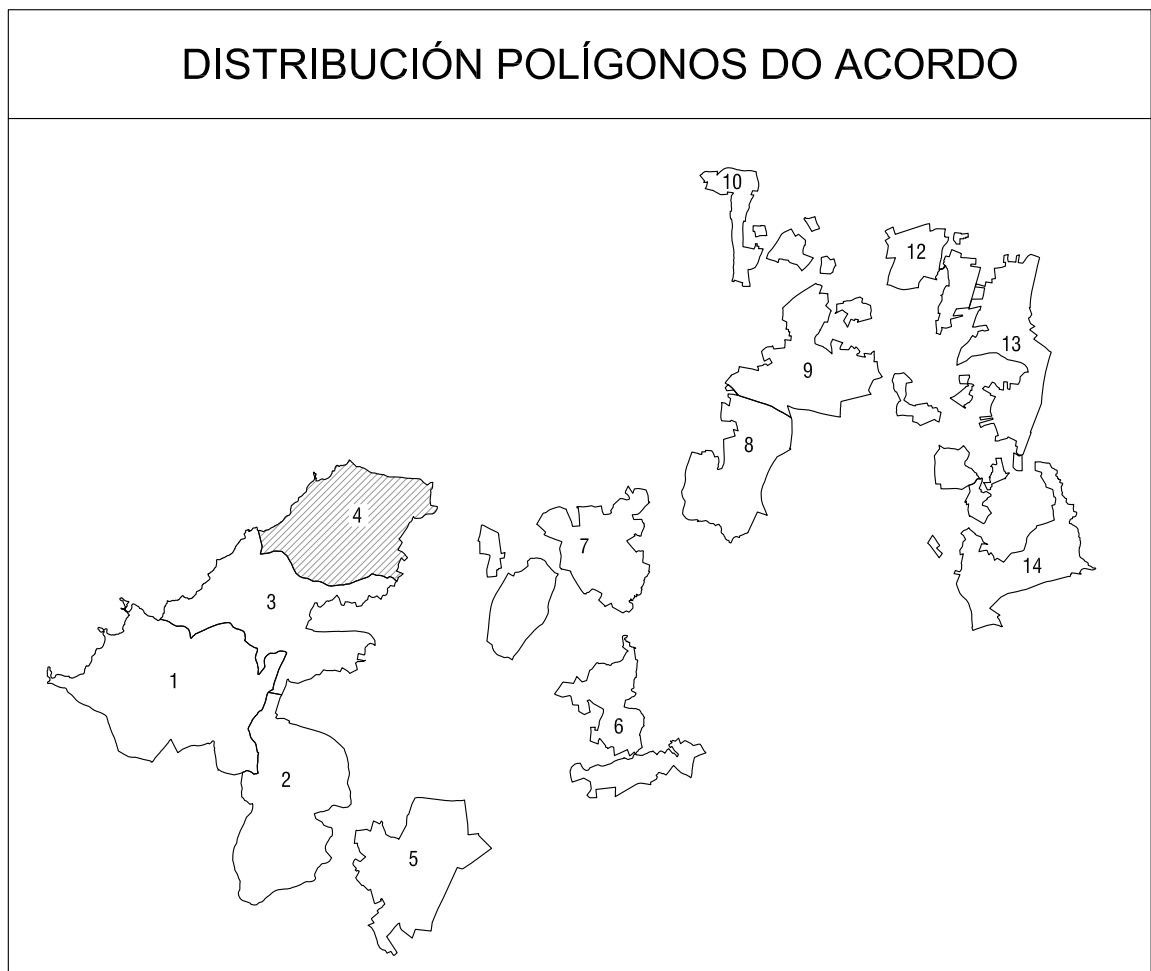

XUNTA DE GALICIA
CONSELLERÍA DO MEDIO RURAL E DO MAR
Secretaría Xeral do Medio Rural e Montes
Dirección Xeral de Desenvolvemento Rural

FASE: ACORDO DE CONCENTRACIÓN PARCELARIA		CONCELLO: NARÓN-VALDOVIÑO
PLANO: LEIRAS DE SUBSTITUCIÓN	POLÍGONO: 4	PROVINCIA: A CORUÑA
ZONA: VAL-MEIRÁS-LAGO II		REALIZADOR:
OBSERVACIÓN: Da leira 1004 á 1285		
Escala: 1:2000 	Data: MAIO-2013	CERTIFICACIÓN ISO 9001:2015 Y ISO 14001