


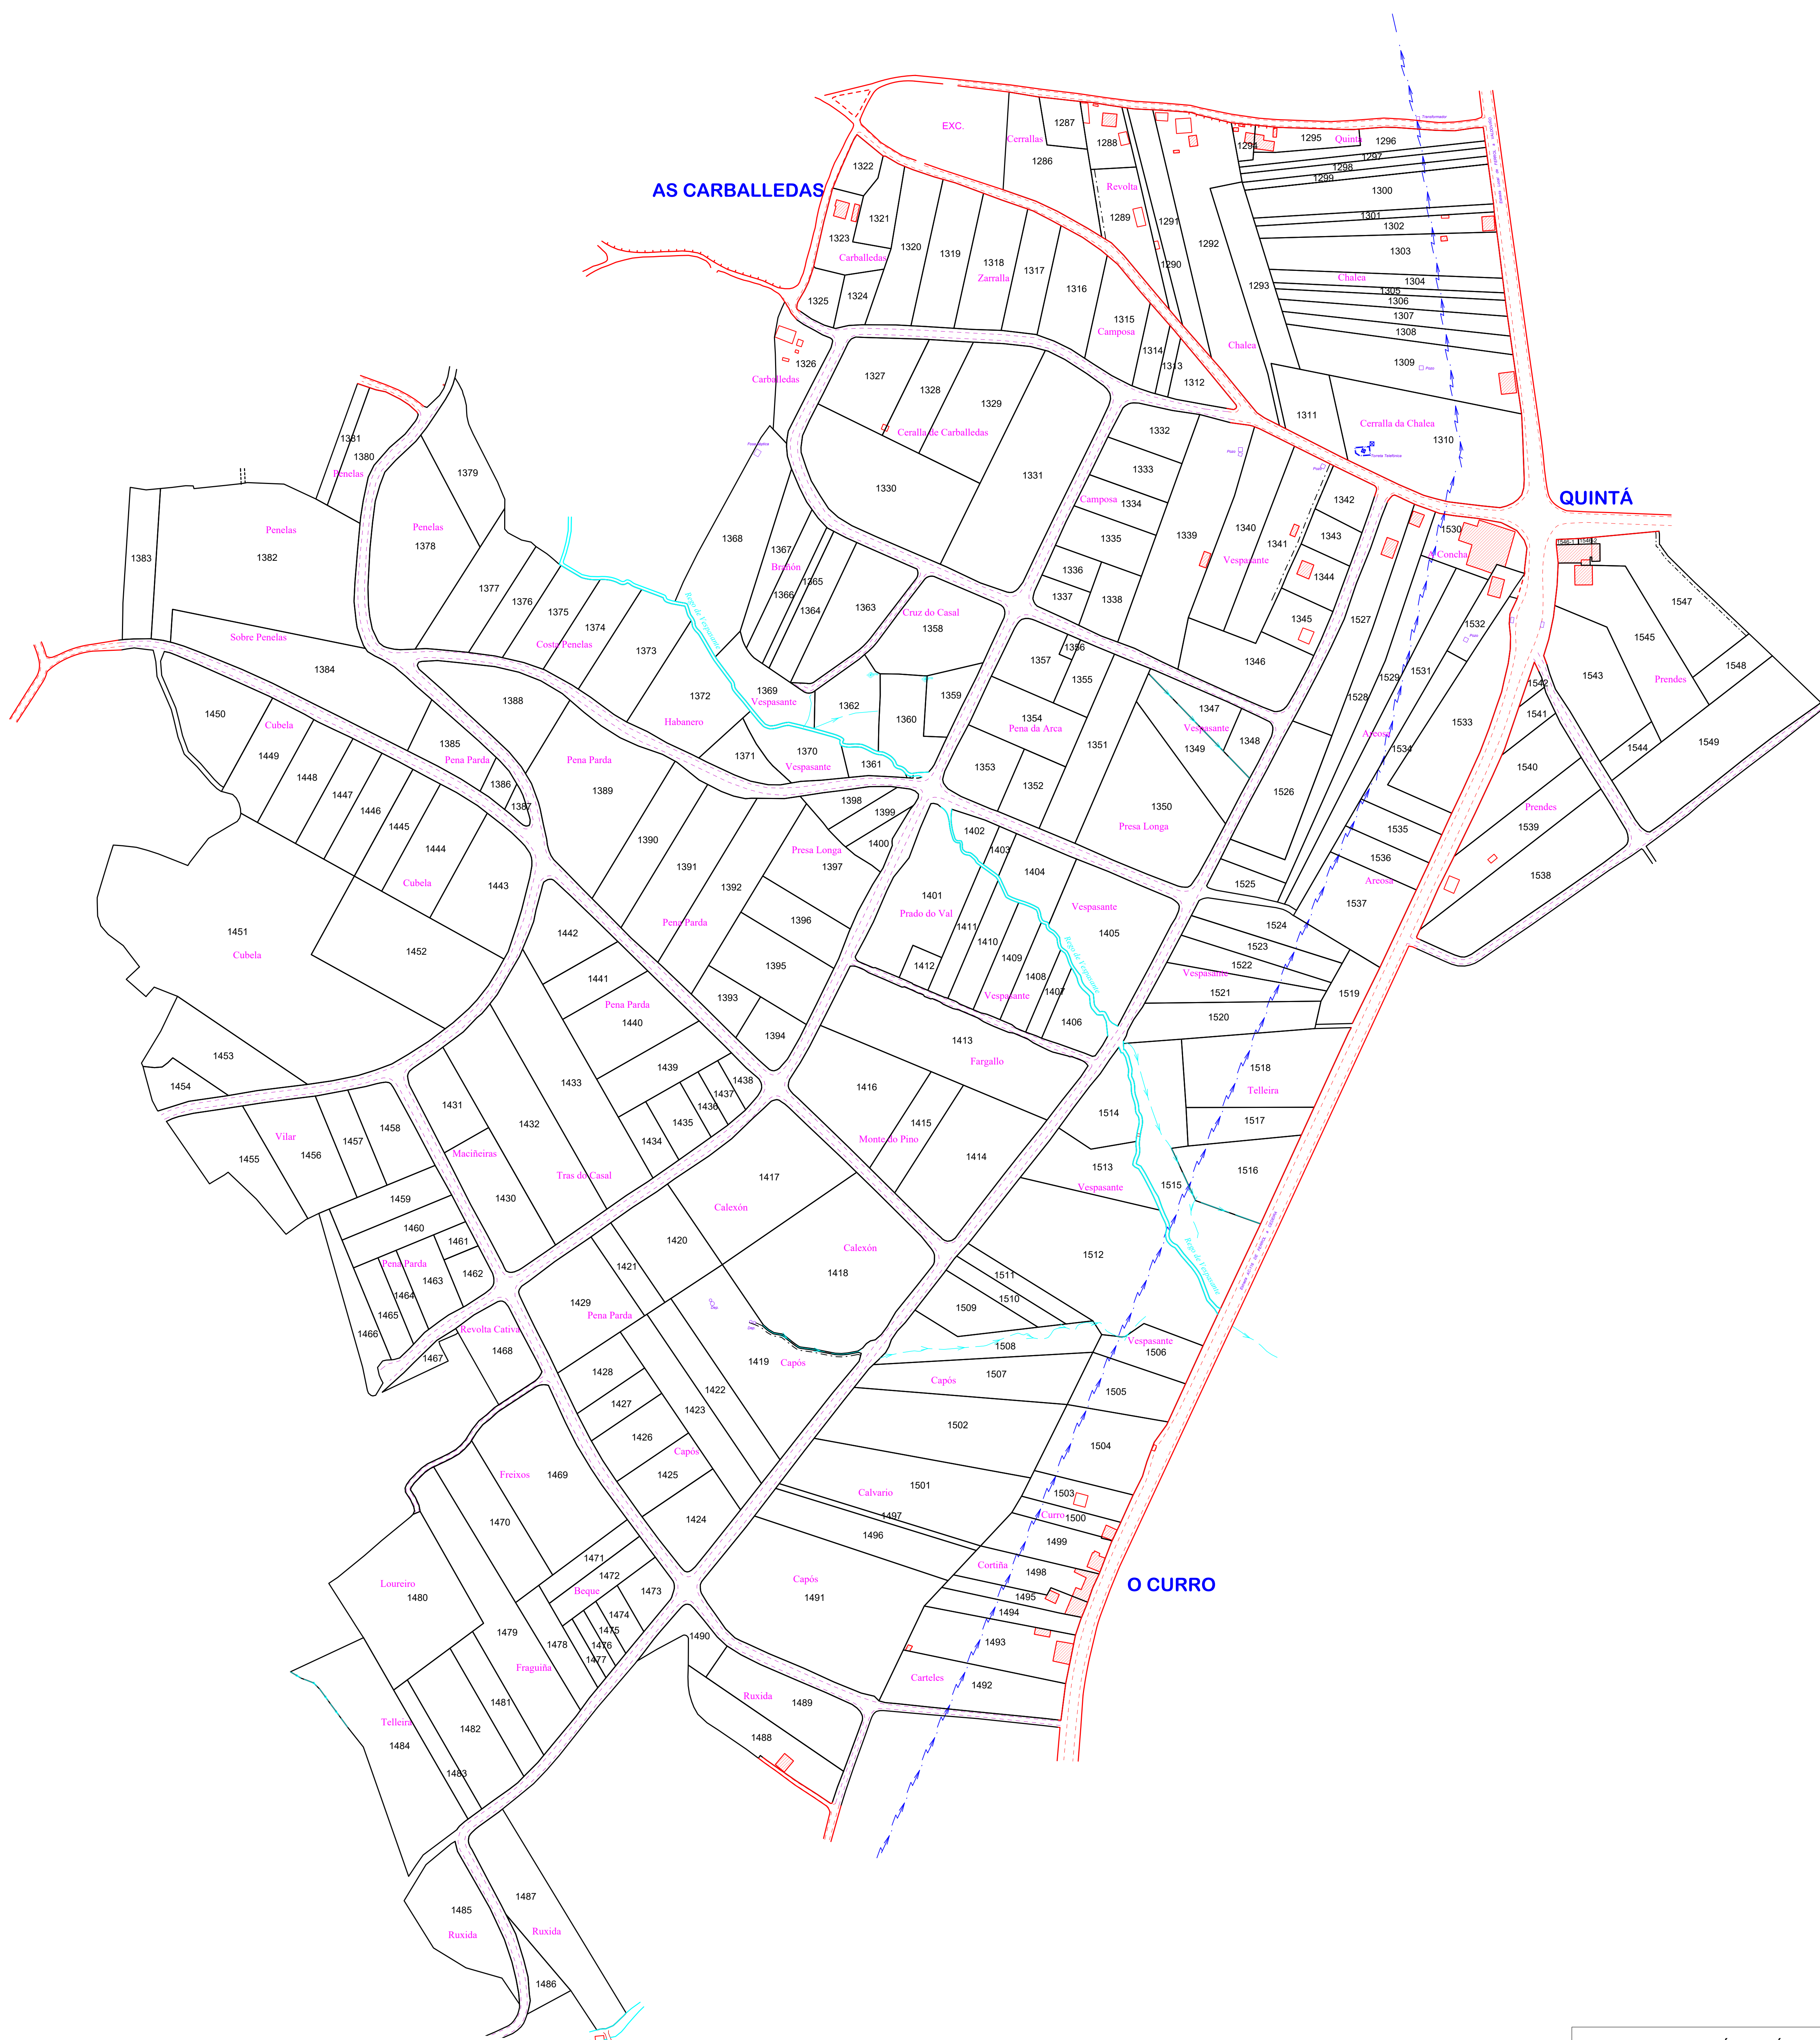

LEND

	Edificacións e superficie non afectada polo proceso concentrador
	Outras edificacións
	Condicións soterradas
	Regos
	Tendido eléctrico de media
	Servidume de paso
	Limite de Concello
	Limite de Parroquia
	Número de predio

XUNTA DE GALICIA

CONSELLERÍA DO MEDIO RURAL

Dirección Xeral

de Desenvolvemento Rural

GOBERNO DE GALICIA

Consellería do Medio Rural

Fondo Europeo Agrícola de

Desarrollo Rural

Europa invierte en Rural

FASE:

FIRMEZA ACORDO

ZONA:

LAGO, MEIRÁS E VAL

CONCELLOS:

VALDOVIÑO E NARÓN

PROVINCIA:

A CORUÑA

ESCALA:

1/2.000

POLÍGONO:

5

DATA:

ABRIL 2021

ASISTENCIA TÉCNICA:

SIAL INGENIERÍA, S.L.

OBSERVACIÓN:

DO PREDIO 1286 AO 1549

Xacobeo 21-22

galicia