XUNTA DE GALICIA
CONSELLERÍA DO MEDIO RURAL

GOBIERNO DE ESPAÑA
MINISTERIO DE AGRICULTURA, PESCA Y ALIMENTACIÓN

Fondo Europeo Agrícola de Desenvolvemento Rural:
Europa inviste no rural

DOCUMENTO Nº 2: PLANOS

Xacobeo 2021

galicia

INDICE DE PLANOS

1. Plano Situación e Localización
2. Planta Xeral das obras
3. Plano de planta por polígonos
4. Perfís lonxitudinais e transversais
5. Seccións tipo
6. Obras de fábrica

516000 000000
520000 000000
524000 000000
528000 000000
532000 000000

4718000 000000
4716000 000000
4714000 000000
4712000 000000
4710000 000000
4708000 000000
4706000 000000

CUNTIS
CALDAS DE REIS
VILAGARCÍA DE AROUSA
PORTAS
MORAÑA
VILANOVA DE AROUSA
BARRO
RIBADUMIA
MEIS

XUNTA DE GALICIA
CONSELLERÍA DO MEDIO RURAL

GOBIERNO DE ESPAÑA · MINISTERIO DE AGRICULTURA, PESCA Y ALIMENTACIÓN

Fondo Europeo Agrícola de Desenvolvemento Rural: Europa inviste no rural

PROXECTO DE CAMIÑOS DE SERVIZO E OBRAS NA ZCP DE BAIÓN. 2ª FASE (VILANOVA DE AROUSA-PONTEVEDRA)

PLANO Nº 1
Situación e localización

O Enxeñeiro Técnico Agrícola	Vº Bº A xefa do Servizo	MAIO 2020	N
Fdo.:Andrés Núñez Rajoy	Fdo.: Mª José Pérez Gil	1:50.000 ETRS89 UTM29N	

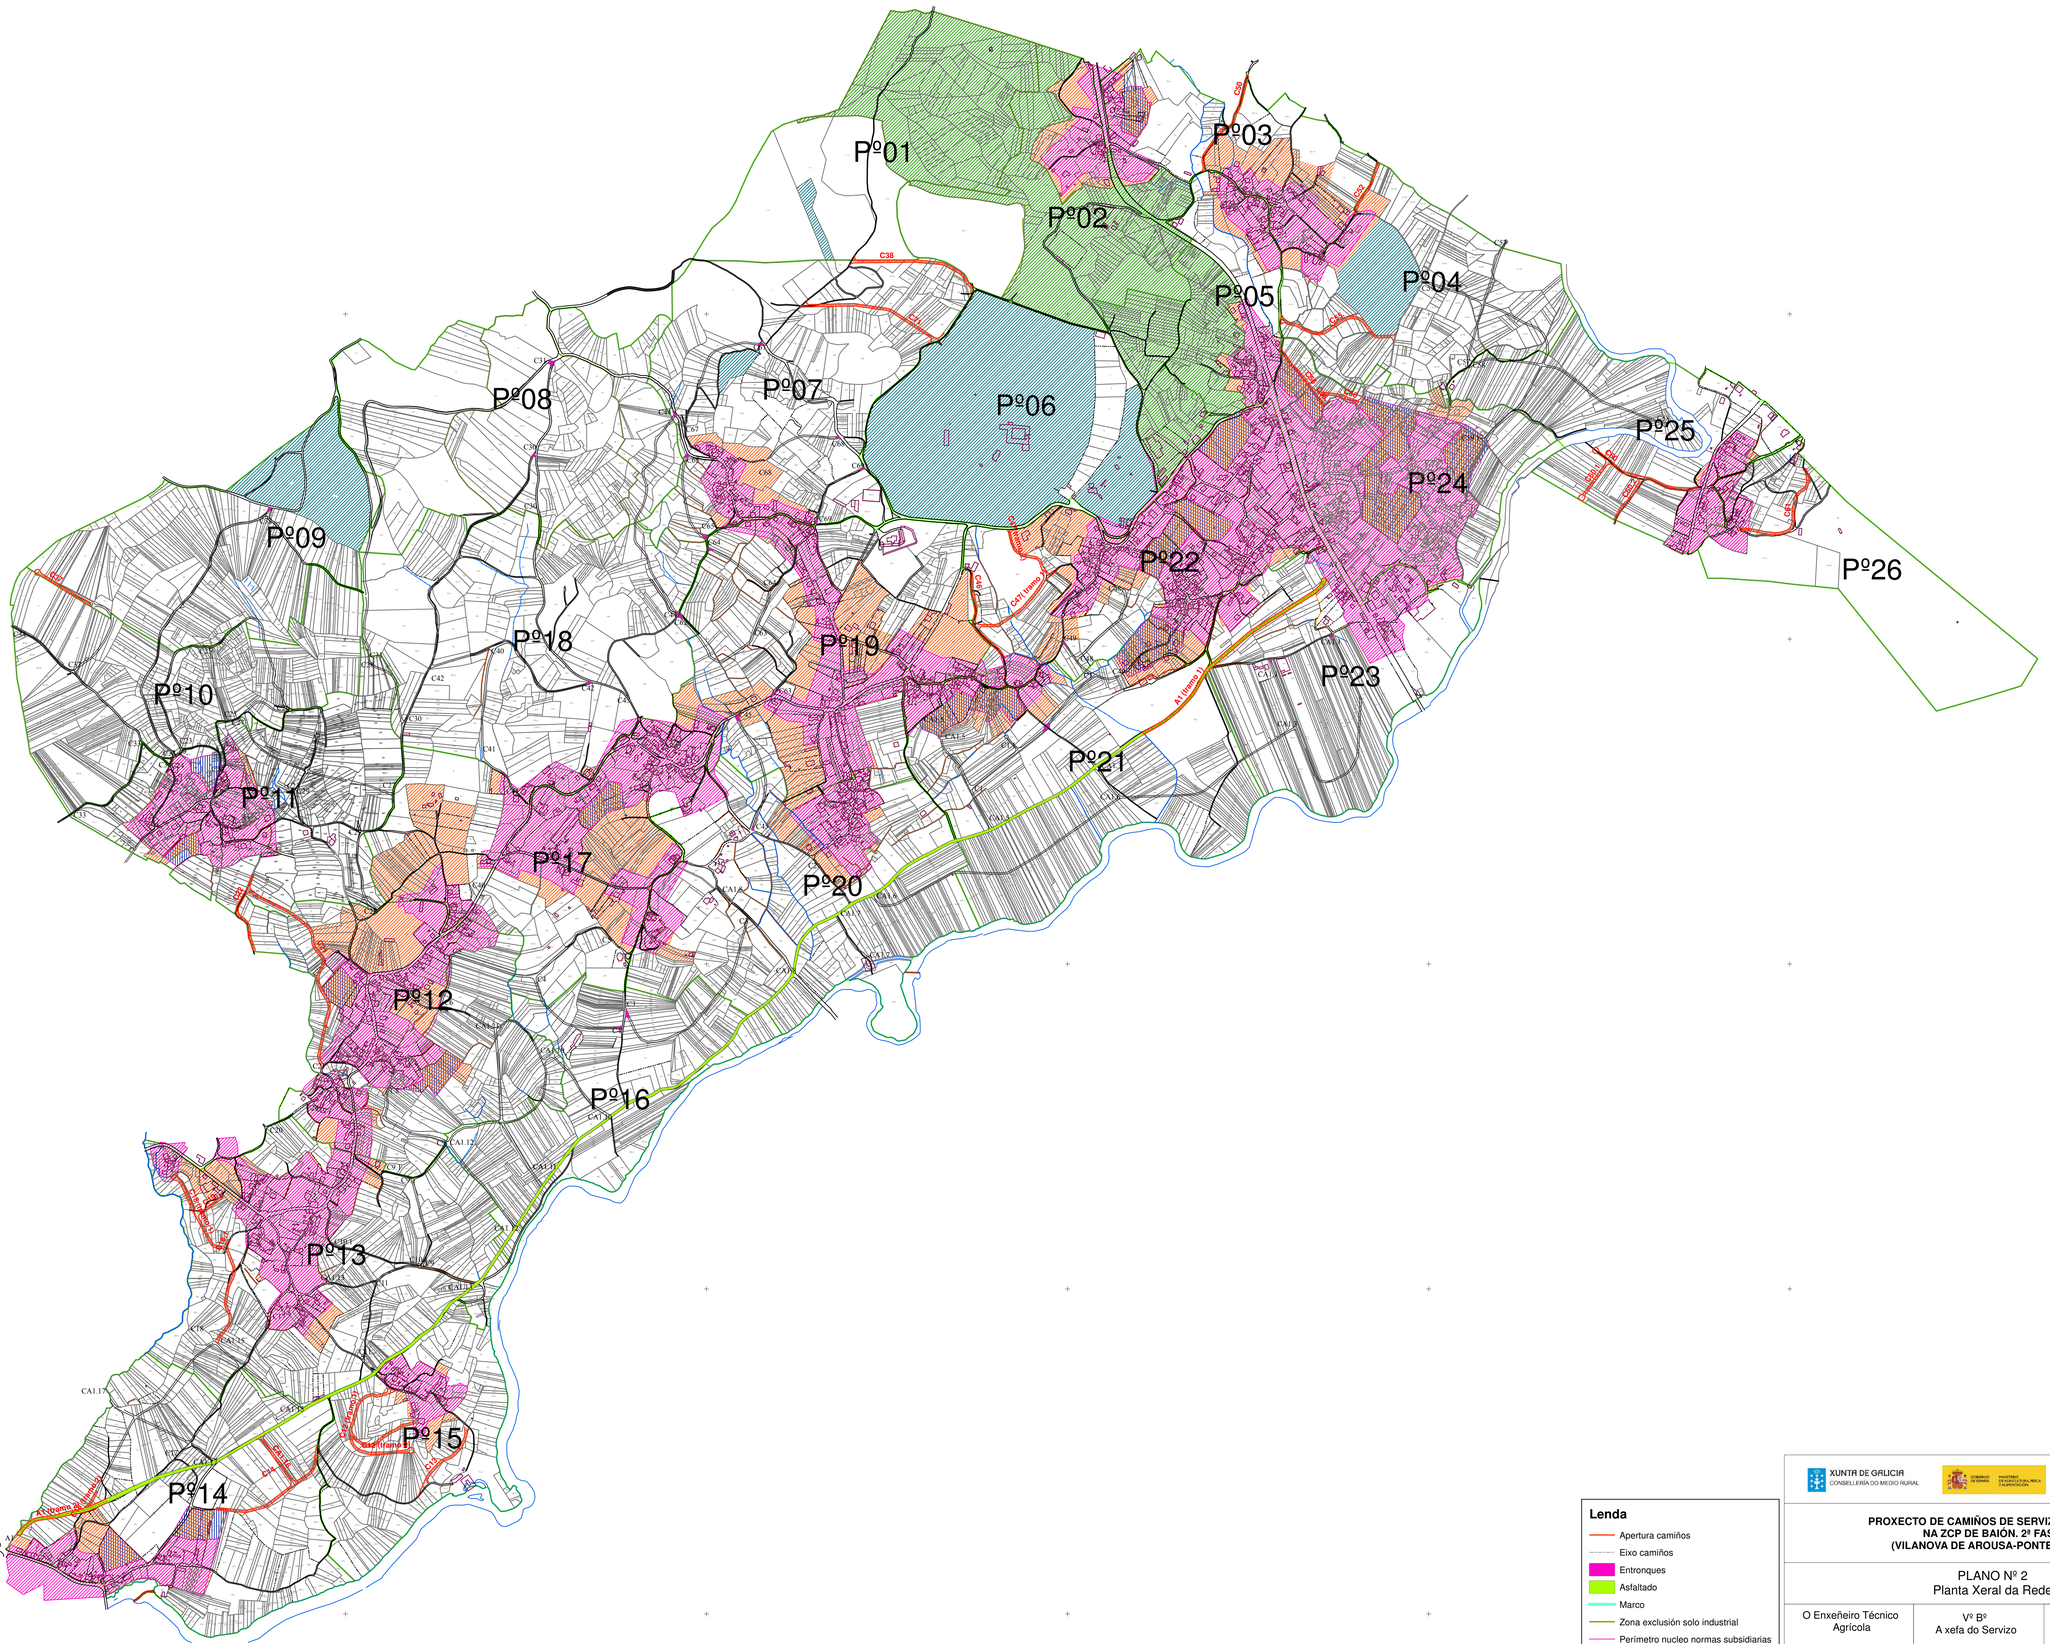

Lenda

- Apertura camiños
- Eixo camiños
- Entronques
- Asfaltado
- Marco
- Zona exclusión solo industrial
- Perímetro nucleo normas subsidiarias
- ZNR
- AT

XUNTA DE GALICIA
CONSELLERÍA DO MEDIO RURAL

Fondo Europeo Agrícola de Desenvolvemento Rural: Europa inviste no rural

PROXECTO DE CAMIÑOS DE SERVIZO E OBRAS NA ZCP DE BAIÓN. 2ª FASE (VILANOVA DE AROUSA-PONTEVEDRA)

PLANO Nº 2
Planta Xeral da Rede

O Enxeñeiro Técnico Agrícola	Vº Bº A xefa do Servizo	MAIO 2020	N
Fdo.:Andrés Núñez Rajoy	Fdo.: Mª José Pérez Gil	1:6.000 ETRS89 UTM29N	

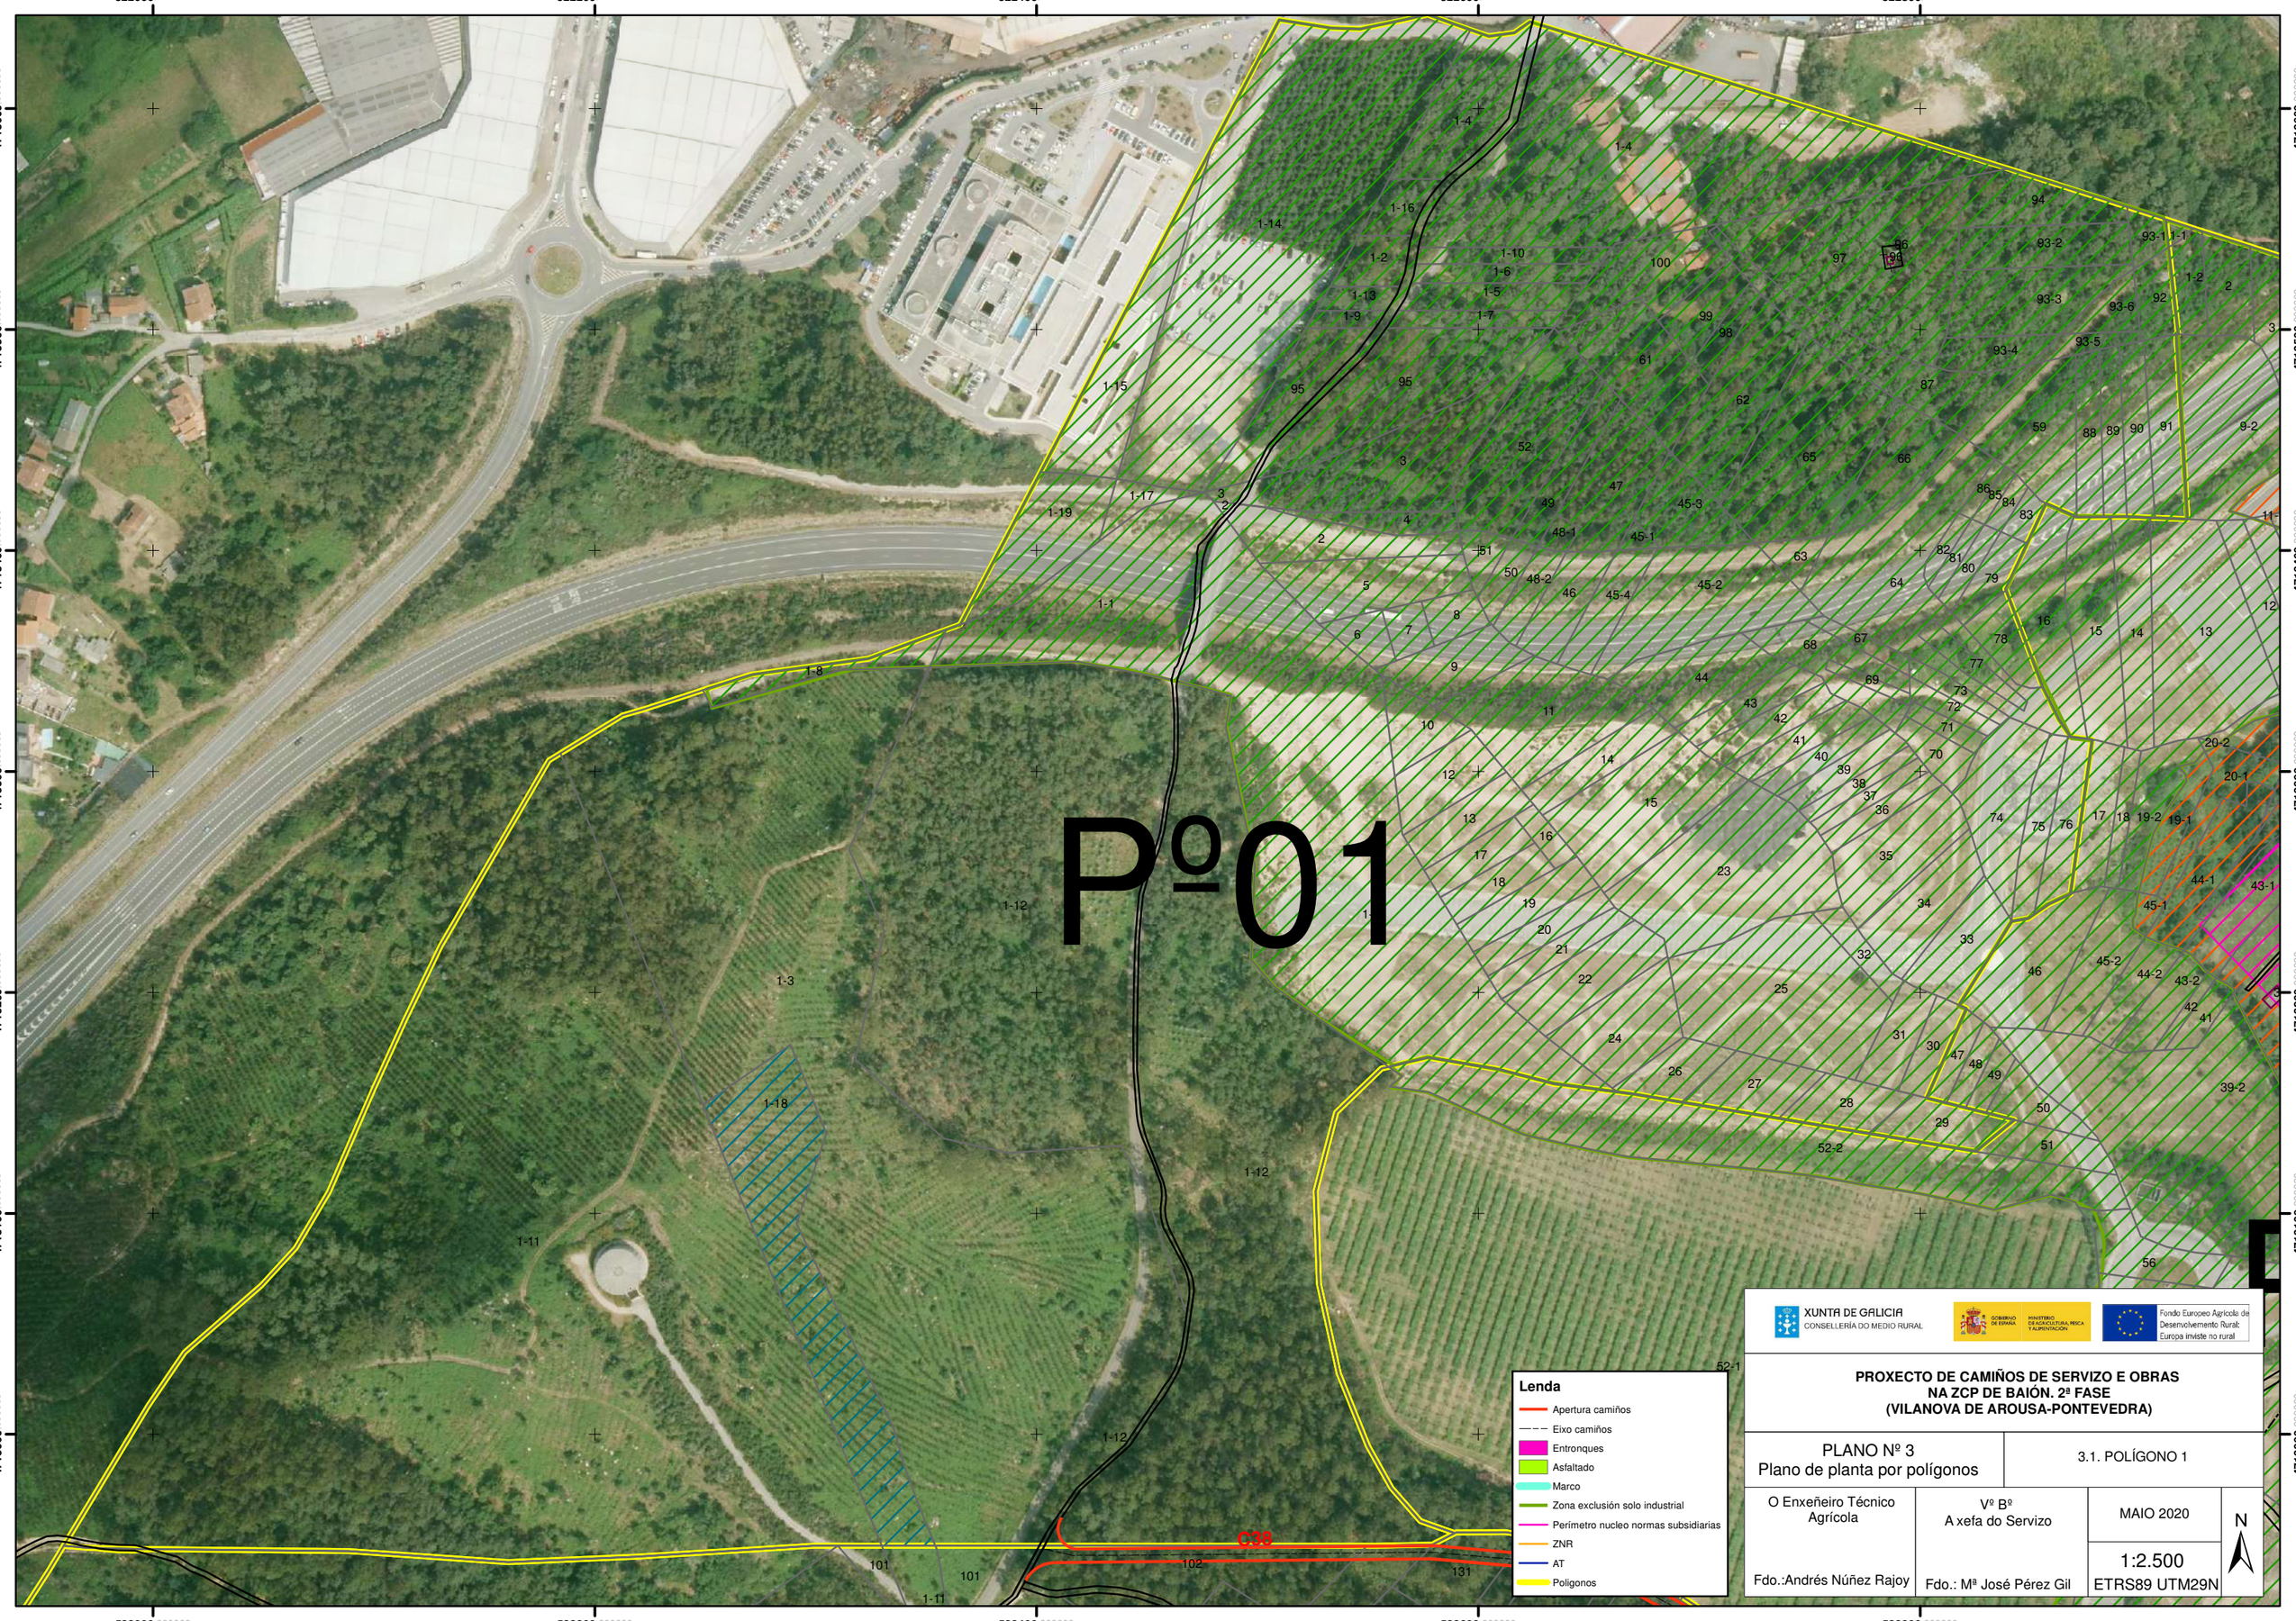
Pº01
522000.000000
522200.000000
522400.000000
522600.000000
522800.000000
4713600.000000
4713500.000000
4713400.000000
4713300.000000
4713200.000000
4713100.000000
4713000.000000
C39
Lenda
Apertura camiños
Eixo camiños
Entronques
Asfaltado
Marco
Zona exclusión solo industrial
Perímetro nucleo normas subsidiarias
ZNR
AT
Poligonos
XUNTA DE GALICIA
CONSELLERÍA DO MEDIO RURAL
GOBIERNO DE ESPAÑA
MINISTERIO DE AGRICULTURA, PESCA Y ALIMENTACIÓN
Fondo Europeo Agrícola de Desenvolvemento Rural: Europa inviste no rural
PROXECTO DE CAMIÑOS DE SERVIZO E OBRAS
NA ZCP DE BAIÓN. 2ª FASE
(VILANOVA DE AROUSA-PONTEVEDRA)
PLANO Nº 3
Plano de planta por polígonos
3.1. POLÍGONO 1
O Enxeñeiro Técnico Agrícola
Fdo.:Andrés Núñez Rajoy
Vº Bº
A xefa do Servizo
Fdo.: Mª José Pérez Gil
MAIO 2020
1:2.500
ETRS89 UTM29N
N

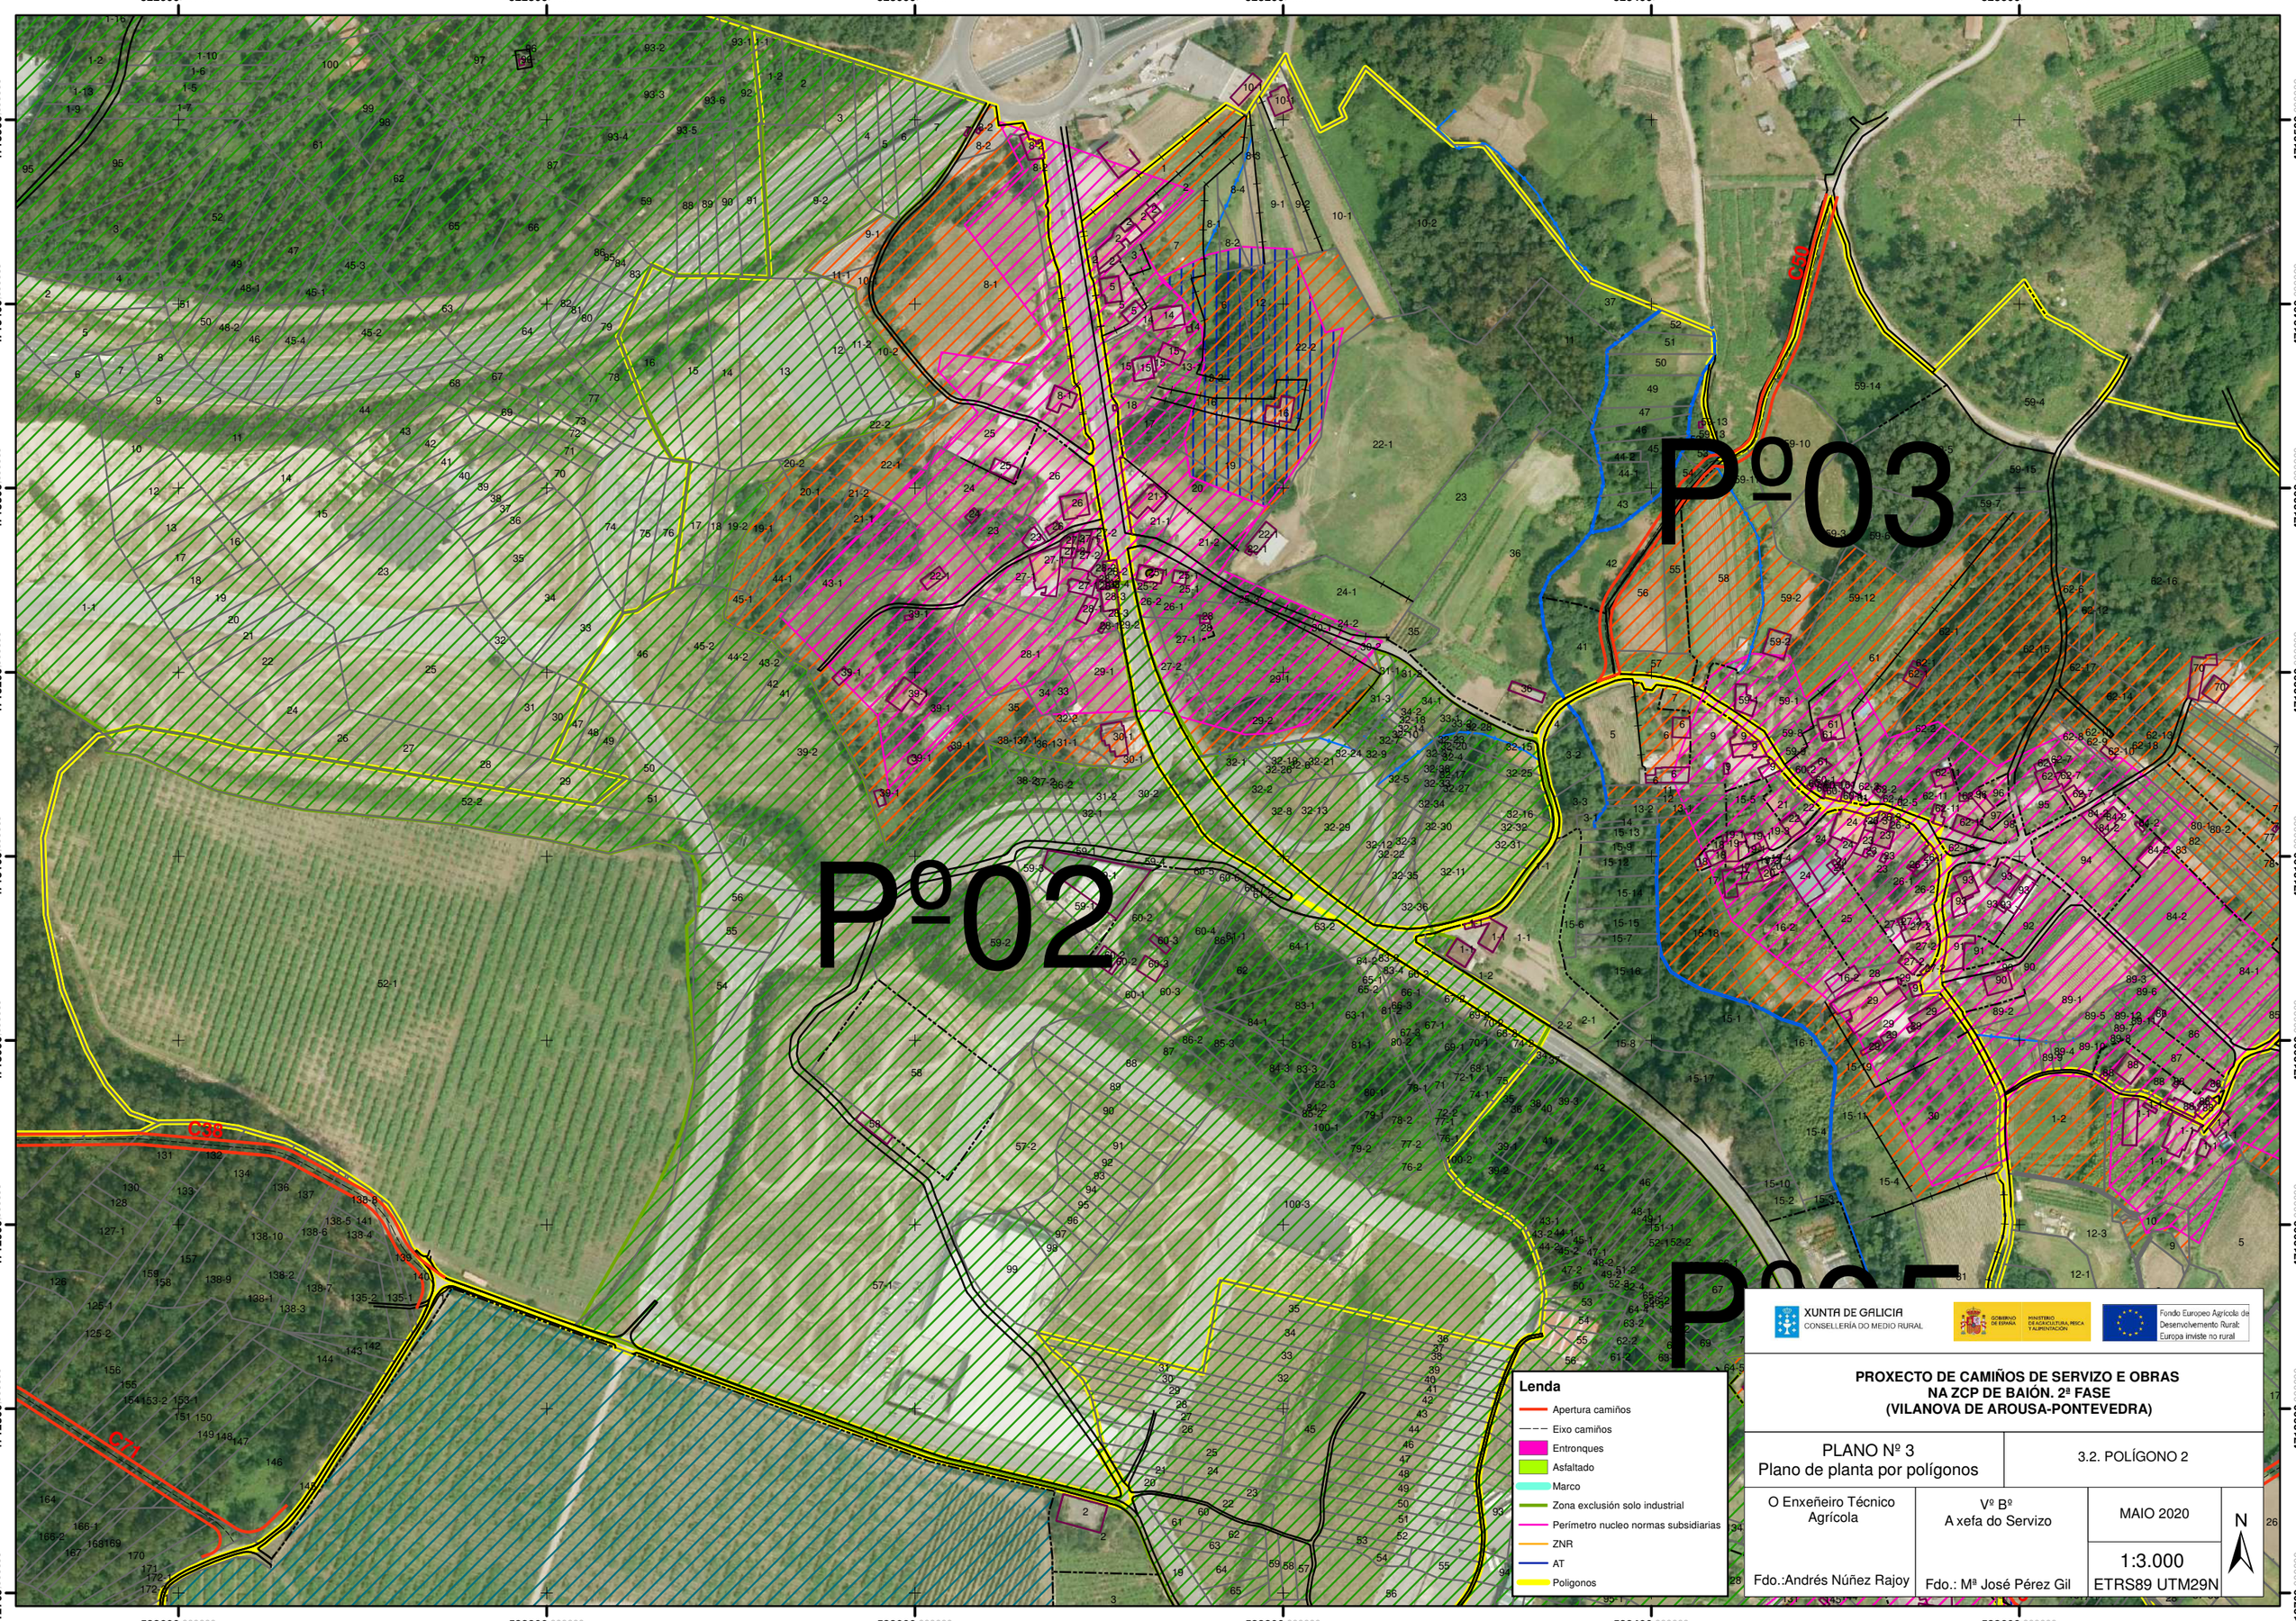

XUNTA DE GALICIA
CONSELLERÍA DO MEDIO RURAL

GOBIERNO DE ESPAÑA · MINISTERIO DE AGRICULTURA, PESCA Y ALIMENTACIÓN

Fondo Europeo Agrícola de Desenvolvemento Rural: Europa inviste no rural

PROXECTO DE CAMIÑOS DE SERVIZO E OBRAS NA ZCP DE BAIÓN. 2ª FASE (VILANOVA DE AROUSA-PONTEVEDRA)

PLANO Nº 3 Plano de planta por polígonos	3.2. POLÍGONO 2

O Enxeñeiro Técnico Agrícola Fdo.:Andrés Núñez Rajoy	Vº Bº A xefa do Servizo Fdo.: Mª José Pérez Gil	MAIO 2020 1:3.000 ETRS89 UTM29N	N

Pº03

XUNTA DE GALICIA
CONSELLERÍA DO MEDIO RURAL

GOBIERNO DE ESPAÑA · MINISTERIO DE AGRICULTURA, PESCA Y ALIMENTACIÓN

Fondo Europeo Agrícola de Desenvolvemento Rural: Europa inviste no rural

PROXECTO DE CAMIÑOS DE SERVIZO E OBRAS NA ZCP DE BAIÓN. 2ª FASE (VILANOVA DE AROUSA-PONTEVEDRA)

PLANO Nº 3
Plano de planta por polígonos

3.3. POLÍGONO 3

O Enxeñeiro Técnico Agrícola	Vº Bº A xefa do Servizo	MAIO 2020	N
Fdo.:Andrés Núñez Rajoy	Fdo.: Mª José Pérez Gil	1:2.500 ETRS89 UTM29N	

Lenda

- Apertura camiños
- Eixo camiños
- Entronques
- Asfaltado
- Marco
- Zona exclusión solo industrial
- Perímetro nucleo normas subsidiarias
- ZNR
- AT
- Poligonos

523200 523400 523600 523800 524000

4713500 4713400 4713300 4713200 4713100 4713000 4712900

523600 000000 | 523800 000000 | 524000 000000 | 524200 000000 | 524400 000000

4713200 000000 | 4713100 000000 | 4713000 000000 | 4712900 000000 | 4712800 000000 | 4712700 000000 | 4712600 000000

Pº04

C59

C57

C58

C55

C56

C56-1

Lenda

- Apertura camiños
- Eixo camiños
- Entronques
- Asfaltado
- Marco
- Zona exclusión solo industrial
- Perímetro nucleo normas subsidiarias
- ZNR
- AT
- Poligonos

XUNTA DE GALICIA
CONSELLERÍA DO MEDIO RURAL

GOBIERNO DE ESPAÑA MINISTERIO DE AGRICULTURA, PESCA Y ALIMENTACIÓN

Fondo Europeo Agrícola de Desenvolvemento Rural: Europa inviste no rural

PROXECTO DE CAMIÑOS DE SERVIZO E OBRAS NA ZCP DE BAIÓN. 2ª FASE (VILANOVA DE AROUSA-PONTEVEDRA)

PLANO Nº 3 Plano de planta por polígonos	3.4. POLÍGONO 4

O Enxeñeiro Técnico Agrícola Fdo.:Andrés Núñez Rajoy	Vº Bº A xefa do Servizo Fdo.: Mª José Pérez Gil	MAIO 2020 1:2.500 ETRS89 UTM29N	N

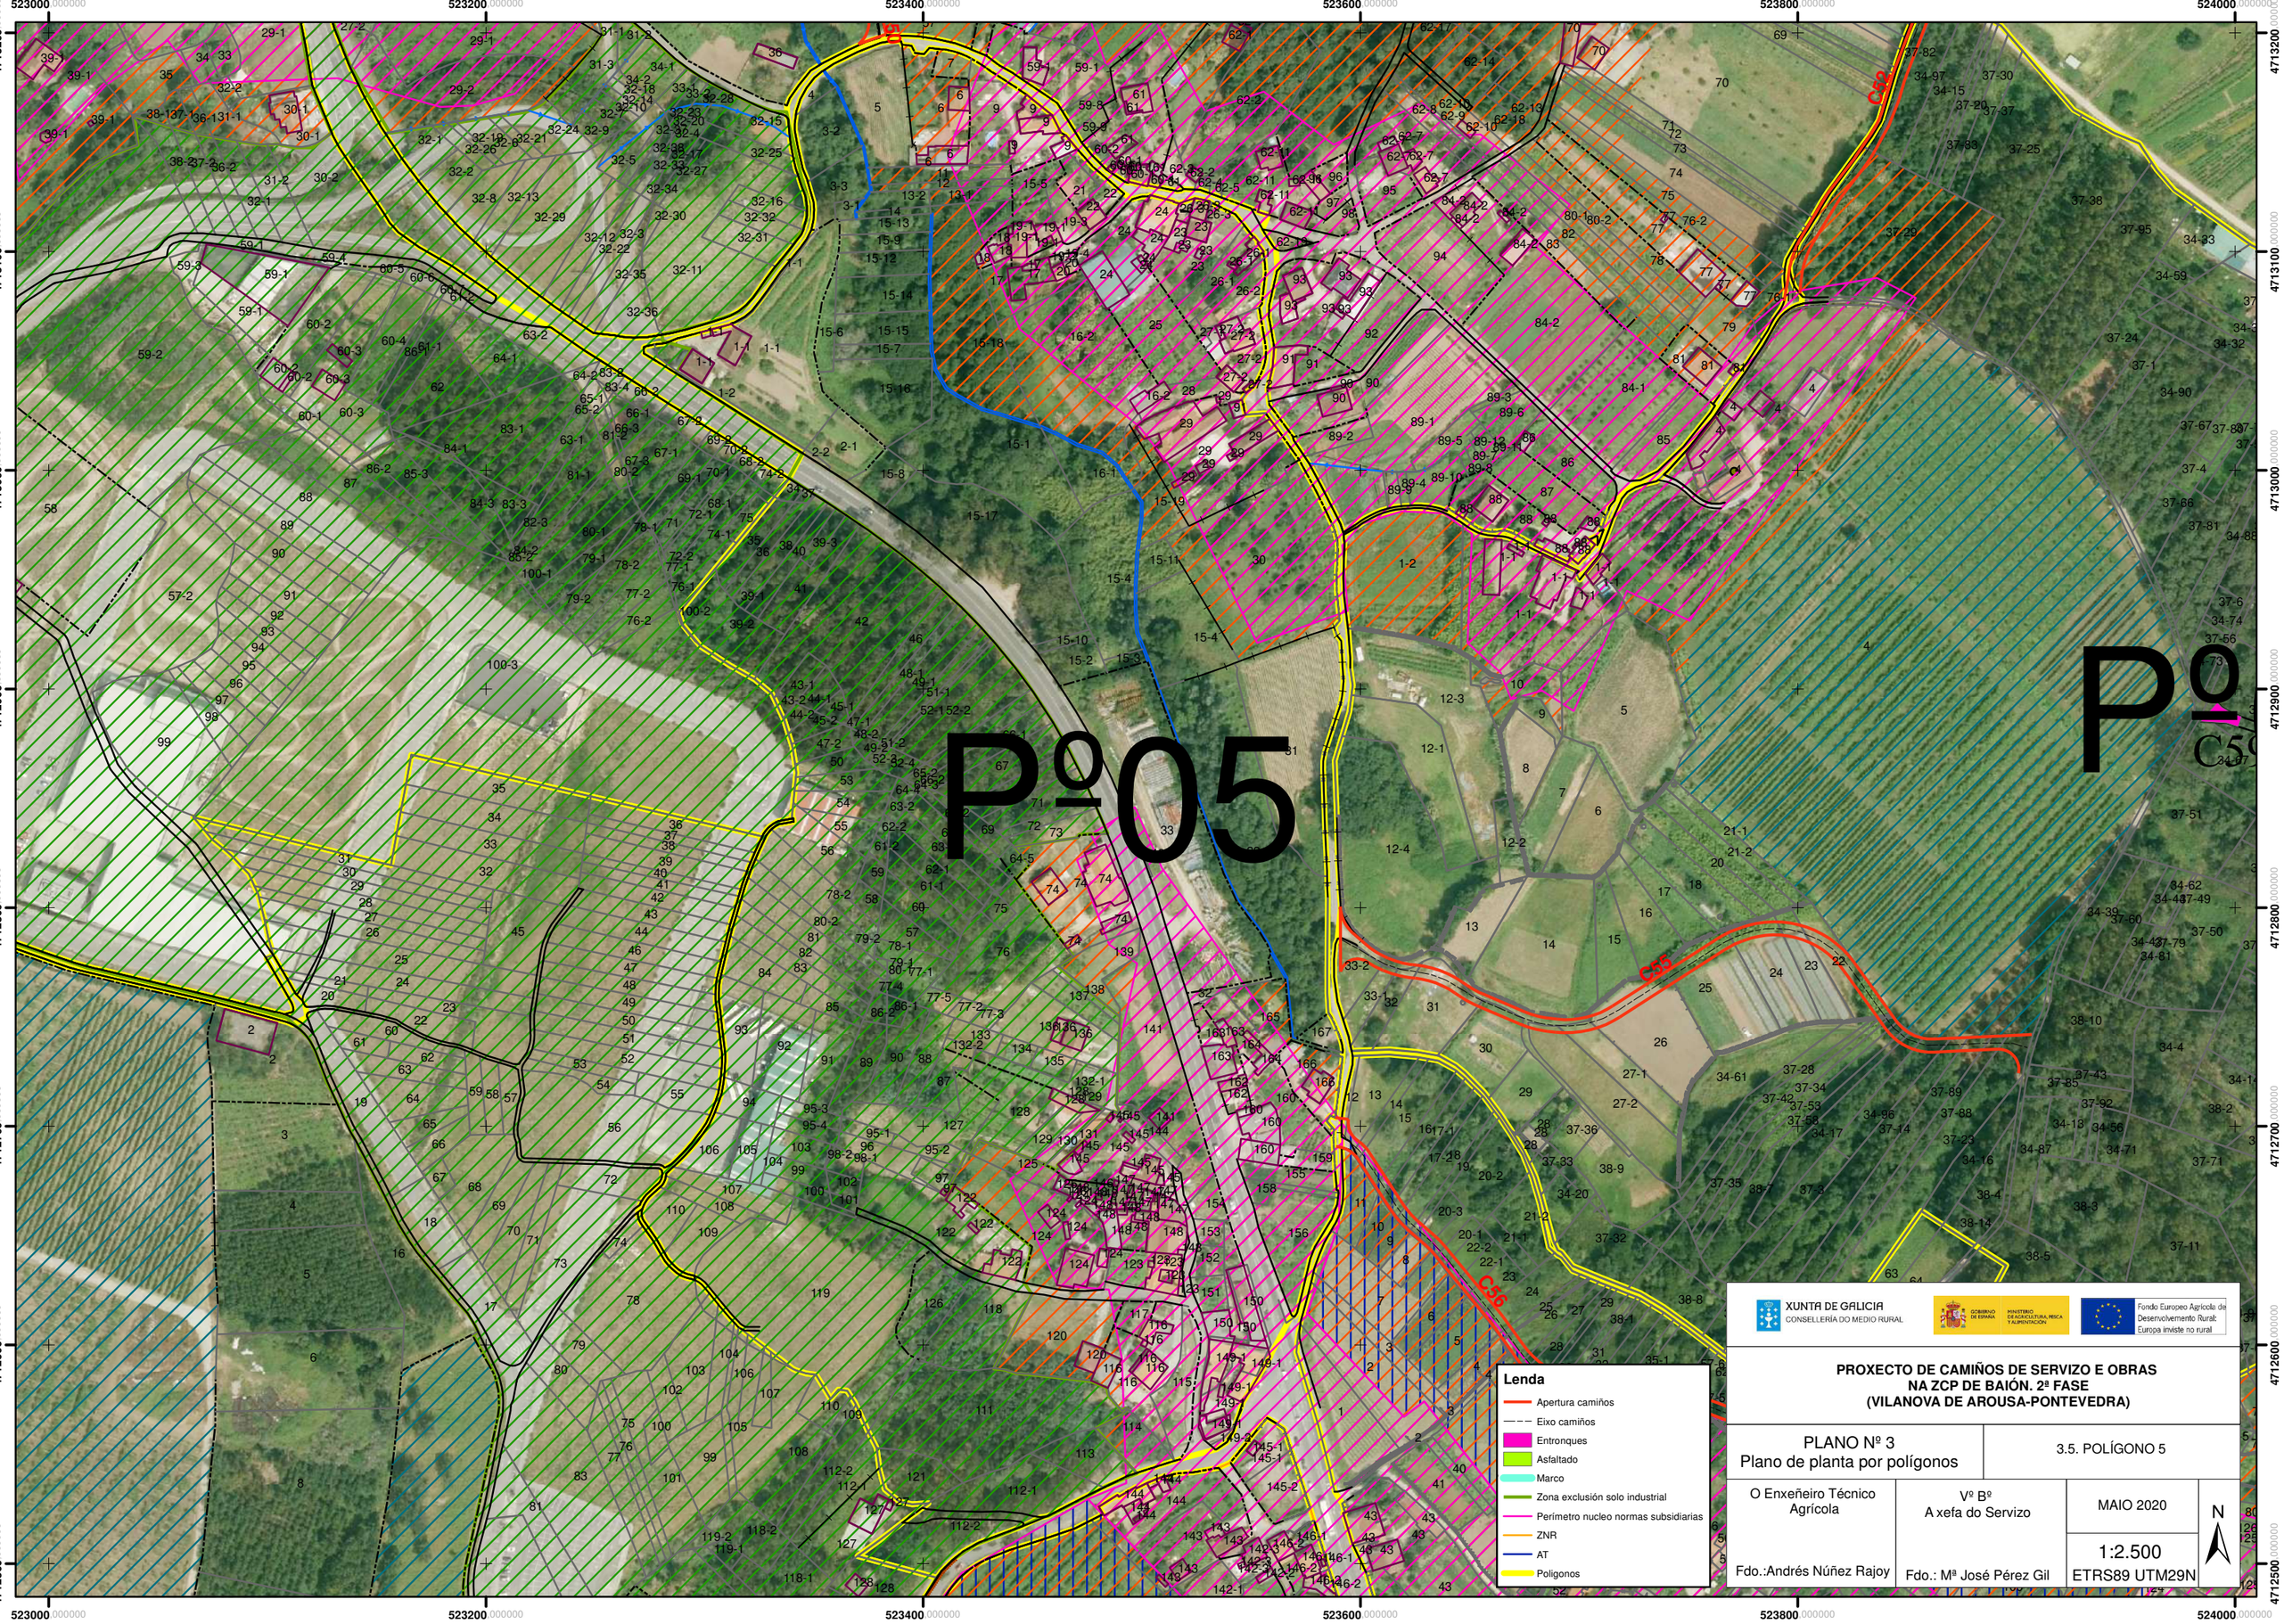

Lenda

- Apertura camiños
- Eixo camiños
- Entronques
- Asfaltado
- Marco
- Zona exclusión solo industrial
- Perímetro nucleo normas subsidiarias
- ZNR
- AT
- Poligonos

XUNTA DE GALICIA
CONSELLERÍA DO MEDIO RURAL

GOBIERNO DE ESPAÑA · MINISTERIO DE AGRICULTURA, PESCA Y ALIMENTACIÓN

Fondo Europeo Agrícola de Desenvolvemento Rural: Europa inviste no rural

PROXECTO DE CAMIÑOS DE SERVIZO E OBRAS NA ZCP DE BAIÓN. 2ª FASE (VILANOVA DE AROUSA-PONTEVEDRA)

PLANO Nº 3 Plano de planta por polígonos		3.5. POLÍGONO 5	
O Enxeñeiro Técnico Agrícola Fdo.:Andrés Núñez Rajoy	Vº Bº A xefa do Servizo Fdo.: Mª José Pérez Gil	MAIO 2020 1:2.500 ETRS89 UTM29N	N

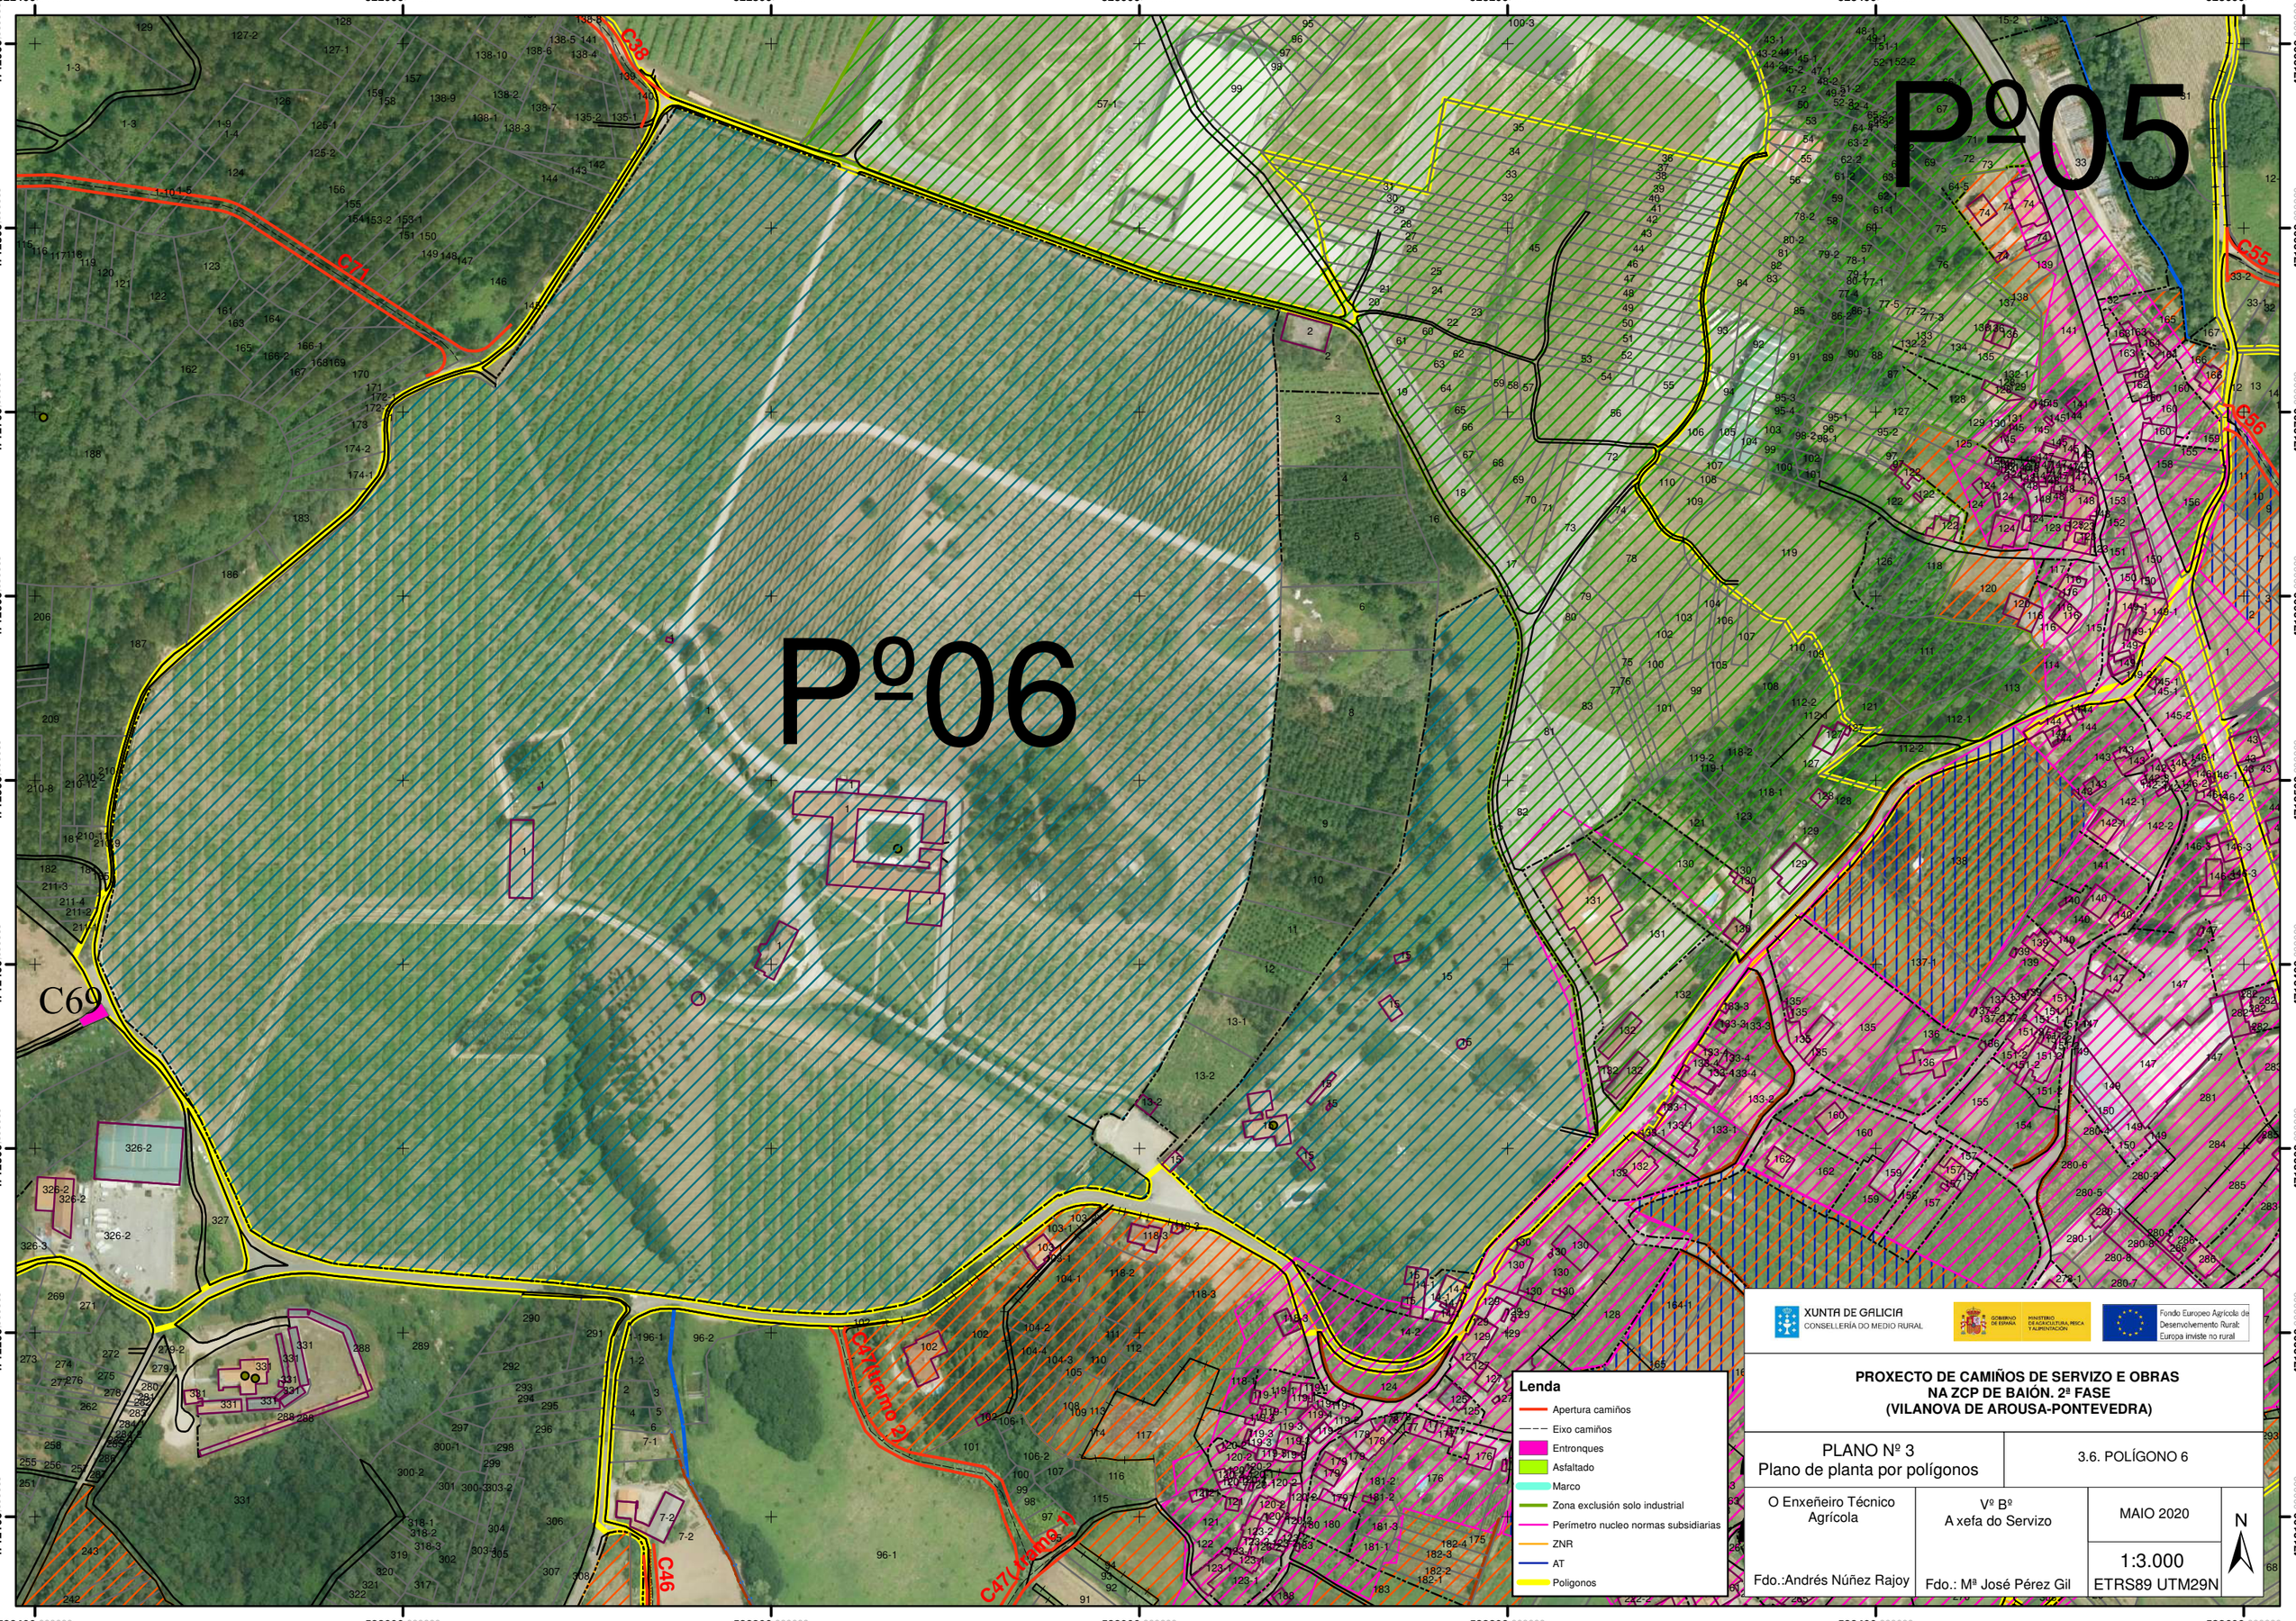

Lenda

- Apertura camiños
- Eixo camiños
- Entronques
- Asfaltado
- Marco
- Zona exclusión solo industrial
- Perímetro nucleo normas subsidiarias
- ZNR
- AT
- Poligonos

XUNTA DE GALICIA
CONSELLERÍA DO MEDIO RURAL

GOBIERNO DE ESPAÑA · MINISTERIO DE AGRICULTURA, PESCA Y ALIMENTACIÓN

Fondo Europeo Agrícola de Desenvolvemento Rural: Europa inviste no rural

PROXECTO DE CAMIÑOS DE SERVIZO E OBRAS NA ZCP DE BAIÓN. 2ª FASE (VILANOVA DE AROUSA-PONTEVEDRA)

PLANO Nº 3 Plano de planta por polígonos	3.6. POLÍGONO 6		
O Enxeñeiro Técnico Agrícola Fdo.:Andrés Núñez Rajoy	Vº Bº A xefa do Servizo Fdo.: Mª José Pérez Gil	MAIO 2020 1:3.000 ETRS89 UTM29N	N