


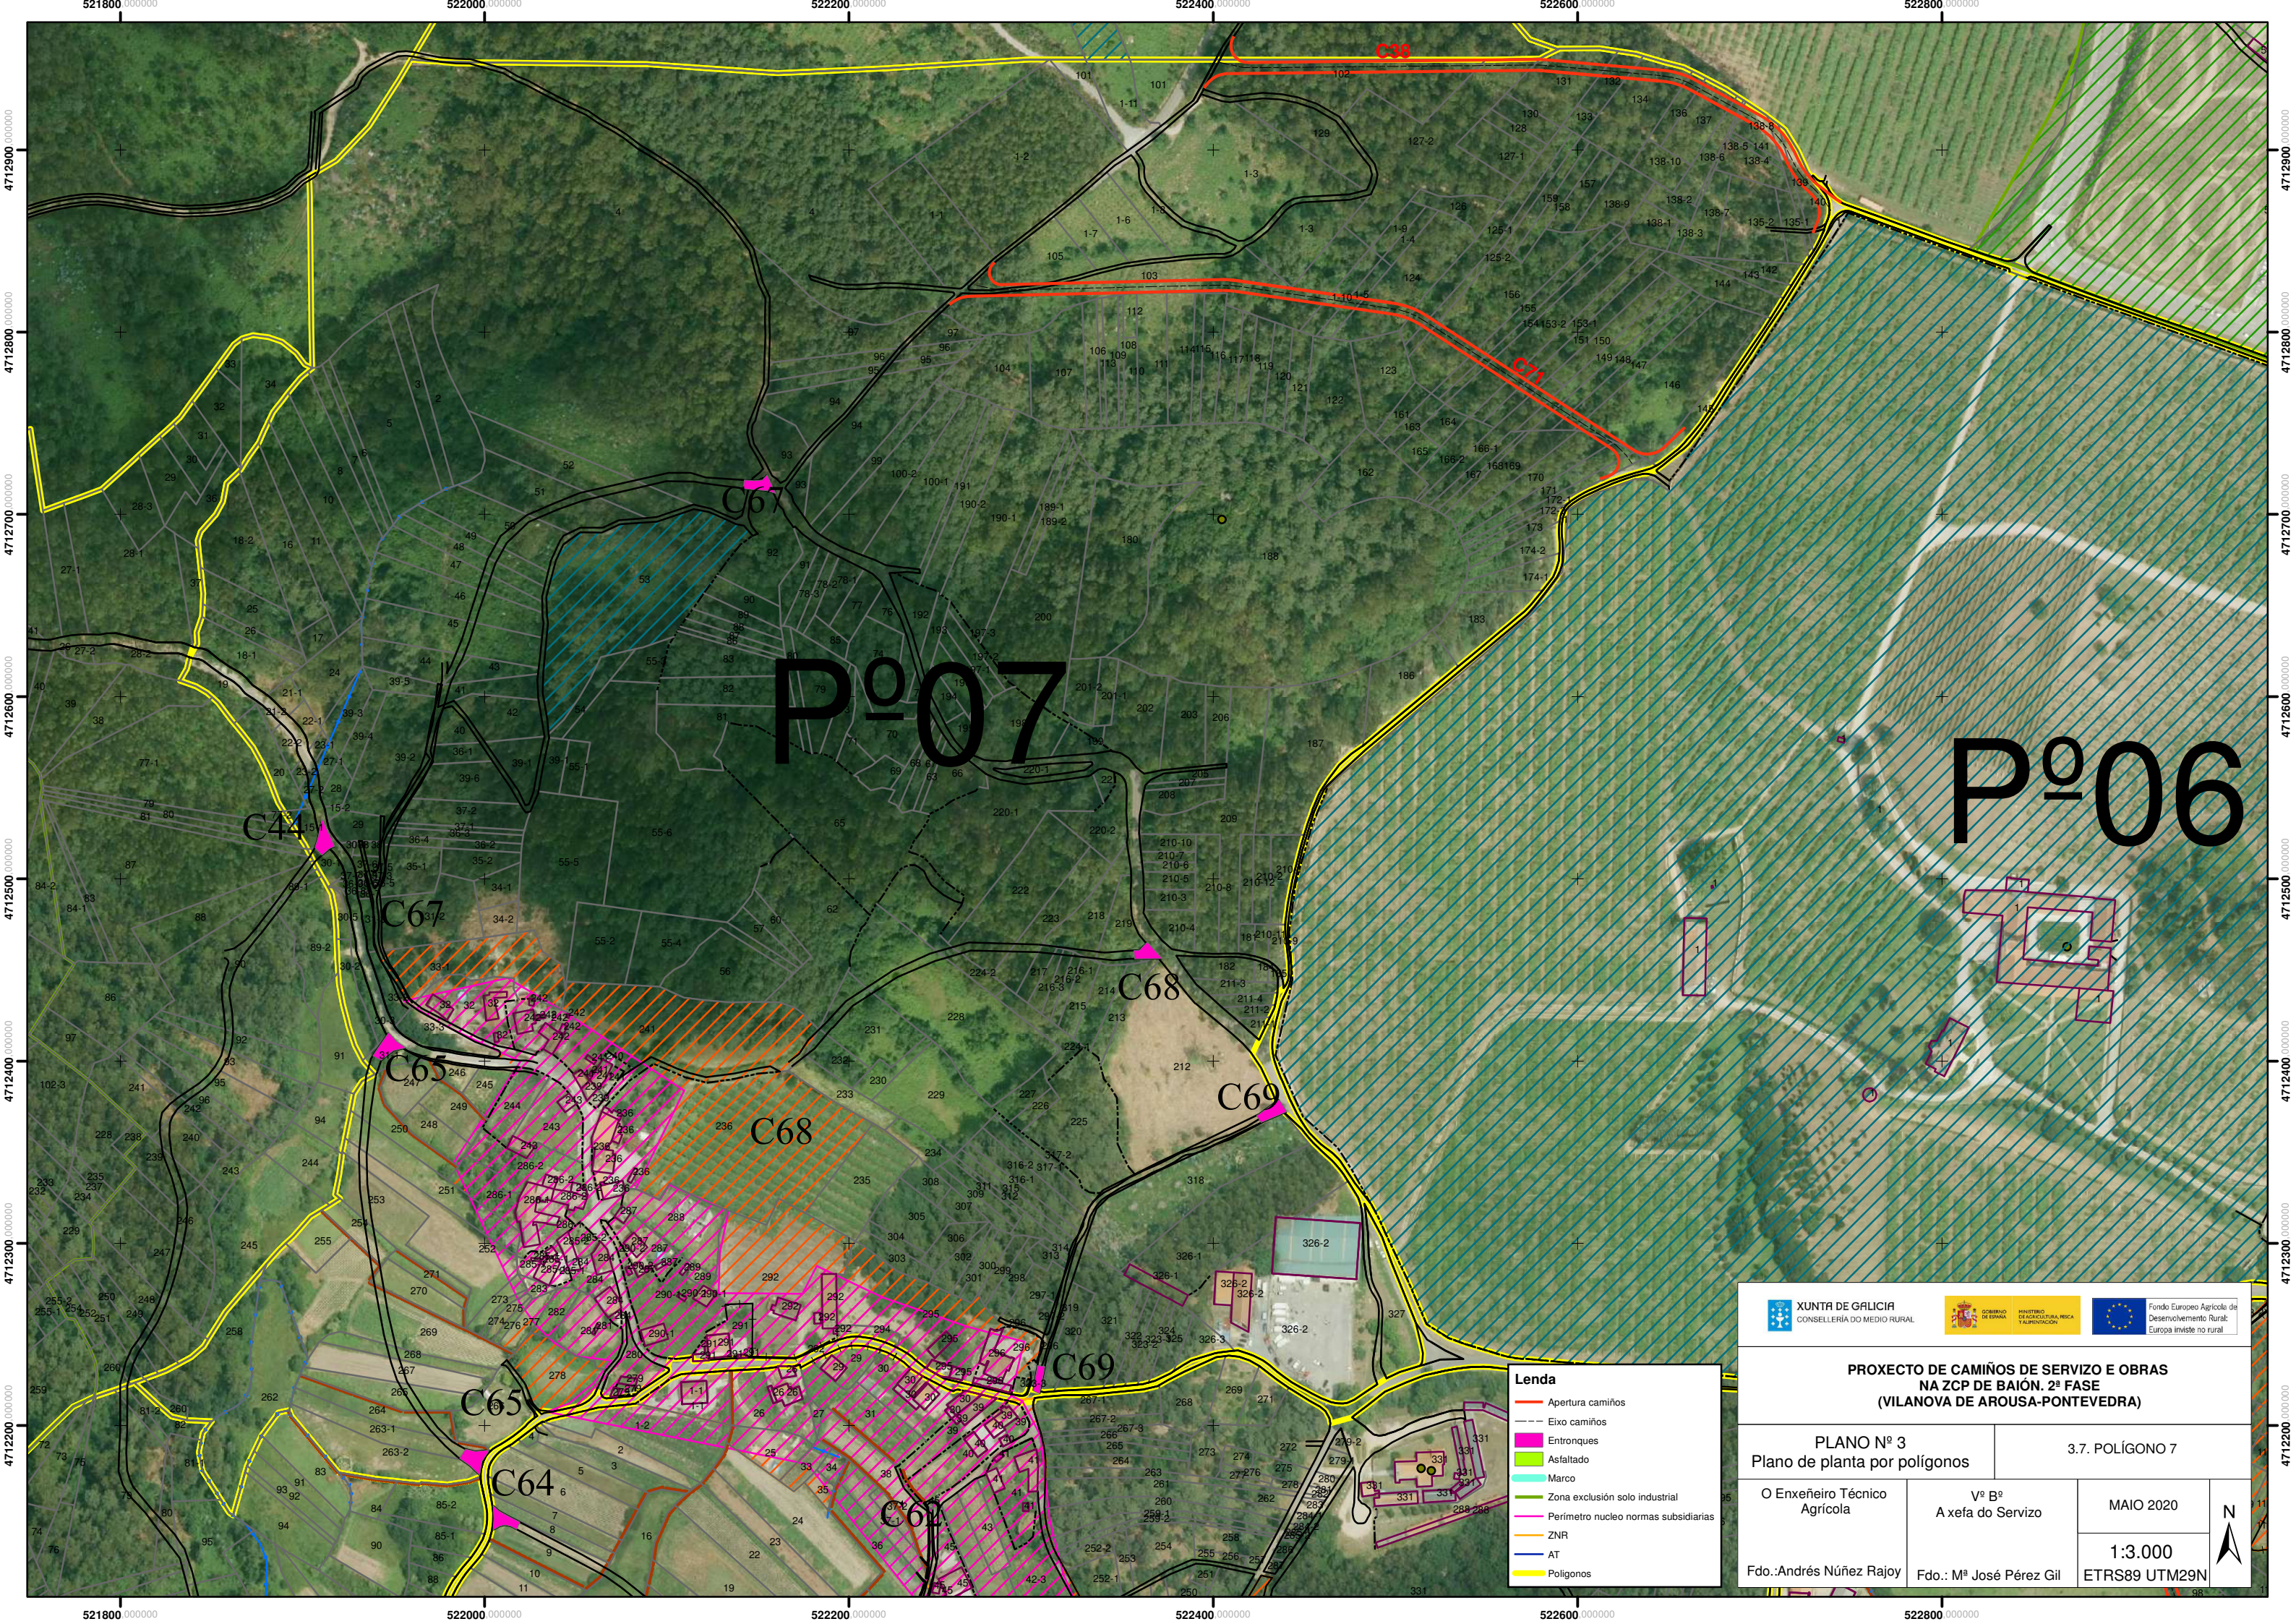

Pº07

Pº06

- Lenda**
- Apertura camiños
 - Eixo camiños
 - Entronques
 - Asfaltado
 - Marco
 - Zona exclusión solo industrial
 - Perímetro núcleo normas subsidiarias
 - ZNR
 - AT
 - Polígonos



XUNTA DE GALICIA
CONSELLERÍA DO MEDIO RURAL




GOBIERNO DE ESPAÑA
MINISTERIO DE AGRICULTURA, PESCA Y ALIMENTACIÓN




Fondo Europeo Agrícola de
Desenvolvemento Rural:
Europa inviste no rural

**PROXECTO DE CAMIÑOS DE SERVIZO E OBRAS
NA ZCP DE BAIÓN. 2ª FASE
(VILANOVA DE AROUSA-PONTEVEDRA)**

PLANO Nº 3 Plano de planta por polígonos	3.7. POLÍGONO 7	
O Enxeñeiro Técnico Agrícola	Vº Bº A xefa do Servizo	MAIO 2020
Fdo.: Andrés Núñez Rajoy	Fdo.: Mª José Pérez Gil	1:3.000 ETRS89 UTM29N

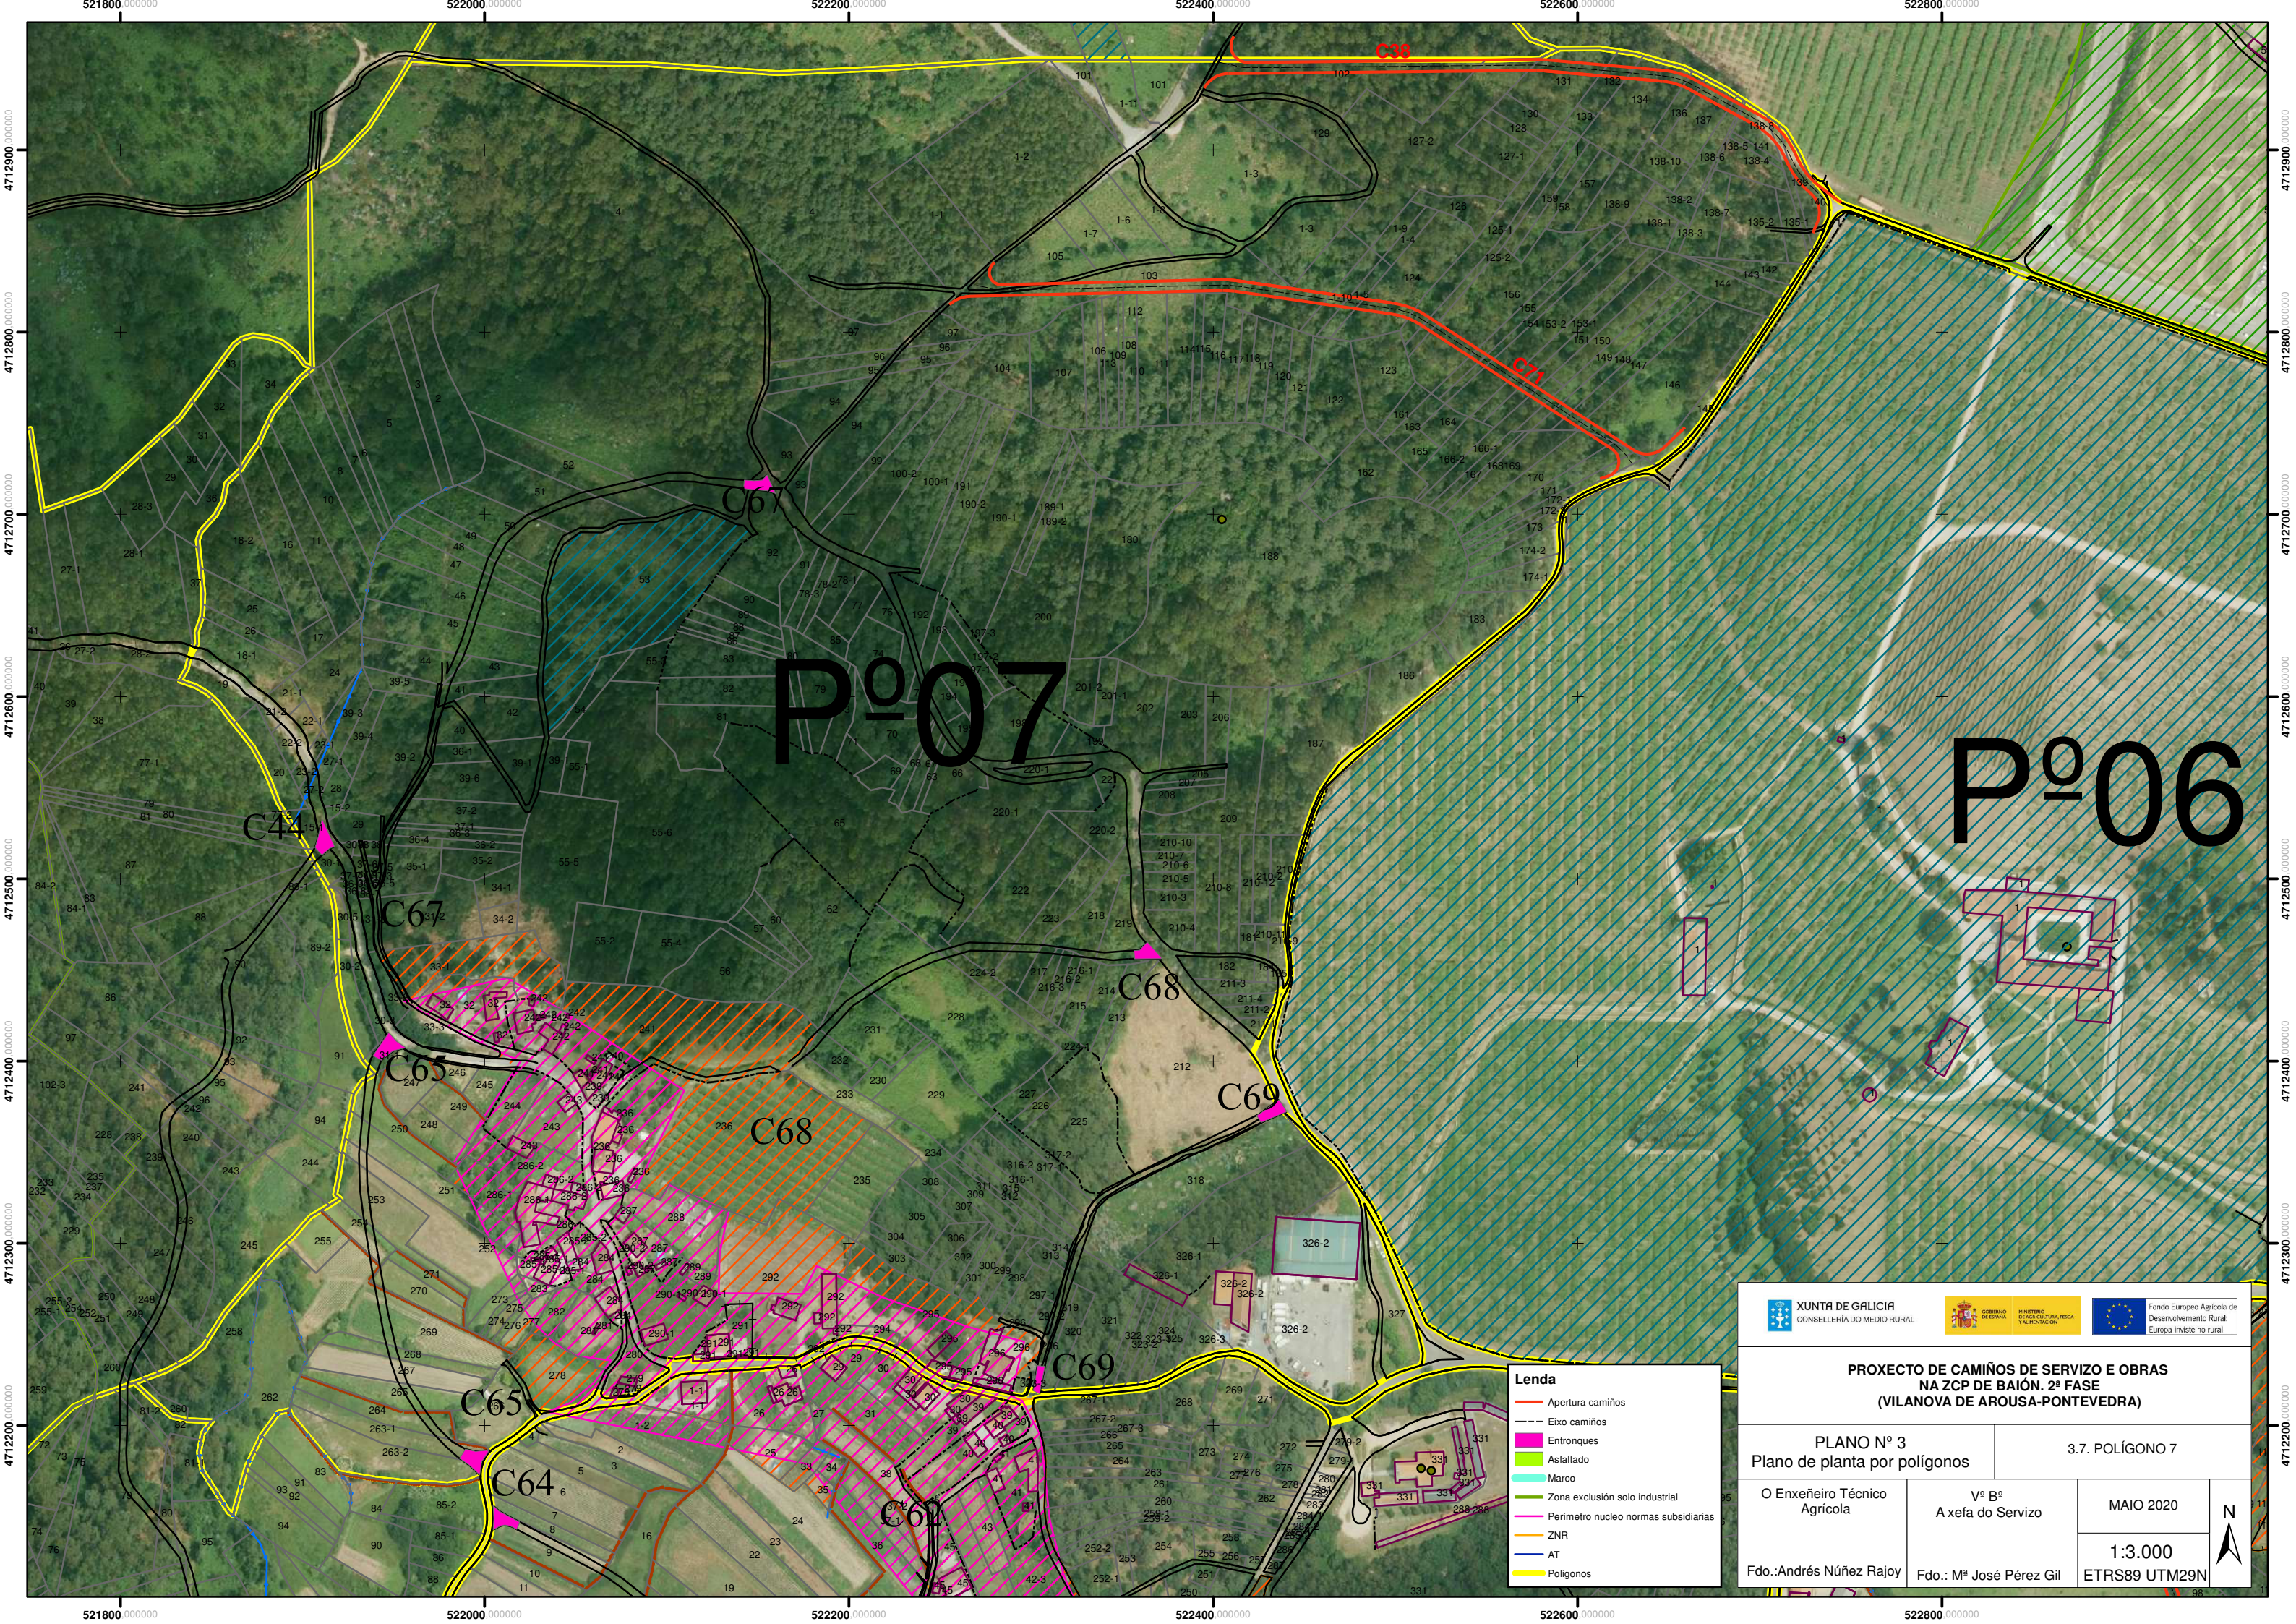

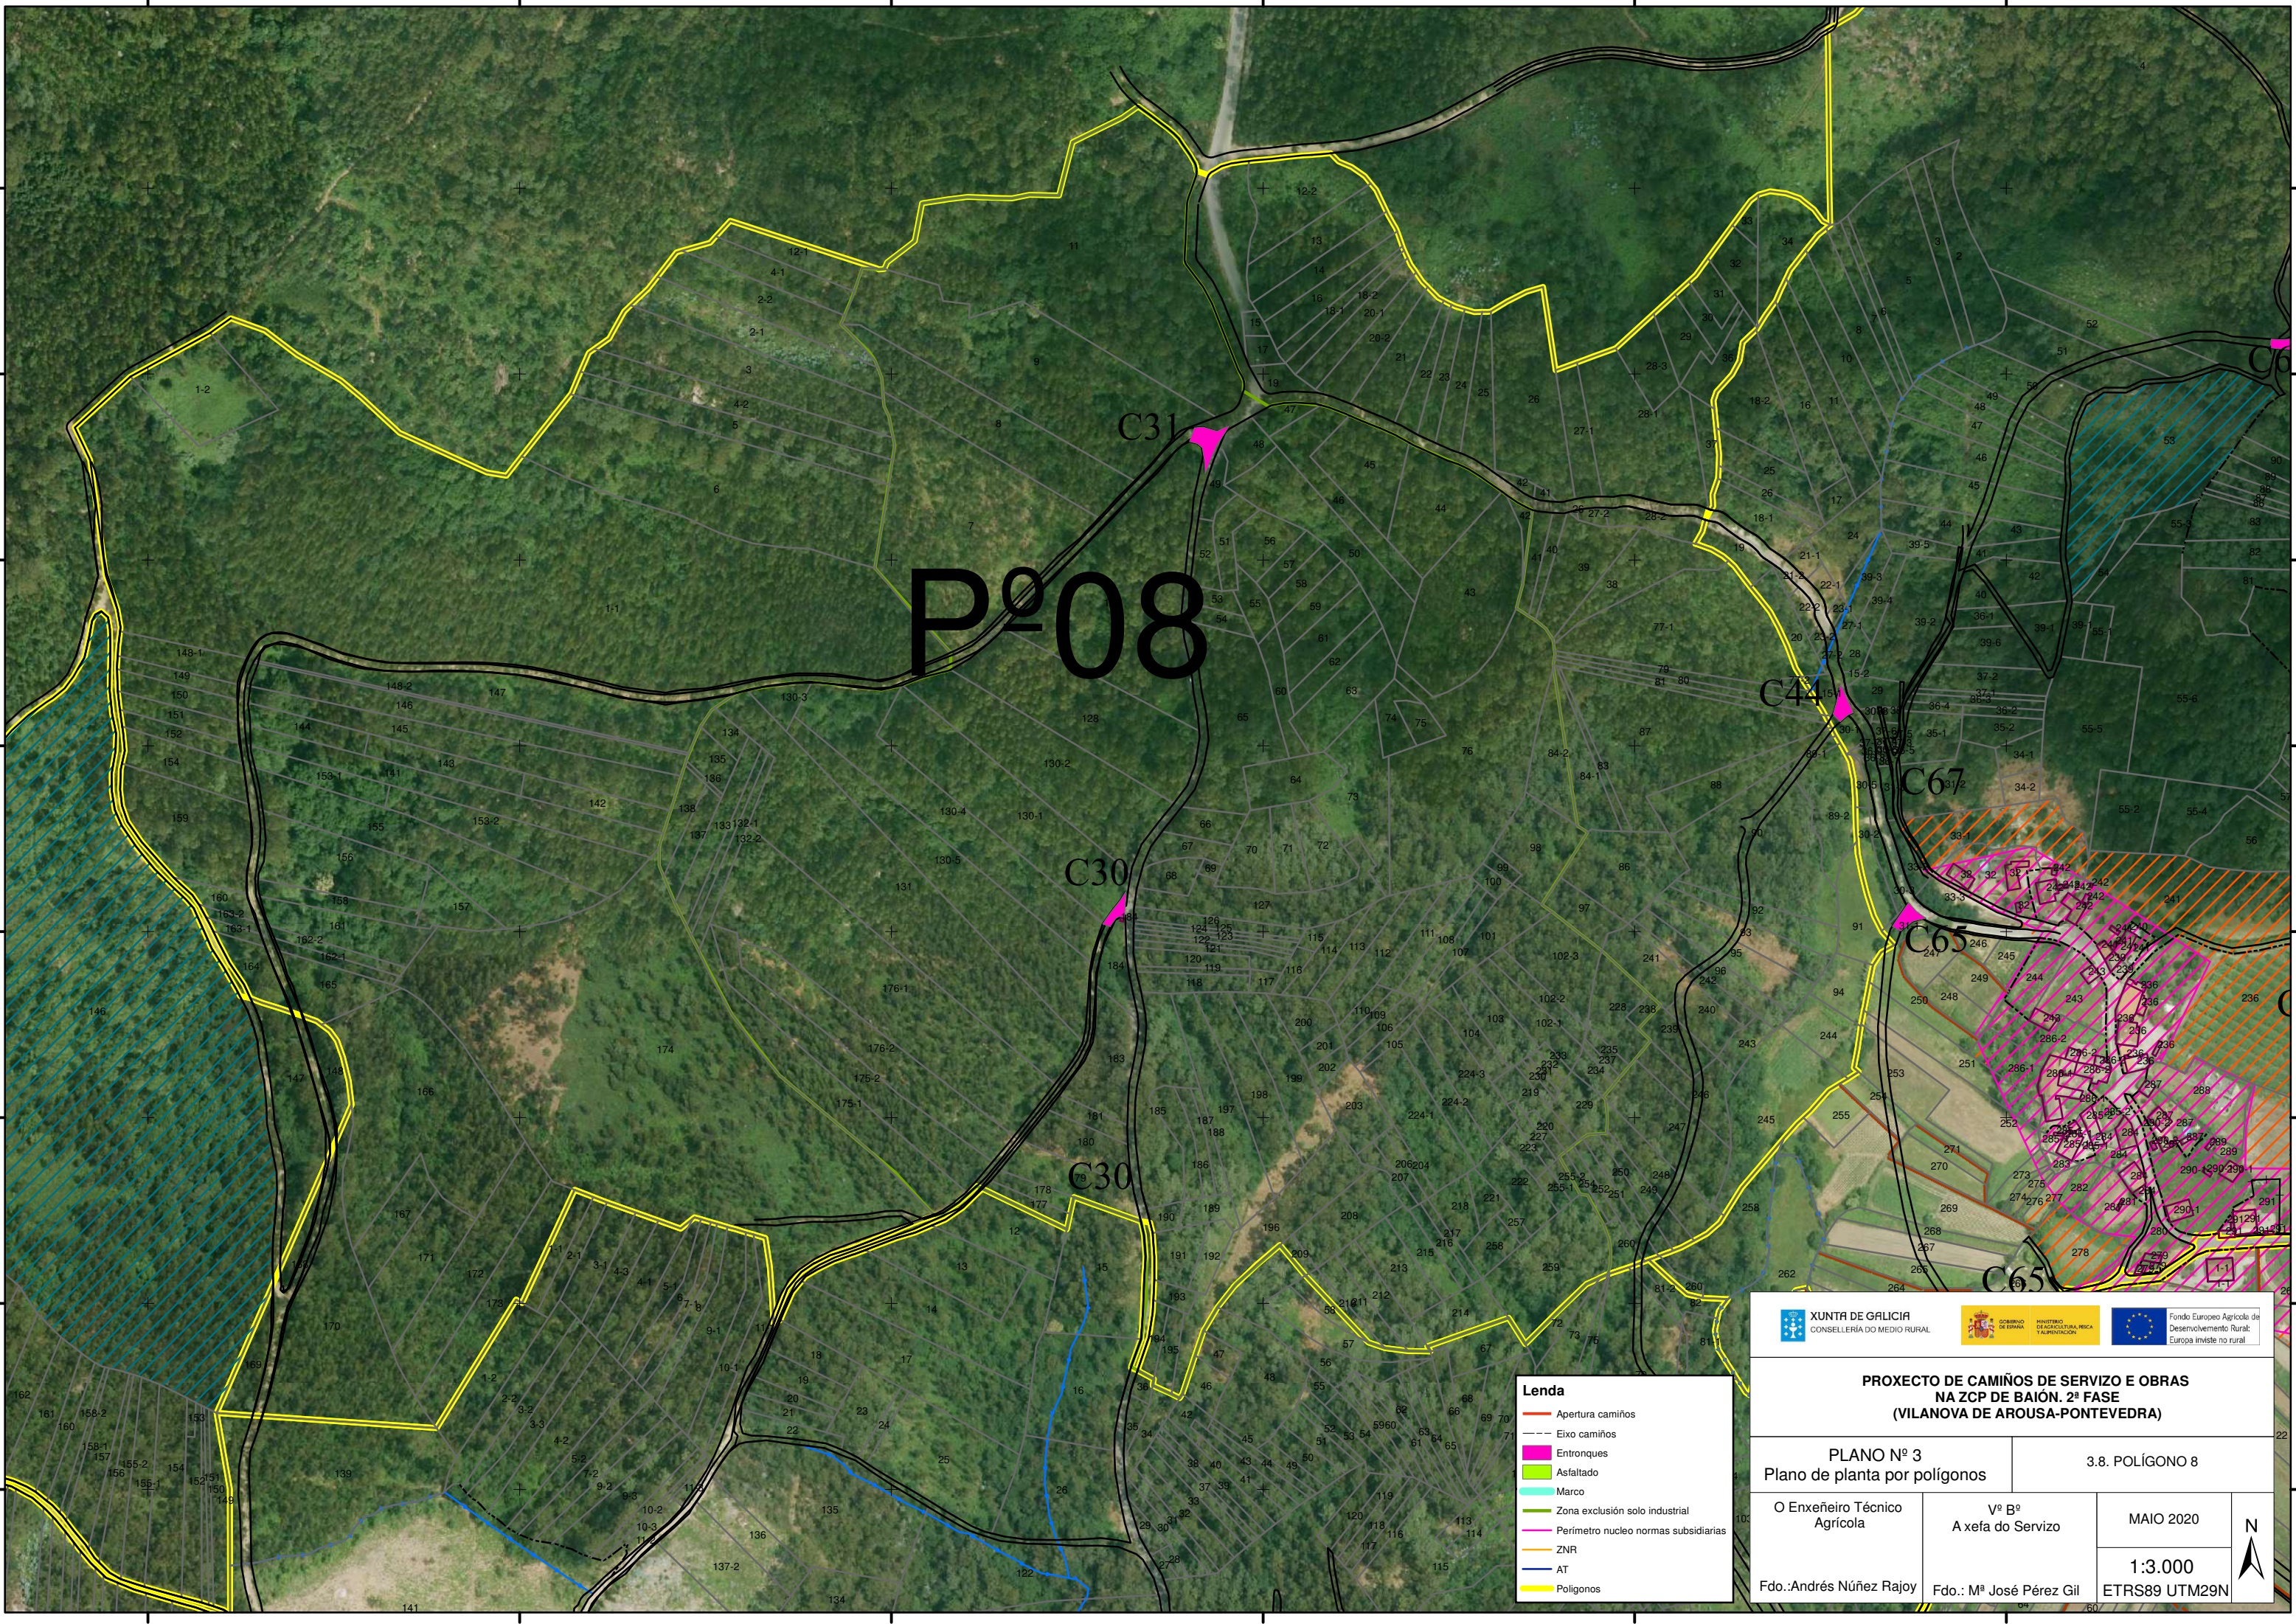

Pº08

C31

C30

C30

C44

C67

C65

C65

Lenda

- Apertura camiños
- Eixo camiños
- Entronques
- Asfaltado
- Marco
- Zona exclusión solo industrial
- Perímetro nucleo normas subsidiarias
- ZNR
- AT
- Polígonos




**PROXECTO DE CAMIÑOS DE SERVIZO E OBRAS
NA ZCP DE BAIÓN. 2ª FASE
(VILANOVA DE AROUSA-PONTEVEDRA)**

PLANO Nº 3 Plano de planta por polígonos		3.8. POLÍGONO 8	
O Enxeñeiro Técnico Agrícola	Vº Bº A xefa do Servizo	MAIO 2020	
Fdo.: Andrés Núñez Rajoy	Fdo.: Mª José Pérez Gil	1:3.000 ETRS89 UTM29N	

521000 000000 521200 000000 521400 000000 521600 000000 521800 000000 522000 000000

4712800 000000 4712700 000000 4712600 000000 4712500 000000 4712400 000000 4712300 000000 4712200 000000 4712100 000000

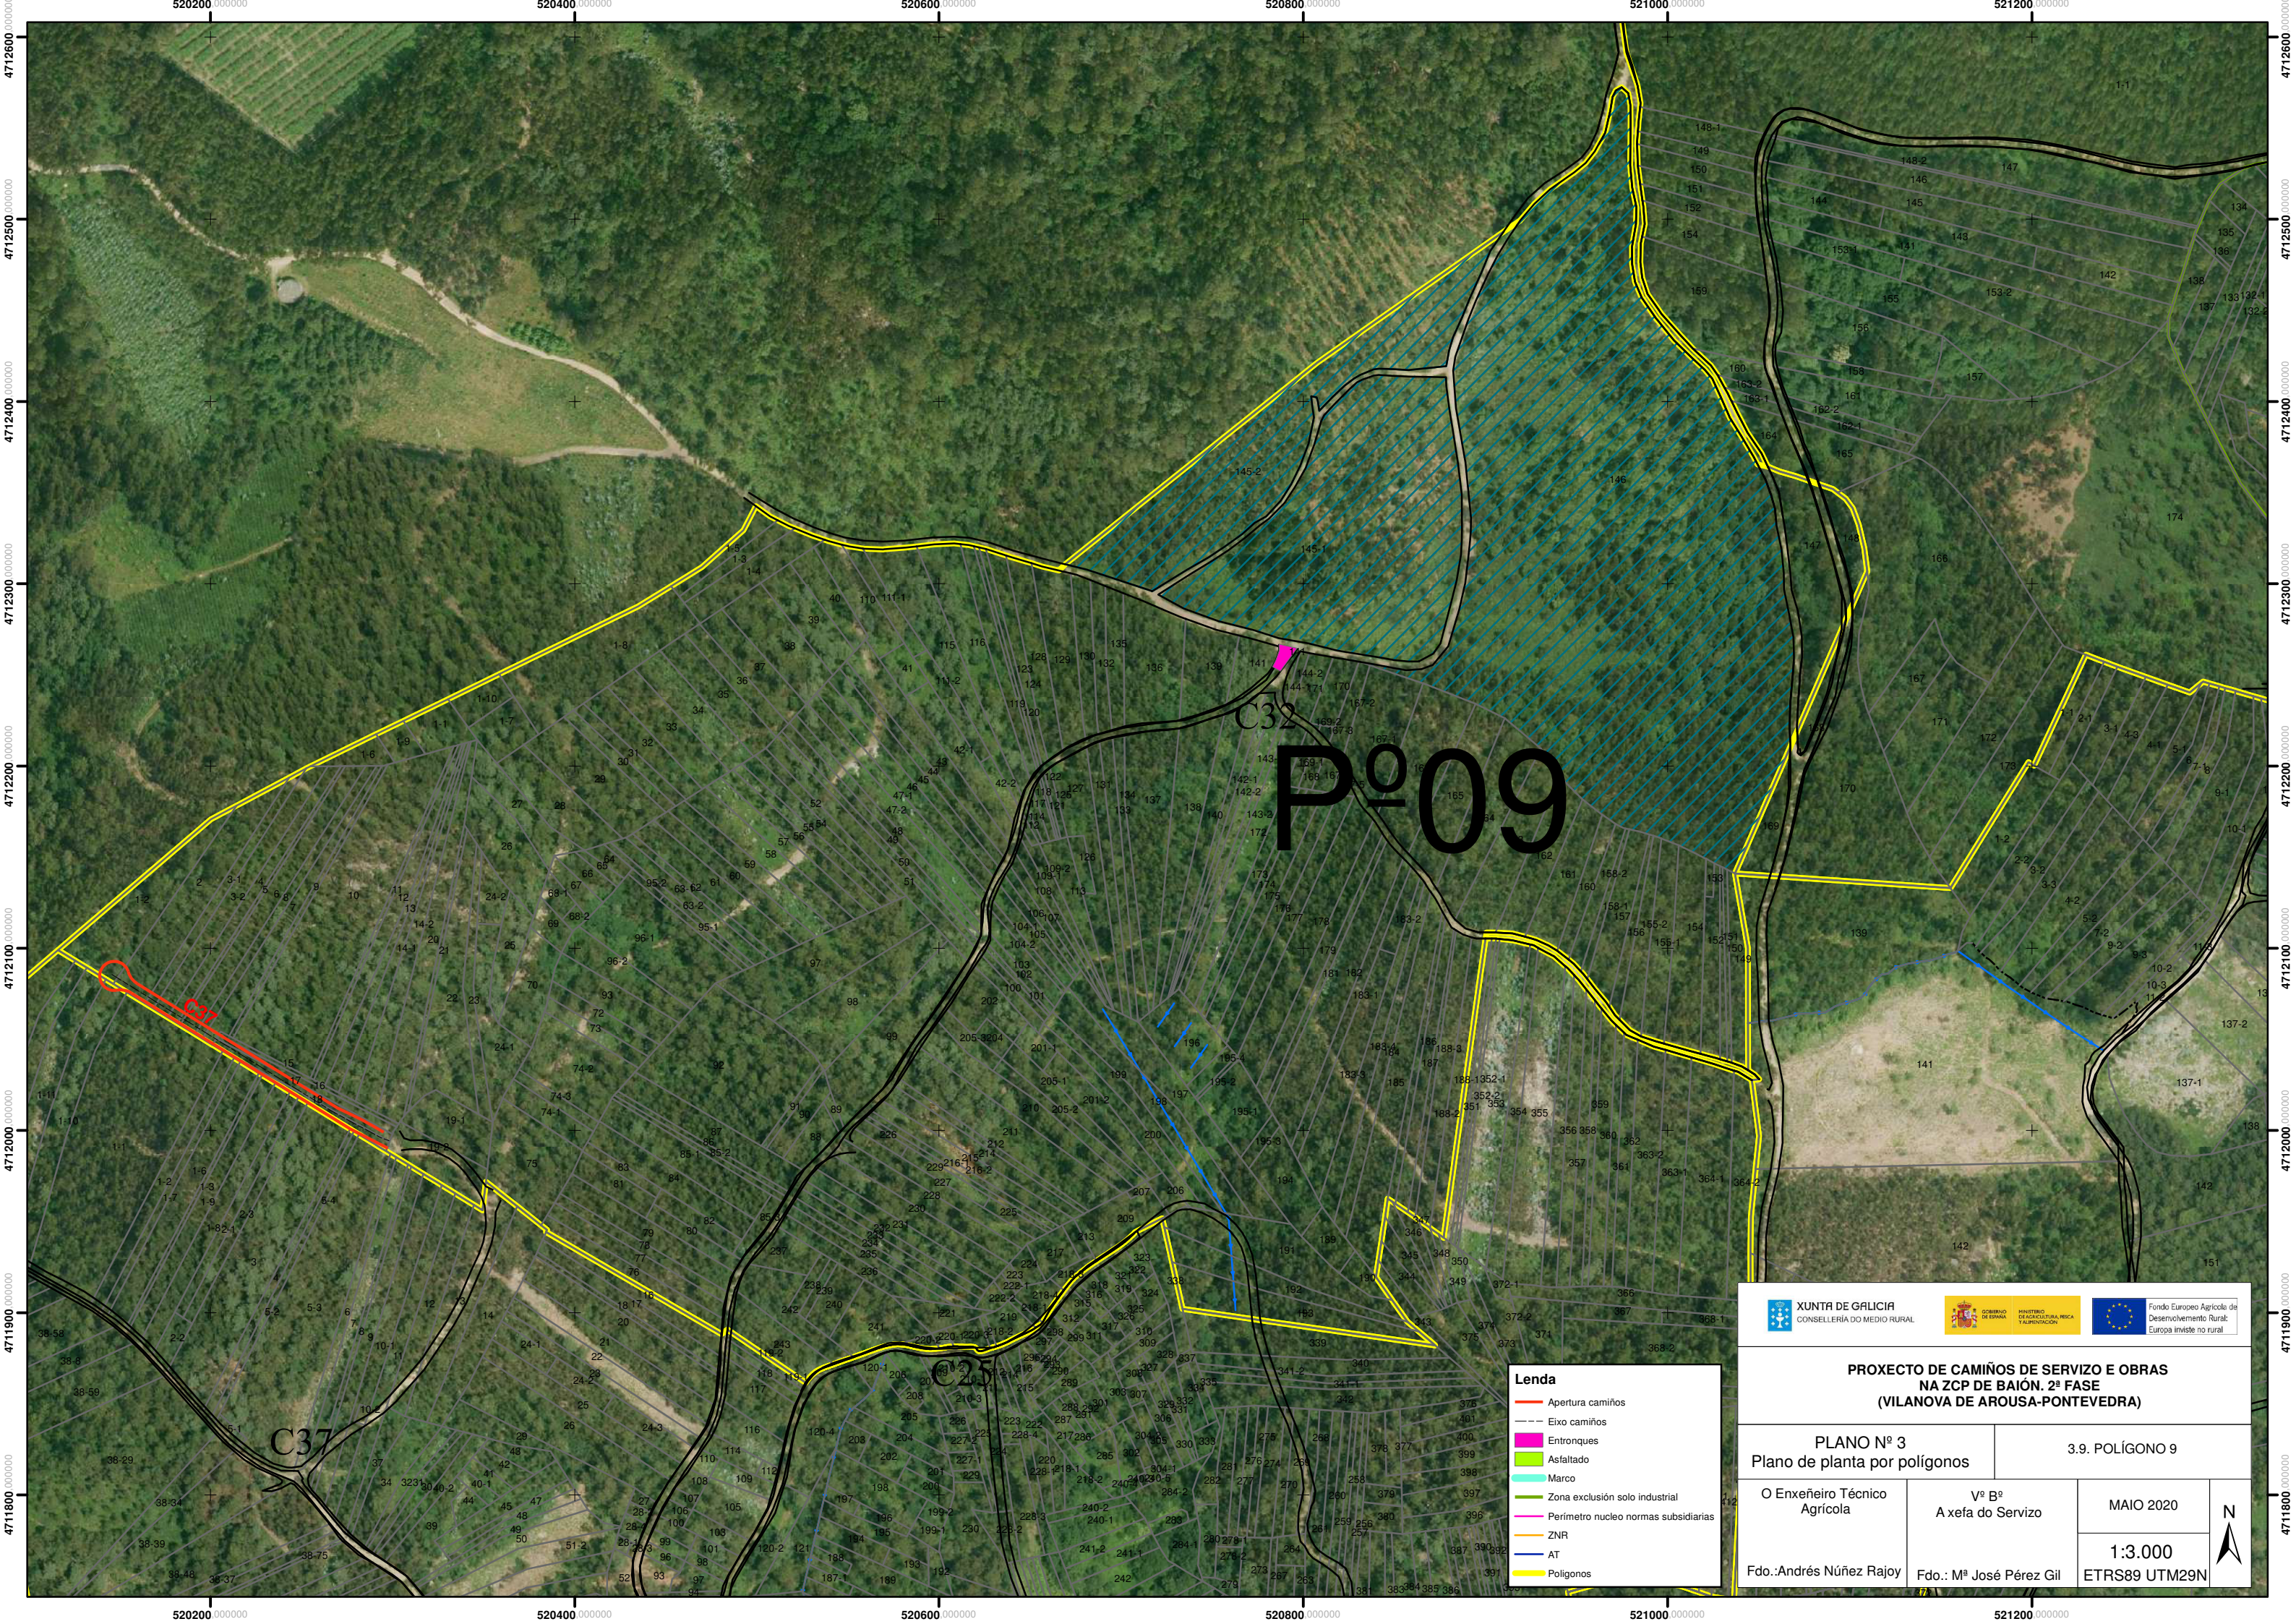


PROXECTO DE CAMIÑOS DE SERVIZO E OBRAS
NA ZCP DE BAIÓN. 2ª FASE
(VILANOVA DE AROUSA-PONTEVEDRA)

PLANO Nº 3
Plano de planta por polígonos

3.9. POLÍGONO 9

O Enxeñeiro Técnico Agricultor	Vº Bº A xefa do Servizo	MAIO 2020	
Fdo.:Andrés Núñez Rajoy	Fdo.: Mª José Pérez Gil	1:3.000 ETRS89 UTM29N	

- Lenda
- Apertura camiños
 - Eixo camiños
 - Entronques
 - Asfaltado
 - Marco
 - Zona exclusión solo industrial
 - Perímetro núcleo normas subsidiarias
 - ZNR
 - AT
 - Polígonos

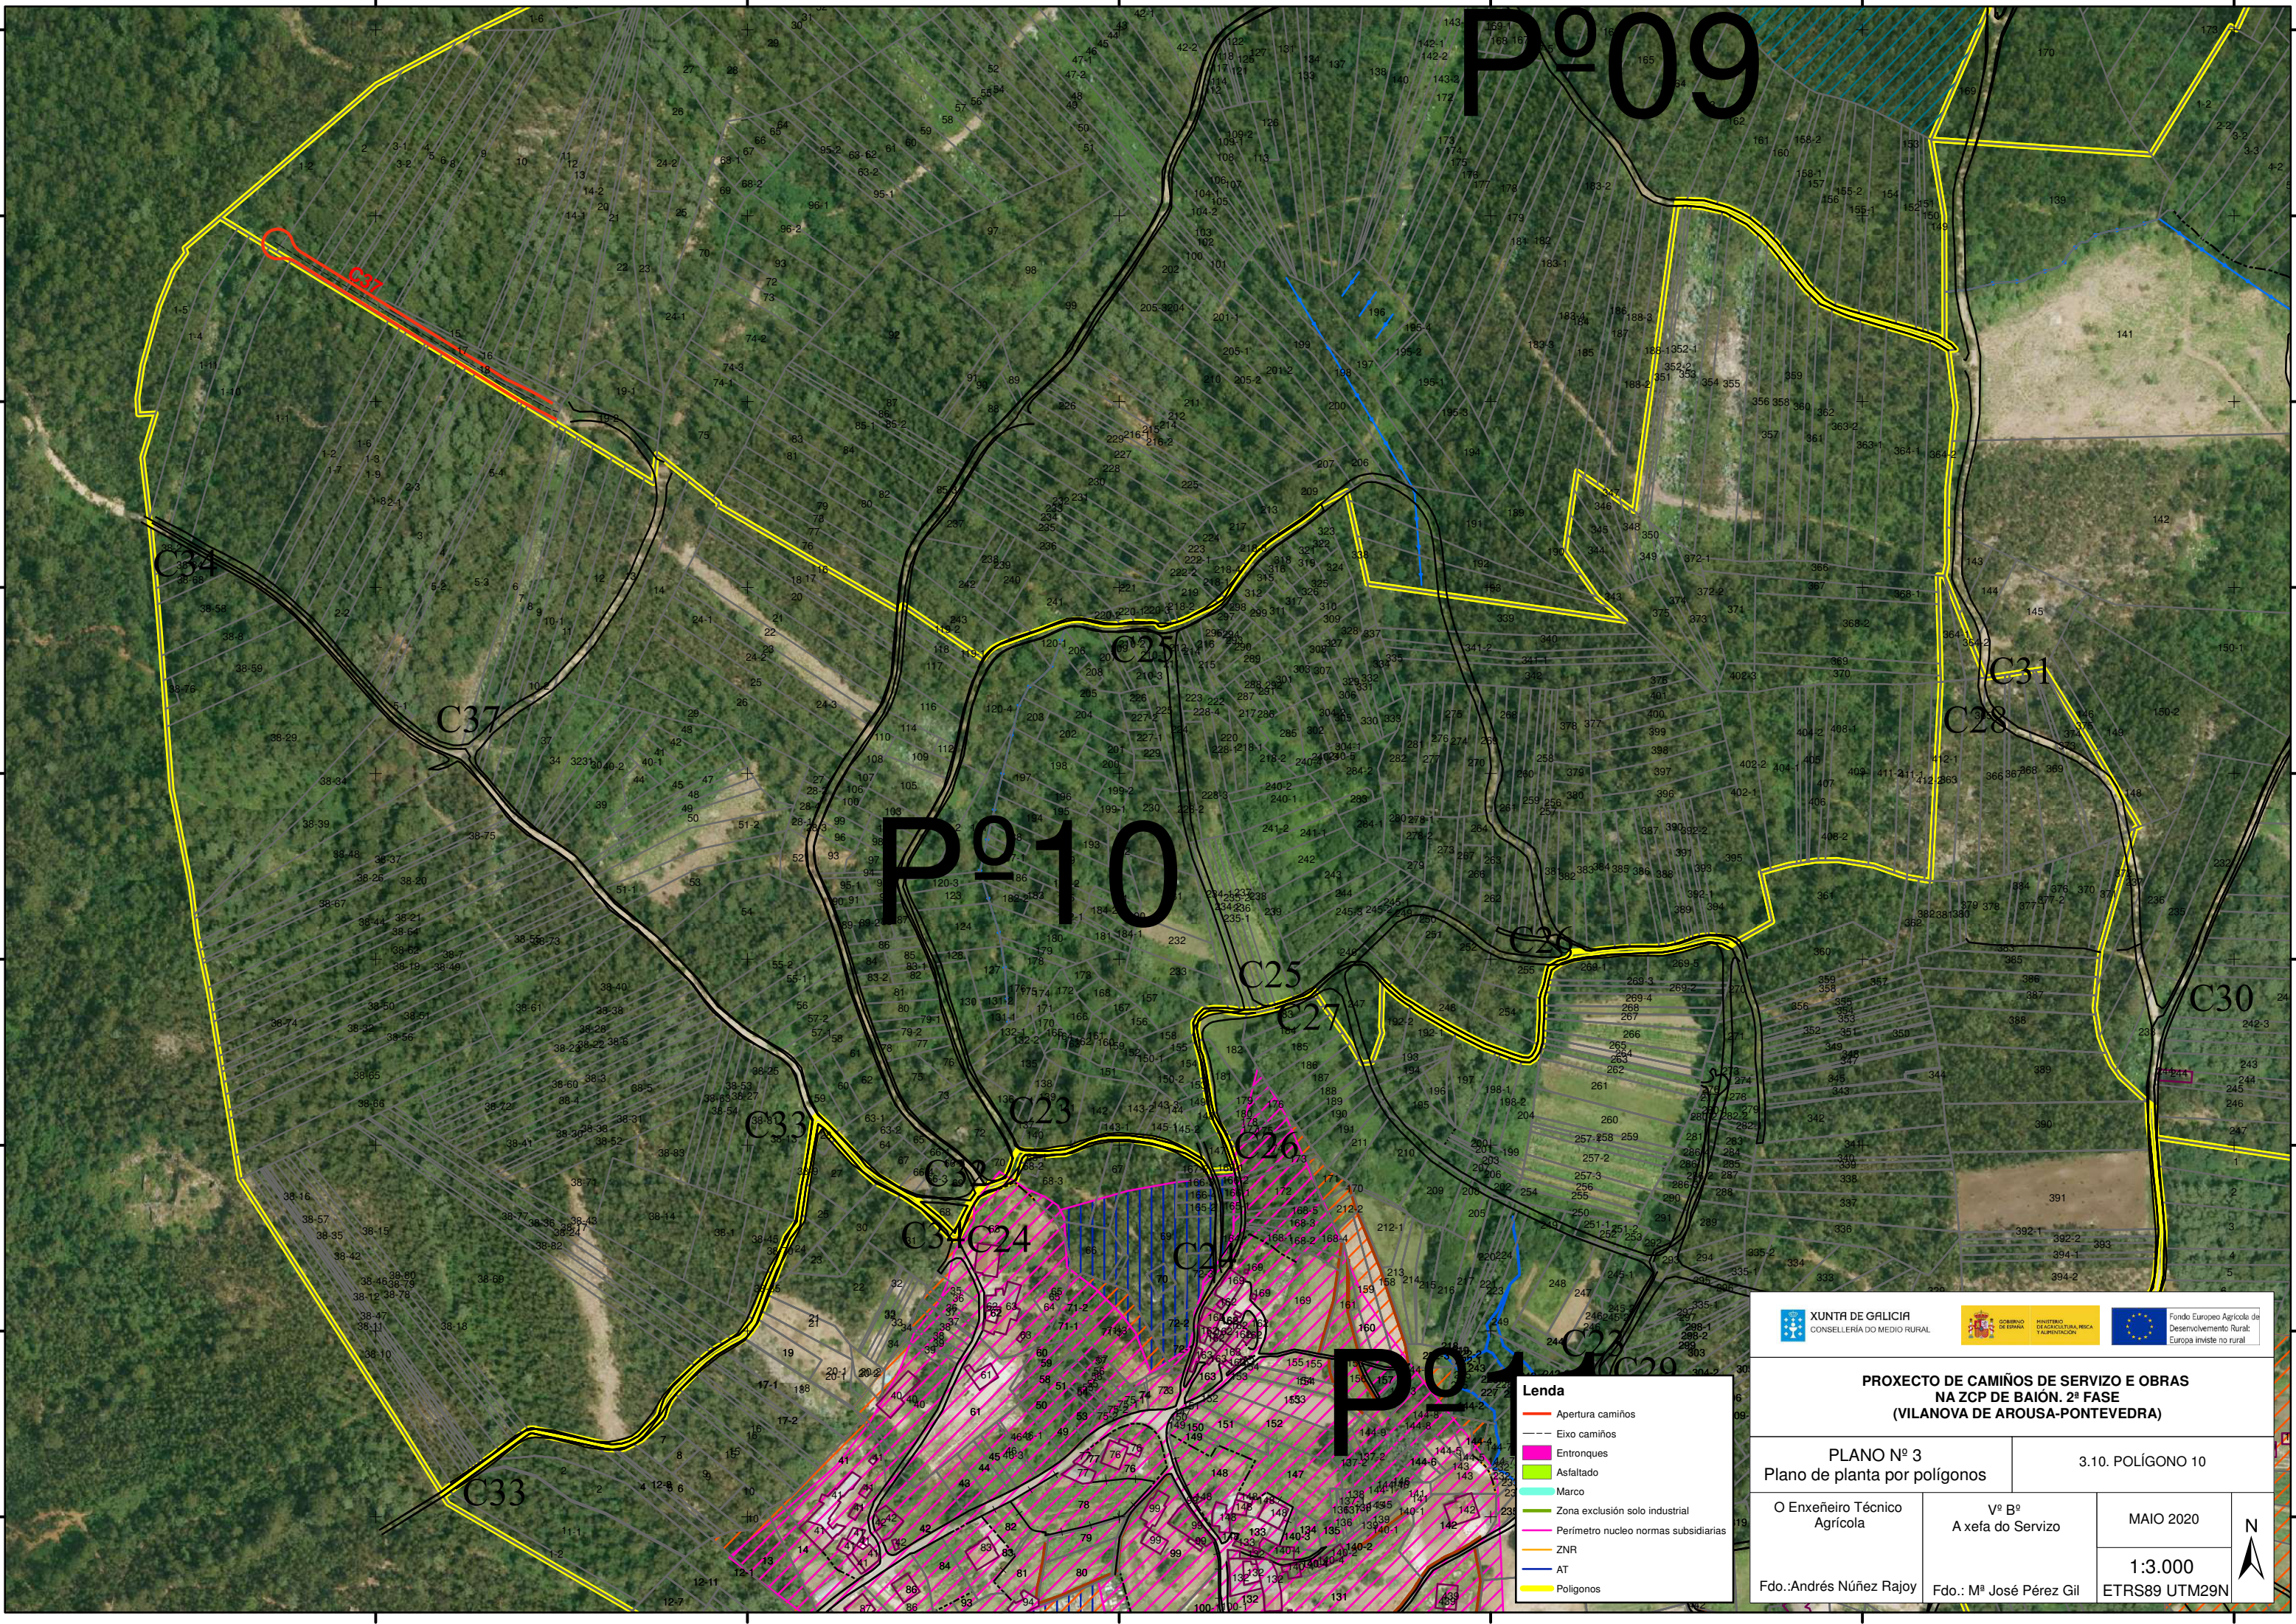



XUNTA DE GALICIA
CONSELLERÍA DO MEDIO RURAL



GOBIERNO DE ESPAÑA
MINISTERIO DE AGRICULTURA, PESCA Y ALIMENTACIÓN



Fondo Europeo Agrícola de
Desarrollo Rural:
Europa invierte en rural

**PROXECTO DE CAMIÑOS DE SERVIZO E OBRAS
NA ZCP DE BAIÓN. 2ª FASE
(VILANOVA DE AROUSA-PONTEVEDRA)**

PLANO Nº 3
Plano de planta por polígonos

3.10. POLÍGONO 10

O Enxeñeiro Técnico
Agricultor

Vº Bº
A xefa do Servizo


MAIO 2020

Fdo.:Andrés Núñez Rajoy

Fdo.: Mª José Pérez Gil

1:3.000
ETRS89 UTM29N

- Lenda
- Apertura camiños
 - - - Eixo camiños
 - Entronques
 - Asfaltado
 - Marco
 - Zona exclusión solo industrial
 - Perímetro núcleo normas subsidiarias
 - ZNR
 - AT
 - Polígonos

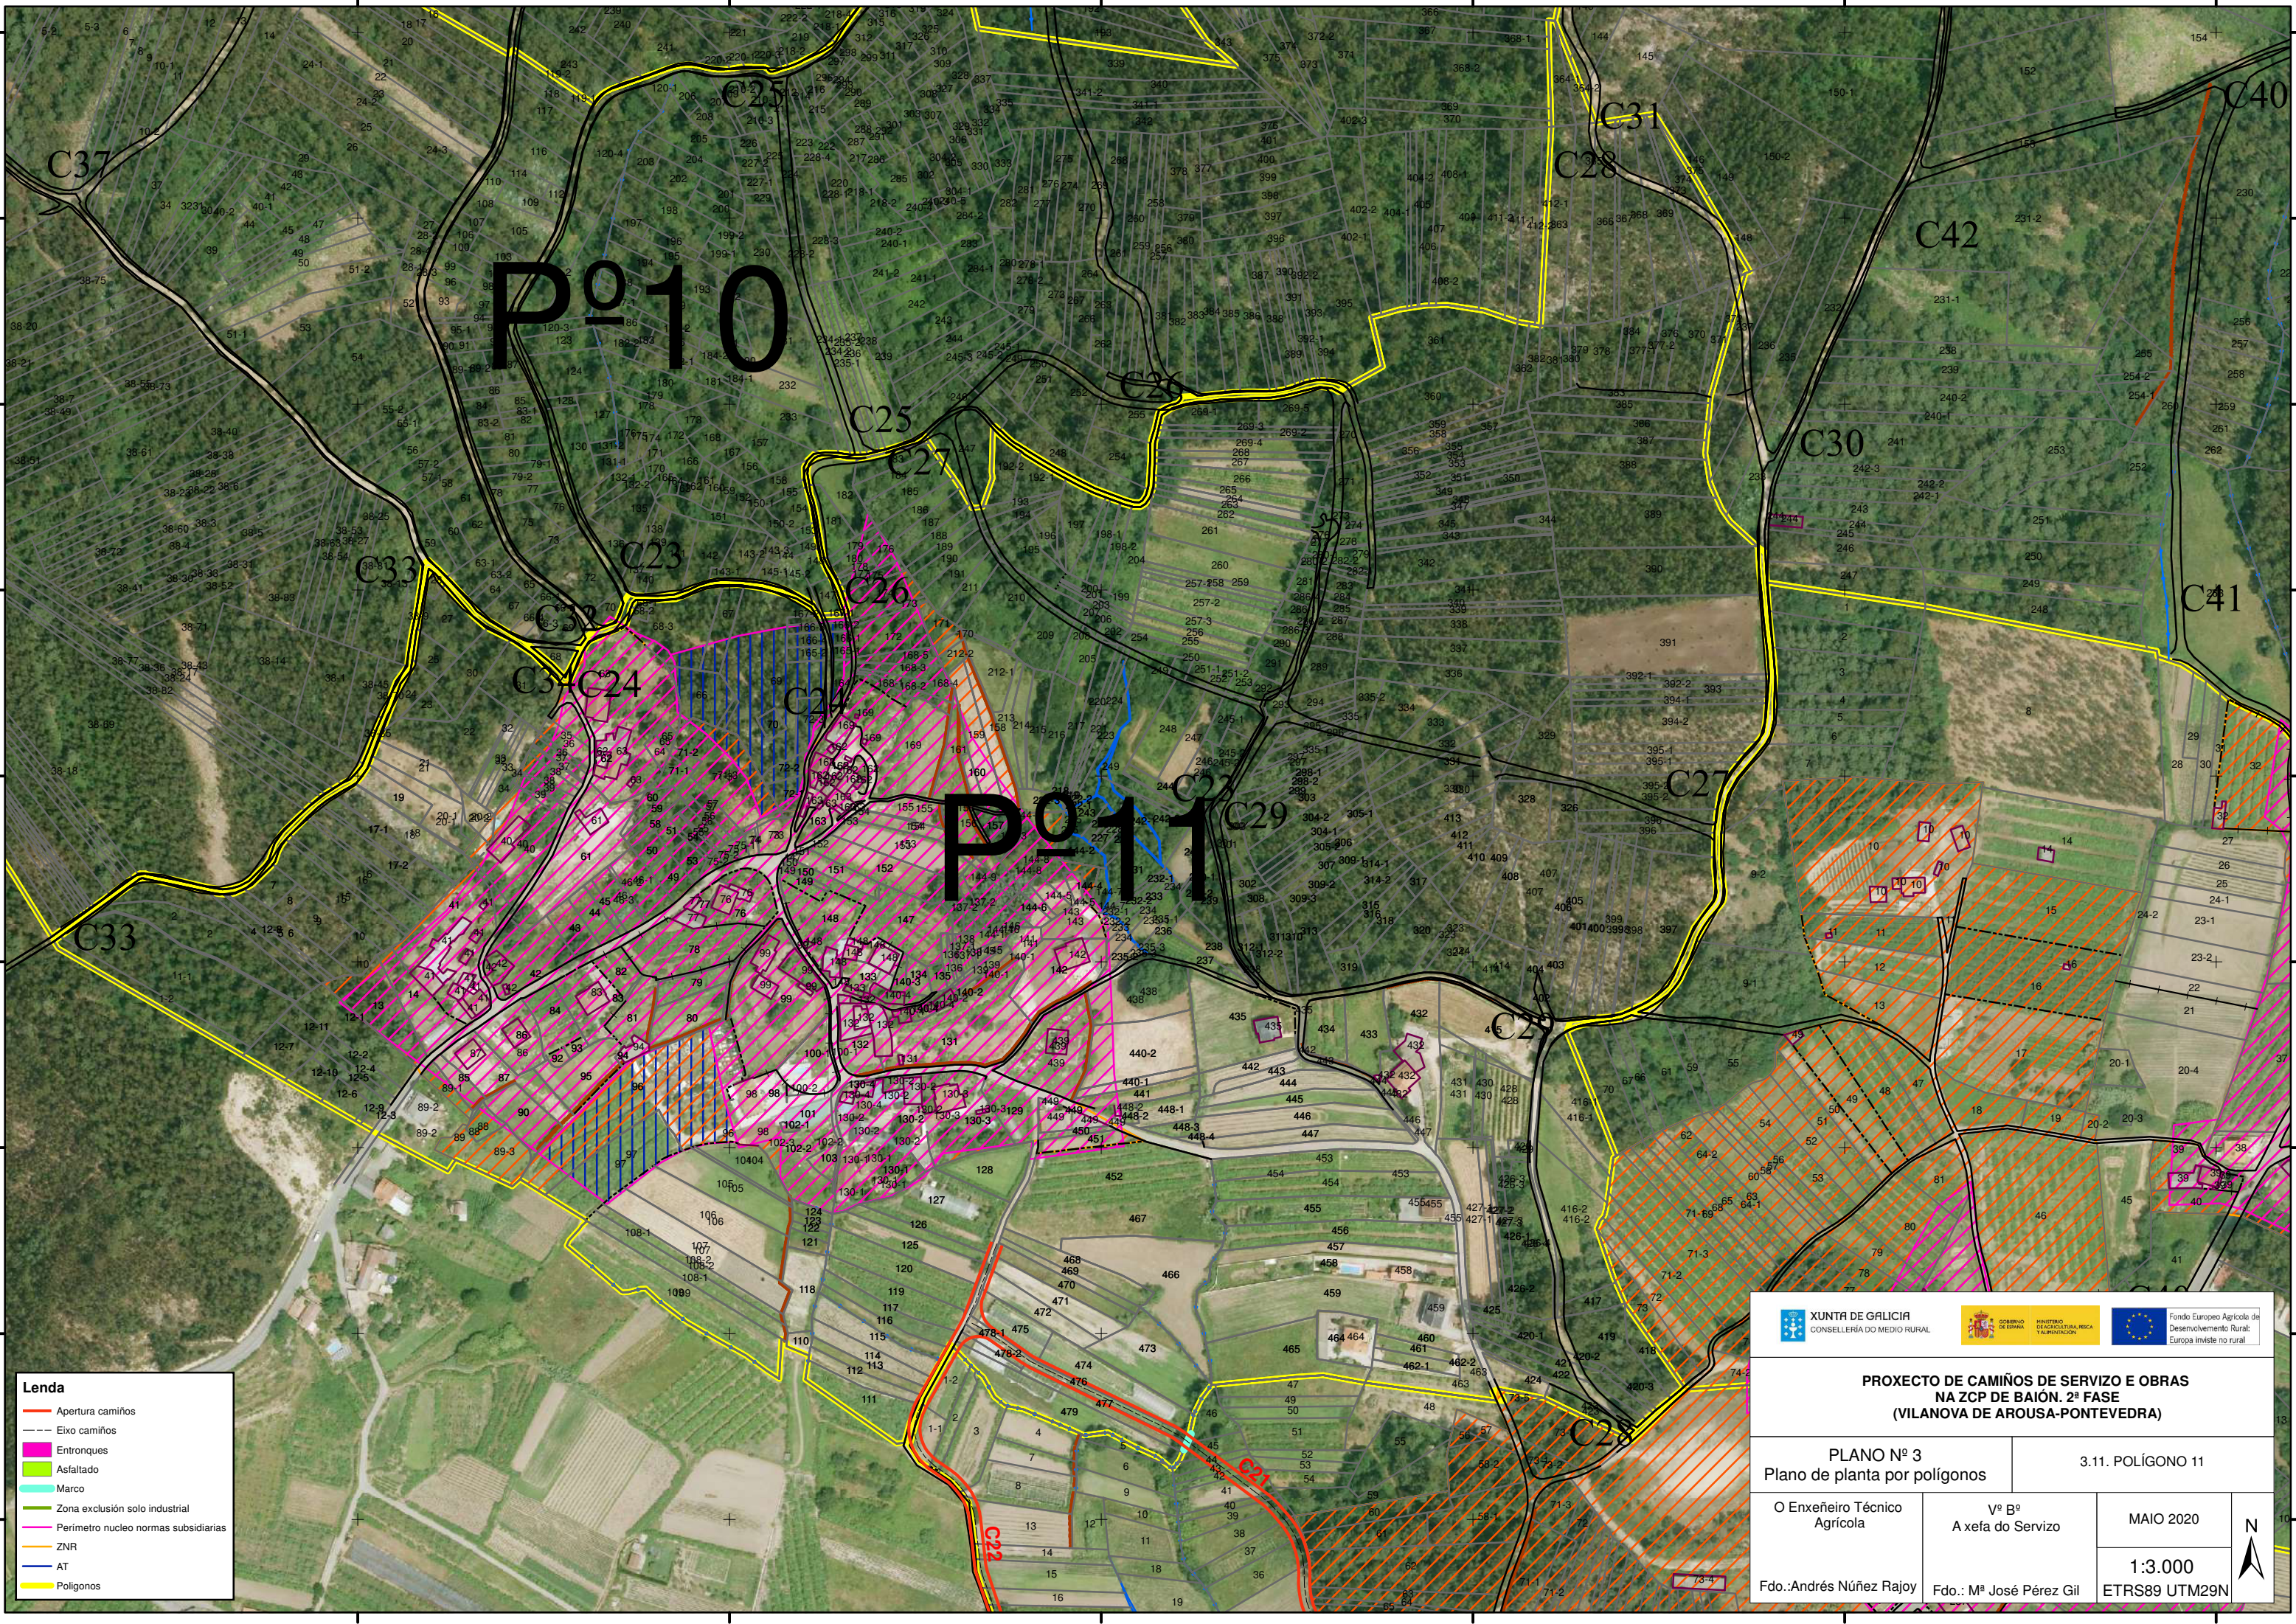

Lenda

Apertura camiños

Eixo camiños

Entronques

Asfaltado

Marco

Zona exclusión solo industrial

Perímetro núcleo normas subsidiarias

ZNR

AT

Polígonos

XUNTA DE GALICIA
CONSELLERÍA DO MEDIO RURAL

GOBIERNO DE ESPAÑA
MINISTERIO DE AGRICULTURA, PESCA Y ALIMENTACIÓN

Fondo Europeo Agrícola de Desenvolvemento Rural:
Europa inviste no rural

PROXECTO DE CAMIÑOS DE SERVIZO E OBRAS
NA ZCP DE BAIÓN. 2ª FASE
(VILANOVA DE AROUSA-PONTEVEDRA)

PLANO Nº 3
Plano de planta por polígonos

3.11. POLÍGONO 11

O Enxeñeiro Técnico
Agricultor

Vº Bº
A xefa do Servizo


MAIO 2020

Fdo.:Andrés Núñez Rajoy

Fdo.: Mª José Pérez Gil

1:3.000
ETRS89 UTM29N

N

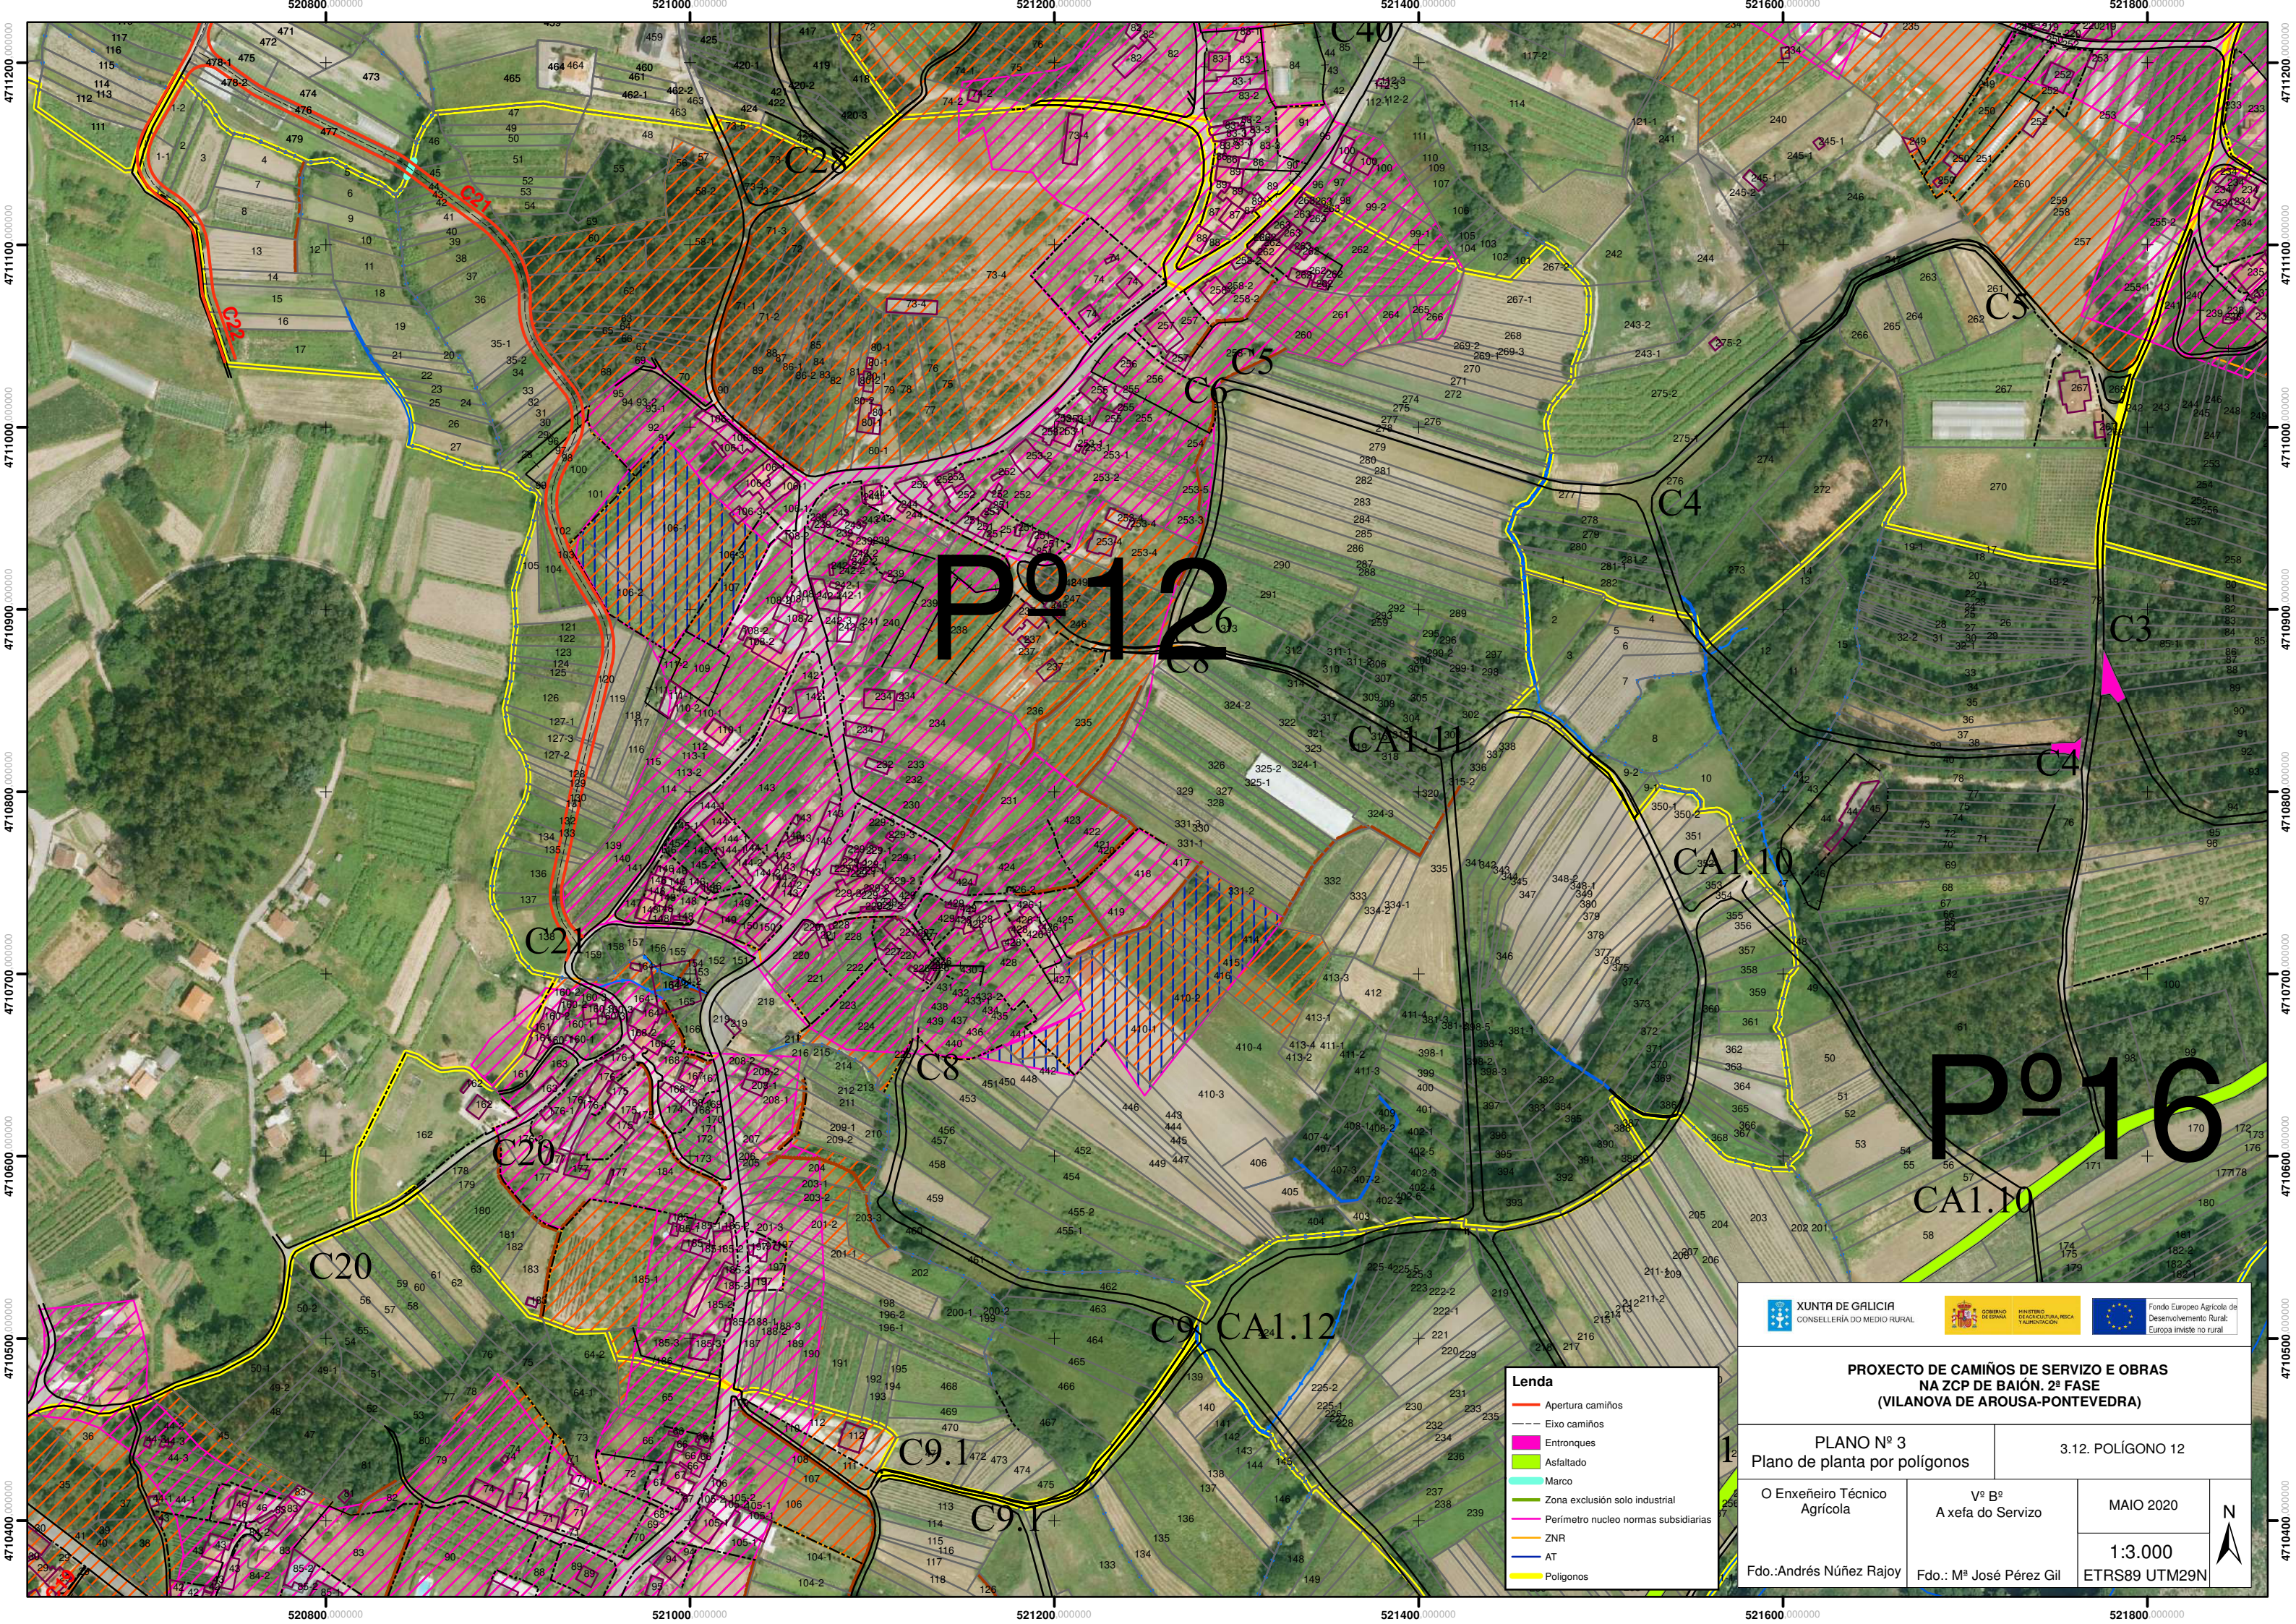

- Lenda**
- Apertura camiños
 - - - Eixo camiños
 - Entronques
 - Asfaltado
 - Marco
 - Zona exclusión solo industrial
 - Perímetro núcleo normas subsidiarias
 - ZNR
 - AT
 - Polígonos



XUNTA DE GALICIA
CONSELLERÍA DO MEDIO RURAL



GOBIERNO DE ESPAÑA
MINISTERIO DE AGRICULTURA, PESCA Y ALIMENTACIÓN



Fondo Europeo Agrícola de
Desarrollo Rural:
Europa invierte en rural

**PROXECTO DE CAMIÑOS DE SERVIZO E OBRAS
NA ZCP DE BAIÓN. 2ª FASE
(VILANOVA DE AROUSA-PONTEVEDRA)**

PLANO Nº 3
Plano de planta por polígonos

3.12. POLÍGONO 12

O Enxeñeiro Técnico
Agricultor

Vº Bº
A xefa do Servizo

MAIO 2020

Fdo.:Andrés Núñez Rajoy

Fdo.: Mª José Pérez Gil

1:3.000

ETRS89 UTM29N



