


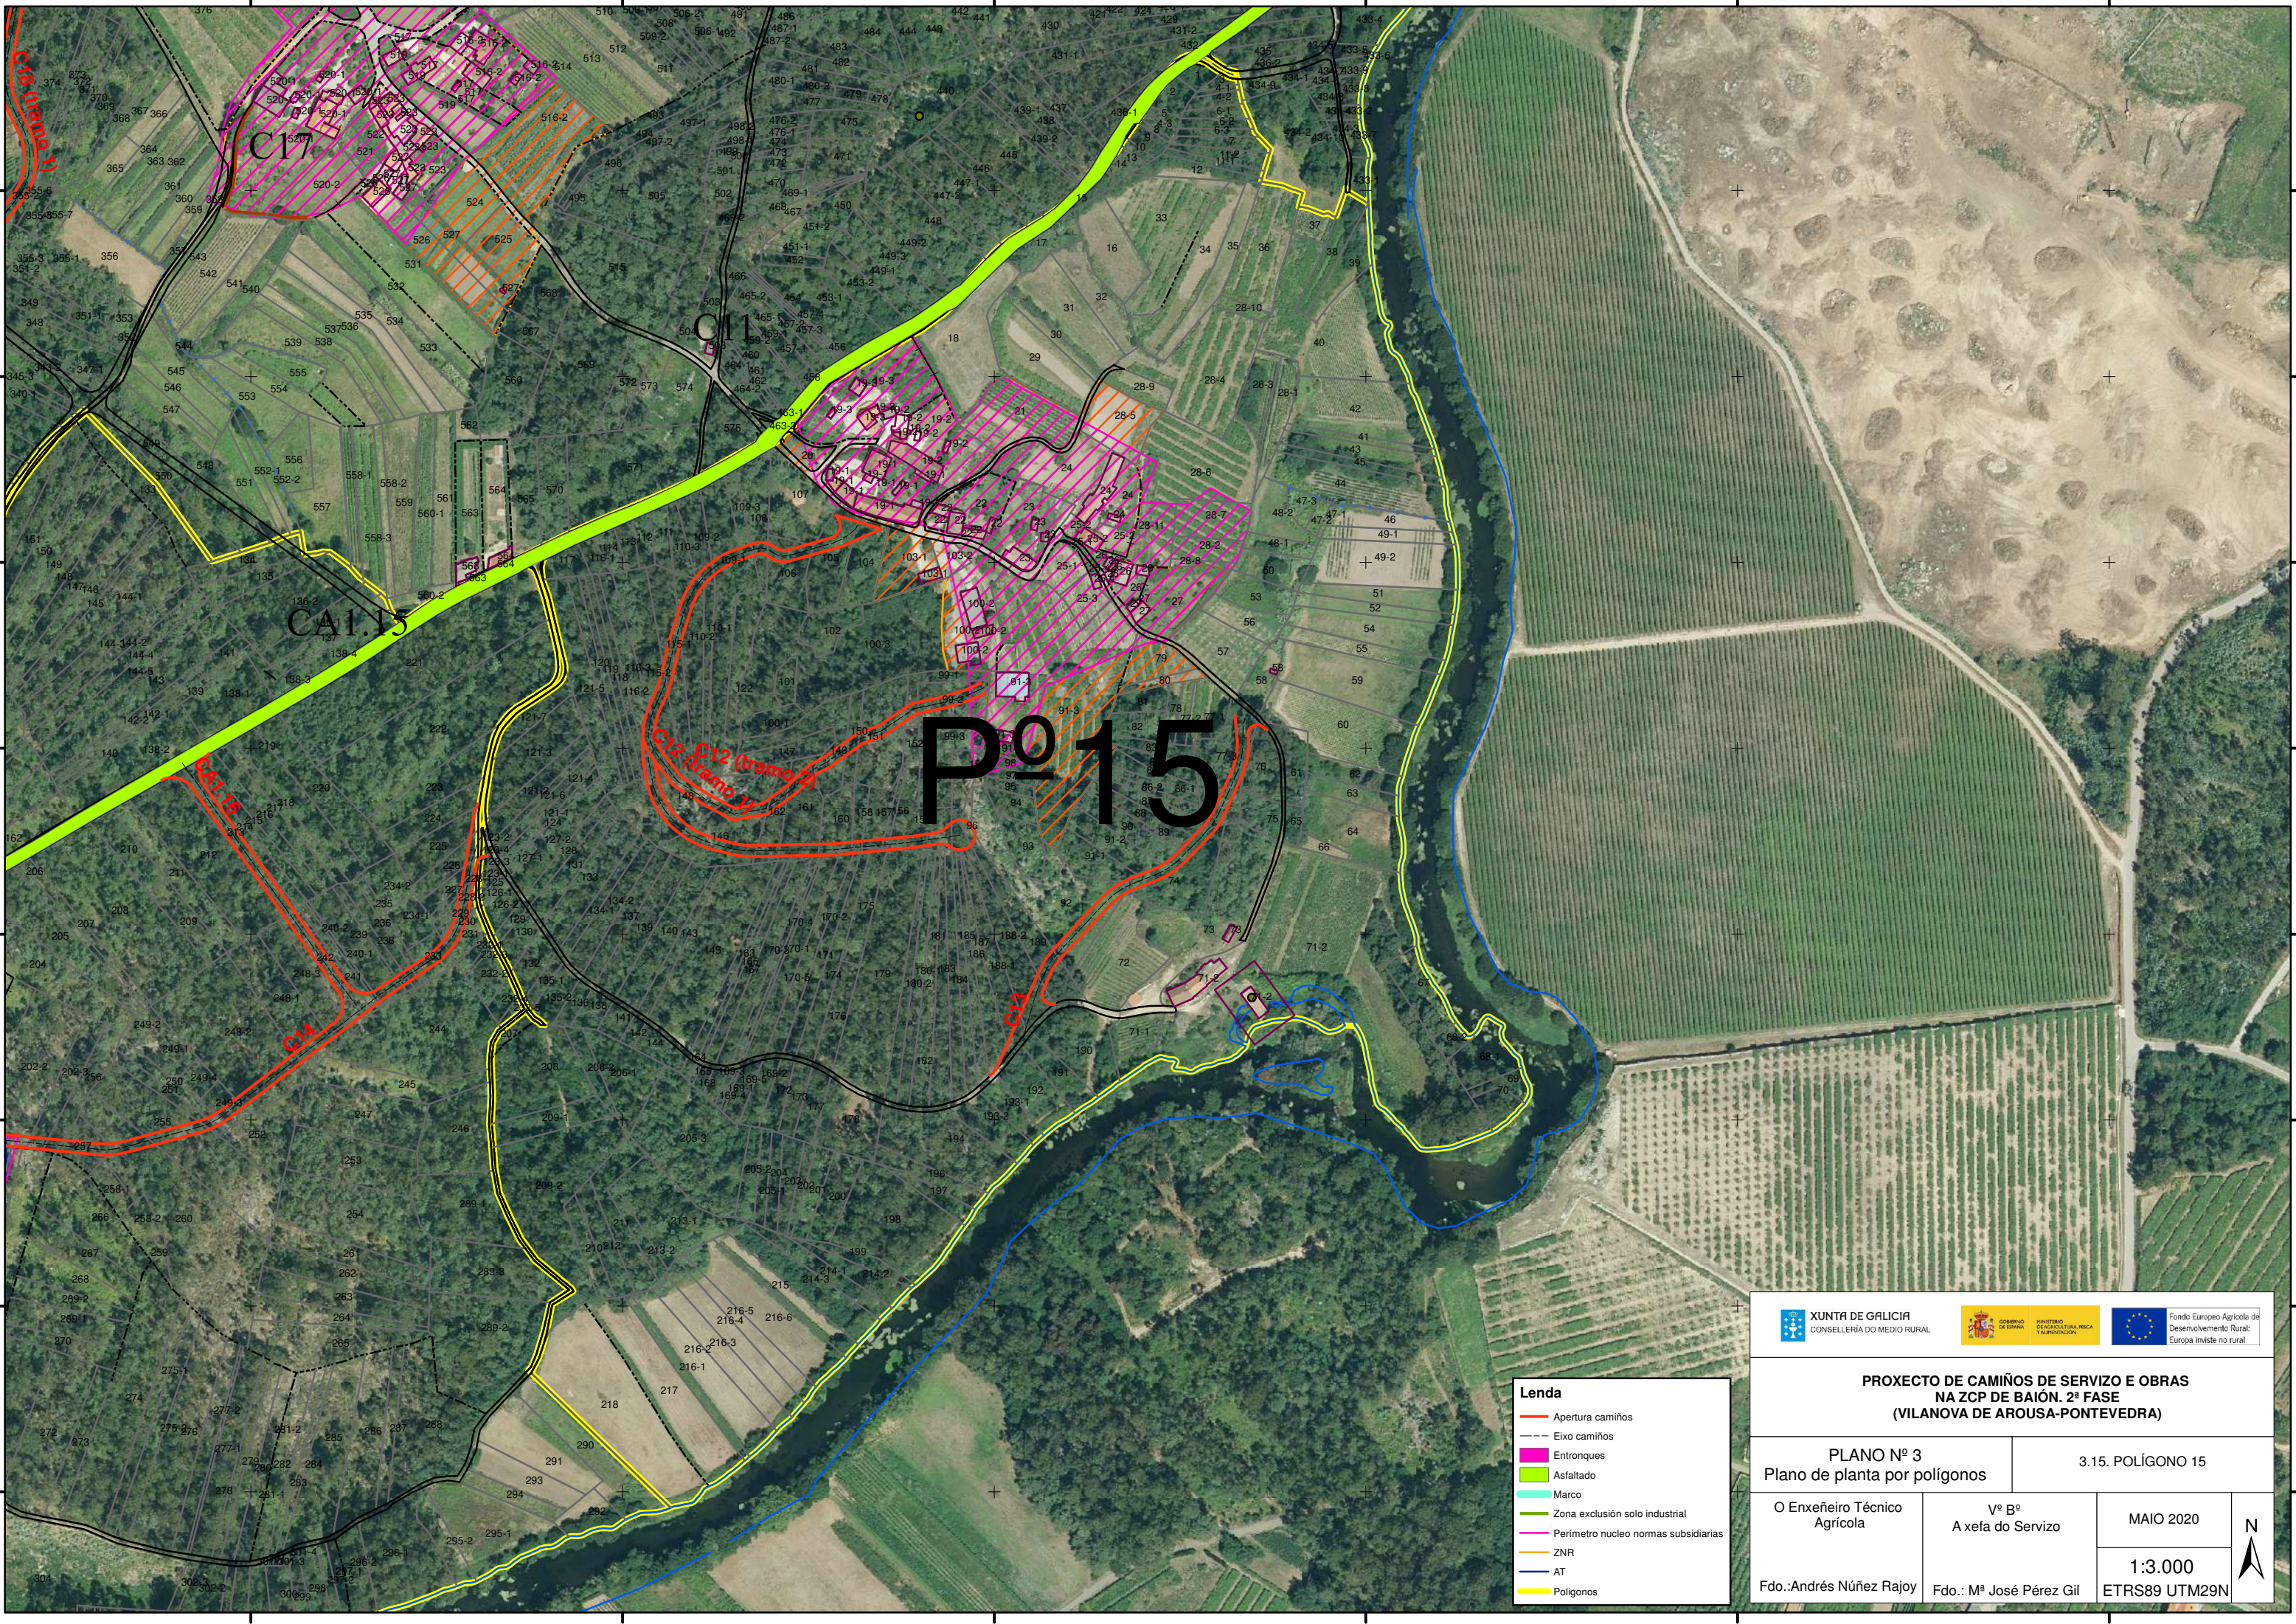





- Lenda**
- Apertura camiños
  - - - Eixo camiños
  - Entronques
  - Asfaltado
  - Marco
  - Zona exclusión solo industrial
  - Perímetro núcleo normas subsidiarias
  - ZNR
  - AT
  - Polígonos



CONSELLERÍA DO MEDIO RURAL

GOBIERNO DE ESPAÑA  
MINISTERIO DE AGRICULTURA, PESCA Y ALIMENTACIÓN

Fondo Europeo Agrícola de Desenvolvemento Rural:  
Europa inviste no rural

**PROXECTO DE CAMIÑOS DE SERVIZO E OBRAS  
NA ZCP DE BAIÓN. 2ª FASE  
(VILANOVA DE AROUSA-PONTEVEDRA)**

**PLANO Nº 3**  
Plano de planta por polígonos

3.15. POLÍGONO 15

O Enxeñeiro Técnico  
Agricultor

Vº Bº  
A xefa do Servizo

MAIO 2020


Fdo.:Andrés Núñez Rajoy

Fdo.: Mª José Pérez Gil


1:3.000  
ETRS89 UTM29N





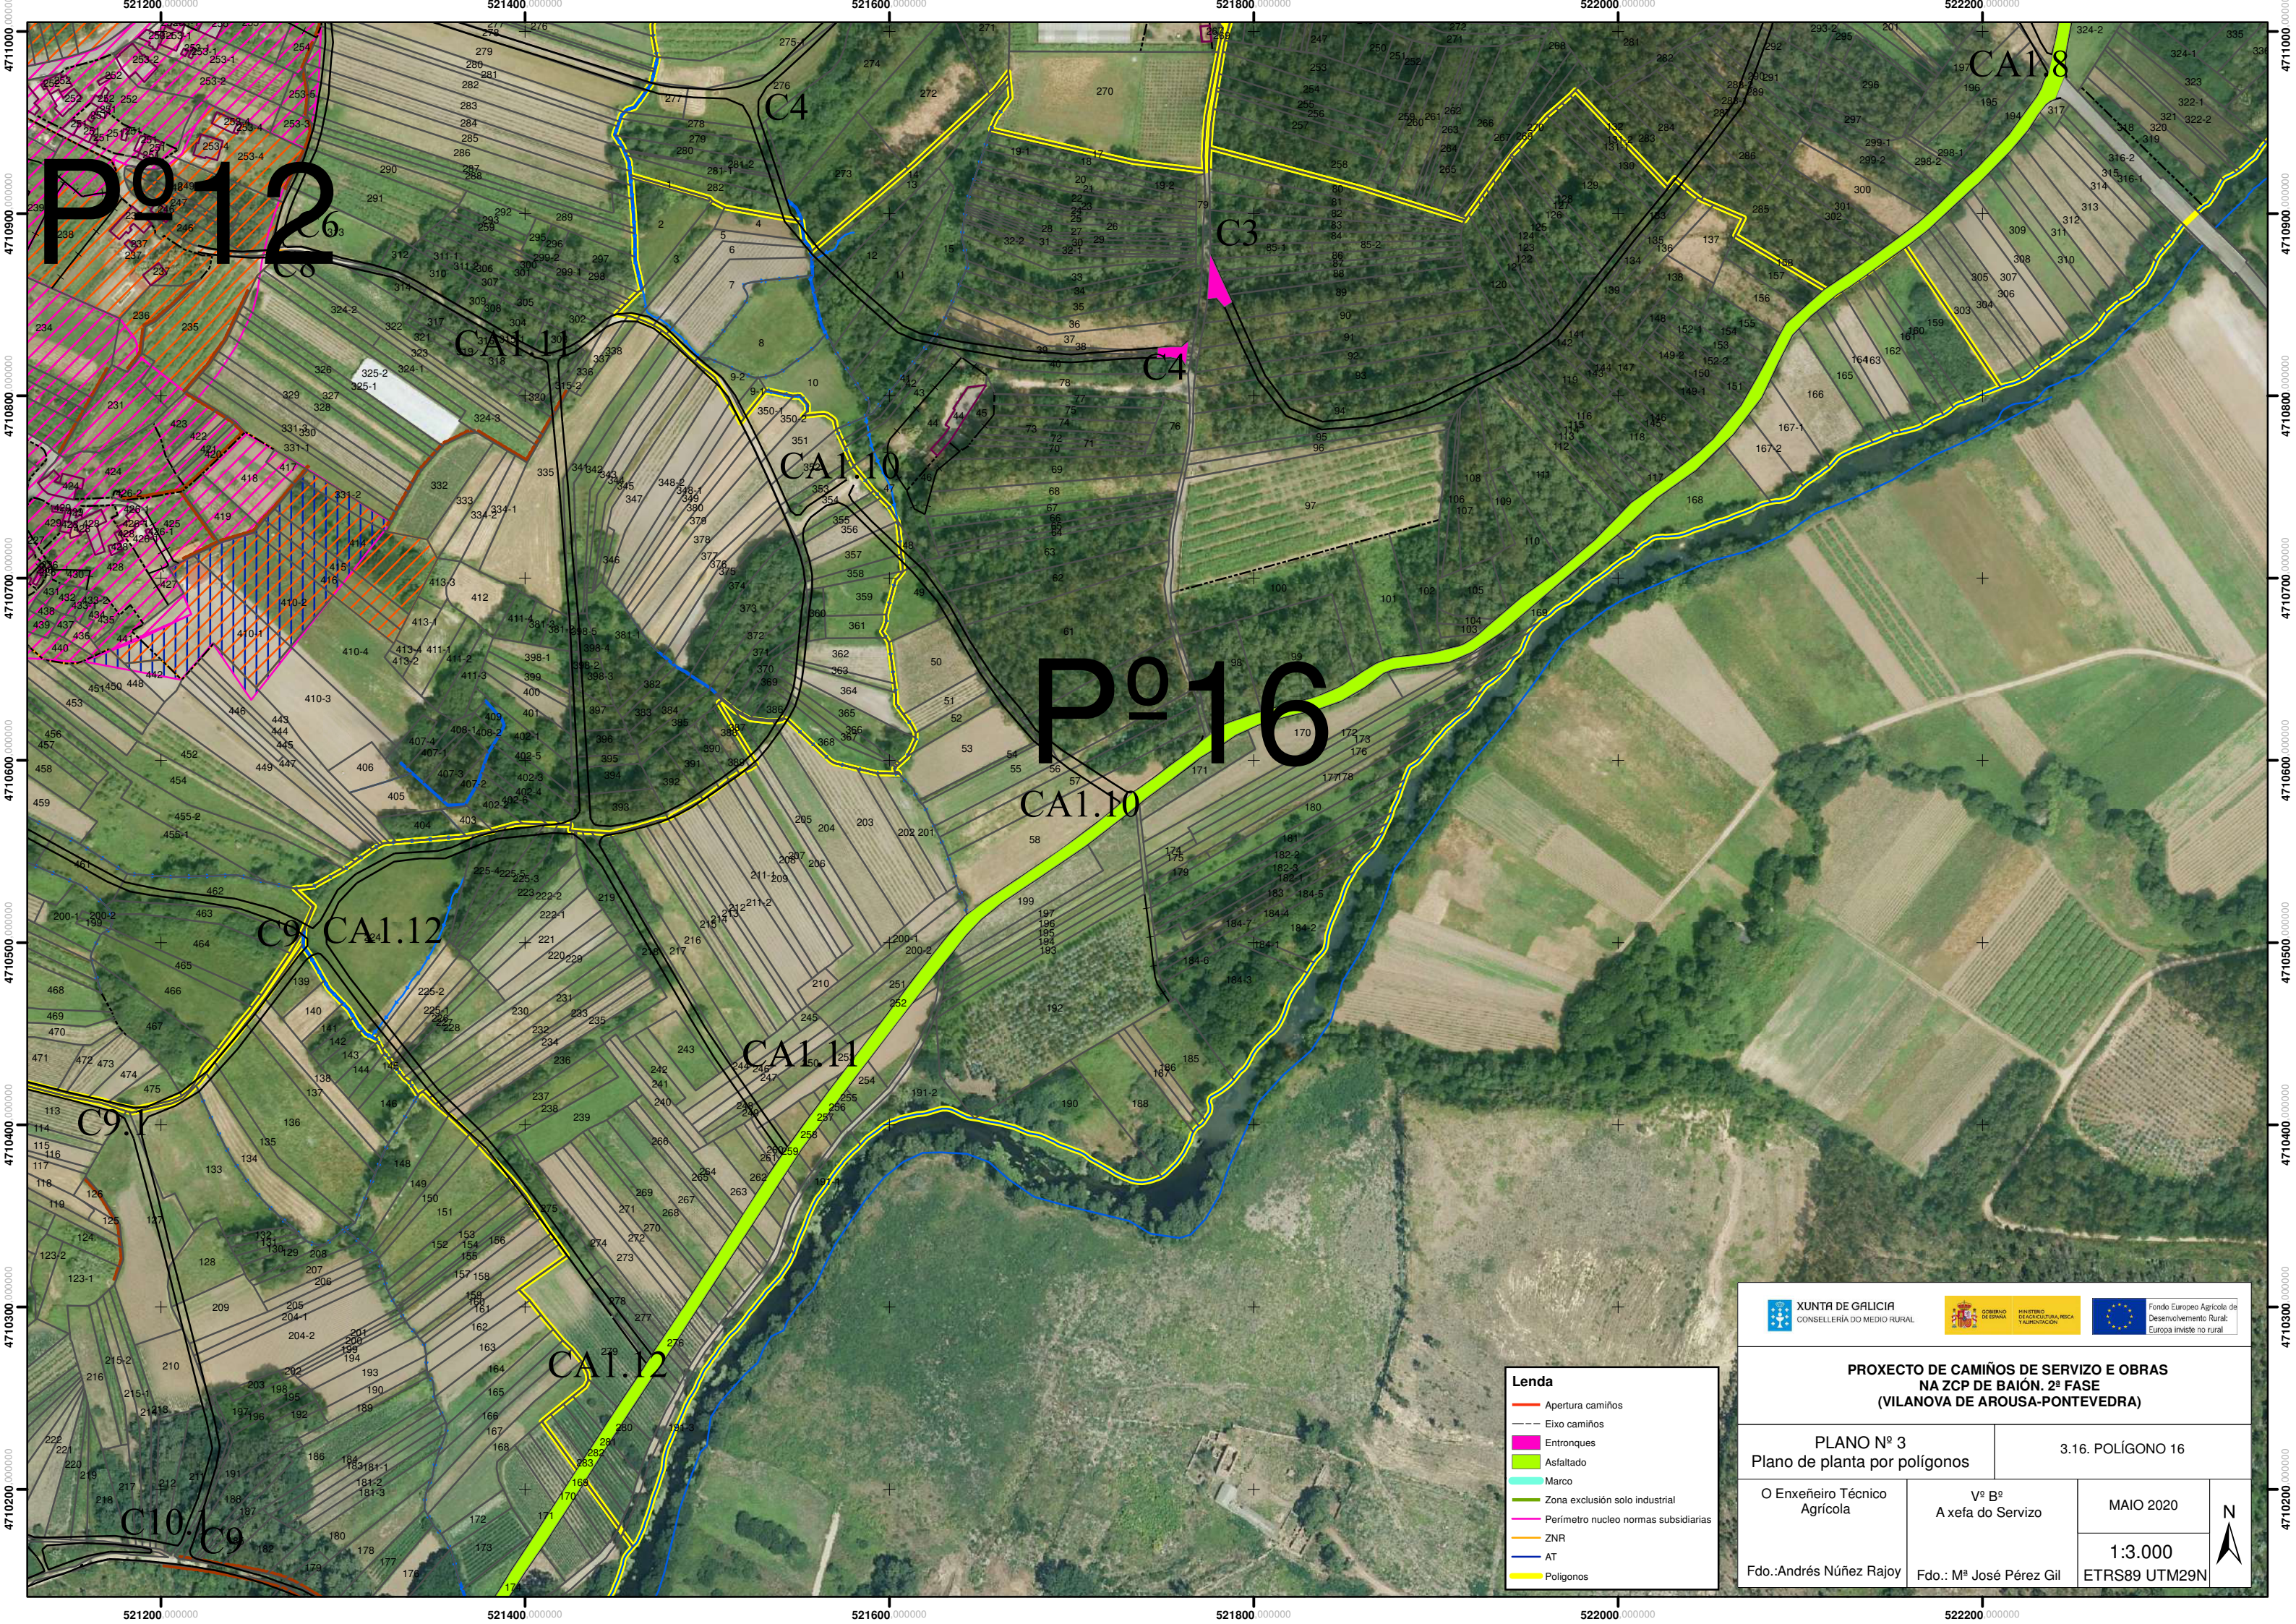



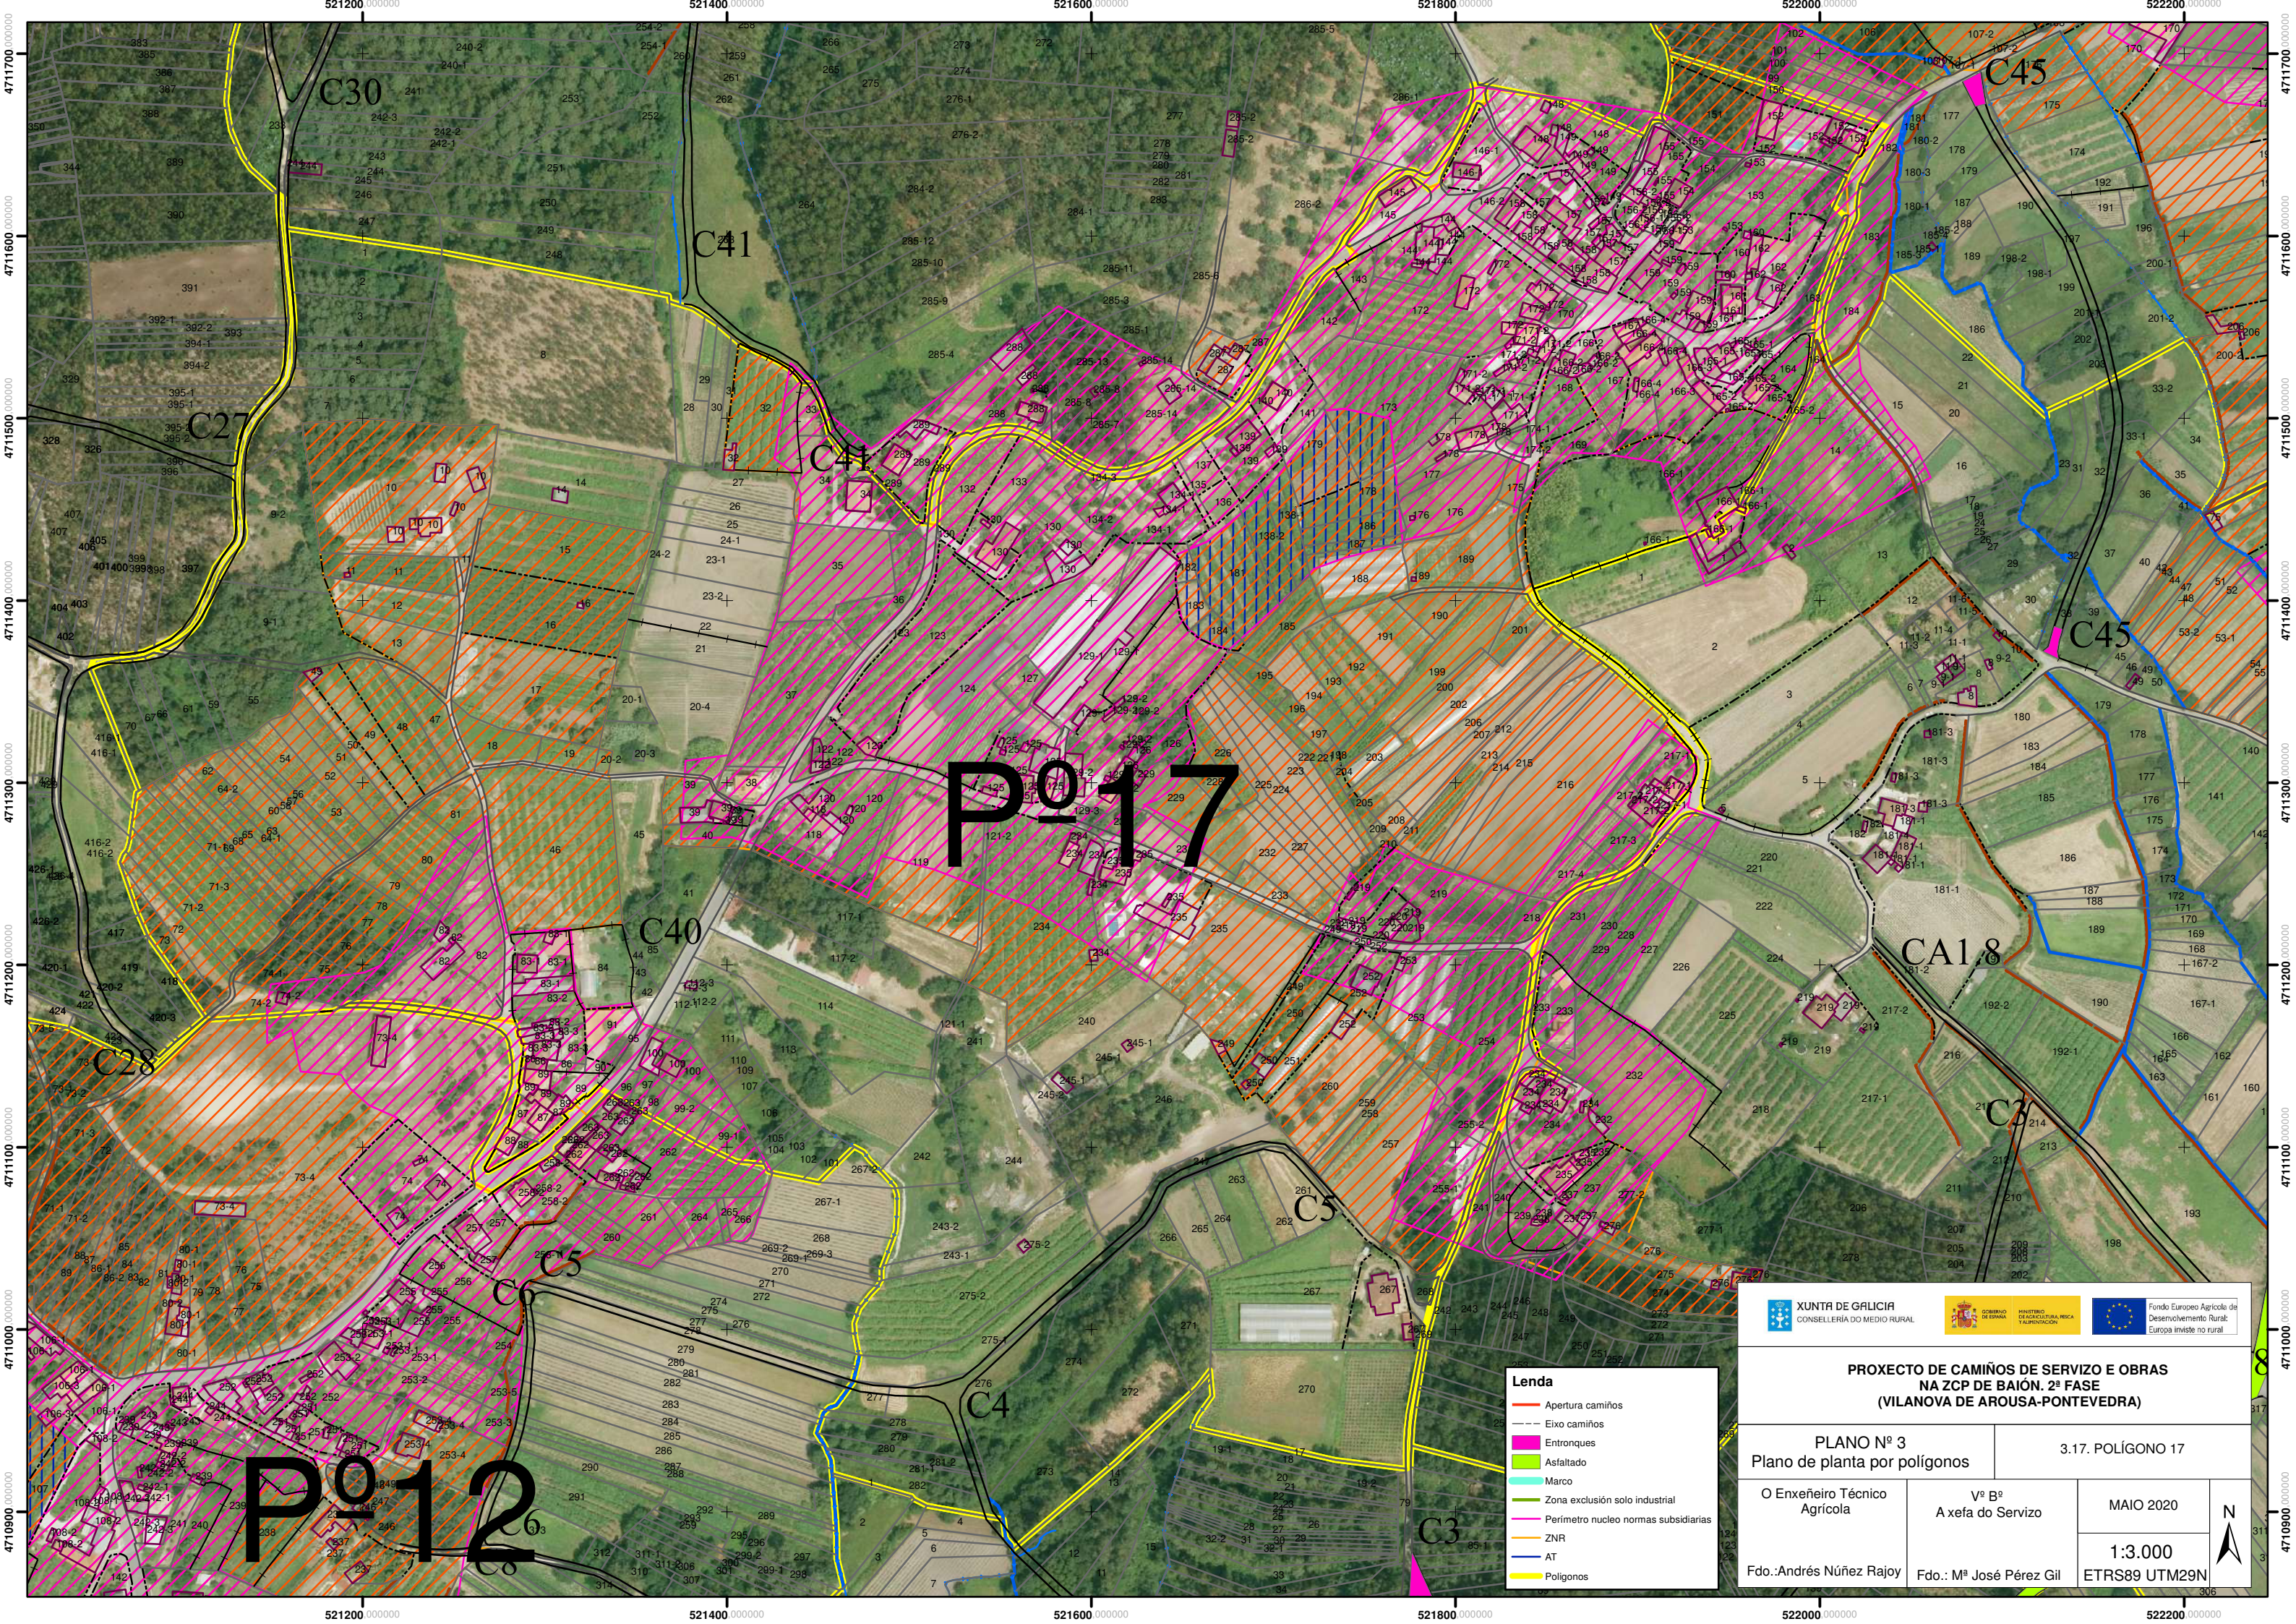


PROXECTO DE CAMIÑOS DE SERVIZO E OBRAS  
NA ZCP DE BAION. 2ª FASE  
(VILANOVA DE AROUSA-PONTEVEDRA)

|                                             |                            |                          |                                                                                       |
|---------------------------------------------|----------------------------|--------------------------|---------------------------------------------------------------------------------------|
| PLANO Nº 3<br>Plano de planta por polígonos |                            | 3.17. POLÍGONO 17        |                                                                                       |
| O Enxeñeiro Técnico<br>Agrícola             | Vº Bº<br>A xefa do Servizo | MAIO 2020                |  |
|                                             |                            | 1:3.000<br>ETRS89 UTM29N |                                                                                       |
| Fdo.:Andrés Núñez Rajoy                     | Fdo.: Mª José Pérez Gil    | 306                      |                                                                                       |

- Lenda
- Apertura camiños
  - - - Eixo camiños
  - Entronques
  - Asfaltado
  - Marco
  - Zona exclusión solo industrial
  - Perímetro núcleo normas subsidiarias
  - ZNR
  - AT
  - Polígonos





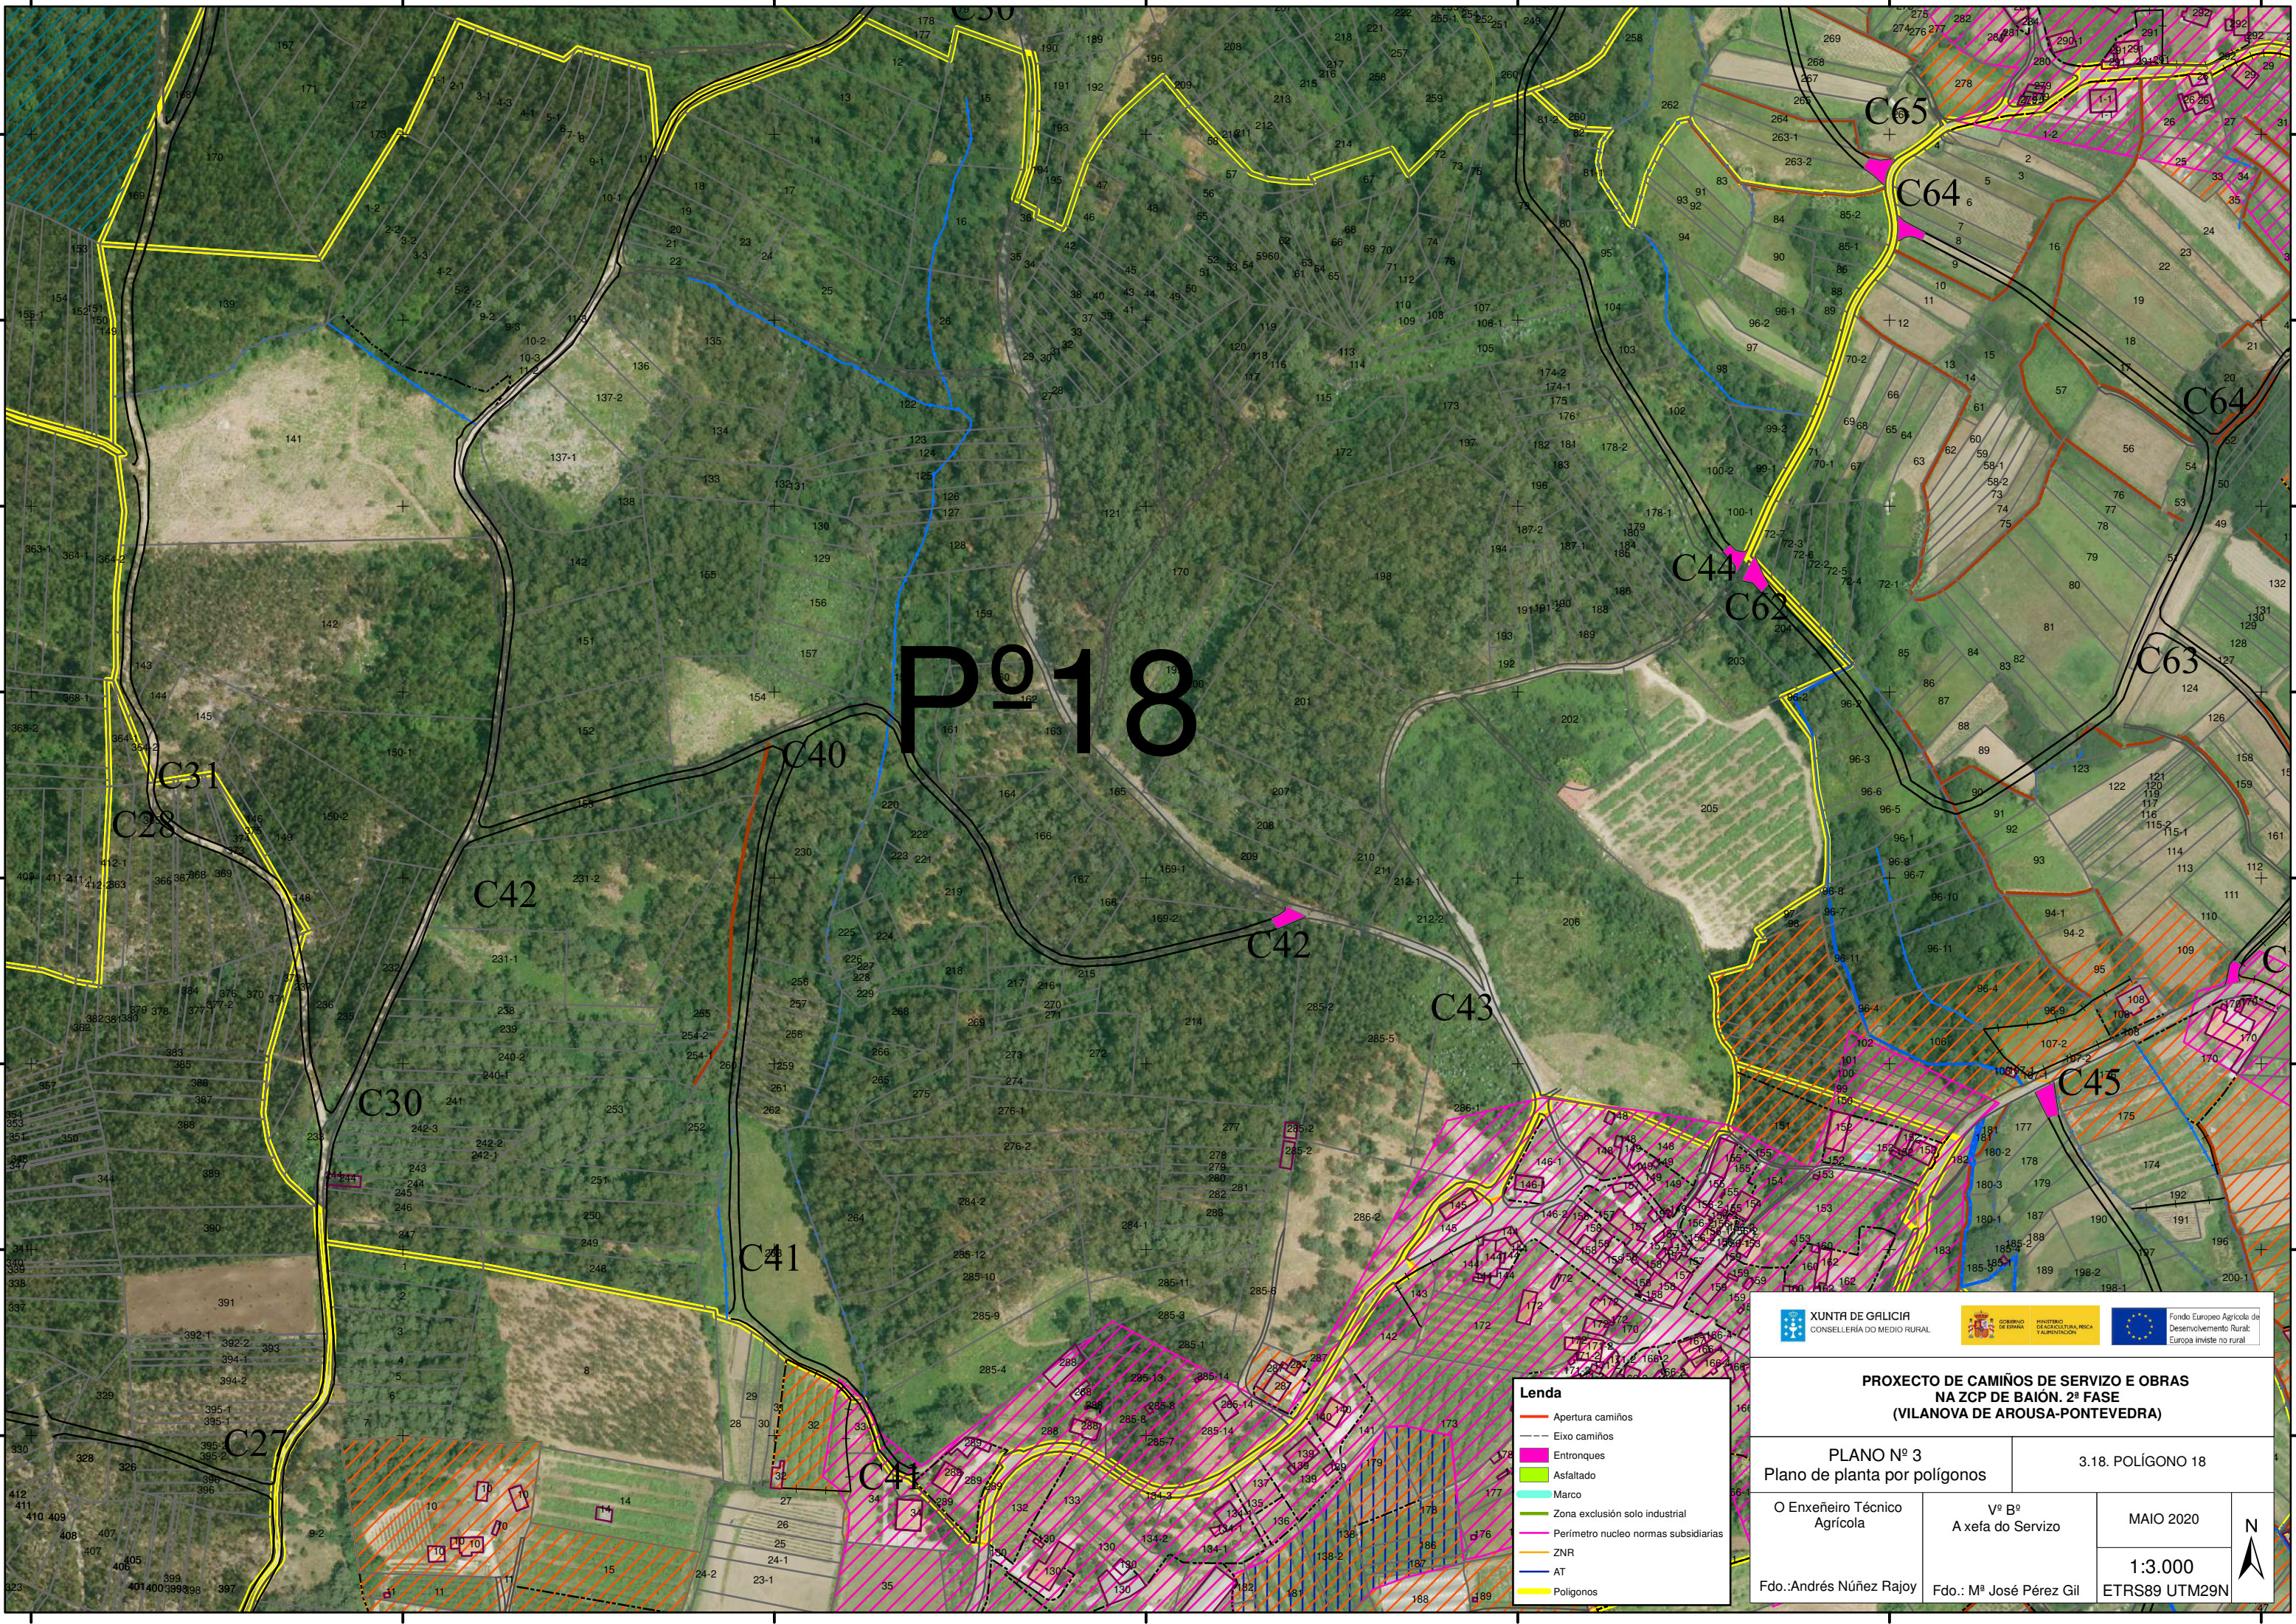

P<sup>o</sup>18



XUNTA DE GALICIA  
CONSELLERÍA DO MEDIO RURAL



GOBIERNO DE ESPAÑA  
MINISTERIO DE AGRICULTURA, PESCA Y ALIMENTACIÓN



Fondo Europeo Agrícola de  
Desarrollo Rural:  
Europa invierte en rural


**PROXECTO DE CAMIÑOS DE SERVIZO E OBRAS  
NA ZCP DE BAION. 2ª FASE  
(VILANOVA DE AROUSA-PONTEVEDRA)**

|                                             |                            |                          |                                                                                       |
|---------------------------------------------|----------------------------|--------------------------|---------------------------------------------------------------------------------------|
| PLANO Nº 3<br>Plano de planta por polígonos |                            | 3.18. POLÍGONO 18        |                                                                                       |
| O Enxeñeiro Técnico<br>Agrícola             | Vº Bº<br>A xefa do Servizo | MAIO 2020                |  |
|                                             |                            | 1:3.000<br>ETRS89 UTM29N |                                                                                       |
| Fdo.:Andrés Núñez Rajoy                     | Fdo.: Mª José Pérez Gil    |                          |                                                                                       |


- Lenda
- Apertura camiños
  - - - Eixo camiños
  - Entronques
  - Asfaltado
  - Marco
  - Zona exclusión solo industrial
  - Perímetro núcleo normas subsidiarias
  - ZNR
  - AT
  - Polígonos





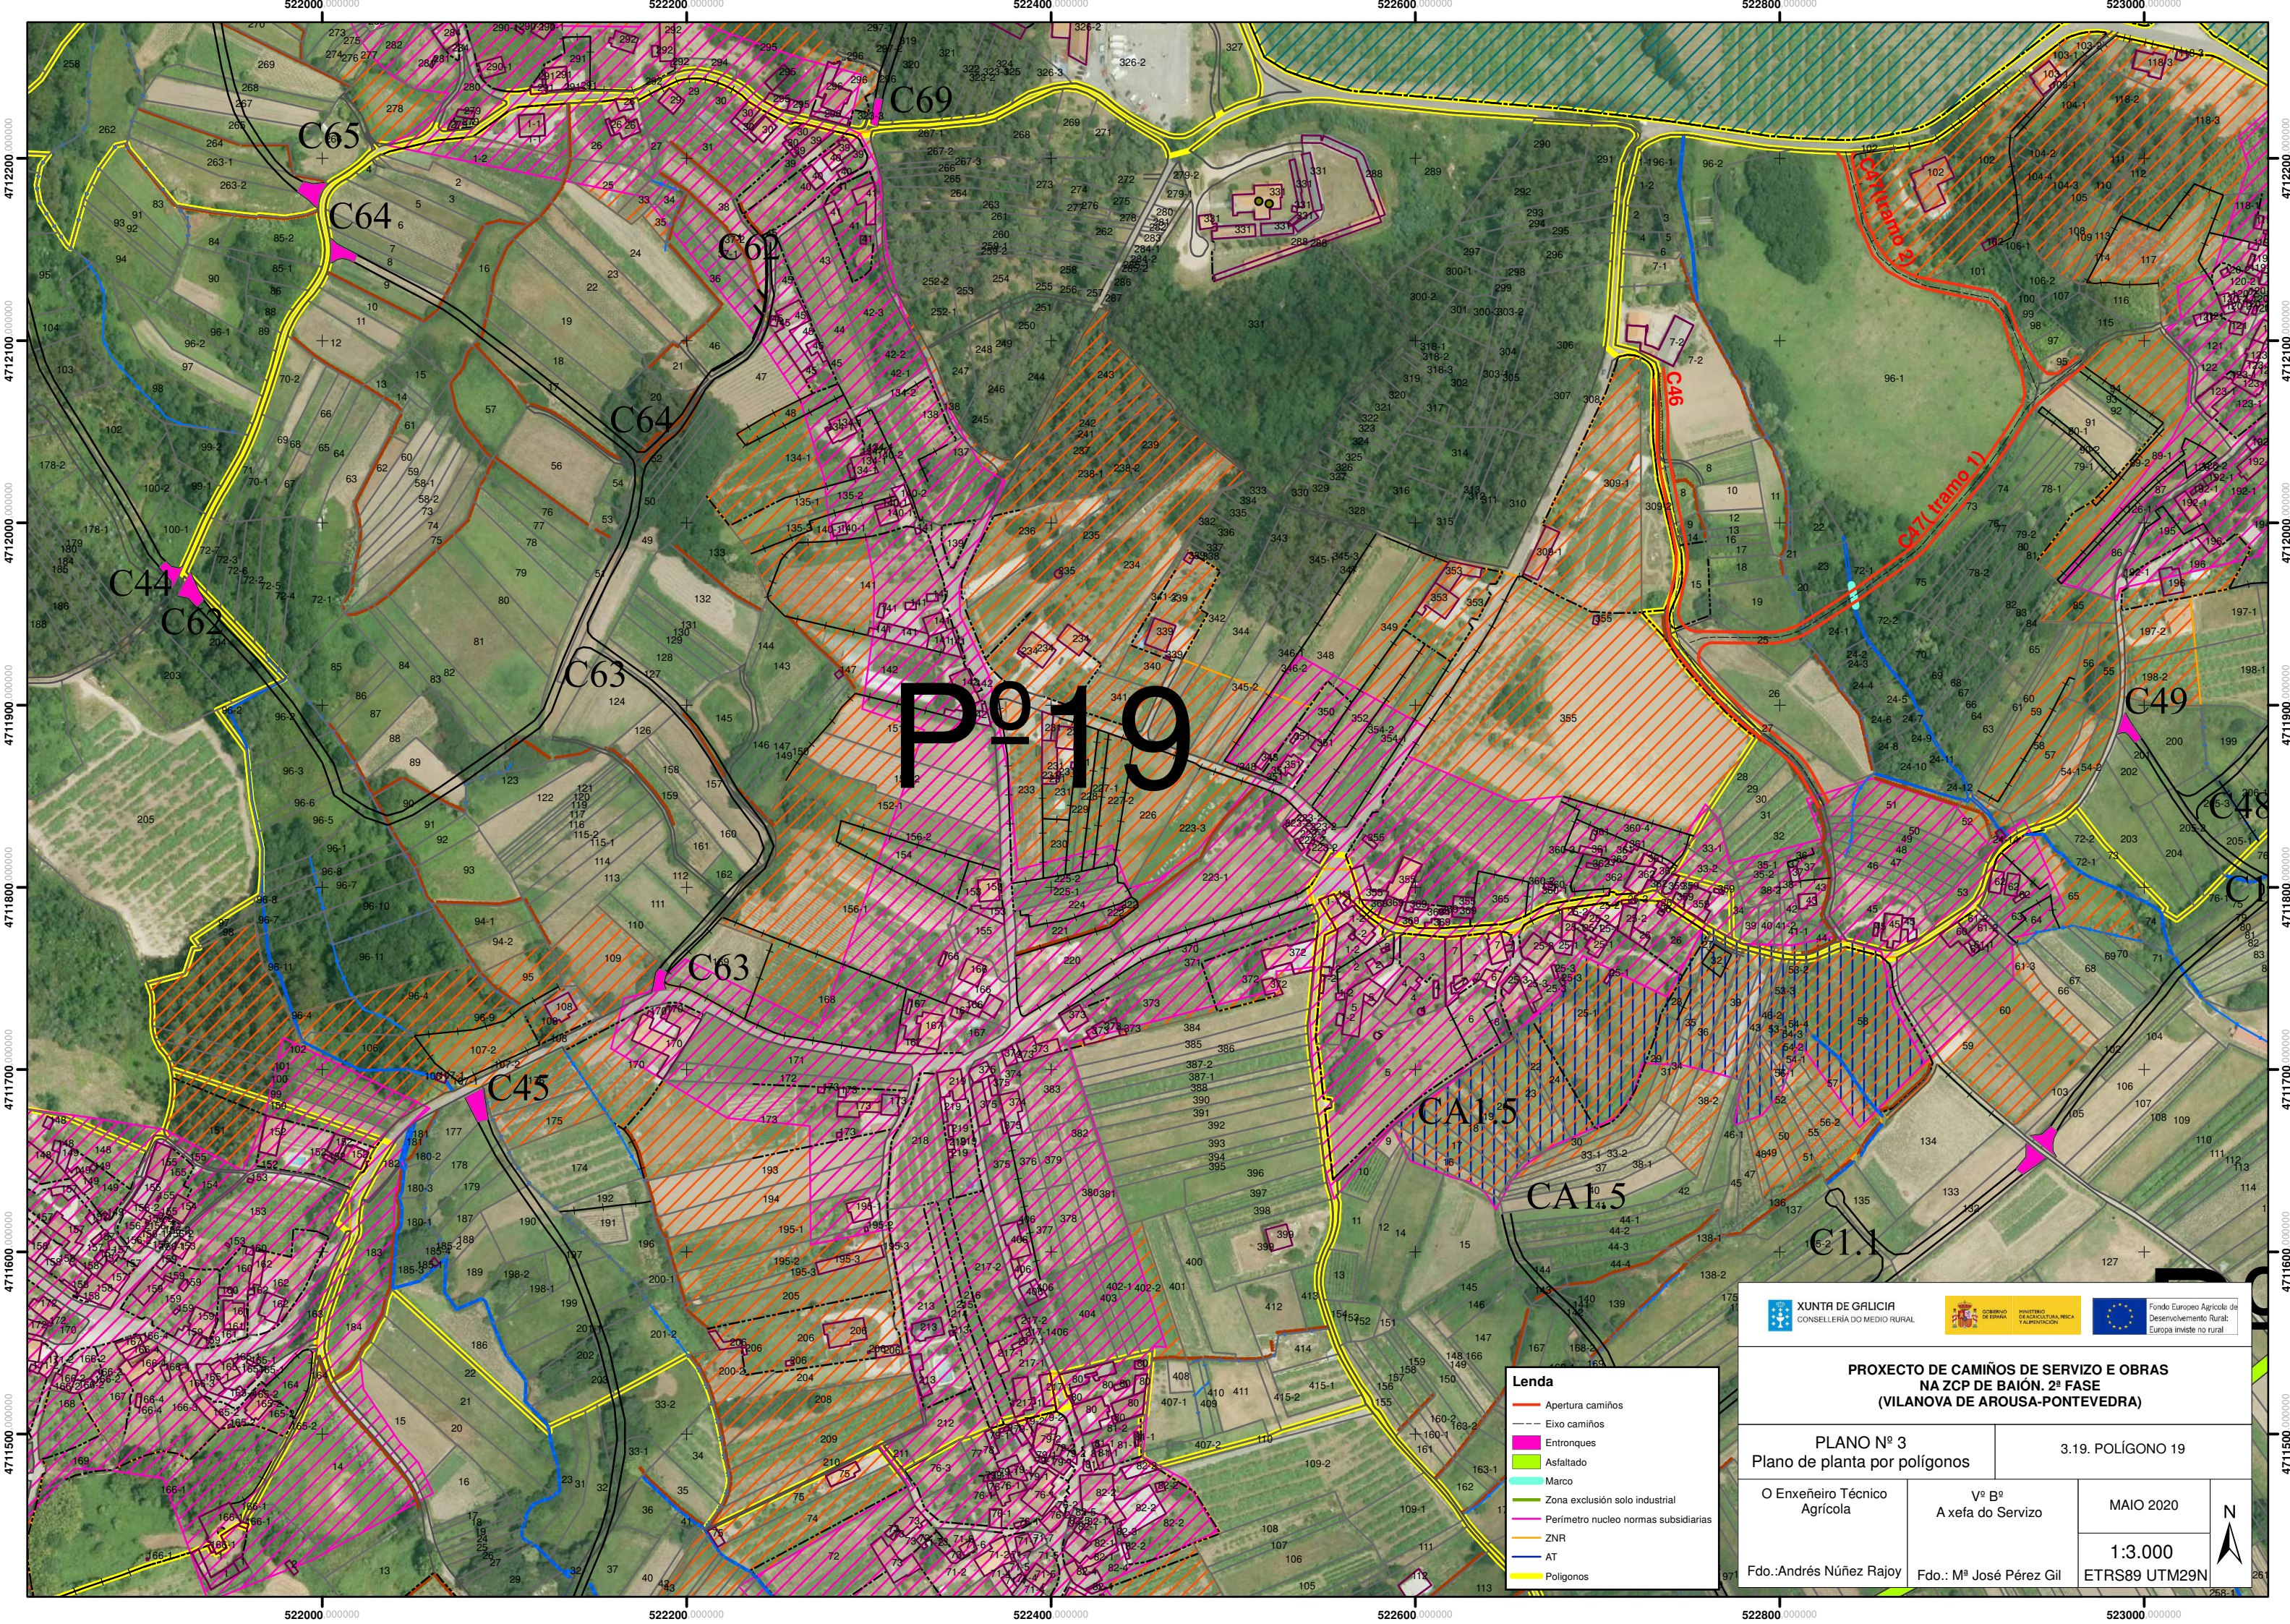



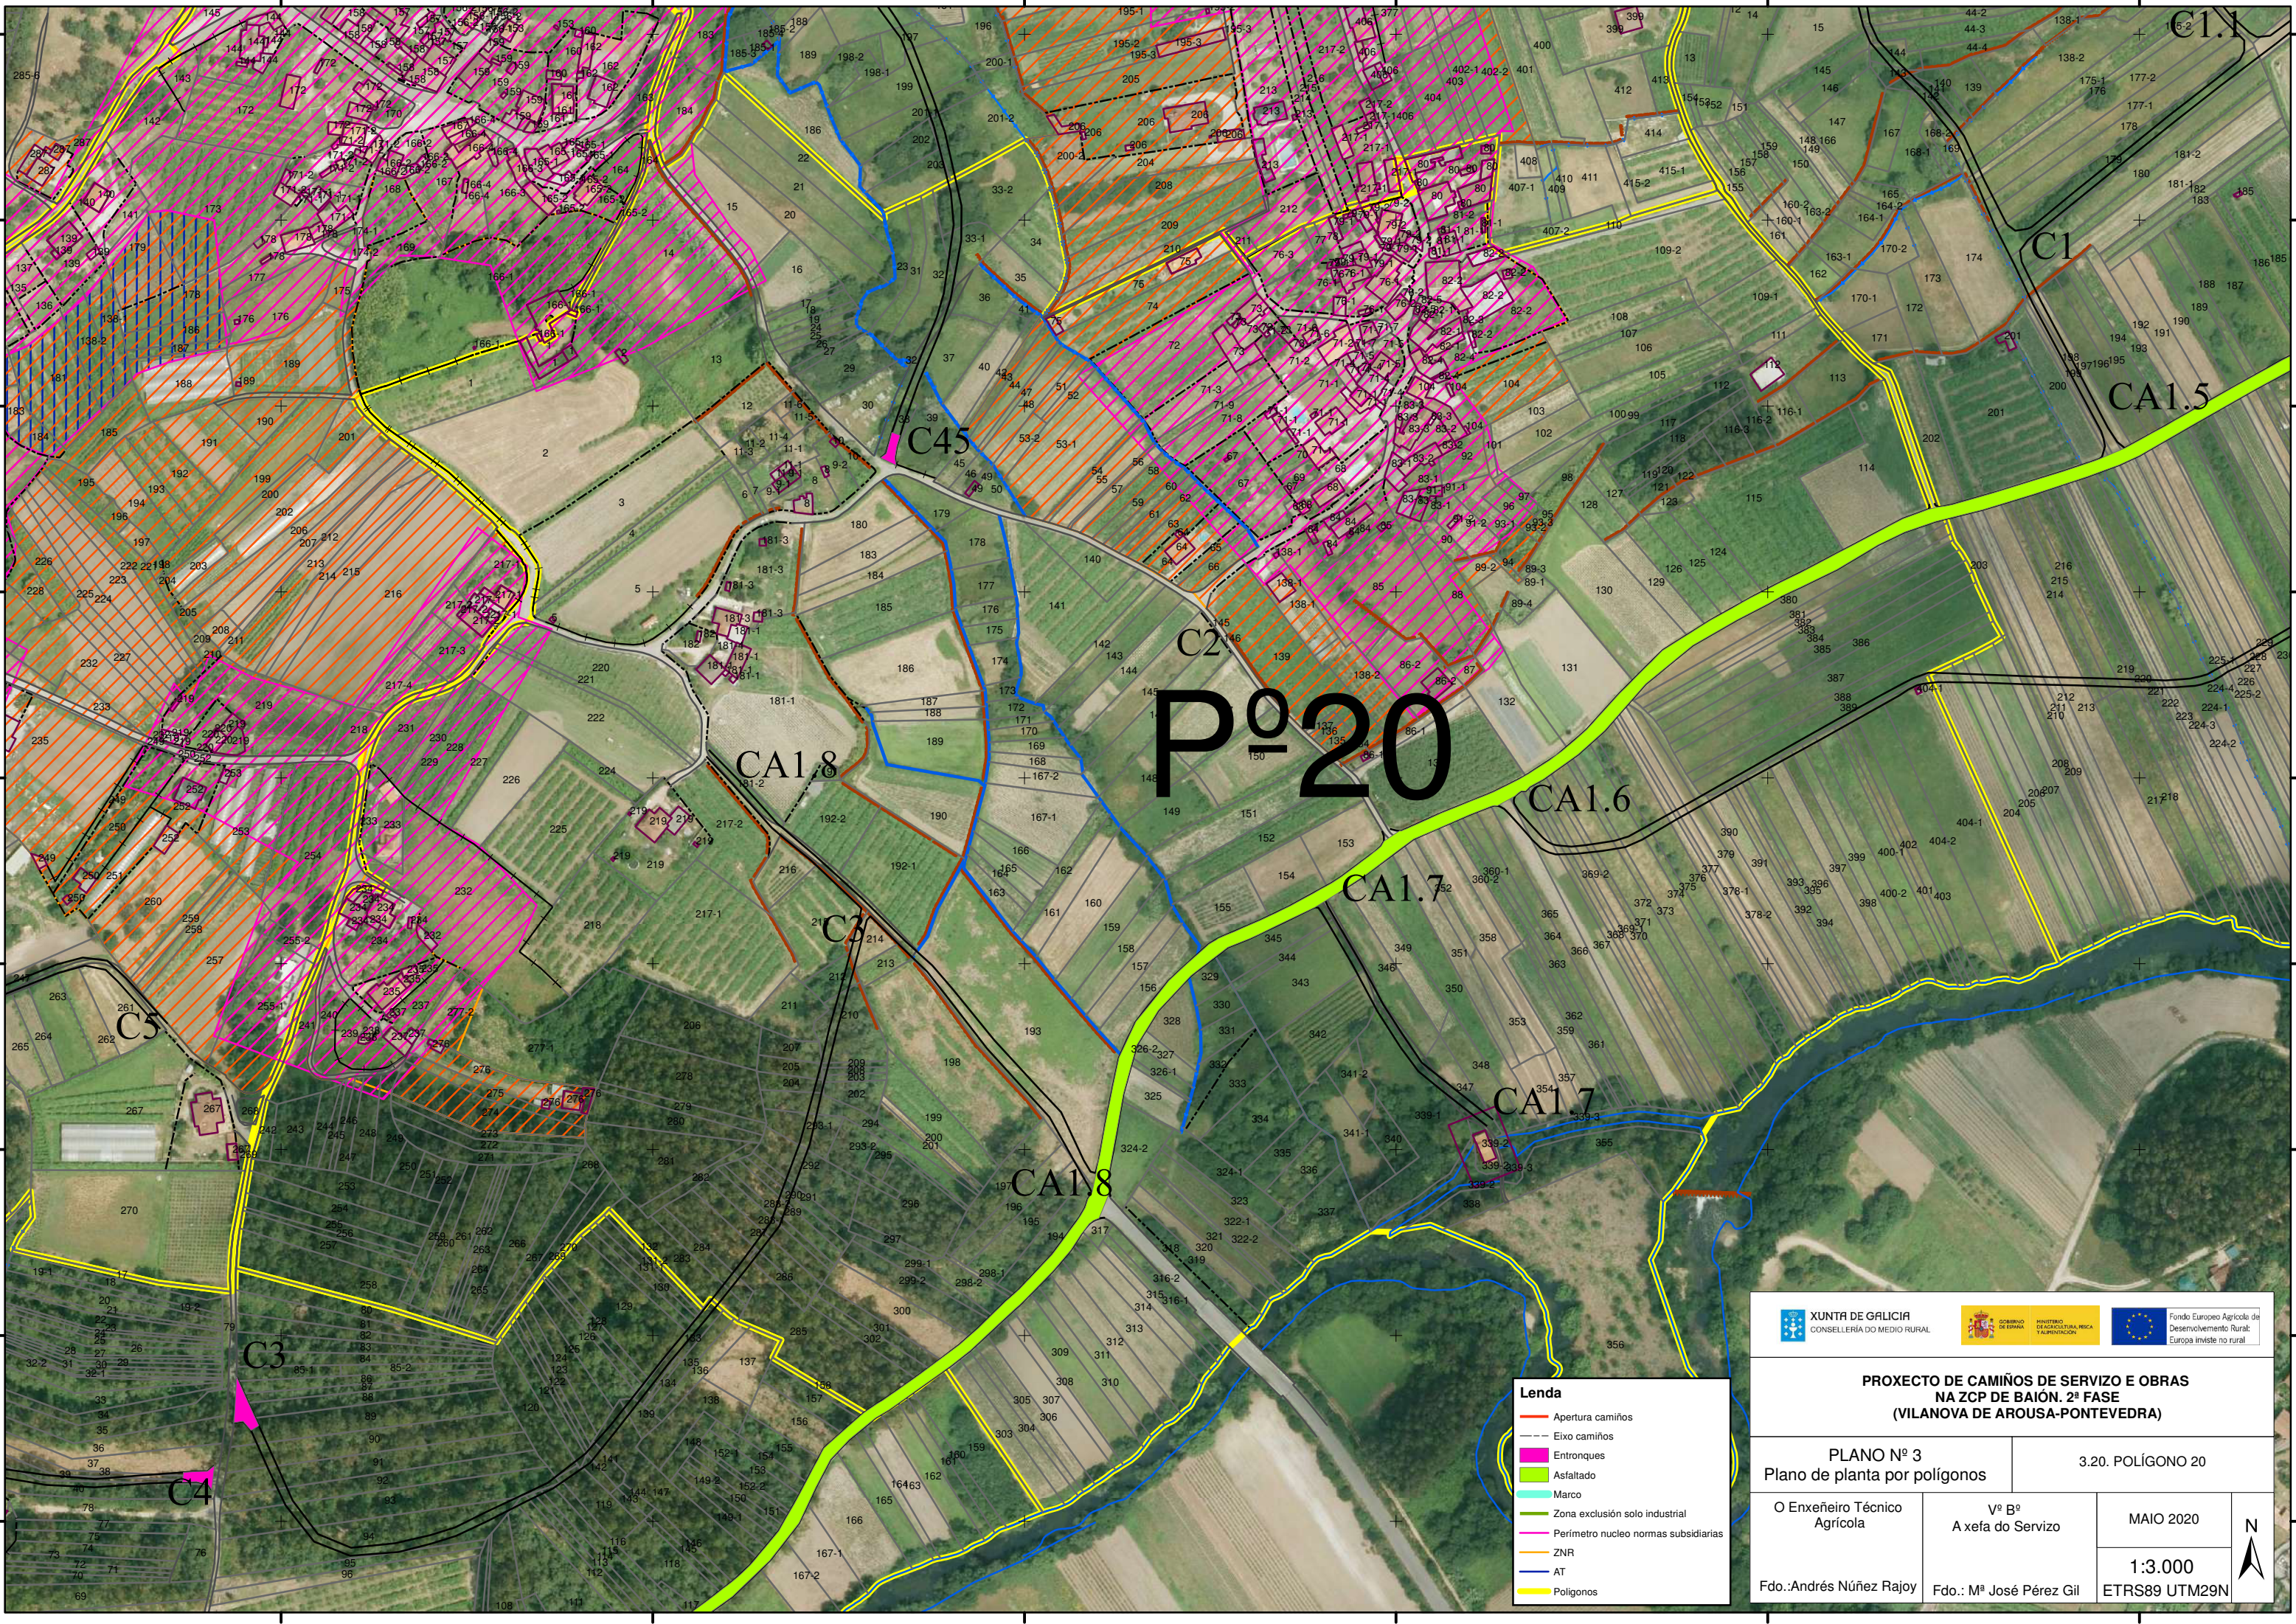

- Lenda**
- Apertura camiños
  - - - Eixo camiños
  - Entronques
  - Asfaltado
  - Marco
  - Zona exclusión solo industrial
  - Perímetro núcleo normas subsidiarias
  - ZNR
  - AT
  - Polígonos



XUNTA DE GALICIA  
CONSELLERÍA DO MEDIO RURAL



GOBIERNO DE ESPAÑA  
MINISTERIO DE AGRICULTURA, PESCA Y ALIMENTACIÓN



Fondo Europeo Agrícola de  
Desarrollo Rural:  
Europa invierte en rural

**PROXECTO DE CAMIÑOS DE SERVIZO E OBRAS  
NA ZCP DE BAIÓN. 2ª FASE  
(VILANOVA DE AROUSA-PONTEVEDRA)**

**PLANO Nº 3**  
Plano de planta por polígonos

3.20. POLÍGONO 20

O Enxeñeiro Técnico  
Agricultor

Vº Bº  
A xefa do Servizo

MAIO 2020

Fdo.: Andrés Núñez Rajoy


Fdo.: Mª José Pérez Gil

1:3.000

ETRS89 UTM29N





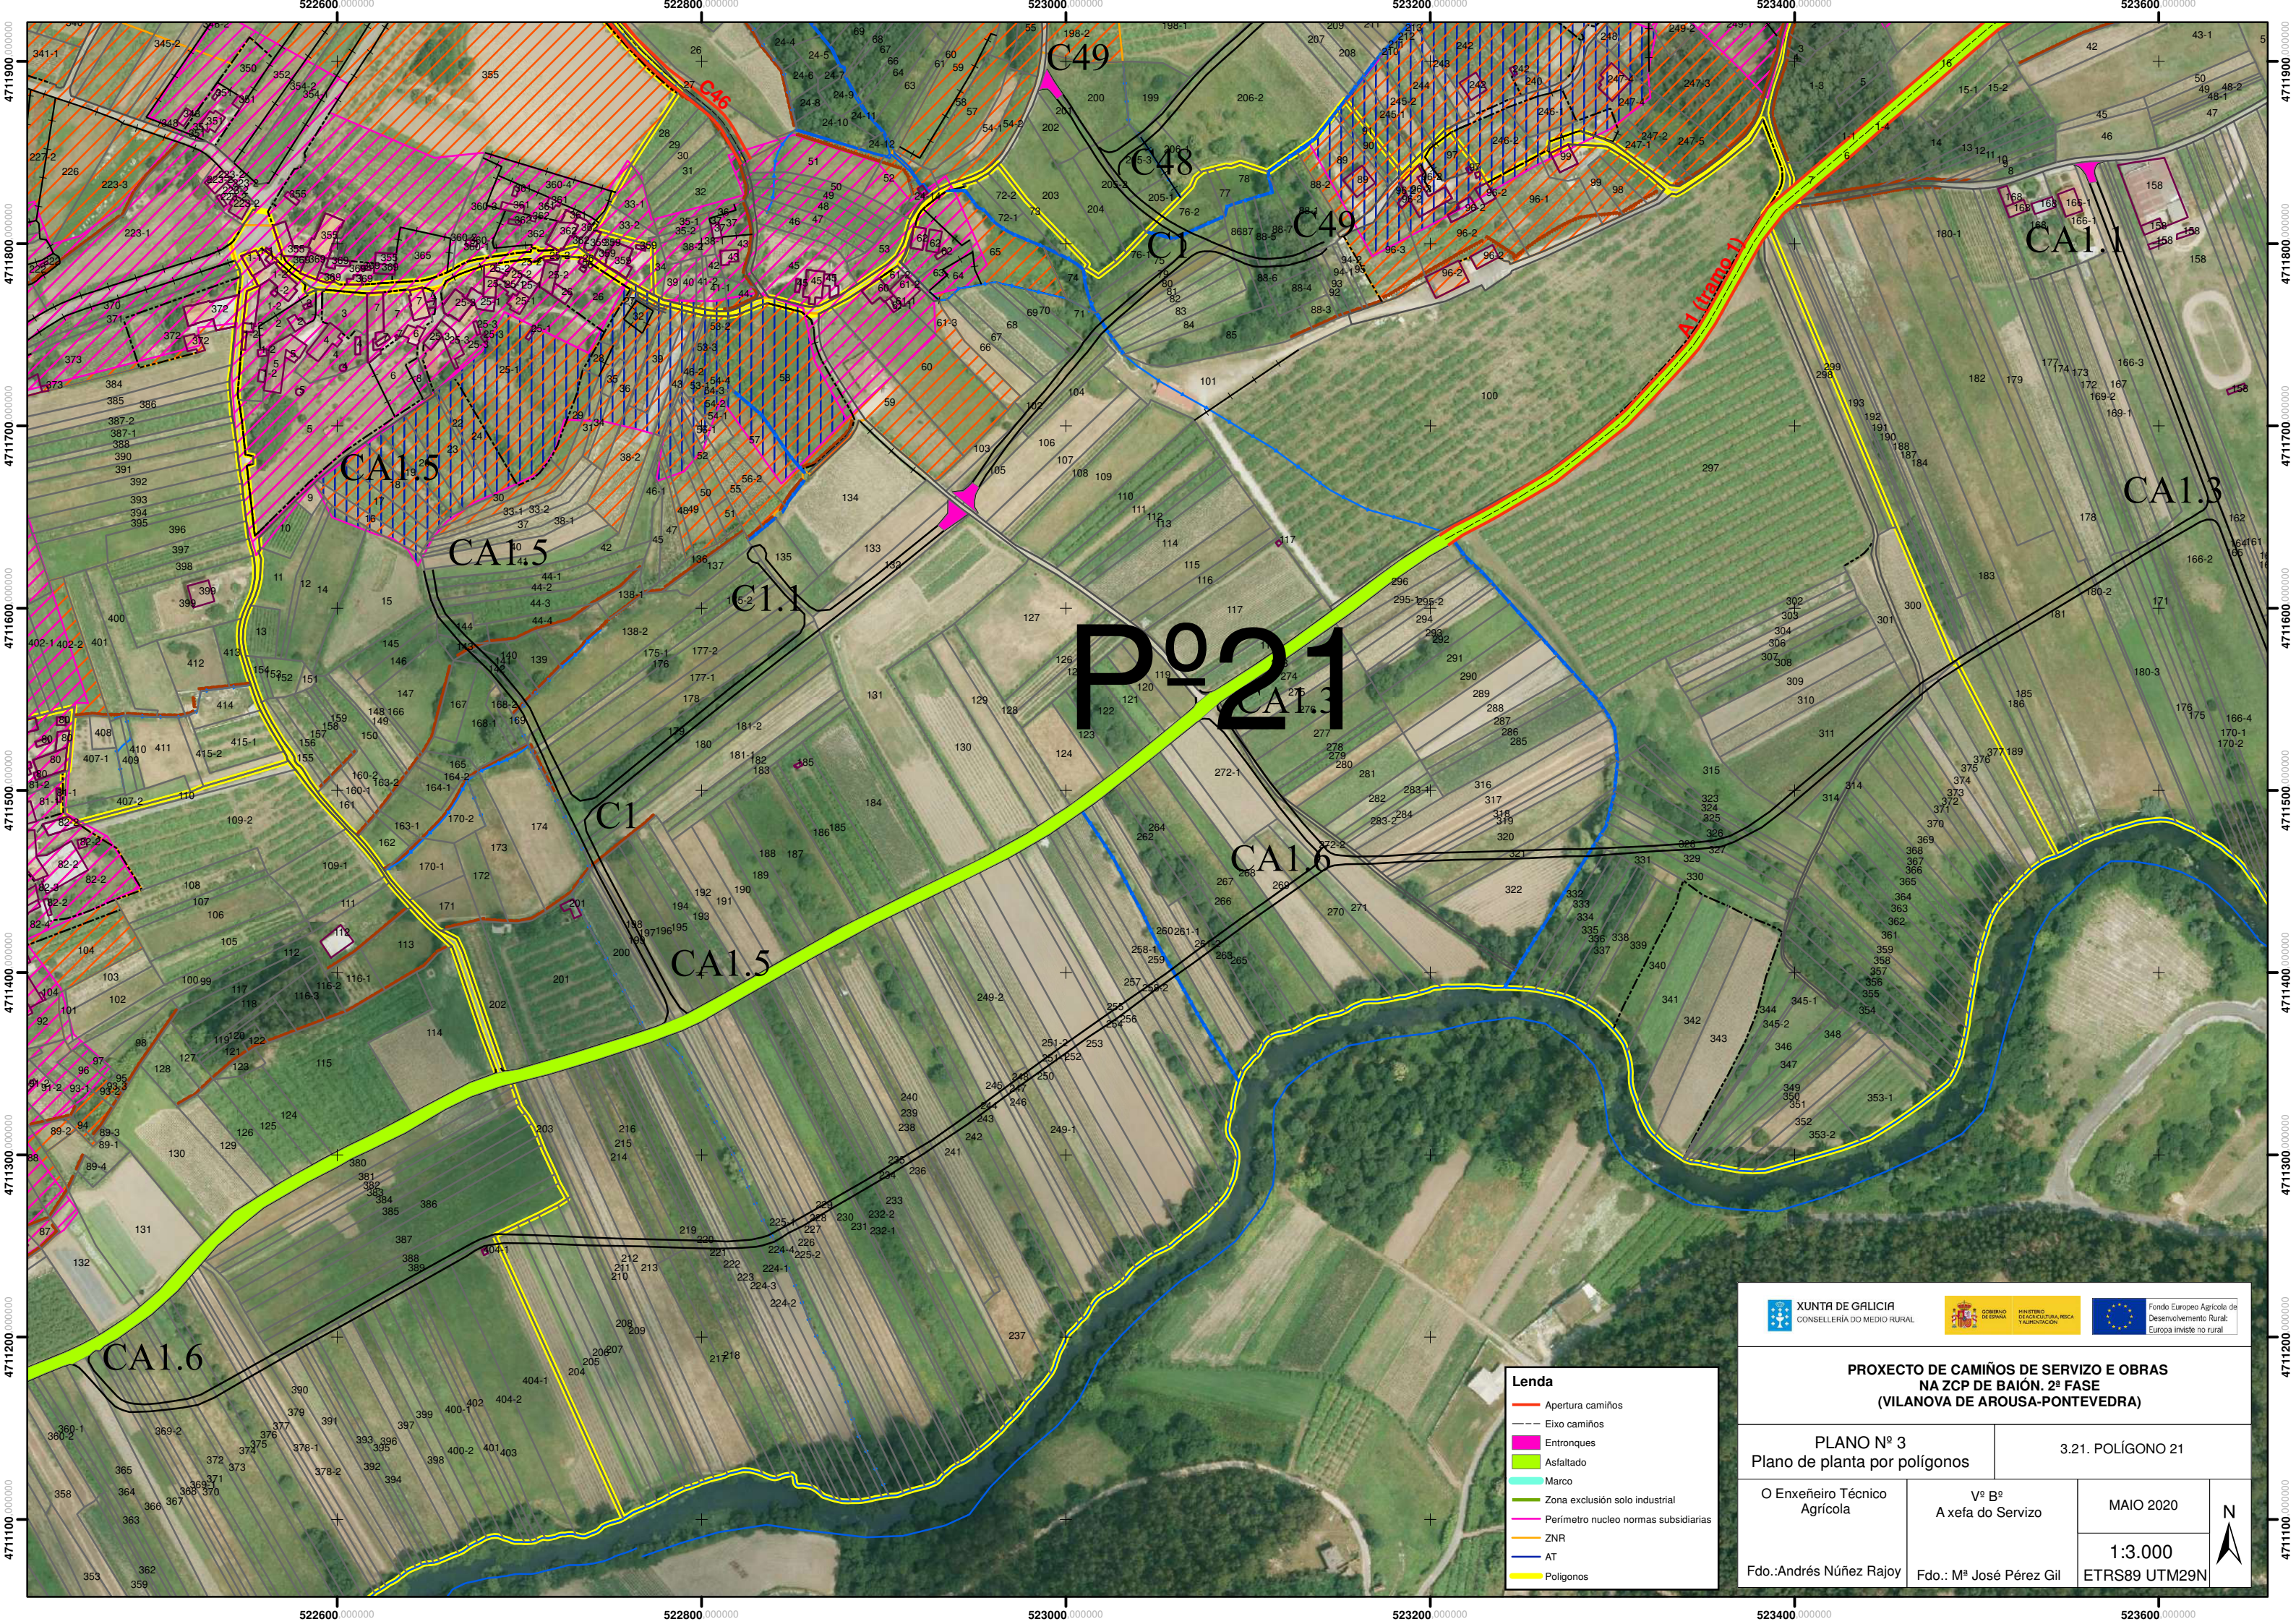



XUNTA DE GALICIA  
CONSELLERÍA DO MEDIO RURAL



GOBIERNO DE ESPAÑA  
MINISTERIO DE AGRICULTURA, PESCA Y ALIMENTACIÓN



Fondo Europeo Agrícola de  
Desarrollo Rural:  
Europa invierte en rural

PROXECTO DE CAMIÑOS DE SERVIZO E OBRAS  
NA ZCP DE BAIÓN. 2ª FASE  
(VILANOVA DE AROUSA-PONTEVEDRA)

PLANO Nº 3  
Plano de planta por polígonos

3.21. POLÍGONO 21

O Enxeñeiro Técnico  
Agricultor

Vº Bº  
A xefa do Servizo

MAIO 2020

1:3.000  
ETRS89 UTM29N

Fdo.:Andrés Núñez Rajoy

Fdo.: Mª José Pérez Gil



- Lenda
- Apertura camiños
  - Eixo camiños
  - Entronques
  - Asfaltado
  - Marco
  - Zona exclusión solo industrial
  - Perímetro núcleo normas subsidiarias
  - ZNR
  - AT
  - Polígonos