


Pº06

Pº22

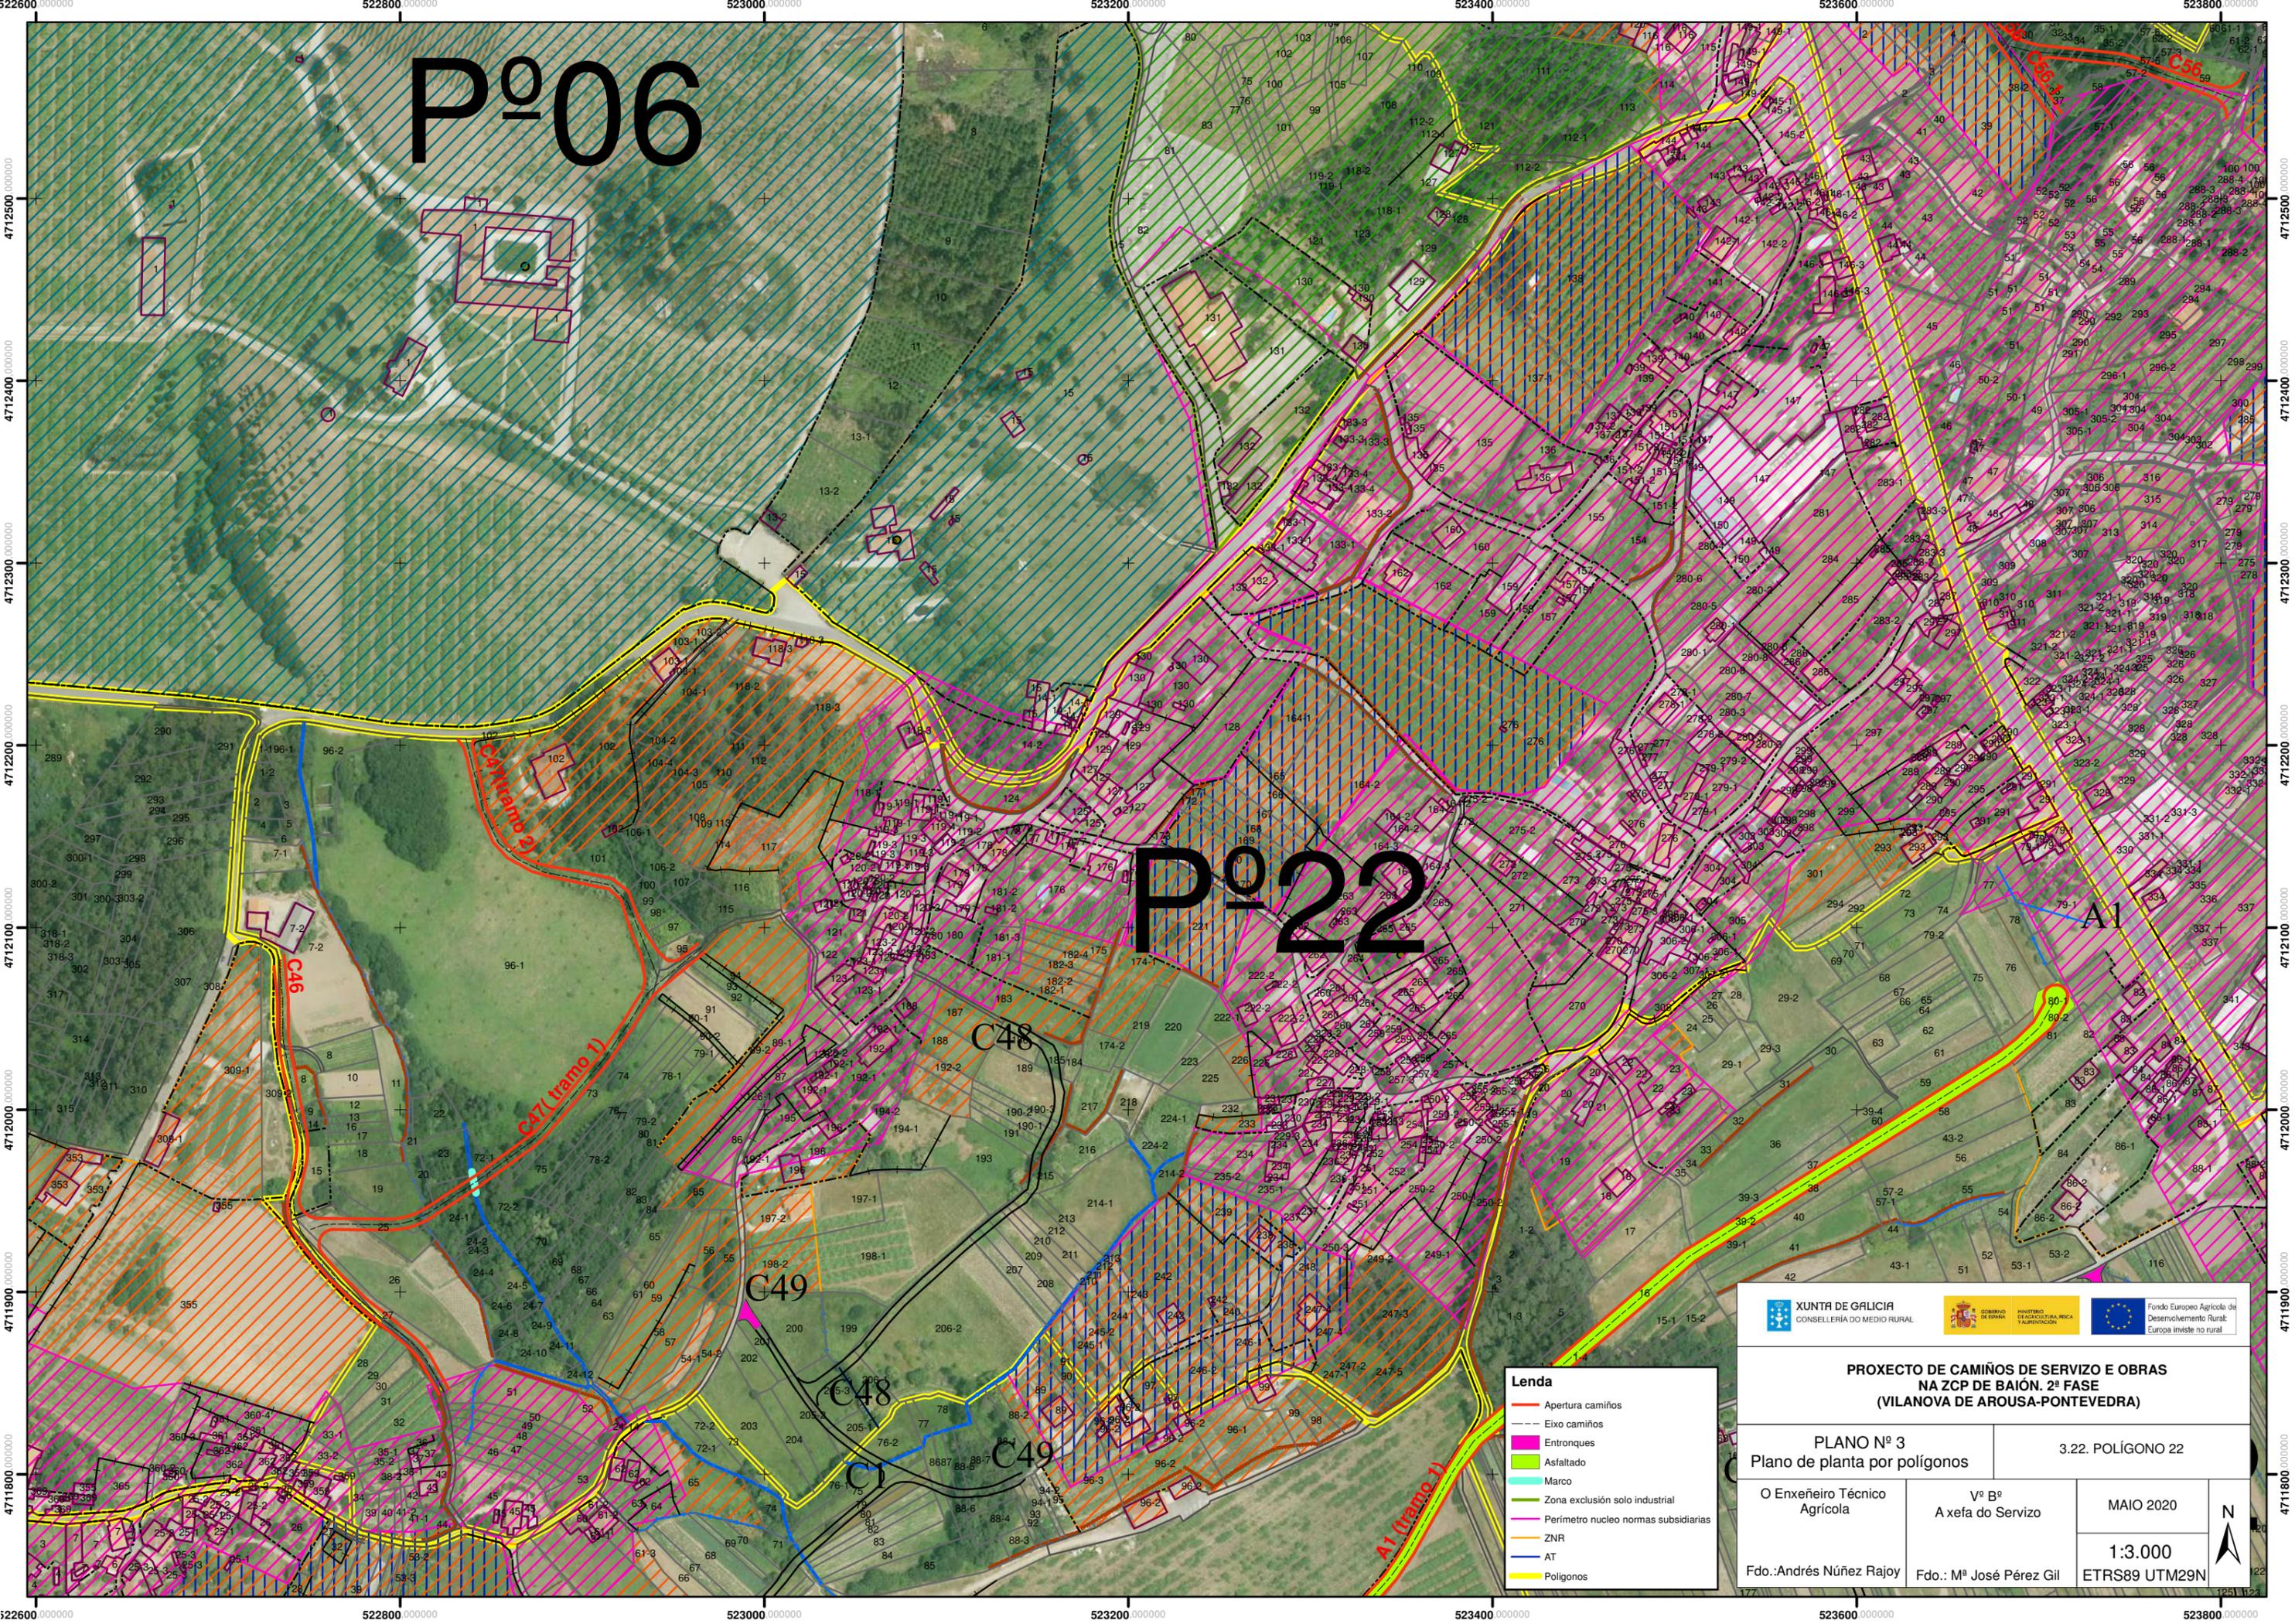

PROXECTO DE CAMIÑOS DE SERVIZO E OBRAS NA ZCP DE BAIÓN. 2ª FASE (VILANOVA DE AROUSA-PONTEVEDRA)

PLANO Nº 3
Plano de planta por polígonos

3.22. POLÍGONO 22

O Enxeñeiro Técnico Agrícola

Vº Bº A xefa do Servizo

MAIO 2020


Fdo.: Andrés Núñez Rajoy

Fdo.: Mª José Pérez Gil

1:3.000
ETRS89 UTM29N

- Apertura camiños
- Eixo camiños
- Entronques
- Asfaltado
- Marco
- Zona exclusión solo industrial
- Perímetro núcleo normas subsidiarias
- ZNR
- AT
- Polígonos



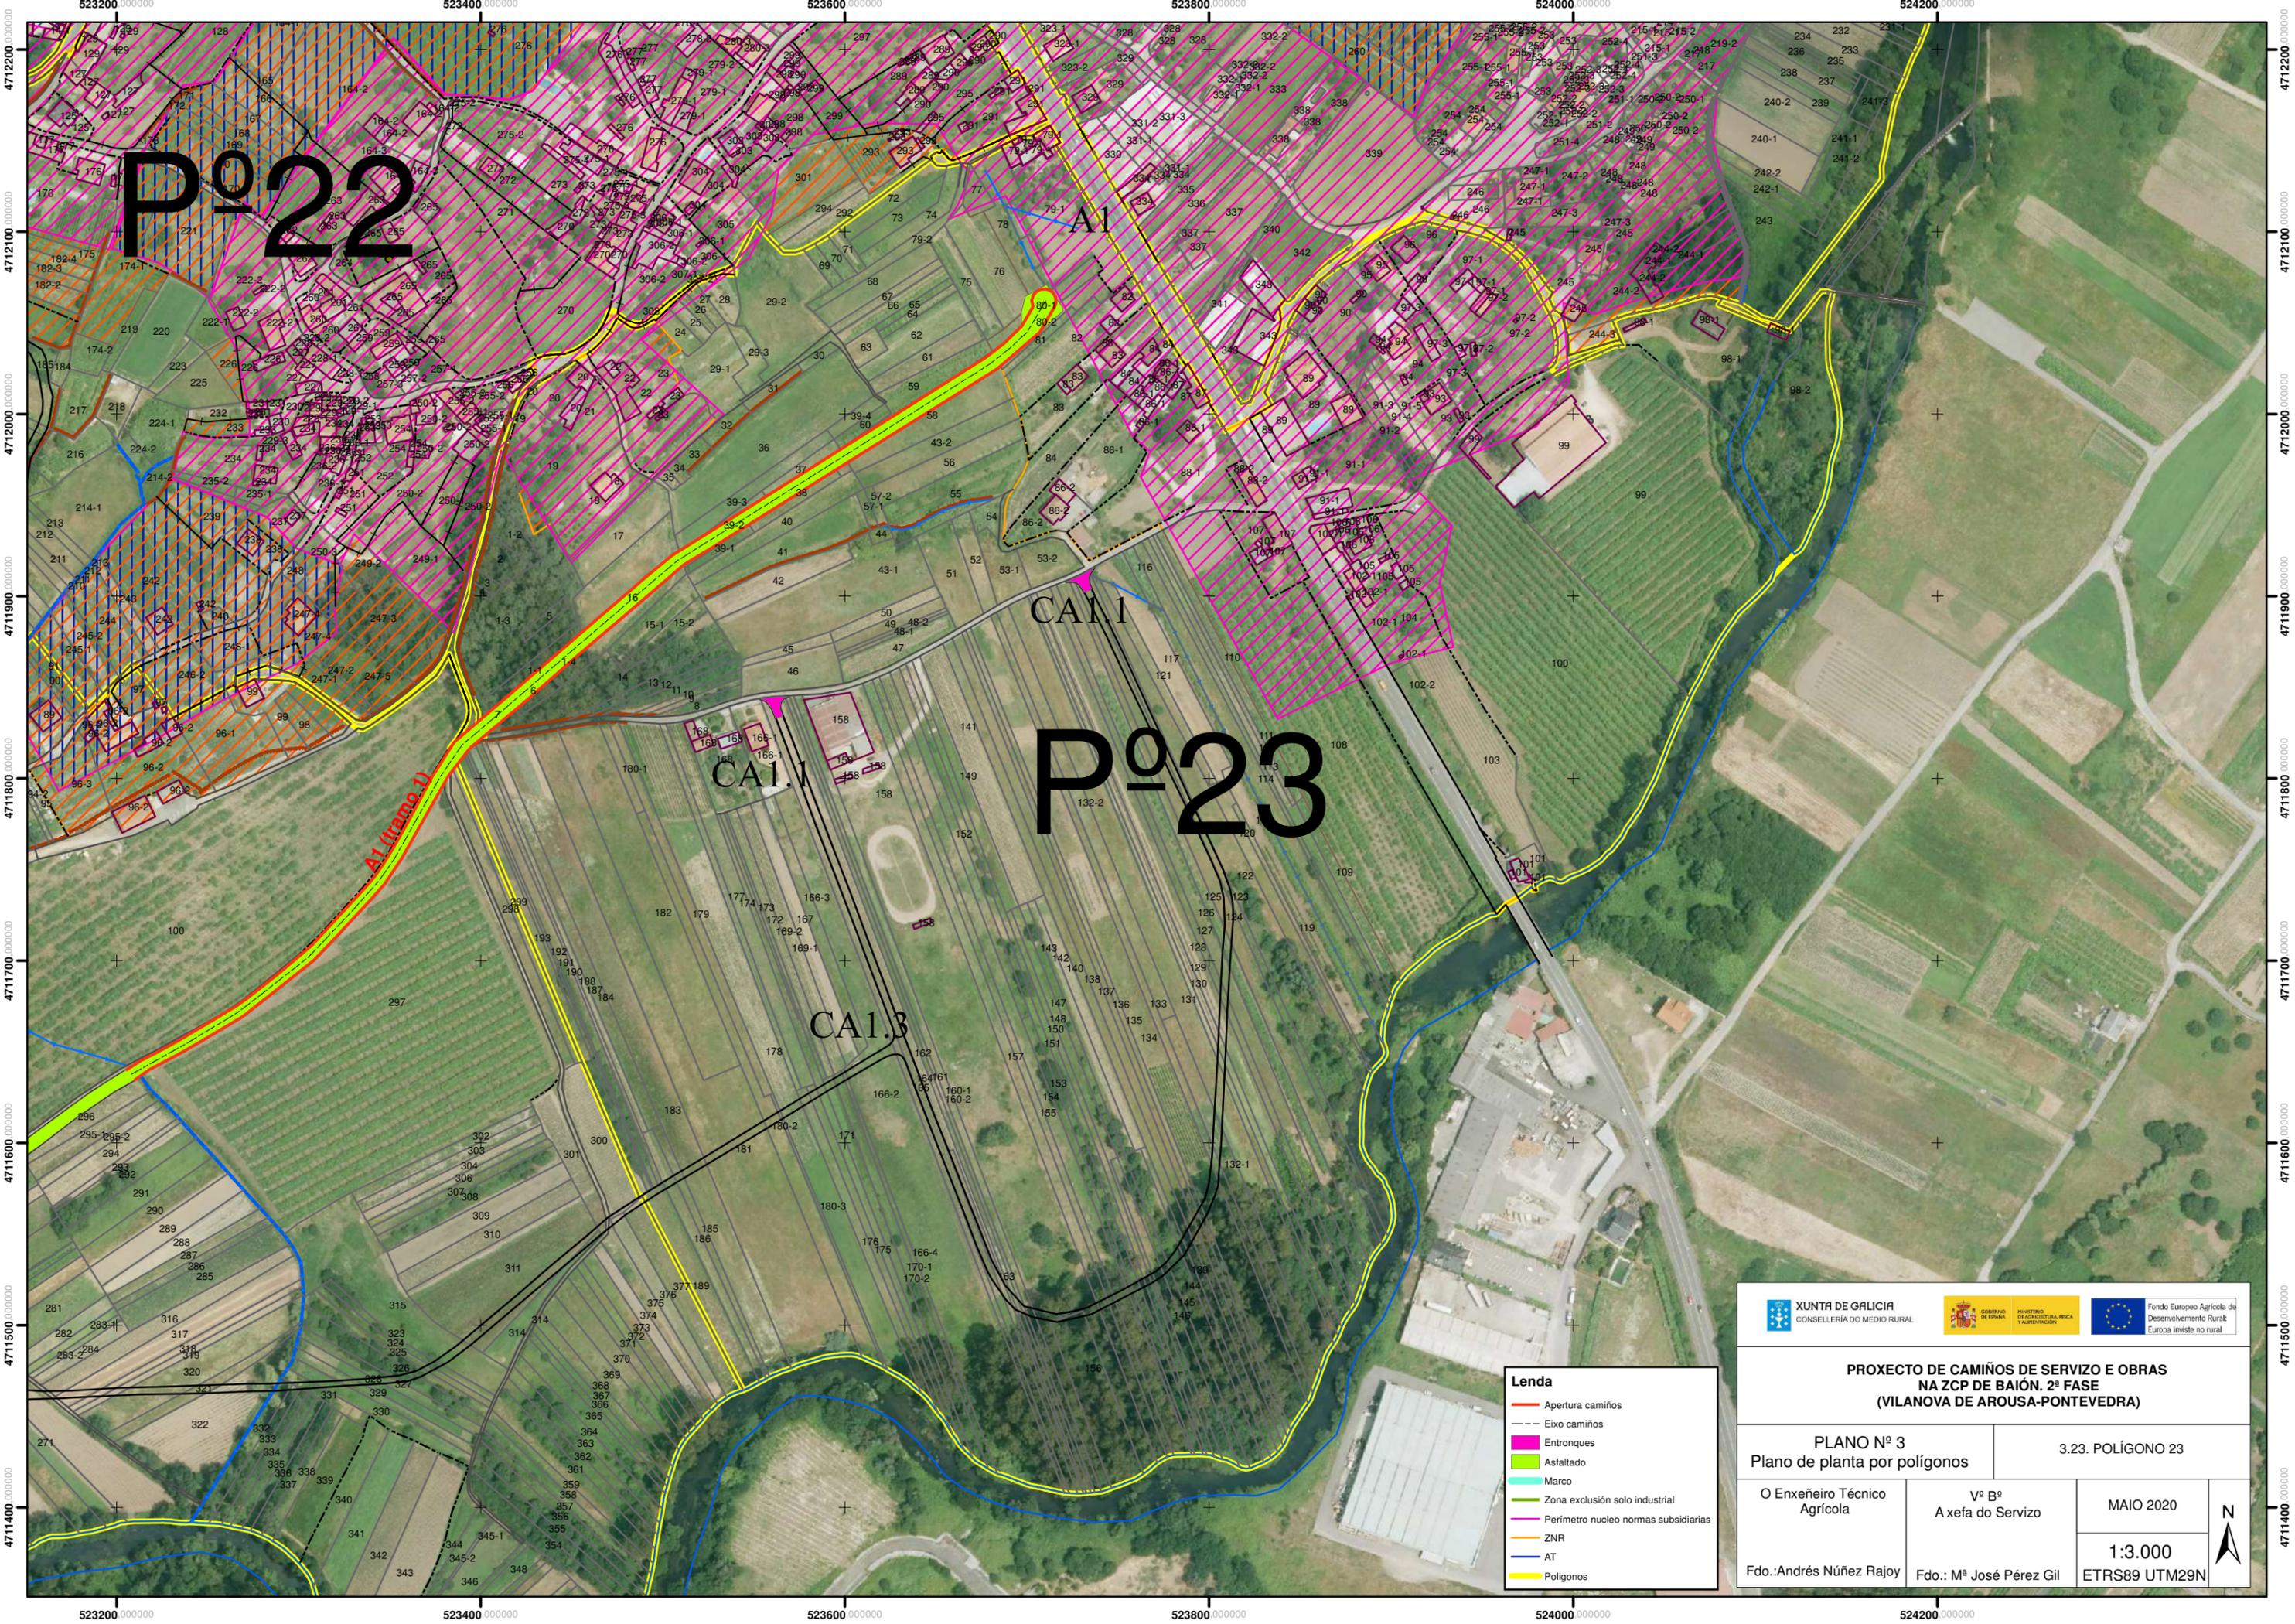

Pº 22

A1

CA1.1

Pº 23

CA1.1

CA1.3


A1-Urreaga D1

Lenda

- Apertura camiños
- Eixo camiños
- Entronques
- Asfaltado
- Marco
- Zona exclusión solo industrial
- Perímetro núcleo normas subsidiarias
- ZNR
- AT
- Polígonos

| | |
|---|------------------------------------|
| | |
| <p>PROXECTO DE CAMIÑOS DE SERVIZO E OBRAS NA ZCP DE BAIÓN. 2ª FASE (VILANOVA DE AROUSA-PONTEVEDRA)</p> | |
| <p>PLANO Nº 3 Plano de planta por polígonos</p> | <p>3.23. POLÍGONO 23</p> |
| <p>O Enxeñeiro Técnico Agrícola</p> | <p>Vº Bº A xefa do Servizo</p> |
| <p>Fdo.: Andrés Núñez Rajoy</p> | <p>Fdo.: Mª José Pérez Gil</p> |
| <p>MAIO 2020</p> | |
| <p>1:3.000</p> | |
| <p>ETRS89 UTM29N</p> | |




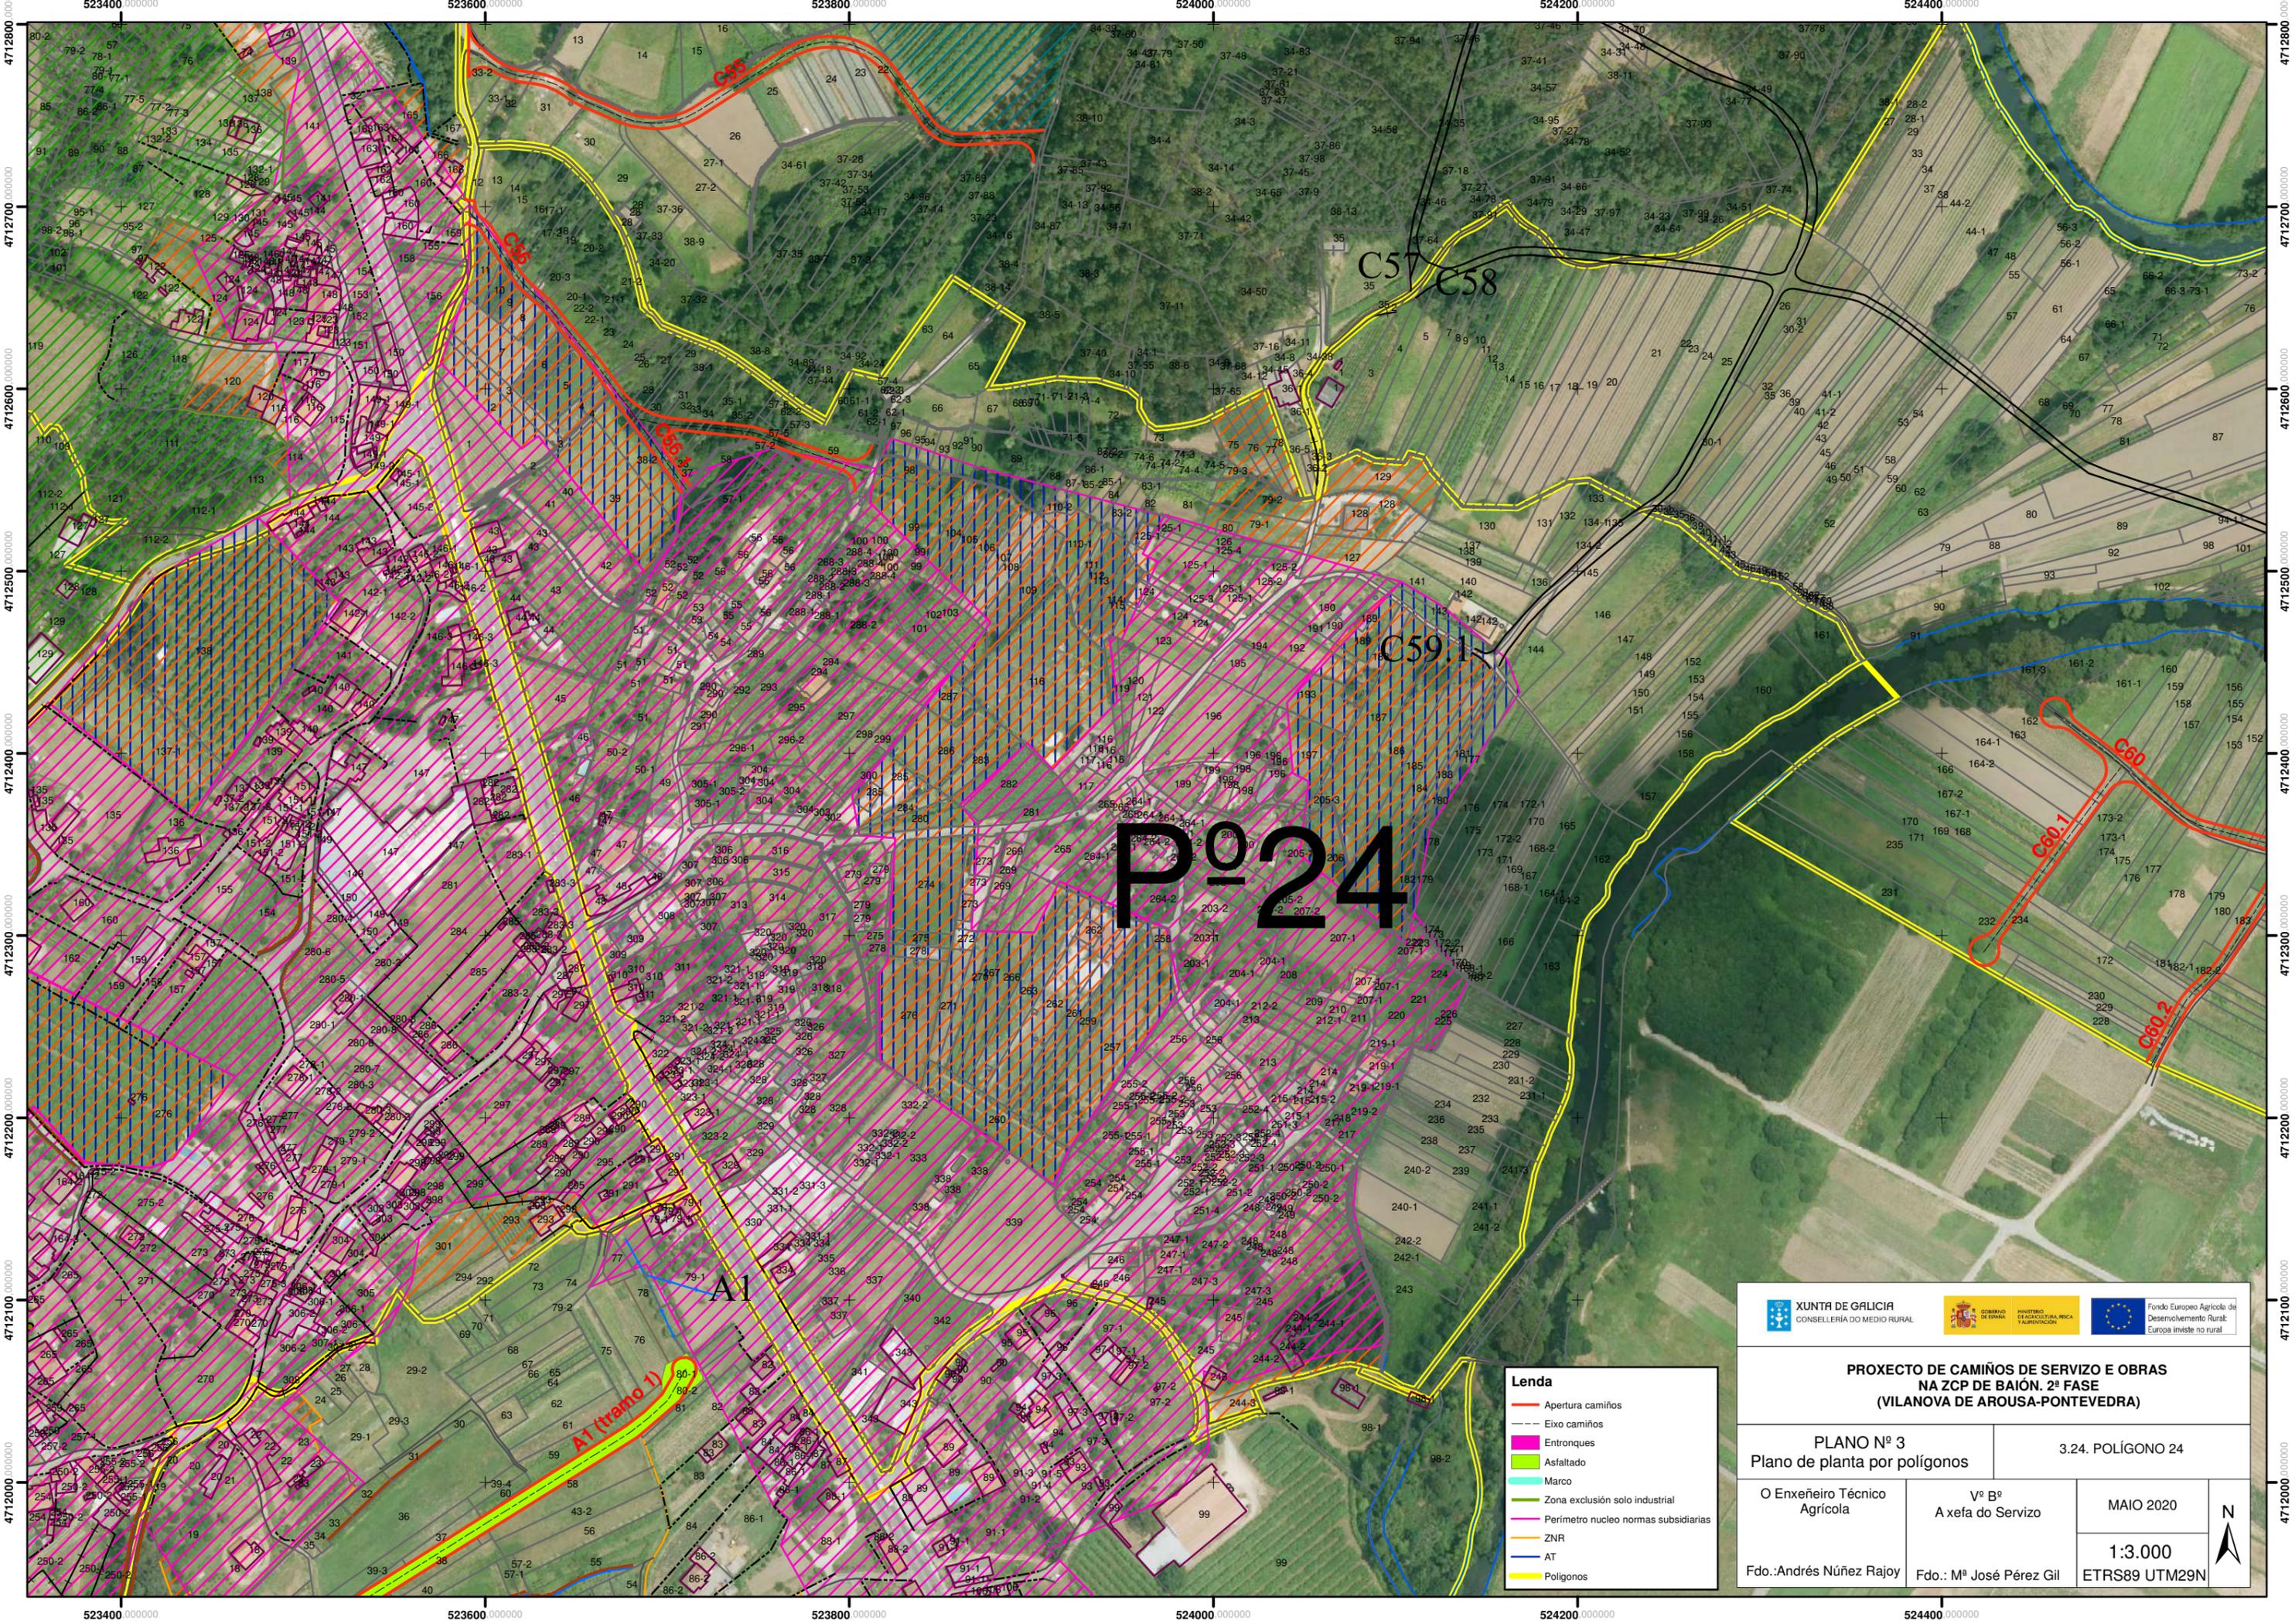

Pº 24

- Lenda**
- Apertura camiños
 - - - Eixo camiños
 - Entronques
 - Asfaltado
 - Marco
 - Zona exclusión solo industrial
 - Perímetro núcleo normas subsidiarias
 - ZNR
 - AT
 - Polígonos

| | |
|--|----------------------------|
| | |
| PROXECTO DE CAMIÑOS DE SERVIZO E OBRAS NA ZCP DE BAIÓN. 2ª FASE (VILANOVA DE AROUSA-PONTEVEDRA) | |
| PLANO Nº 3 Plano de planta por polígonos | |
| 3.24. POLÍGONO 24 | |
| O Enxeñeiro Técnico Agrícola | Vº Bº A xefa do Servizo |
| Fdo.: Andrés Núñez Rajoy | Fdo.: Mª José Pérez Gil |
| MAIO 2020 1:3.000 ETRS89 UTM29N | |
| | |

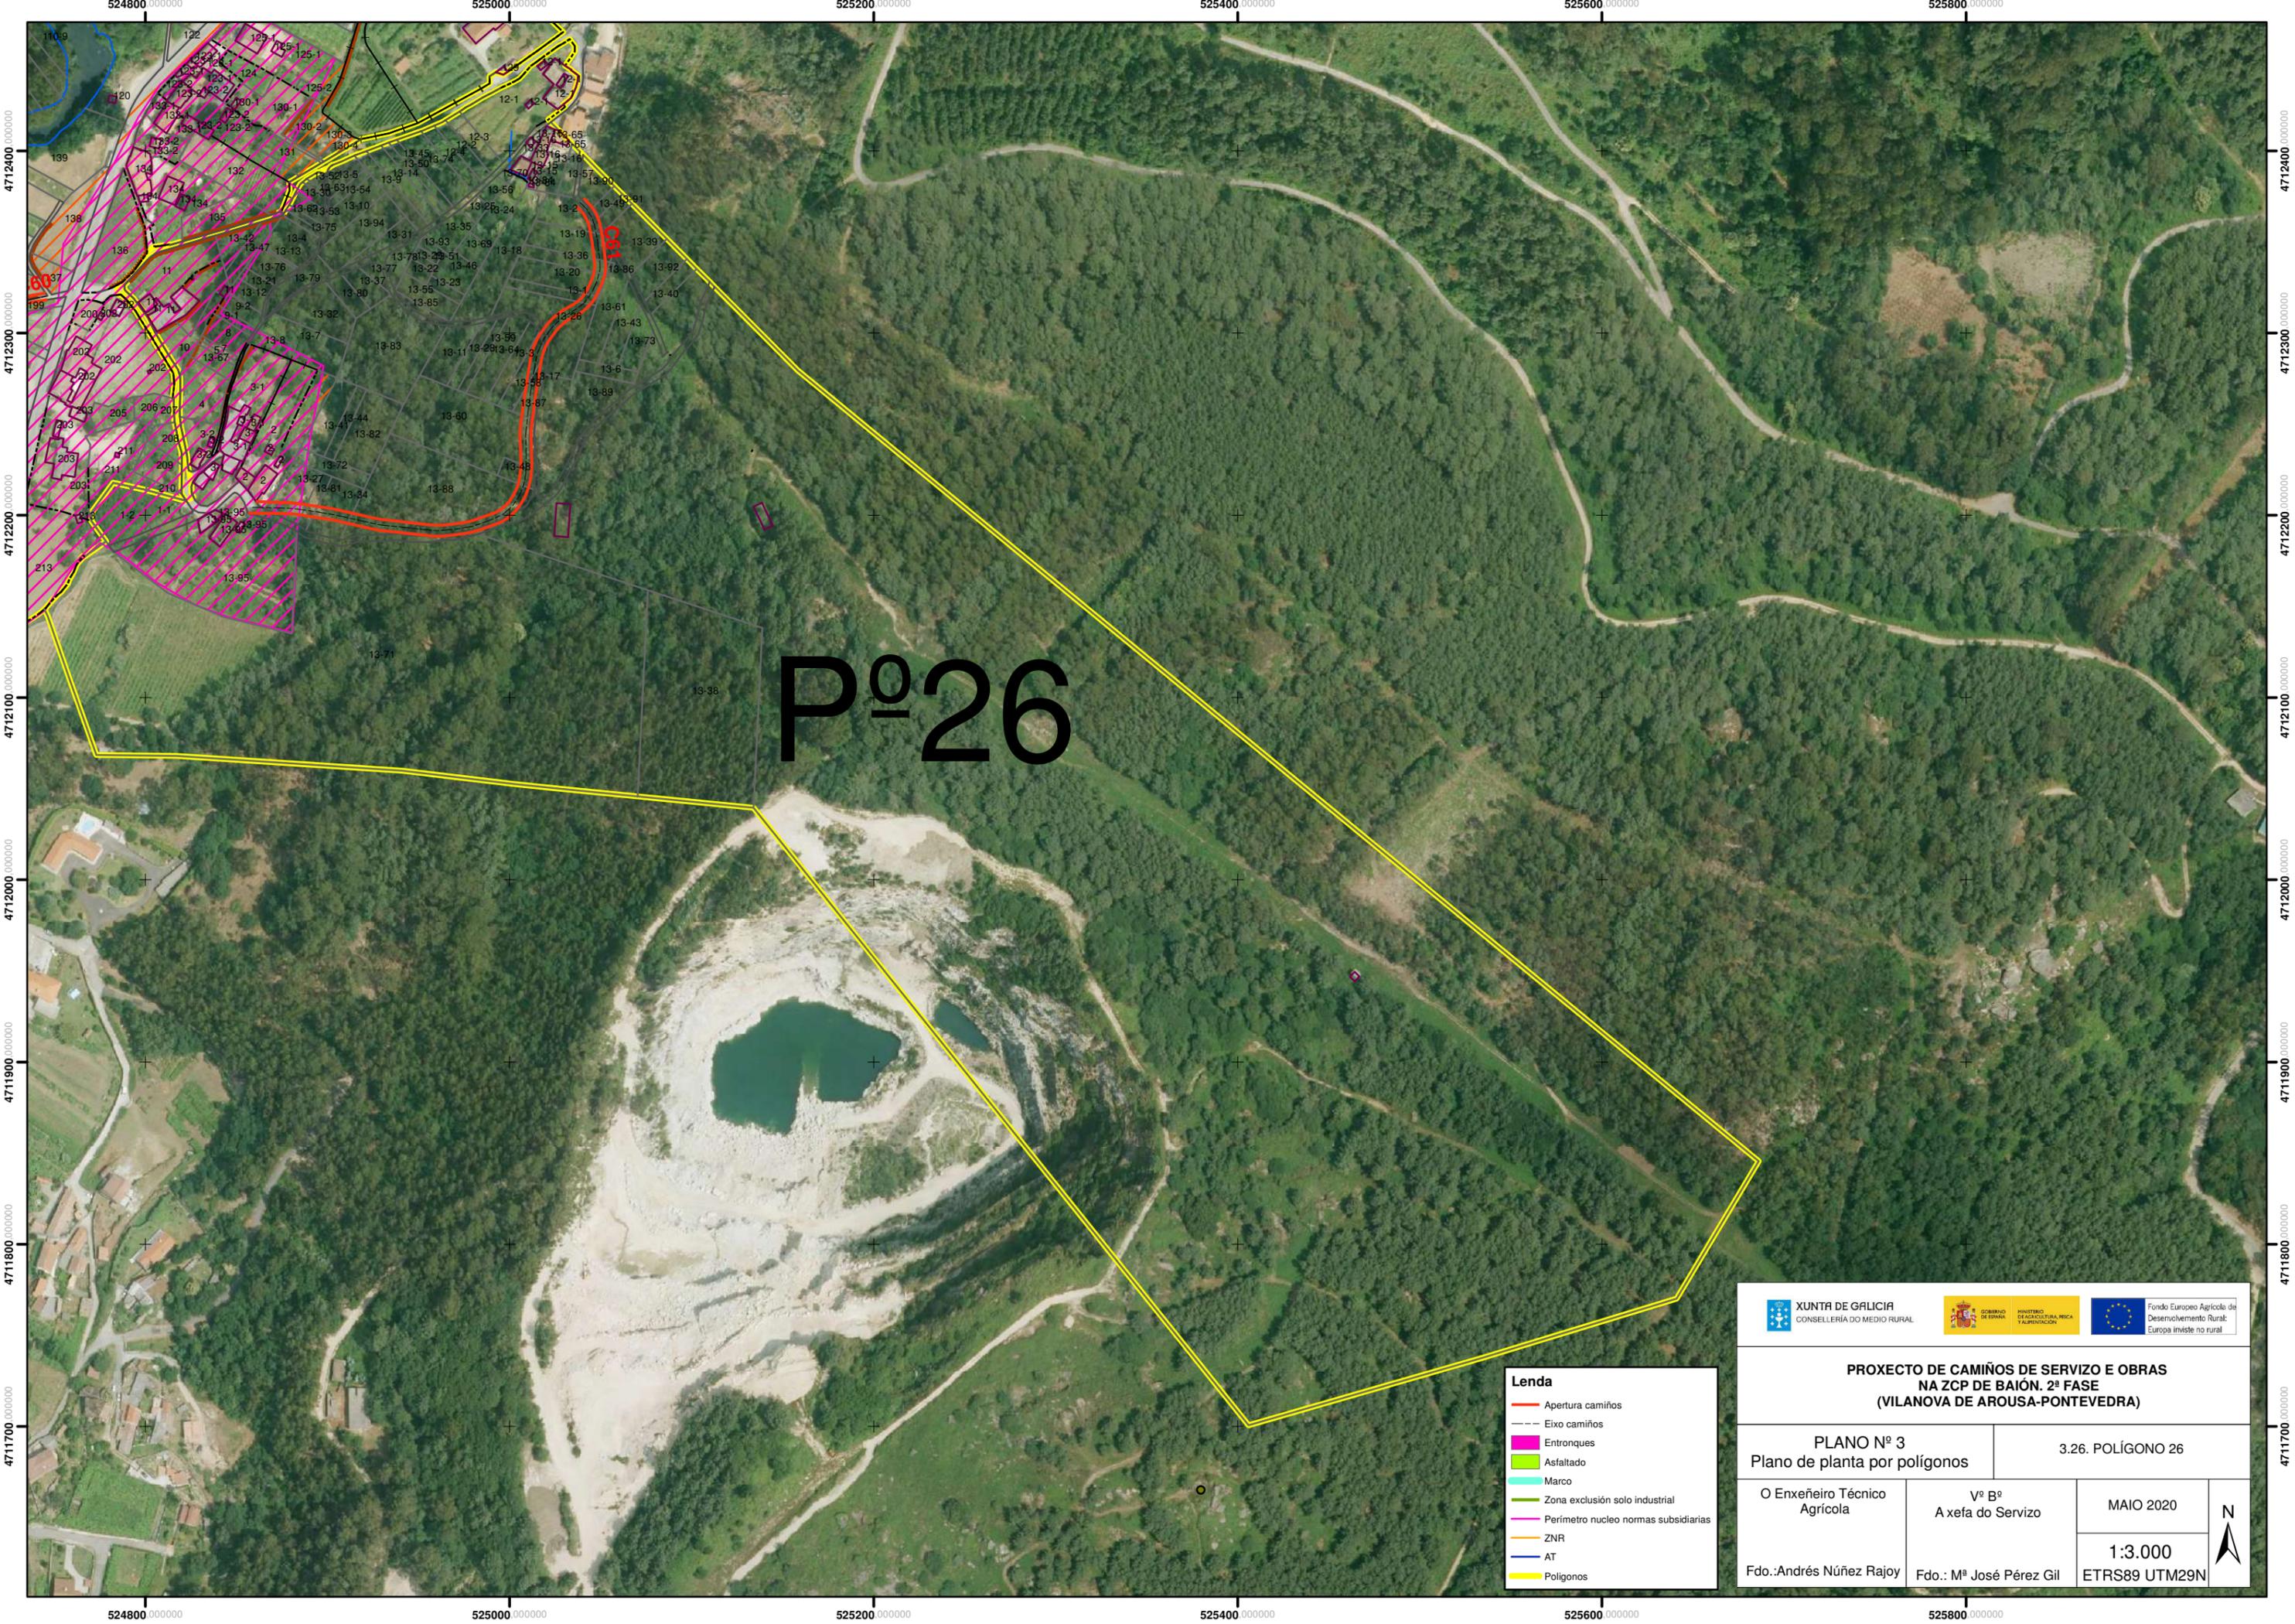

Pº 26


- Lenda**
- Apertura camiños
 - Eixo camiños
 - Entronques
 - Asfaltado
 - Marco
 - Zona exclusión solo industrial
 - Perímetro nucleo normas subsidiarias
 - ZNR
 - AT
 - Polígonos



**PROXECTO DE CAMIÑOS DE SERVIZO E OBRAS
NA ZCP DE BAIÓN. 2ª FASE
(VILANOVA DE AROUSA-PONTEVEDRA)**

| | |
|--|-------------------|
| PLANO Nº 3 Plano de planta por polígonos | 3.26. POLÍGONO 26 |
|--|-------------------|

| | | | |
|---------------------------------|----------------------------|-----------|---------------|
| O Enxeñeiro Técnico Agrícola | Vº Bº A xefa do Servizo | MAIO 2020 | |
| Fdo.: Andrés Núñez Rajoy | Fdo.: Mª José Pérez Gil | 1:3.000 | |
| | | | ETRS89 UTM29N |

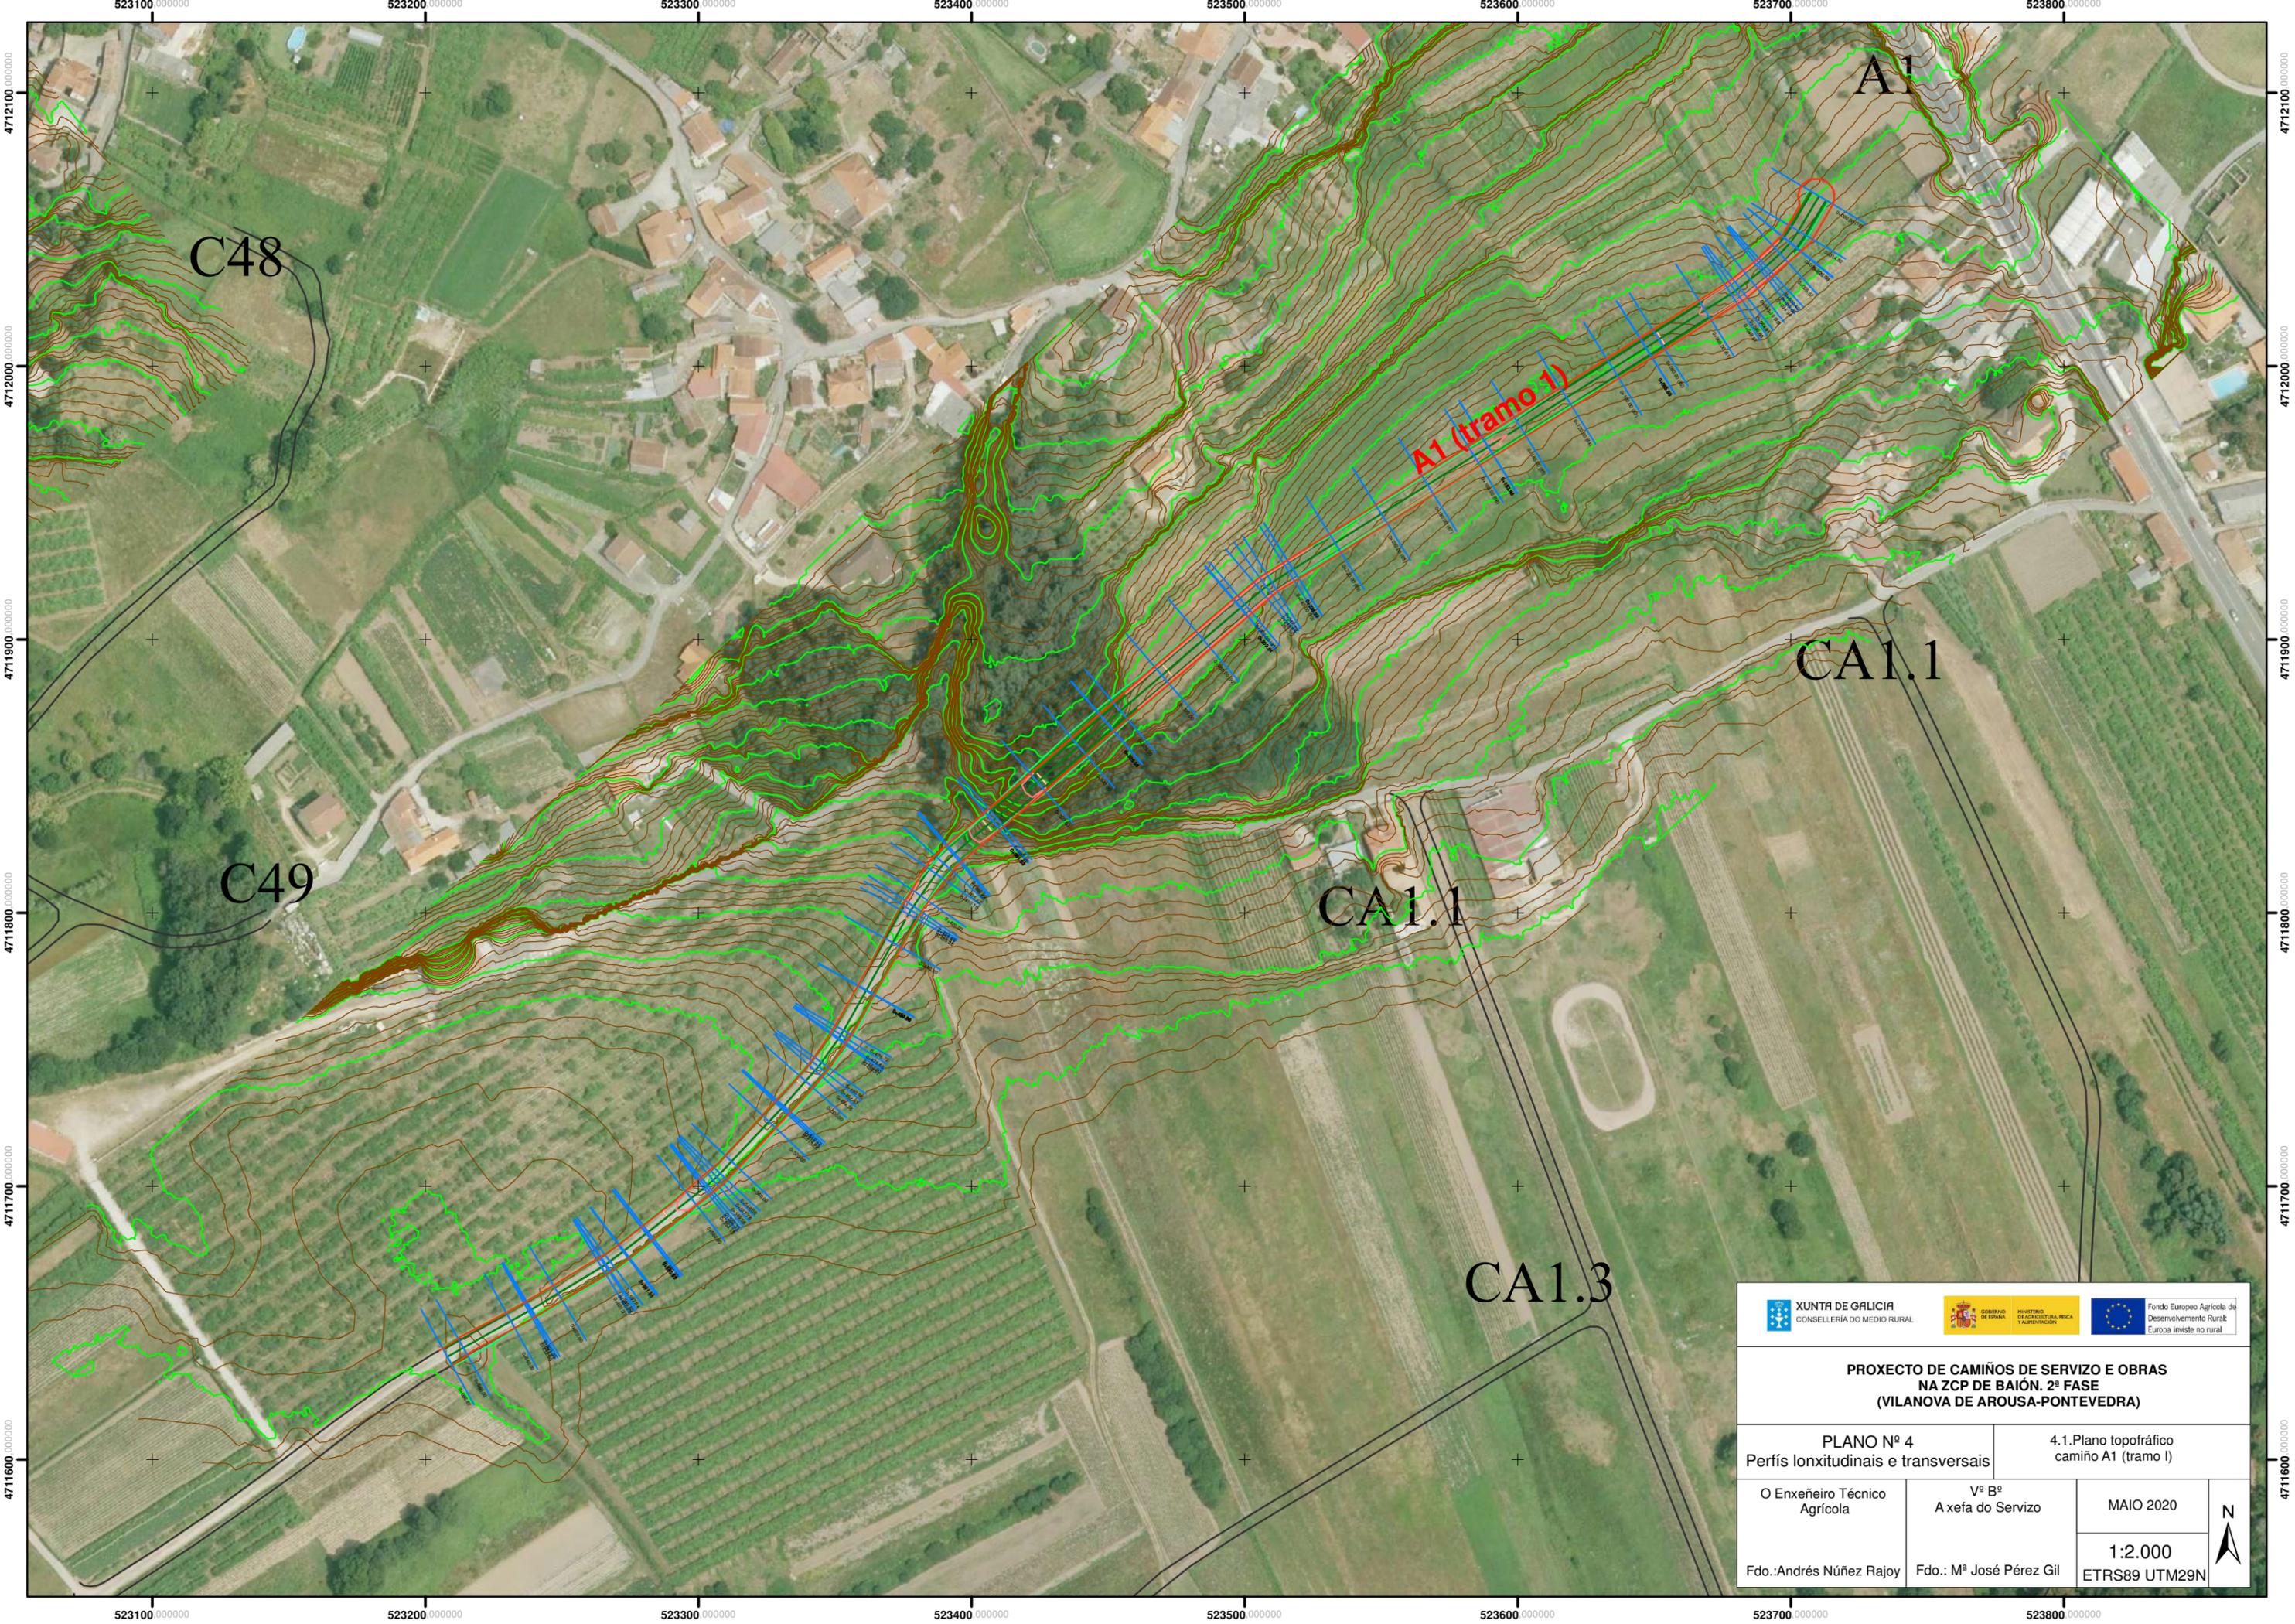

C48

C49

A1


CA1.1


CA1.1

CA1.3

A1 (tramo I)

| | |
|--|---|
| | |
| PROXECTO DE CAMIÑOS DE SERVIZO E OBRAS NA ZCP DE BAIÓN. 2ª FASE (VILANOVA DE AROUSA-PONTEVEDRA) | |
| PLANO Nº 4 Perfis lonxitudinais e transversais | 4.1.Plano topográfico camiño A1 (tramo I) |
| O Enxeñeiro Técnico Agrícola Fdo.:Andrés Núñez Rajoy | Vº Bº A xefa do Servizo Fdo.: Mº José Pérez Gil |
| MAIO 2020 1:2.000 ETRS89 UTM29N | |

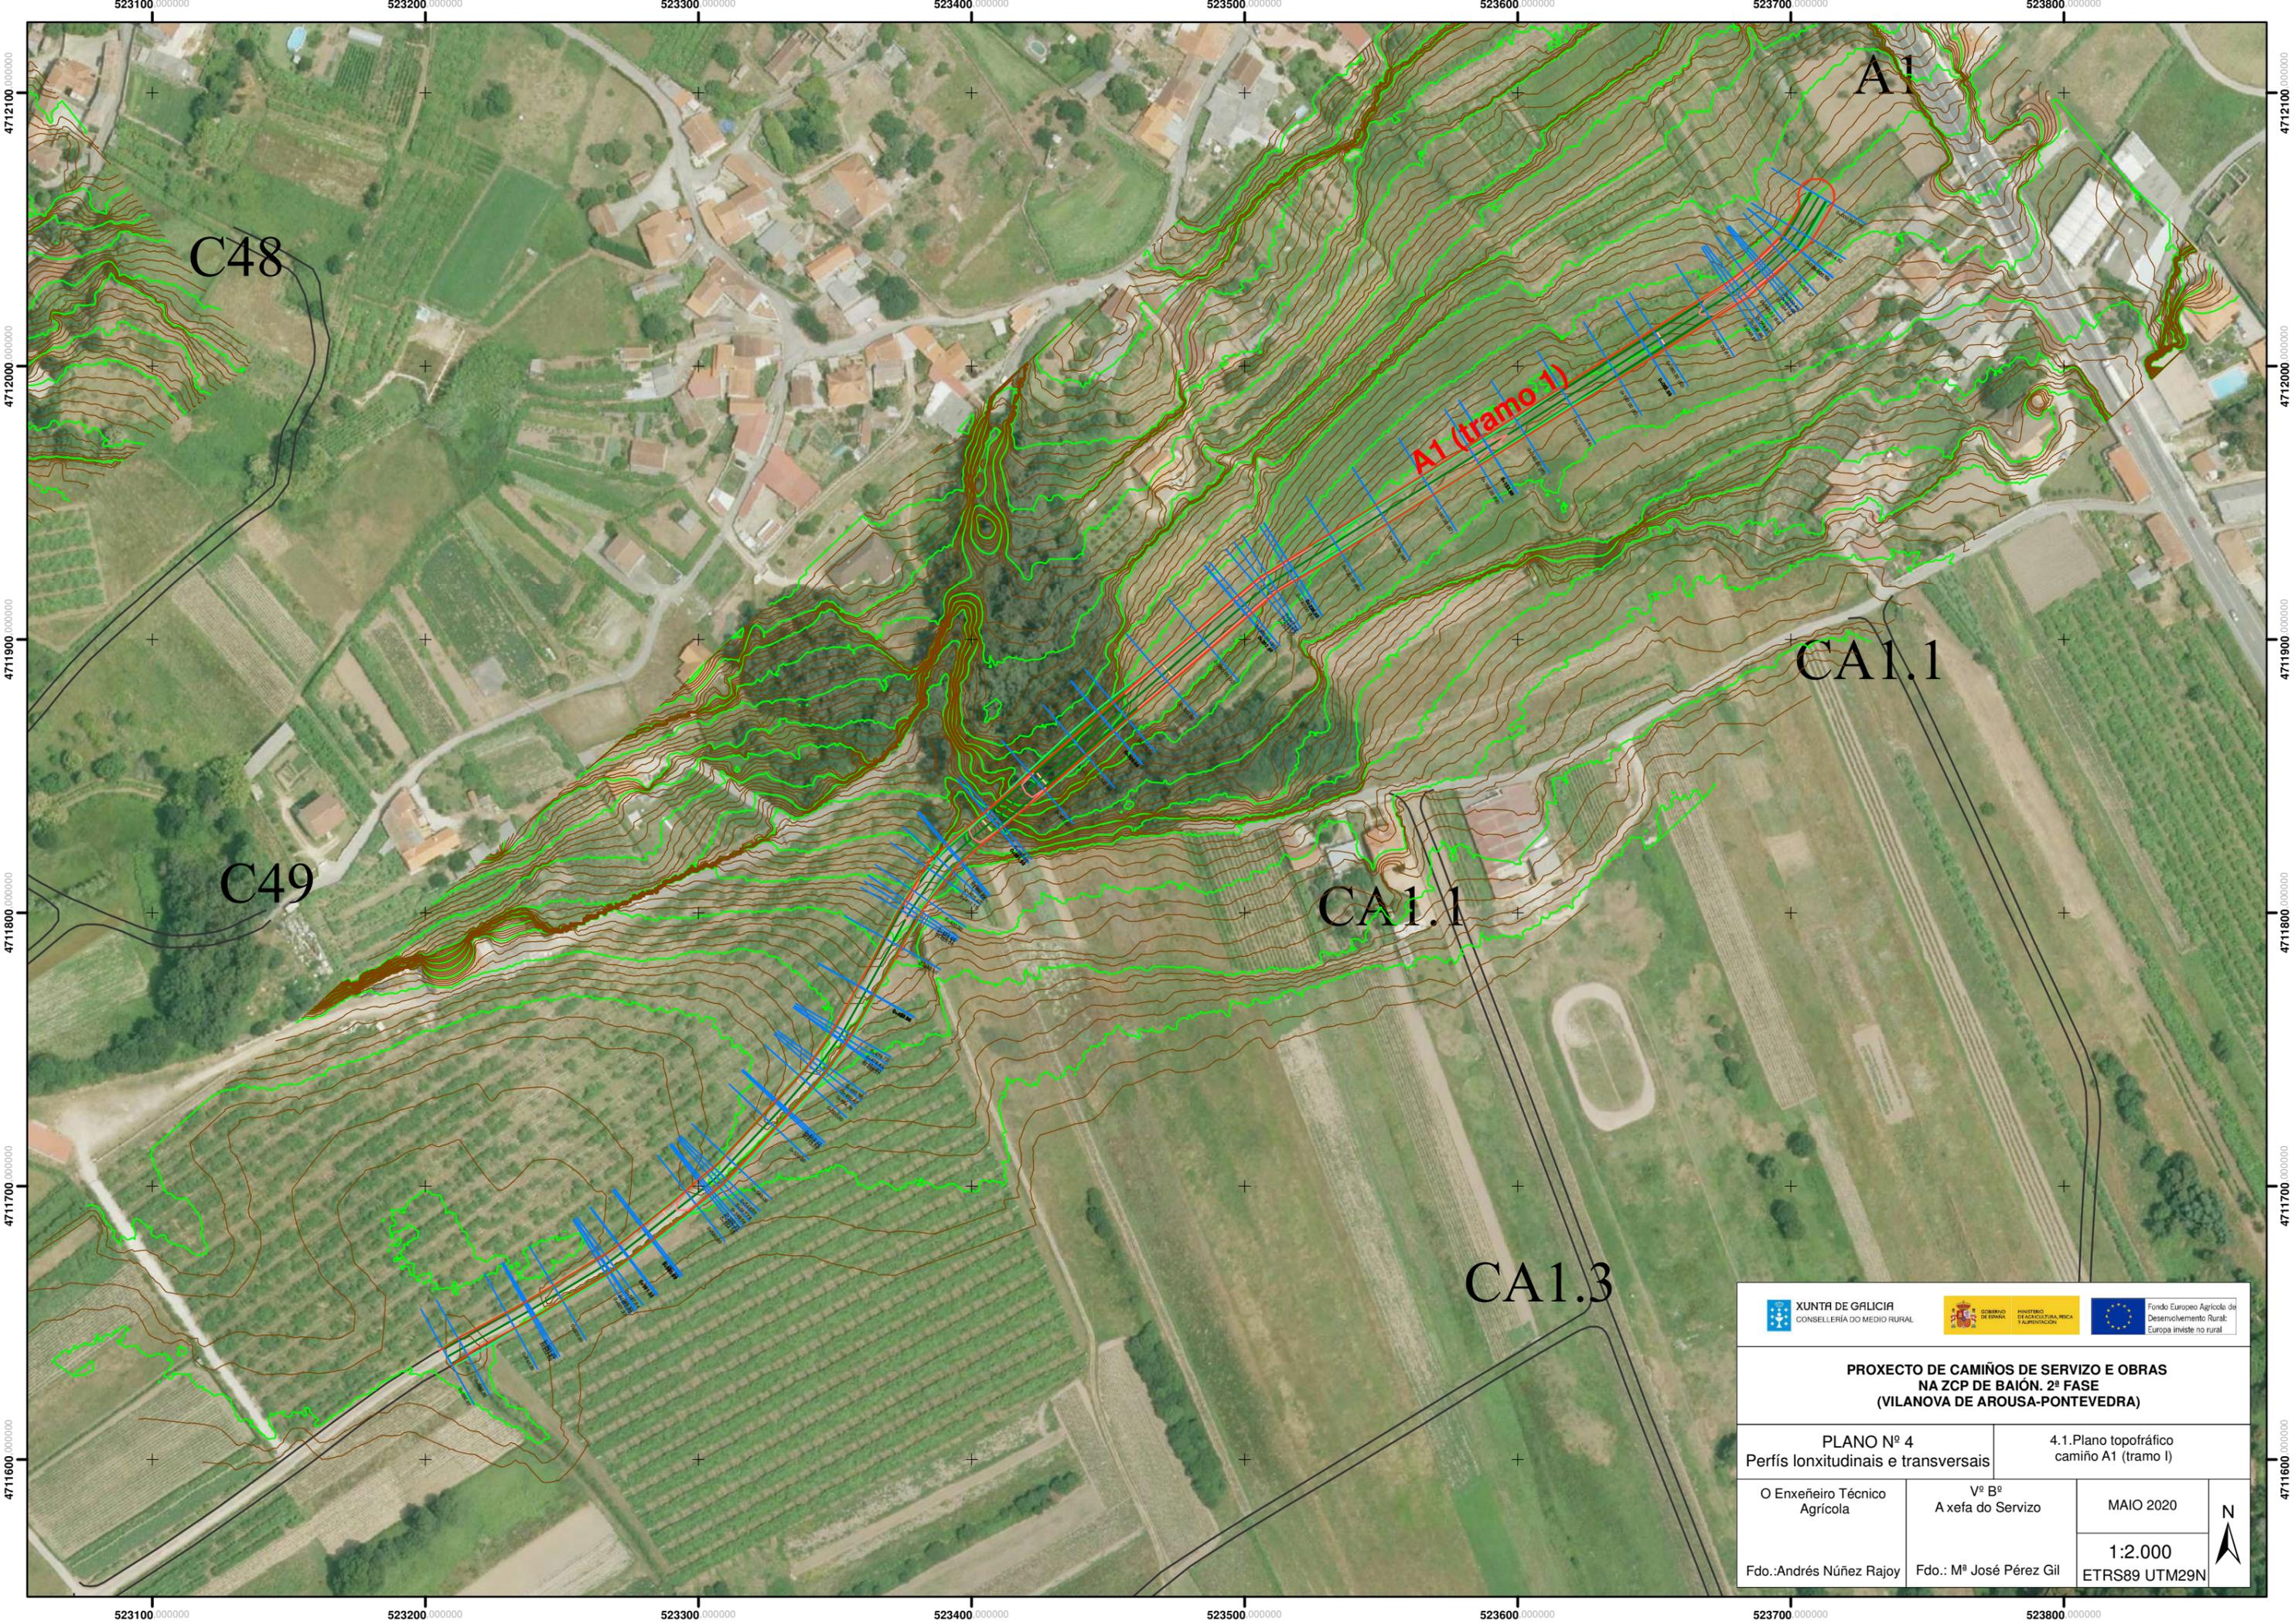

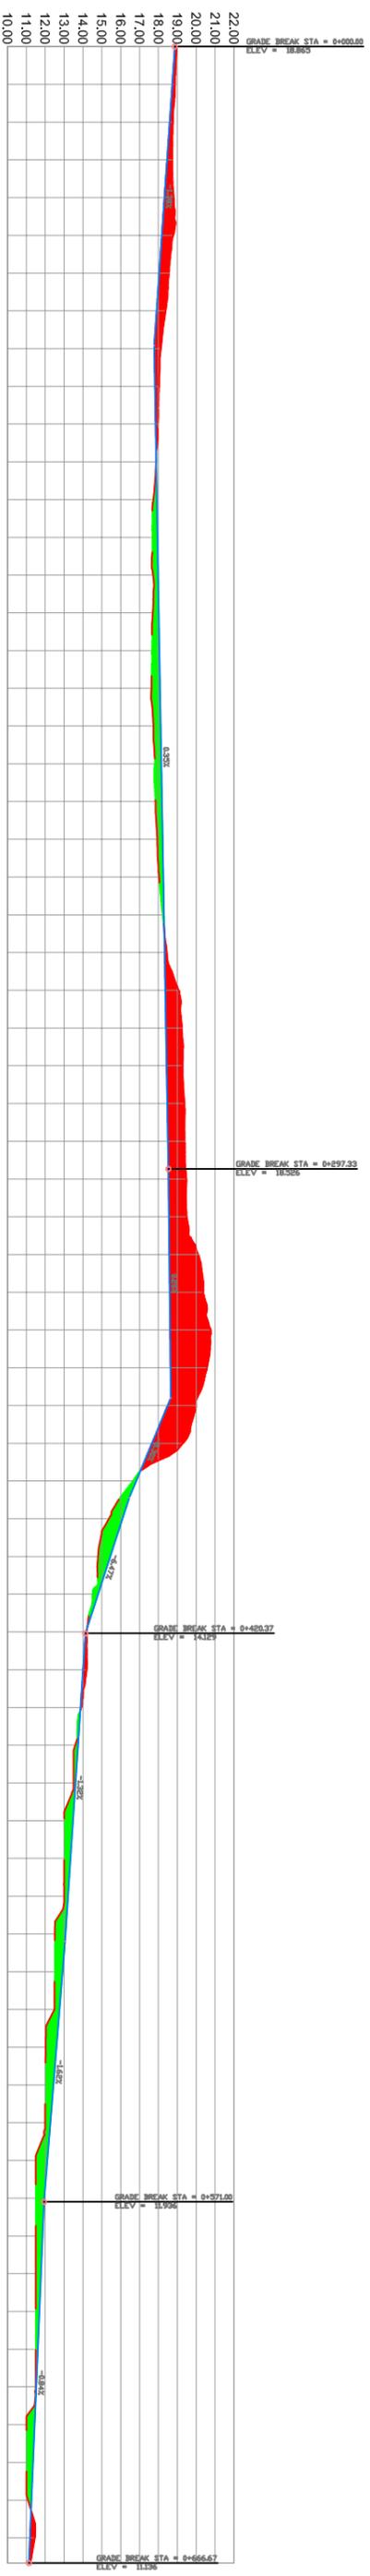

| Sta | Elev | Prop | Exist |
|----------|--------|--------|--------|
| 0+000 | 18.585 | 18.585 | 18.585 |
| 0+010 | 18.585 | 18.585 | 18.585 |
| 0+020 | 18.585 | 18.585 | 18.585 |
| 0+030 | 18.585 | 18.585 | 18.585 |
| 0+040 | 18.585 | 18.585 | 18.585 |
| 0+050 | 18.585 | 18.585 | 18.585 |
| 0+060 | 18.585 | 18.585 | 18.585 |
| 0+070 | 18.585 | 18.585 | 18.585 |
| 0+080 | 18.585 | 18.585 | 18.585 |
| 0+090 | 18.585 | 18.585 | 18.585 |
| 0+100 | 18.585 | 18.585 | 18.585 |
| 0+110 | 18.585 | 18.585 | 18.585 |
| 0+120 | 18.585 | 18.585 | 18.585 |
| 0+130 | 18.585 | 18.585 | 18.585 |
| 0+140 | 18.585 | 18.585 | 18.585 |
| 0+150 | 18.585 | 18.585 | 18.585 |
| 0+160 | 18.585 | 18.585 | 18.585 |
| 0+170 | 18.585 | 18.585 | 18.585 |
| 0+180 | 18.585 | 18.585 | 18.585 |
| 0+190 | 18.585 | 18.585 | 18.585 |
| 0+200 | 18.585 | 18.585 | 18.585 |
| 0+210 | 18.585 | 18.585 | 18.585 |
| 0+220 | 18.585 | 18.585 | 18.585 |
| 0+230 | 18.585 | 18.585 | 18.585 |
| 0+240 | 18.585 | 18.585 | 18.585 |
| 0+250 | 18.585 | 18.585 | 18.585 |
| 0+260 | 18.585 | 18.585 | 18.585 |
| 0+270 | 18.585 | 18.585 | 18.585 |
| 0+280 | 18.585 | 18.585 | 18.585 |
| 0+290 | 18.585 | 18.585 | 18.585 |
| 0+297.33 | 18.586 | 18.586 | 18.586 |
| 0+300 | 18.586 | 18.586 | 18.586 |
| 0+310 | 18.586 | 18.586 | 18.586 |
| 0+320 | 18.586 | 18.586 | 18.586 |
| 0+330 | 18.586 | 18.586 | 18.586 |
| 0+340 | 18.586 | 18.586 | 18.586 |
| 0+350 | 18.586 | 18.586 | 18.586 |
| 0+360 | 18.586 | 18.586 | 18.586 |
| 0+370 | 18.586 | 18.586 | 18.586 |
| 0+380 | 18.586 | 18.586 | 18.586 |
| 0+390 | 18.586 | 18.586 | 18.586 |
| 0+400 | 18.586 | 18.586 | 18.586 |
| 0+410 | 18.586 | 18.586 | 18.586 |
| 0+420 | 18.586 | 18.586 | 18.586 |
| 0+430 | 18.586 | 18.586 | 18.586 |
| 0+440 | 18.586 | 18.586 | 18.586 |
| 0+450 | 18.586 | 18.586 | 18.586 |
| 0+460 | 18.586 | 18.586 | 18.586 |
| 0+470 | 18.586 | 18.586 | 18.586 |
| 0+480 | 18.586 | 18.586 | 18.586 |
| 0+490 | 18.586 | 18.586 | 18.586 |
| 0+500 | 18.586 | 18.586 | 18.586 |
| 0+510 | 18.586 | 18.586 | 18.586 |
| 0+520 | 18.586 | 18.586 | 18.586 |
| 0+530 | 18.586 | 18.586 | 18.586 |
| 0+540 | 18.586 | 18.586 | 18.586 |
| 0+550 | 18.586 | 18.586 | 18.586 |
| 0+560 | 18.586 | 18.586 | 18.586 |
| 0+570 | 18.586 | 18.586 | 18.586 |
| 0+571.00 | 11.936 | 11.936 | 11.936 |
| 0+580 | 11.936 | 11.936 | 11.936 |
| 0+590 | 11.936 | 11.936 | 11.936 |
| 0+600 | 11.936 | 11.936 | 11.936 |
| 0+610 | 11.936 | 11.936 | 11.936 |
| 0+620 | 11.936 | 11.936 | 11.936 |
| 0+630 | 11.936 | 11.936 | 11.936 |
| 0+640 | 11.936 | 11.936 | 11.936 |
| 0+650 | 11.936 | 11.936 | 11.936 |
| 0+660 | 11.936 | 11.936 | 11.936 |
| 0+666.67 | 11.936 | 11.936 | 11.936 |
| 0+670 | 11.936 | 11.936 | 11.936 |
| 0+680 | 11.936 | 11.936 | 11.936 |
| 0+690 | 11.936 | 11.936 | 11.936 |
| 0+700 | 11.936 | 11.936 | 11.936 |


XUNTA DE GALICIA
 CONSELLERÍA DO MEDIO RURAL


Consorcio Agrario Valdeorza
 INSTITUTO GALLEGO DE INVESTIGACIÓN E INNOVACIÓN TECNOLÓXICA


Fondo Europeo Agrícola de Desenvolvemento Rural
 Europa máis no rural

PROXECTO DE CAMIÑOS DE SERVIZO E OBRAS NA ZCP DE BAIÓN, 2ª FASE (MILANOVA DE AROUSA-PONTEVEDRA)

PLANO Nº 4
Perfis lonxitudinais e transversais

































O Enxeñeiro Técnico Agrícola
 A xefa do Servizo

Fdo.: Andrés Nuñez Rajoy
 F.d.: Mª José Pérez Gil

4.1.1. Perfil lonxitudinal
 Camiño A1 (tramo 1)

MAIO 2020

EH/EV=5

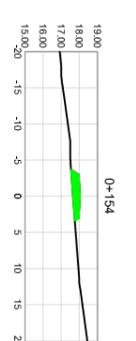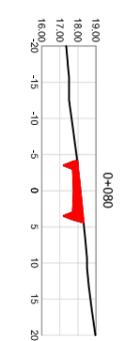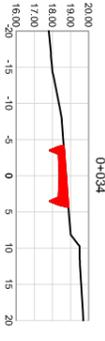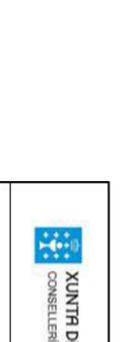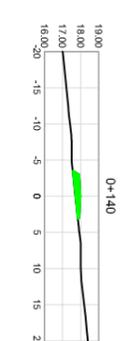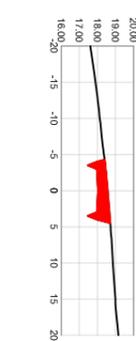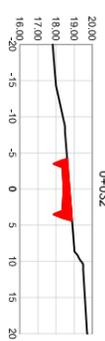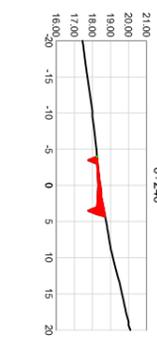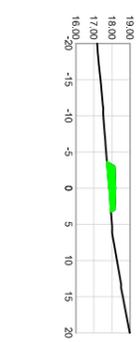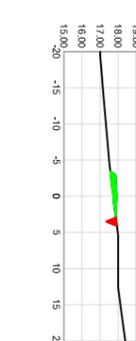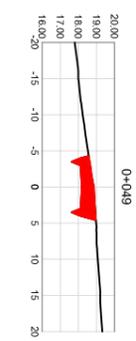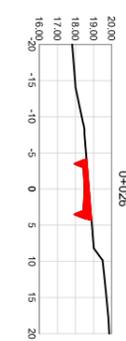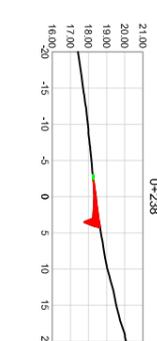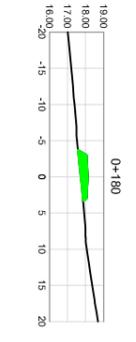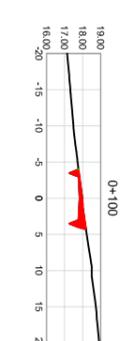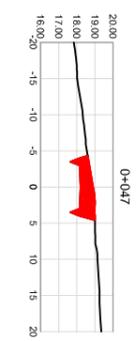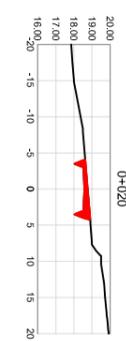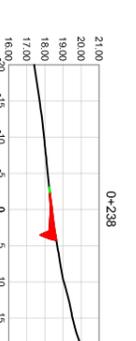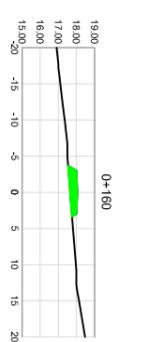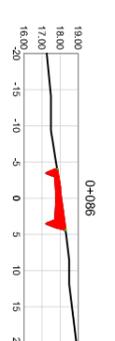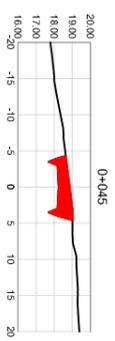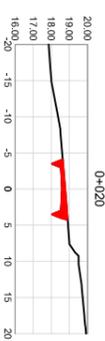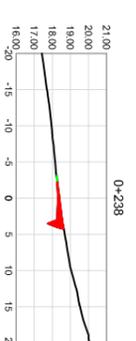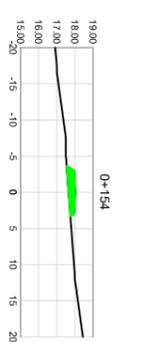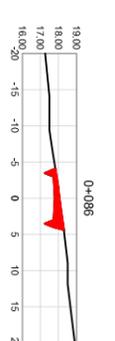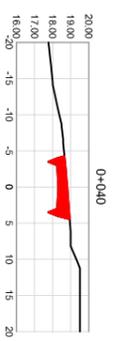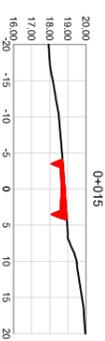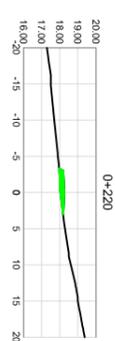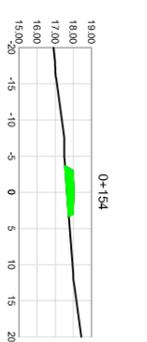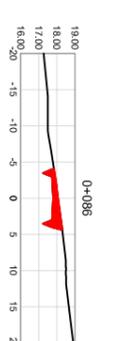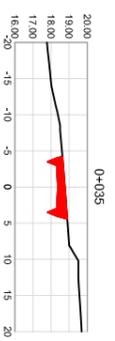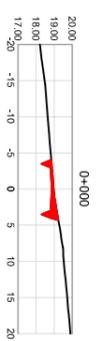

**PROXECTO DE CAMIÑOS DE SERVIZO E OBRAS
NA ZCP DE BAIÓN. 2ª FASE
(MILANOVA DE AROUSA-PONTEVEDRA)**

PLANO Nº 4
Perfis lonxitudinais e transversais

O Enxeñeiro Técnico
Agrícola

Vº Bº
Axefa do Servizo


























Fdo.: Andrés Núñez Rajoy

Fdo.: Mª José Pérez Gil

Eh/EV=2,5

4.1.2. Seccións transversais
Camíño A1 (tramo IX1/4)

MAIO 2020

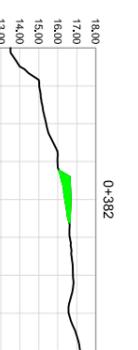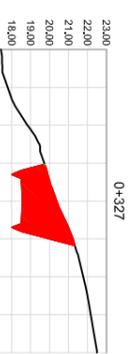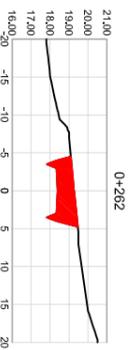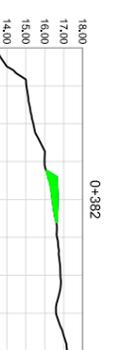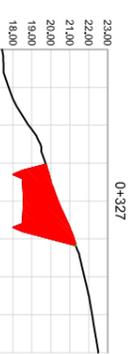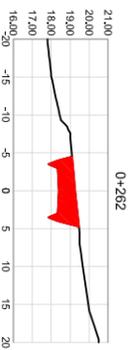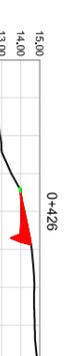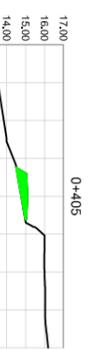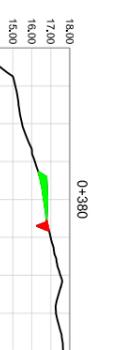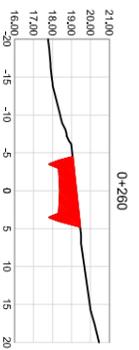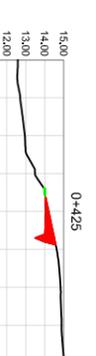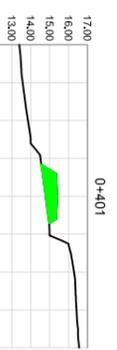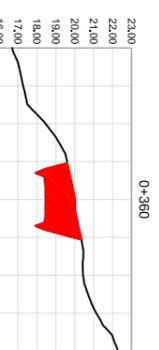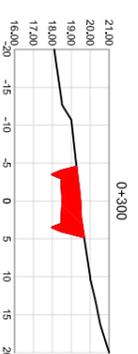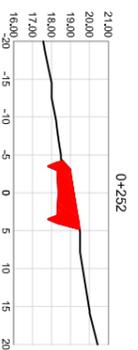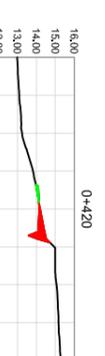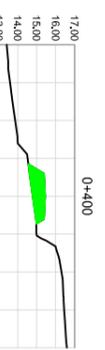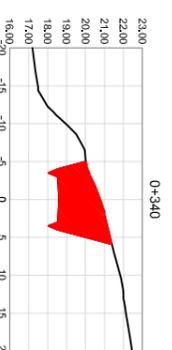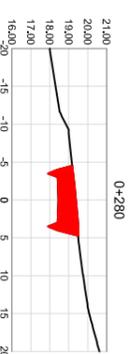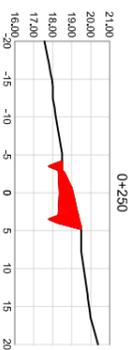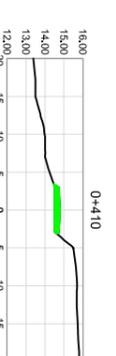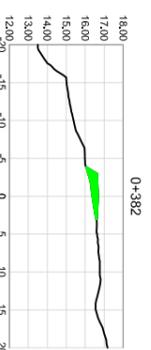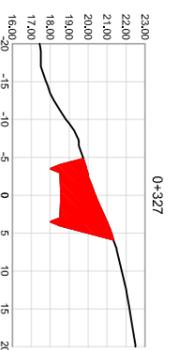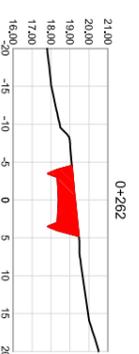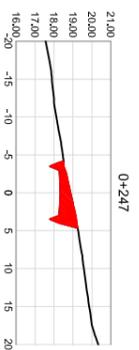

PROXECTO DE CAMIÑOS DE SERVIZO E OBRAS NA ZCP DE BAIÓN. 2ª FASE (MILANOVA DE AROU SA-PONTEVEDRA)

PLANO Nº 4

Perfis lonxitudinais e transversais

4.1.3. Seccións transversais
Camiño AI (tramo IX(2/4))

O Enxeiteiro Técnico
Agrícola


























Vº Bº
Axefa do Servizo

MAIO 2020

Fdo.: Andrés Núñez Rajoy

Fdo.: Mª José Pérez Gil

Eh/Ev=2,5

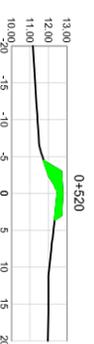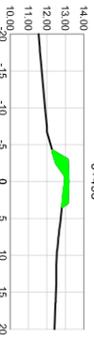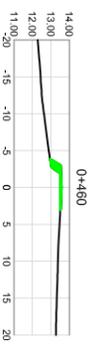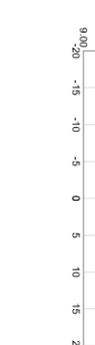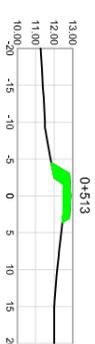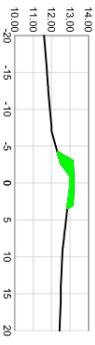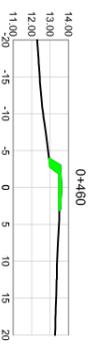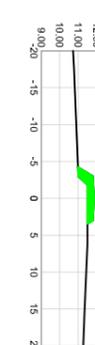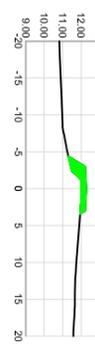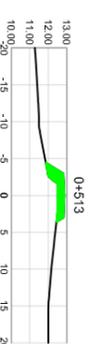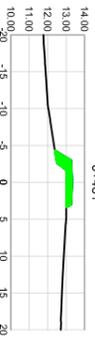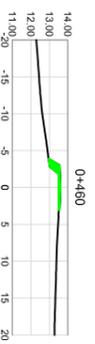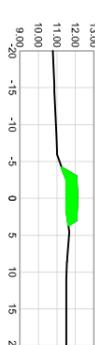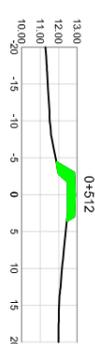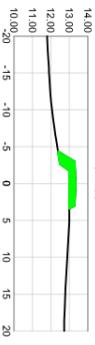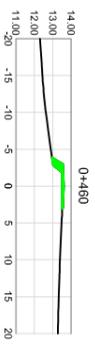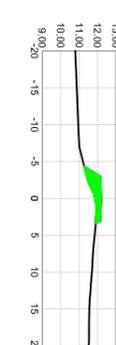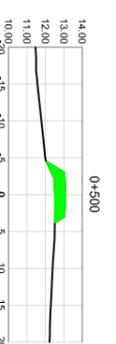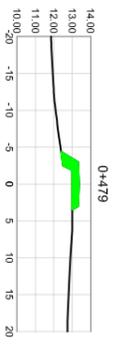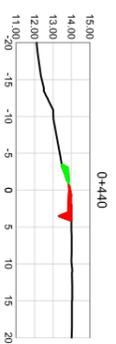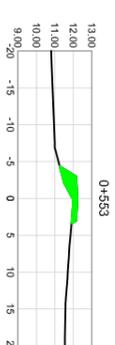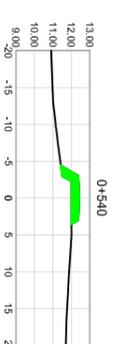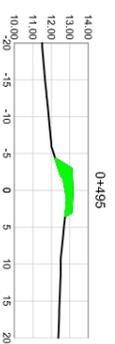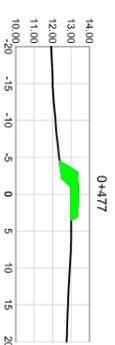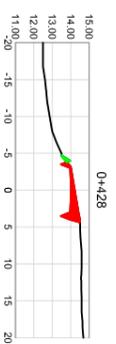

PROXECTO DE CAMIÑOS DE SERVIZO E OBRAS NA ZCP DE BAION. 2ª FASE (VILANOVA DE AROUSA-PONTEVEDRA)

PLANO Nº 4
Perfis lonxitudinais e transversais
 4.1.4. Seccións transversais Camiño A1 (tramo IX(3/4))

O Enxeñeiro Técnico
 Agrícola

















Vº Bº
 Axefa do Servizo

Fdo.: Andrés Núñez Rajoy

Fdo.: Mª José Pérez Gil

MAIO 2020

Eh/Ev=2,5

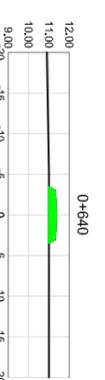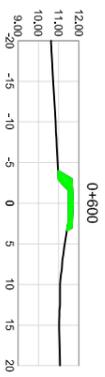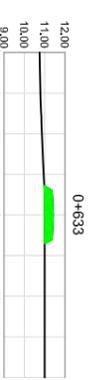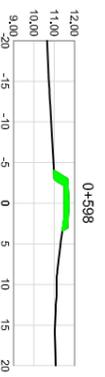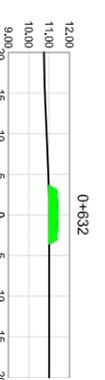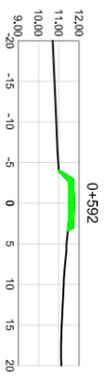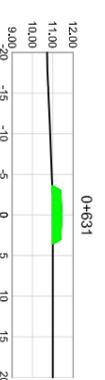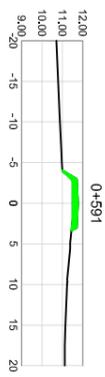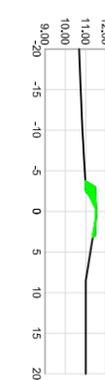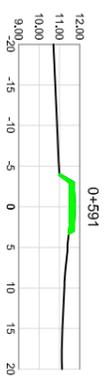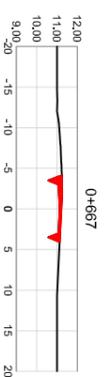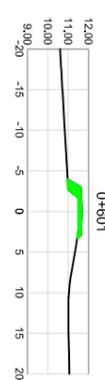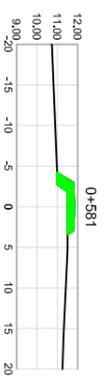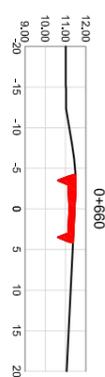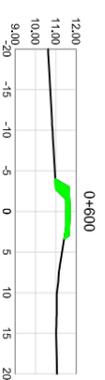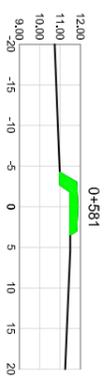

**PROXECTO DE CAMIÑOS DE SERVIZO E OBRAS
NA ZCP DE BAION. 2ª FASE
(VILANOVA DE AROU SA PONTVEEDRA)**

PLANO Nº 4

Perfis lonxitudinais e transversais

4.1.5. Seccións transversais
Camíño A1 (tramo IX(4/4))

O Enxeñeiro Técnico
Agrícola


Vº Bº
A xefa do Servizo

MAIO 2020

Fdo.: Andrés Núñez Rajoy

Fdo.: Mª José Pérez Gil

EH/EV=2,5

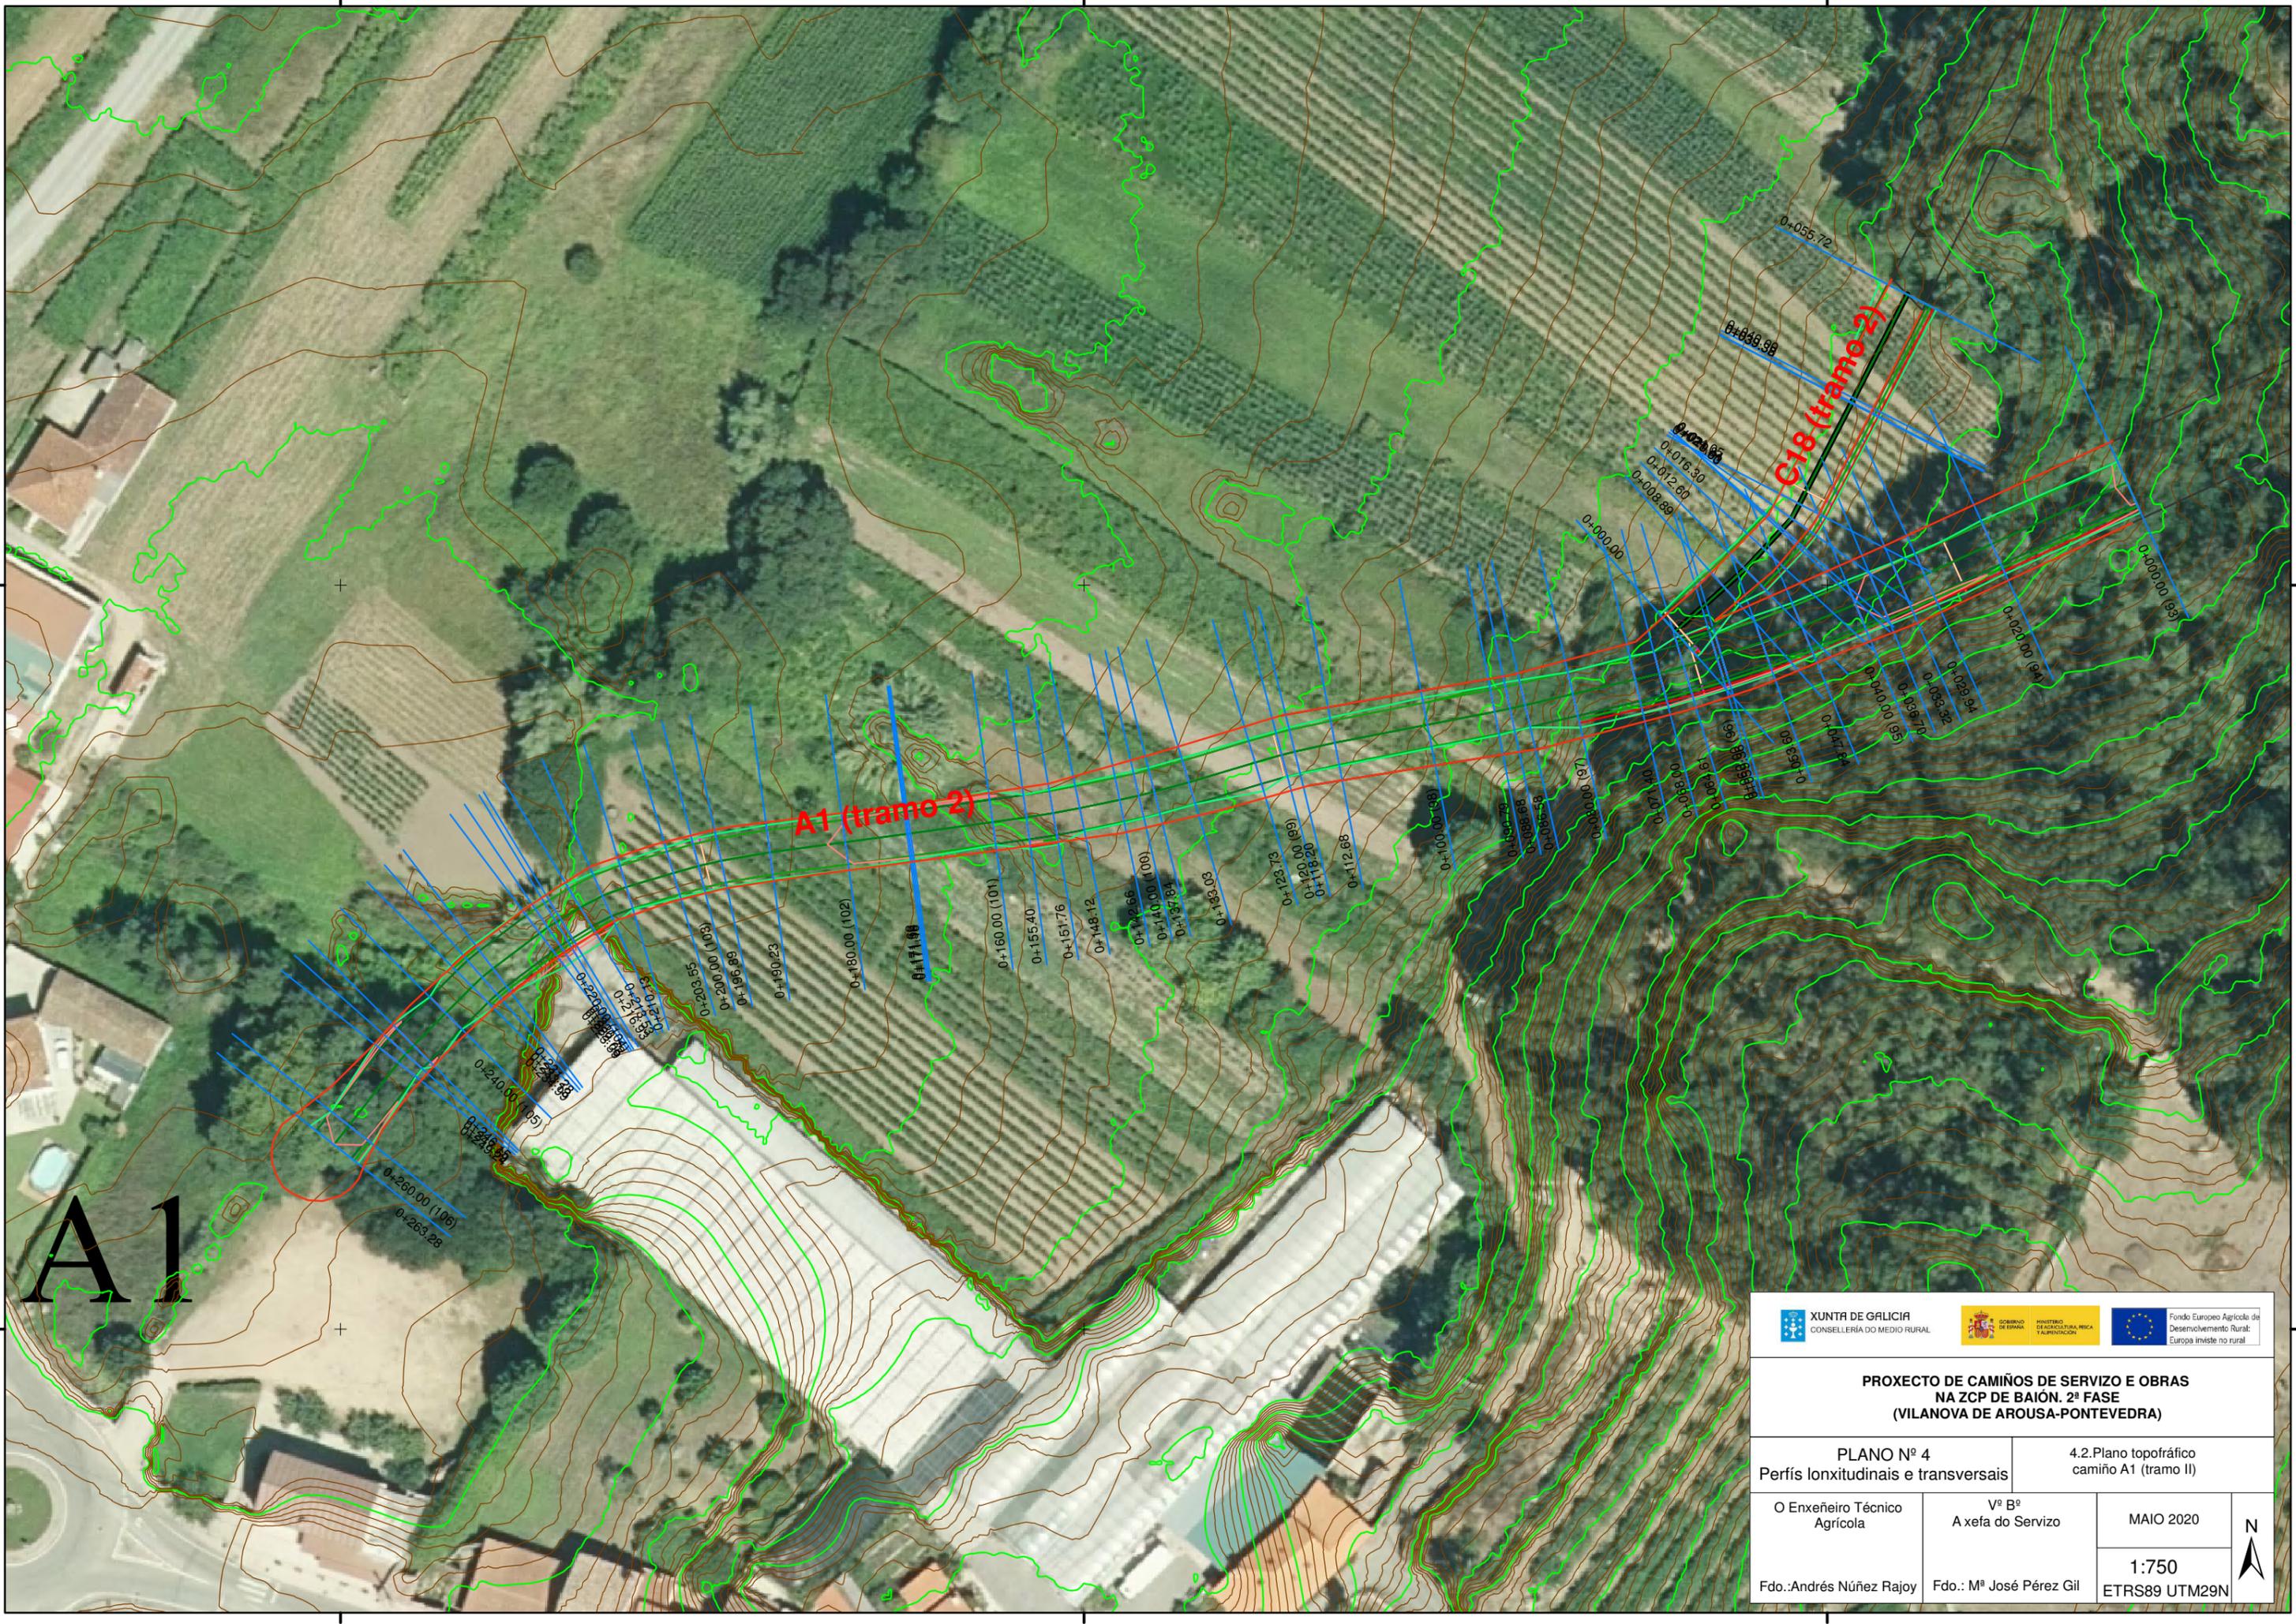


A1

A1 (tramo 2)

C18 (tramo 2)

| | |
|--|--|
| | |
| PROXECTO DE CAMIÑOS DE SERVIZO E OBRAS NA ZCP DE BAIÓN. 2ª FASE (VILANOVA DE AROUSA-PONTEVEDRA) | |
| PLANO Nº 4 Perfis lonxitudinais e transversais | 4.2. Plano topográfico camiño A1 (tramo II) |
| O Enxeñeiro Técnico Agrícola | Vº Bº A xefa do Servizo |
| Fdo.: Andrés Núñez Rajoy | Fdo.: Mº José Pérez Gil |
| MAIO 2020 1:750 ETRS89 UTM29N | |



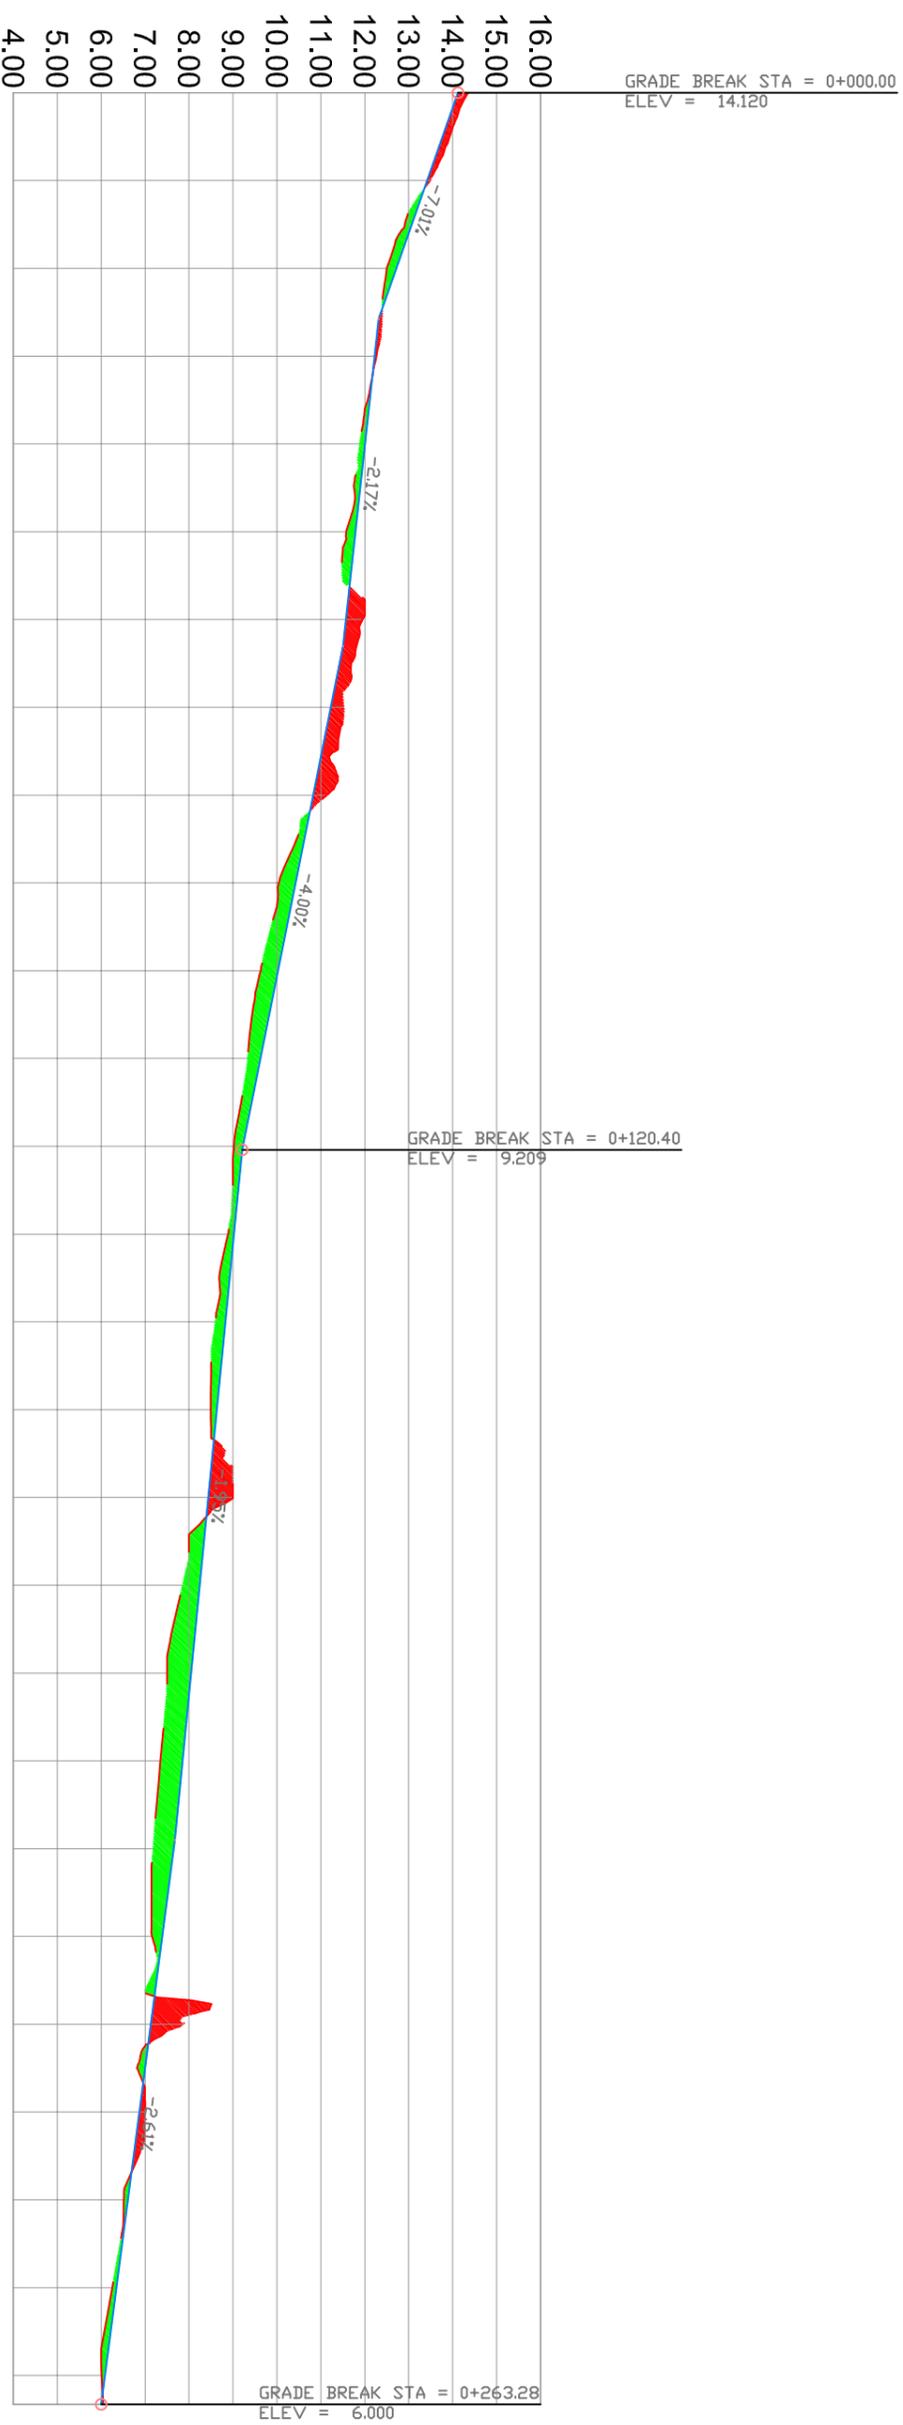

| H RELLENO | H CORTE | COTA DE RASANTE | COTA DE TERRENO | PROG. |
|-----------|---------|-----------------|-----------------|----------|
| | 0.23 | 14.35 | 14.35 | 0+000 |
| | 0.08 | 13.50 | 13.50 | 0+010 |
| 0.22 | | 12.50 | 12.50 | 0+020 |
| | 0.04 | 12.26 | 12.26 | 0+030 |
| 0.12 | | 11.89 | 11.89 | 0+040 |
| | 0.21 | 11.58 | 11.58 | 0+050 |
| 0.38 | | 11.95 | 11.95 | 0+060 |
| | 0.30 | 11.52 | 11.52 | 0+070 |
| | 0.31 | 11.13 | 11.13 | 0+080 |
| 0.38 | | 10.05 | 10.05 | 0+090 |
| 0.39 | | 9.63 | 9.63 | 0+100 |
| 0.29 | | 9.34 | 9.34 | 0+110 |
| 0.20 | | 9.02 | 9.02 | 0+120 |
| 0.14 | | 8.89 | 8.89 | 0+130 |
| 0.23 | | 8.60 | 8.60 | 0+140 |
| 0.14 | | 8.50 | 8.50 | 0+150 |
| | 0.56 | 9.00 | 9.00 | 0+160 |
| 0.39 | | 7.85 | 7.85 | 0+170 |
| 0.55 | | 7.50 | 7.50 | 0+180 |
| 0.50 | | 7.35 | 7.35 | 0+190 |
| 0.47 | | 7.18 | 7.18 | 0+200 |
| 0.23 | | 7.16 | 7.16 | 0+210 |
| 0.74 | | 7.87 | 7.87 | 0+220 |
| 0.13 | | 7.00 | 7.00 | 0+230 |
| 0.09 | | 6.51 | 6.51 | 0+240 |
| 0.10 | | 6.25 | 6.25 | 0+250 |
| 0.08 | | 6.01 | 6.01 | 0+260 |
| 0.05 | | 6.05 | 6.05 | 0+263.28 |




























PROXECTO DE CAMIÑOS DE SERVIZO E OBRAS NA ZCP DE BAIÓN. 2ª FASE (MILANOVA DE AROUSA-PONTEVEDRA)

PLANO Nº 4
Perfis lonxitudinais e transversais

O Enxeñeiro Técnico Agrícola
A xefa do Servizo Vº Bº

Fdo.: Andrés Nuñez Rajoy F.d.: Mº José Pérez Gil
MAO 2020
EH/EV=5

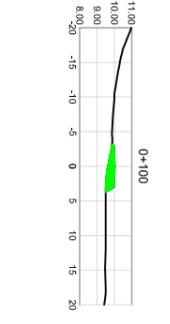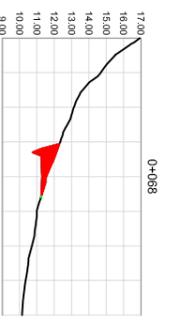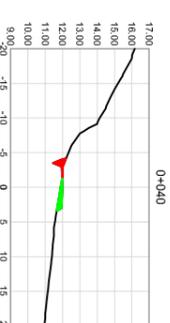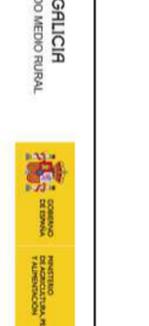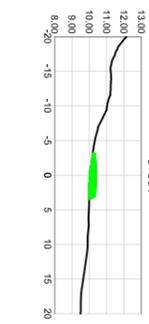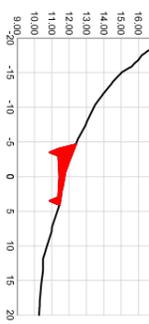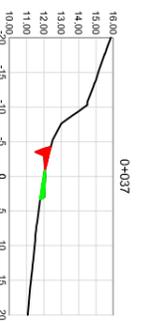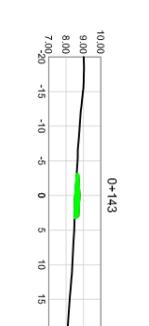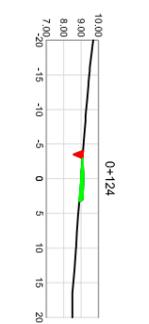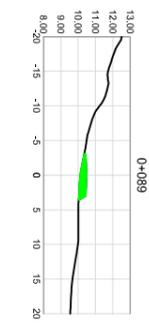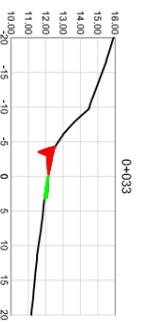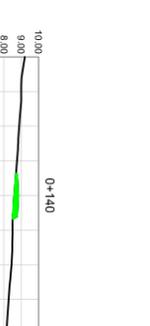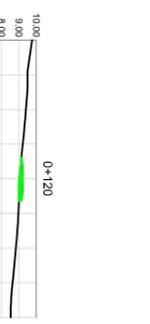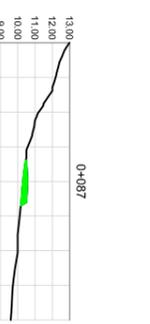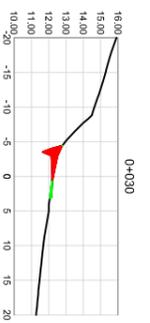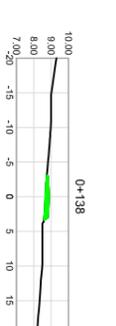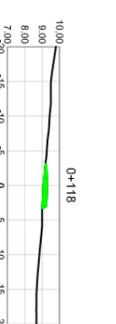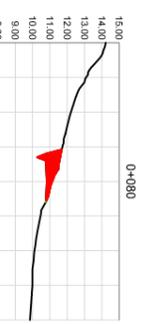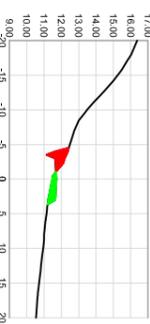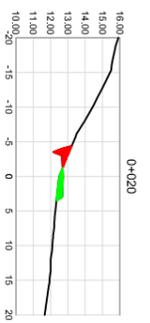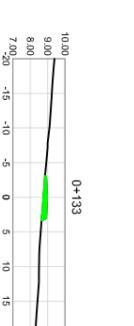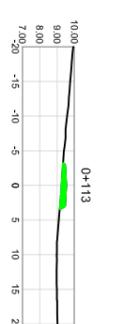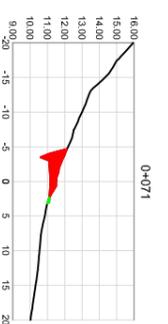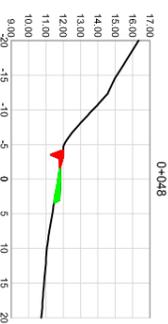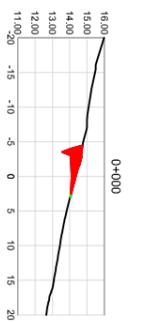

**PROXECTO DE CAMIÑOS DE SERVIZO E OBRAS
NA ZCP DE BAIÓN. 2ª FASE
(MILANOVA DE AROU SA-PONTEVEDRA)**

PLANO Nº 4
Perfis lonxitudinais e transversais

4.2.2. Seccións transversais
Camión A1 (tramo IIXI/2)

O Enxeñeiro Técnico
Agrícola




















Vº Bº
A xefa do Servizo

MAIO 2020

Fdo.: Andrés Núñez Rajoy

Fdo.: Mª José Pérez Gil

Eh/Ev=2,5

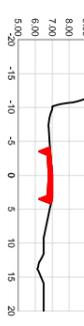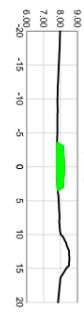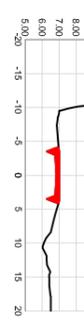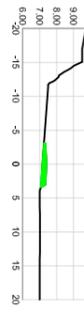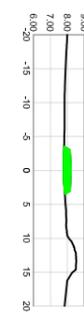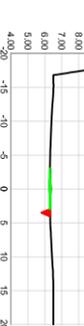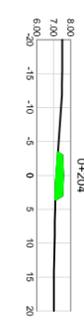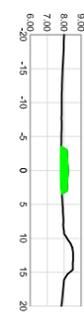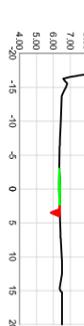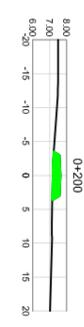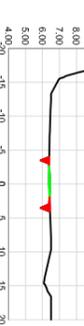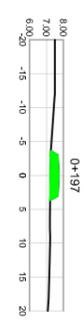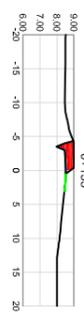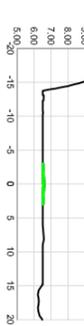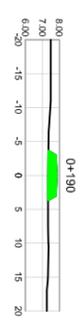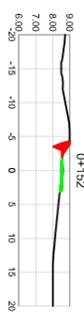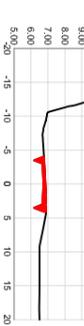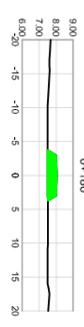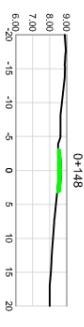

**PROXECTO DE CAMIÑOS DE SERVIZO E OBRAS
NA ZCP DE BAION. 2ª FASE
(MILANOVA DE AROU SA-PONTEVEDRA)**

PLANO Nº 4
Perfis lonxitudinais e transversais

O Enxeñeiro Técnico
Agrícola

Fdo.: Andrés Núñez Rajoy


4.2.3. Seccións transversais
Camíño AI (tramo IX(2)/2)

Vº Bº
A xefa do Servizo

Fdo.: Mª José Pérez Gil

MAIO 2020

Eh/EV=2,5

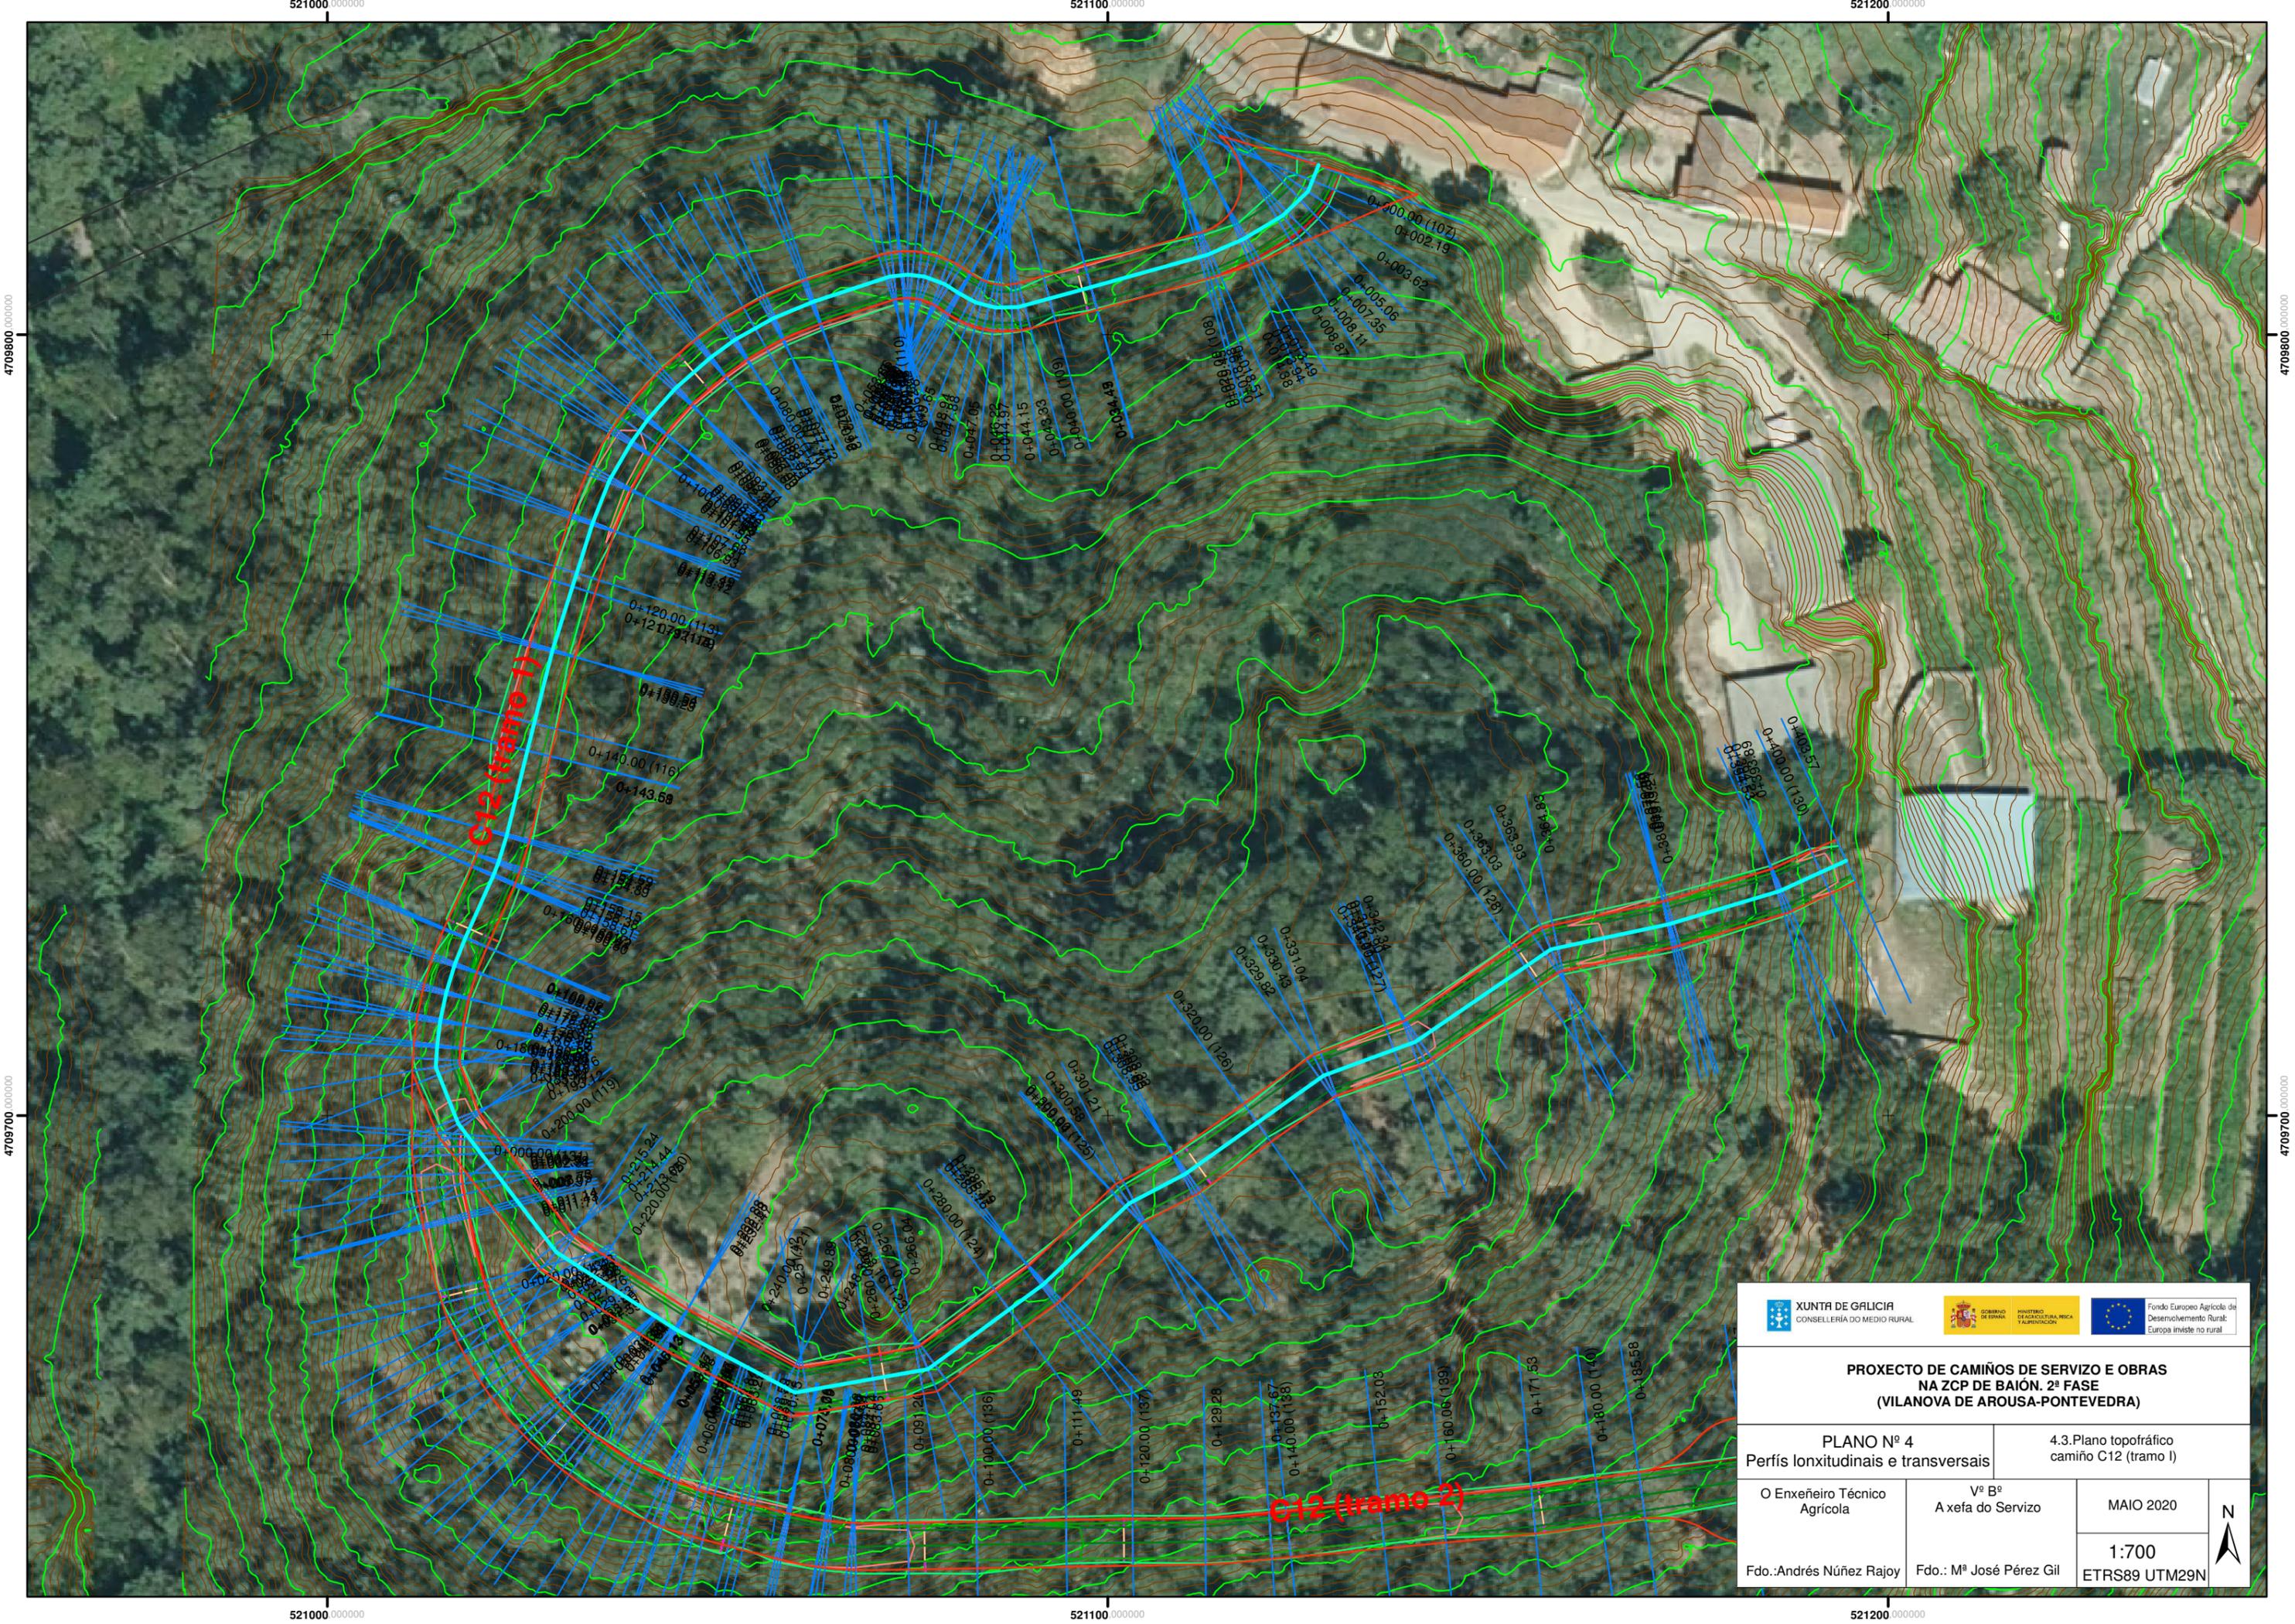

**PROXECTO DE CAMIÑOS DE SERVIZO E OBRAS
NA ZCP DE BAIÓN. 2ª FASE
(VILANOVA DE AROUSA-PONTEVEDRA)**

PLANO Nº 4 4.3.Plano topográfico
Perfis lonxitudinais e transversais camiño C12 (tramo I)

| | | | |
|---------------------------------|----------------------------|------------------------|--------|
| O Enxeñeiro Técnico Agrícola | Vº Bº A xefa do Servizo | MAIO 2020 | N ↑ |
| Fdo.:Andrés Núñez Rajoy | Fdo.: Mº José Pérez Gil | 1:700 ETRS89 UTM29N | |


521000 000000

521000 000000

521000 000000

4709800 000000
4709700 000000

4709800 000000
4709700 000000

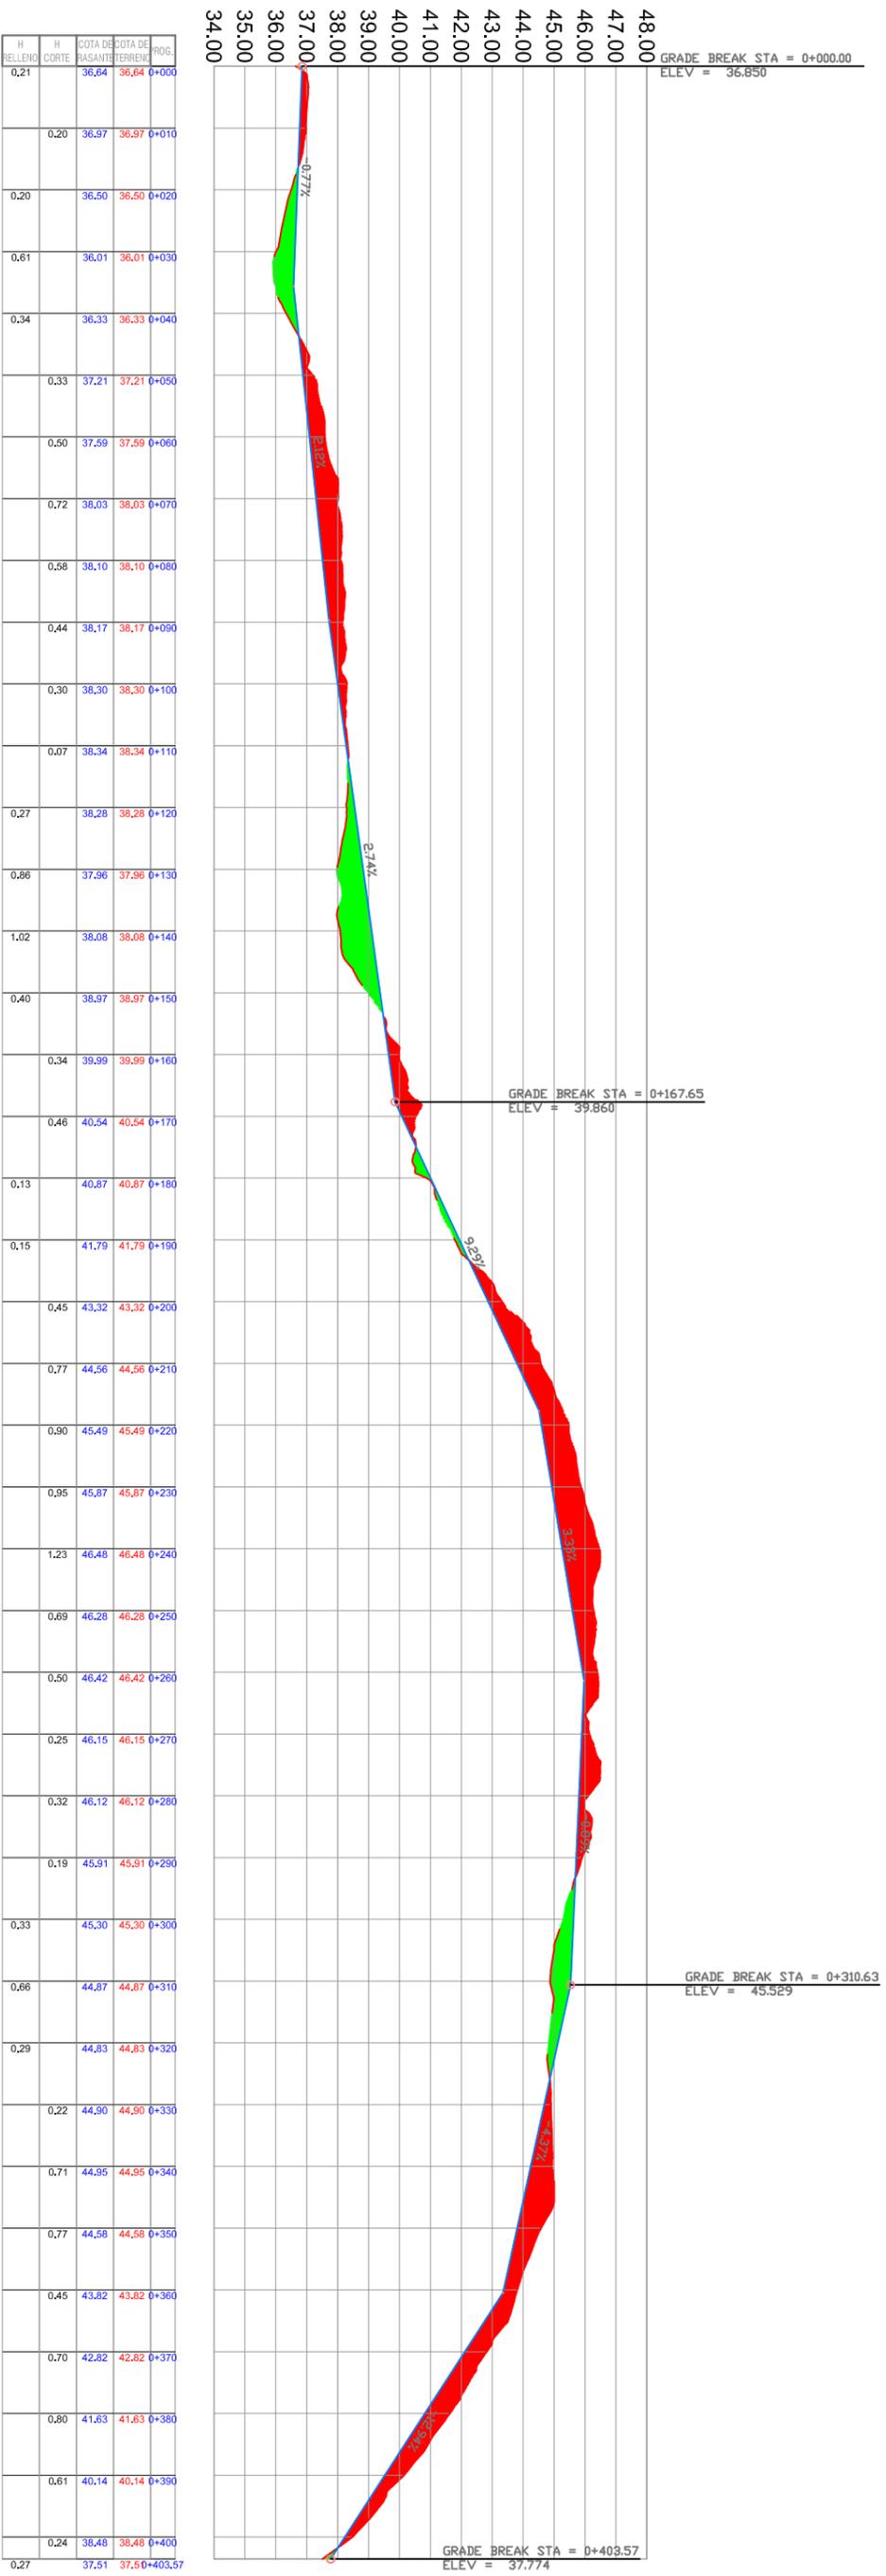


XUNTA DE GALICIA
 CONSSELLERÍA DO MEDIO RURAL


Consorcio Agrario
 INSTITUTO GALIÉS DE INVESTIGACIÓN E INNOVACIÓN


Fondo Europeo Agrícola de Desenvolvemento Rural
 Europa máis no rural

PROXECTO DE CAMIÑOS DE SERVIZO E OBRAS
NA ZCP DE BAIÓN. 2ª FASE
(MILANOVA DE AROUSA-PONTEVEDRA)

PLANO Nº 4
Perfis lonxitudinais e transversais


























O Enxeñeiro Técnico
 Agrícola

A xefa do Servizo
 Vº Bº

Fdo.: Andrés Núñez Rajoy
 F. do.: Mº José Pérez Gil

MAIO 2020

EH/EV=5

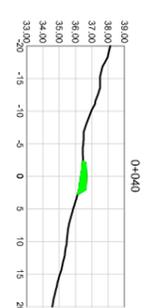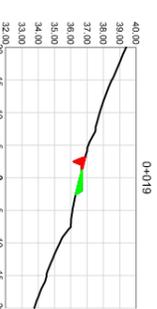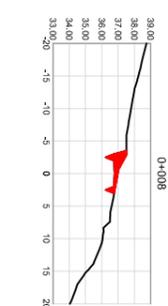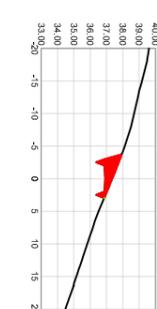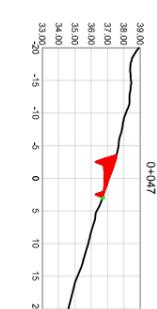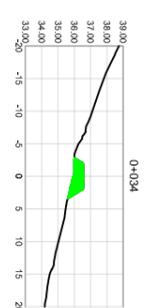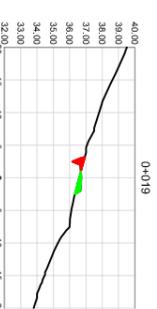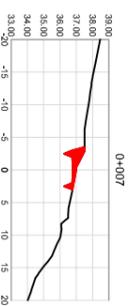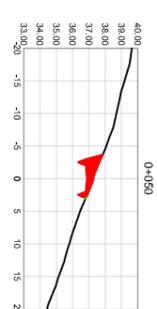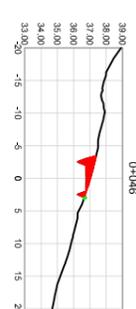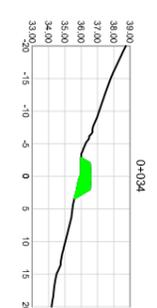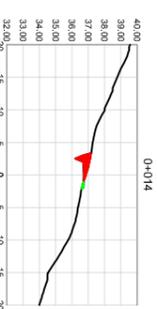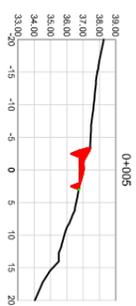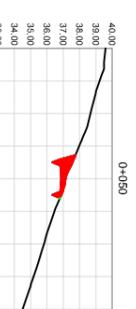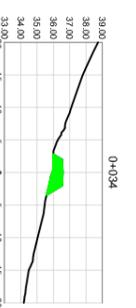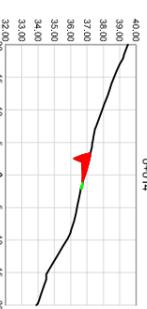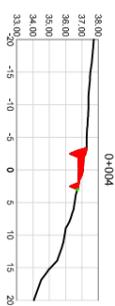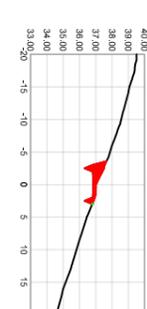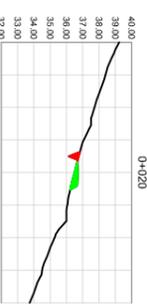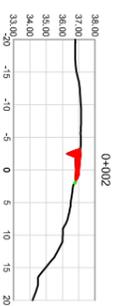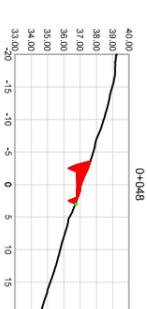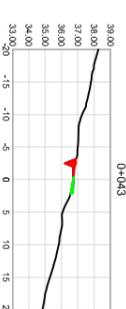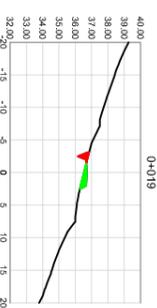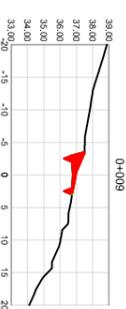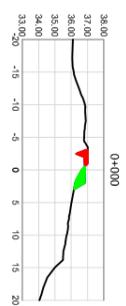

PROXECTO DE CAMIÑOS DE SERVIZO E OBRAS NA ZCP DE BAIÓN. 2ª FASE (MILANOVA DE AROUSA-PONTEVEDRA)

PLANO Nº 4
Perfis lonxitudinais e transversais
 4.3.2. Seccións transversais Camiño CI2 (tramo IX1/6)

O Enxeñeiro Técnico
 Agrícola

























Vº Bº
 A xefa do Servizo

MAIO 2020


























Fdo.: Andrés Núñez Rajoy

Fdo.: Mª José Pérez Gil

Eh/Ev=2,5

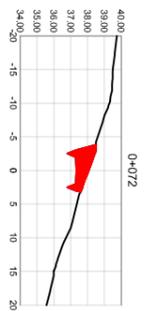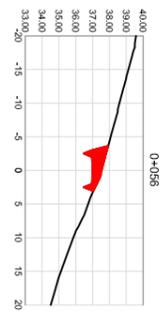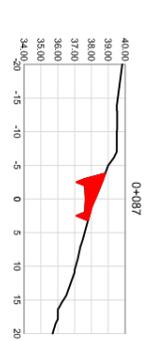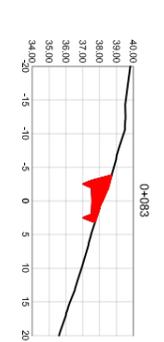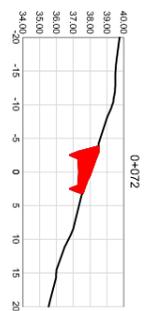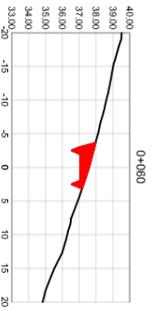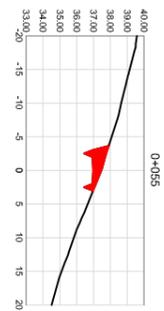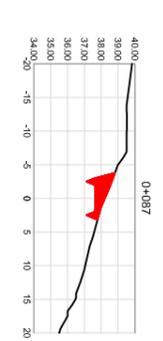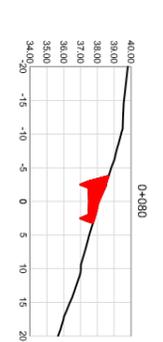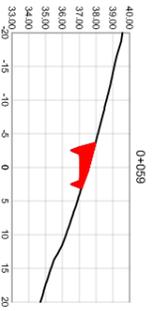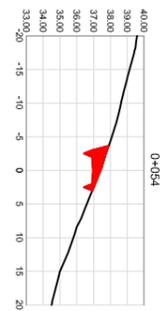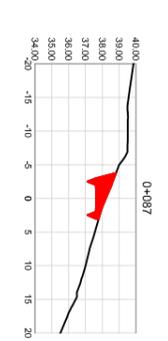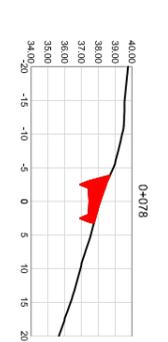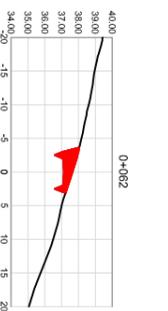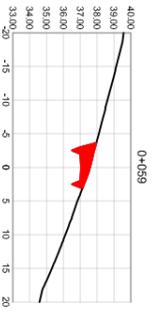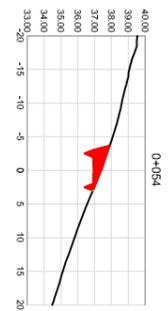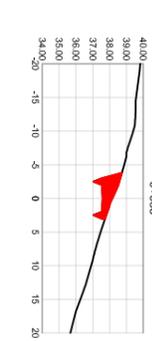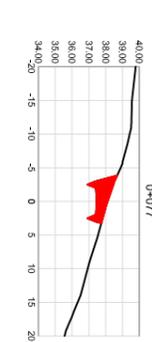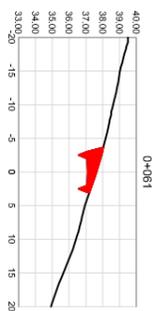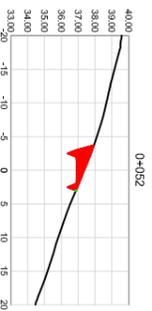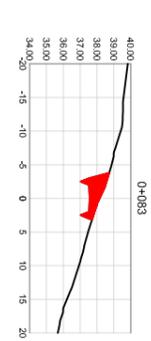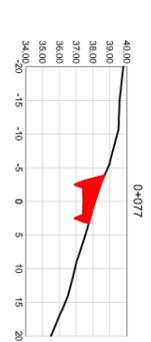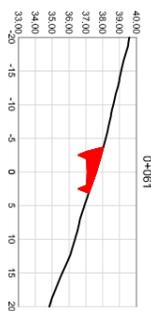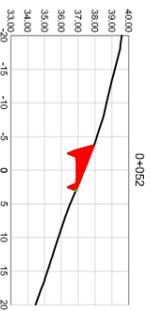

| | | |
|---|---------------------------|--|
|    | | |
| PROXECTO DE CAMIÑOS DE SERVIZO E OBRAS NA ZCP DE BAIÓN. 2ª FASE (MILANOVA DE AROU SA-PONTEVEDRA) | | |
| PLANO Nº 4 | | |
| Perfis lonxitudinais e transversais | | |
| O Enxeiteiro Técnico Agrícola | Vº Bº Axefa do Servizo | 4.3.3. Seccións transversais Camión C12 (tramo IX2/6) |
| MAIO 2020 | | Eh/Ev=2,5 |
| Fdo.: Andrés Núñez Rajoy | | Fdo.: Mª José Pérez Gil |

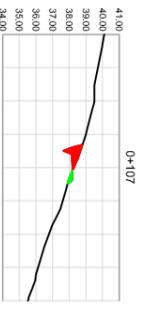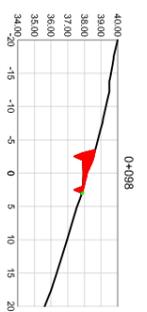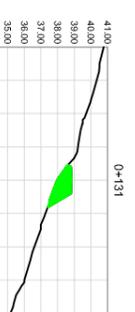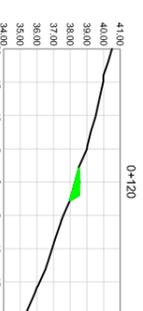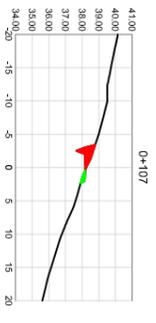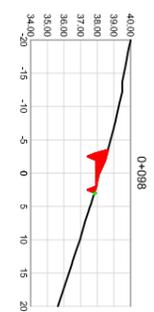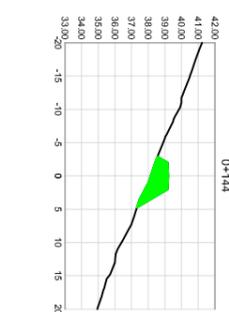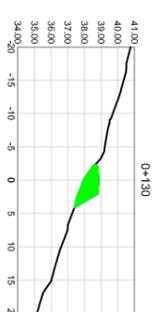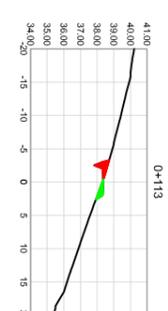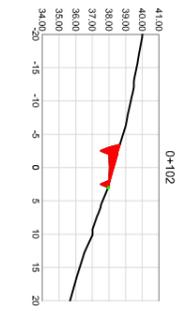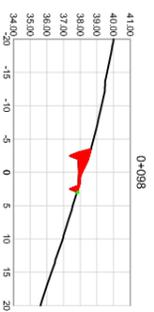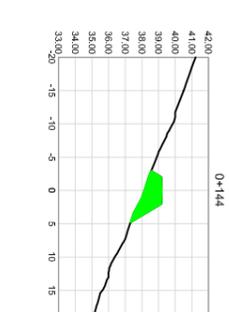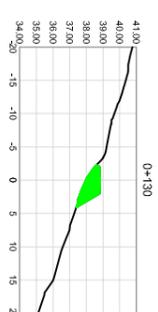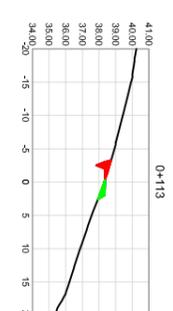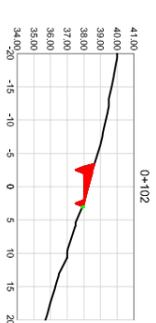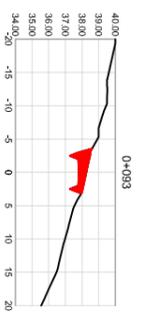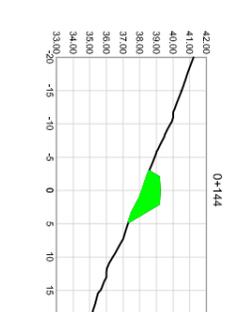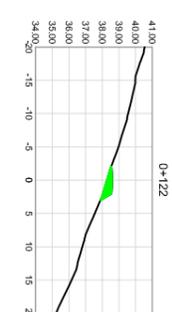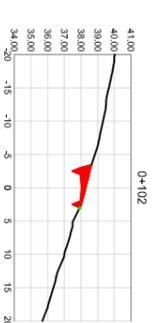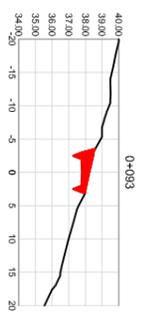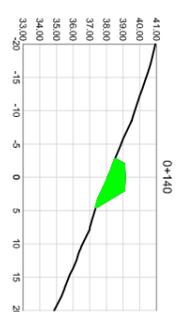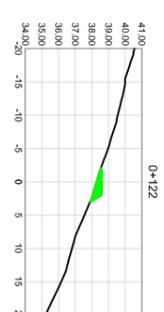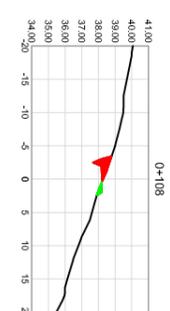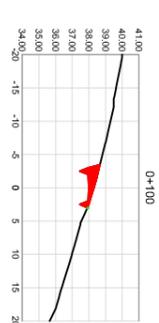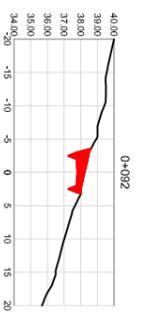

**PROXECTO DE CAMIÑOS DE SERVIZO E OBRAS
NA ZCP DE BAION, 2ª FASE
(VILANOVA DE AROU SA-PONTEVEDRA)**

PLANO Nº 4
Perfis lonxitudinais e transversais

O Enxeñeiro Técnico
Agrícola
























Vº Bº
Axefa do Servizo

MAIO 2020

Fdo.: Andrés Núñez Rajoy

Fdo.: Mª José Pérez Gil

Eh/Ev=2:5

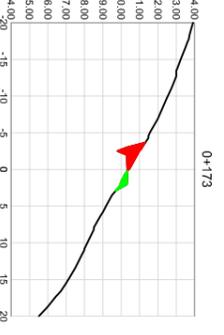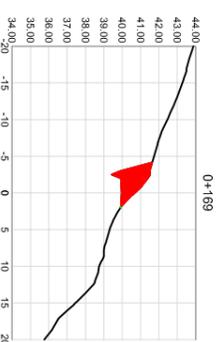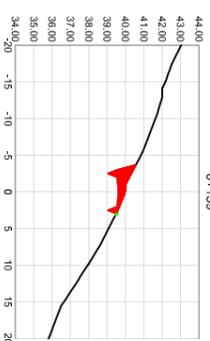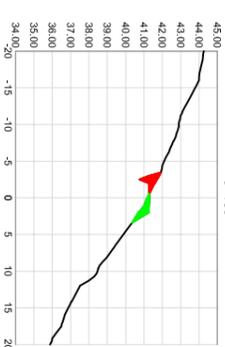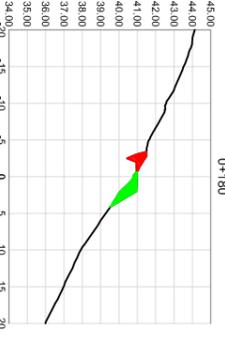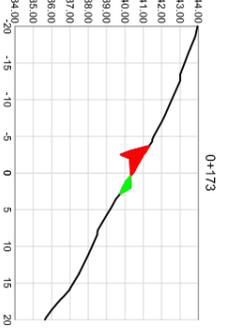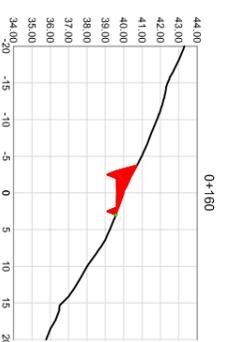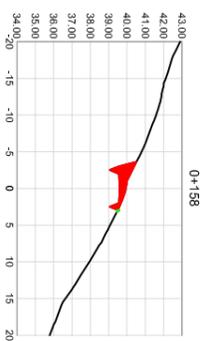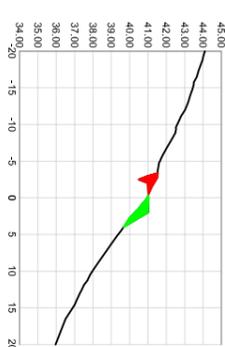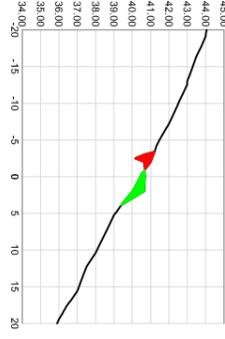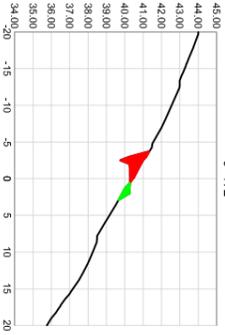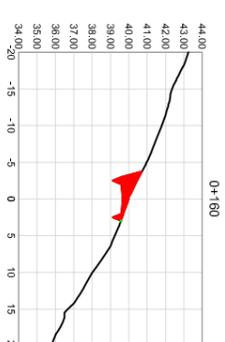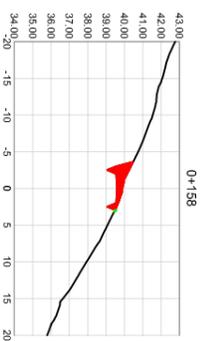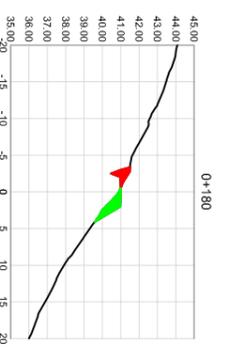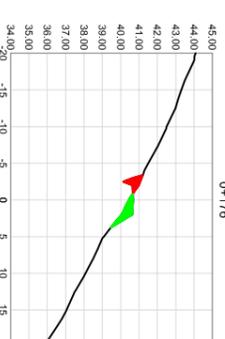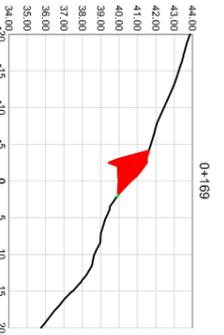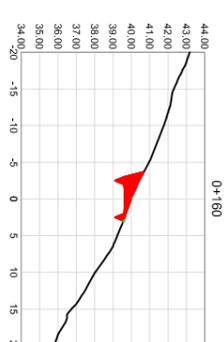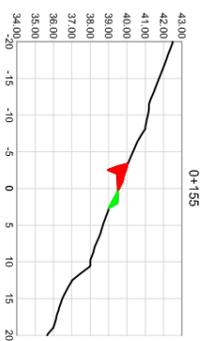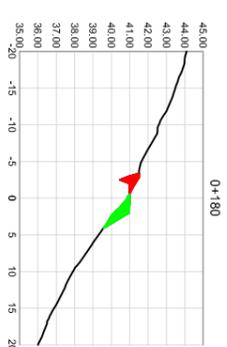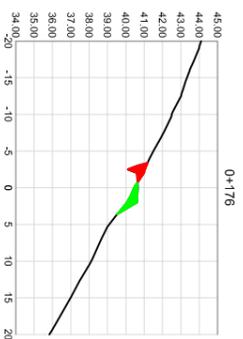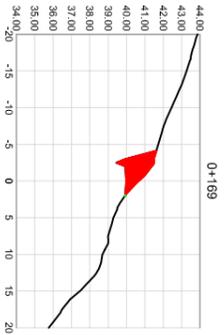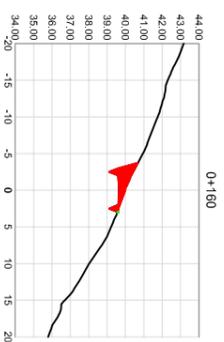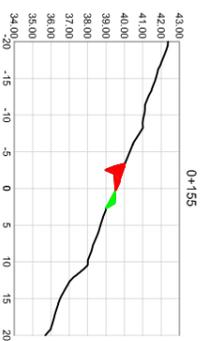

**PROXECTO DE CAMIÑOS DE SERVIZO E OBRAS
NA ZCP DE BAION. 2ª FASE
(VILANOVA DE AROU SA PONTVEDRA)**

PLANO Nº 4
Perfs lonxitudinais e transversais

4.3.5. Seccións transversais
Camíño C12 (tramo IX(4/6))

O Enxeñeiro Técnico
Agrícola

























Vº Bº
A xefía do Servizo

MAIO 2020

Fdo.: Andrés Núñez Rajoy

Fdo.: Mª José Pérez Gil

EH/EV=2,5

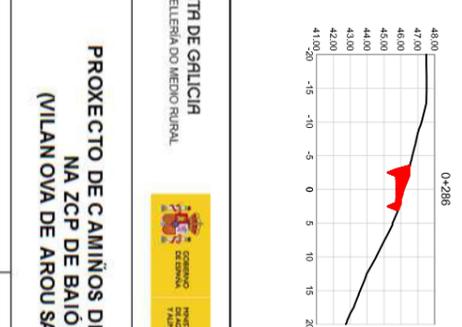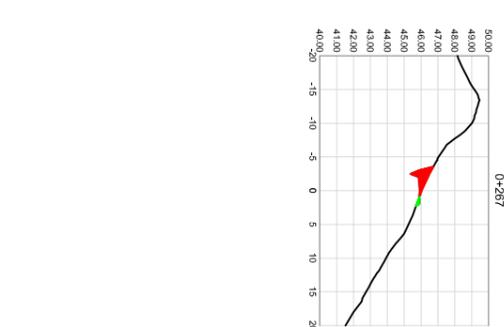
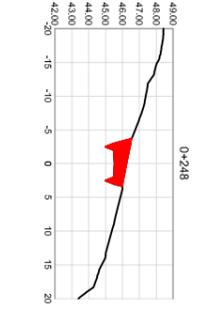
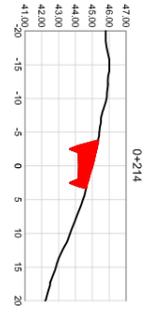
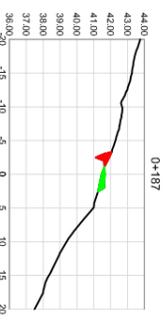
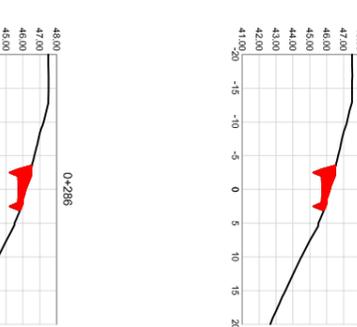
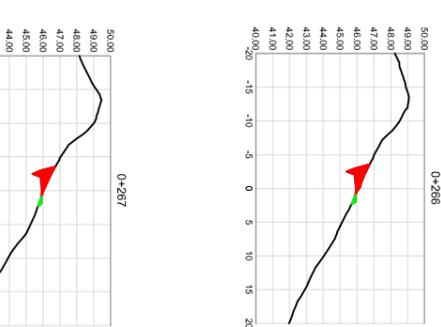
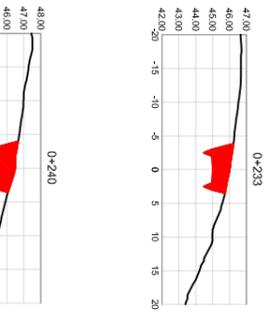
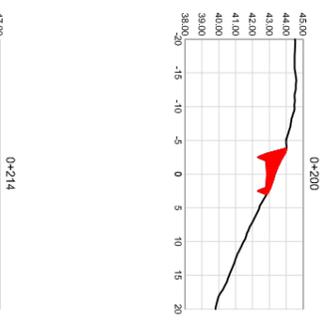
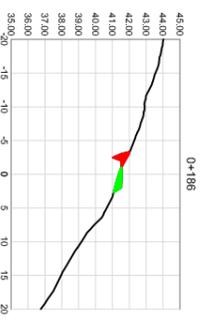
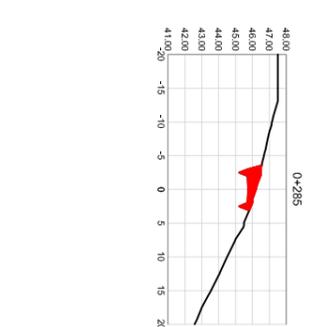
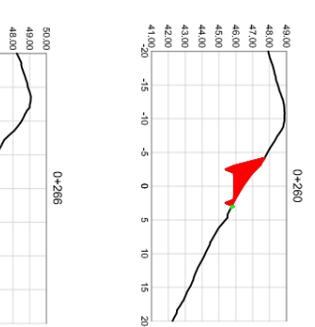
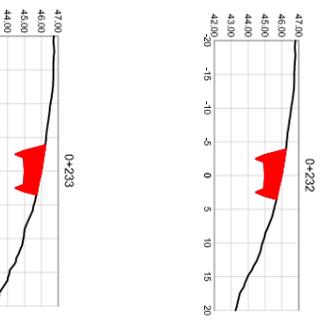
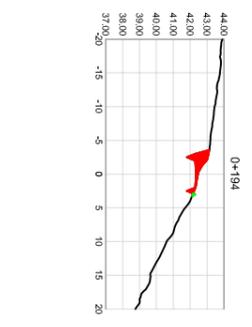
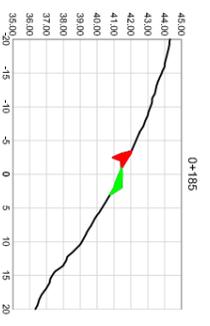
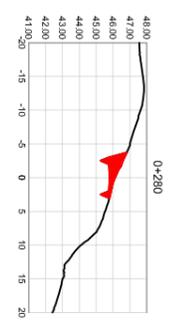
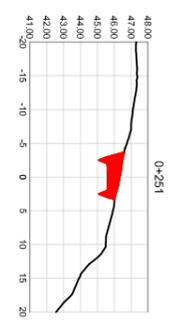
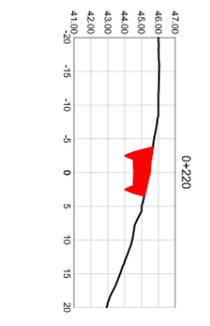
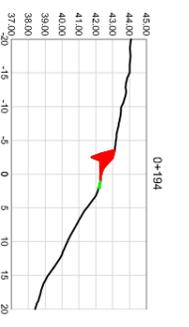
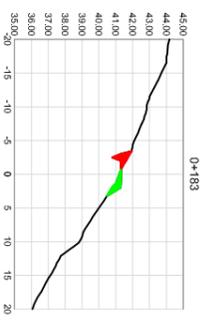
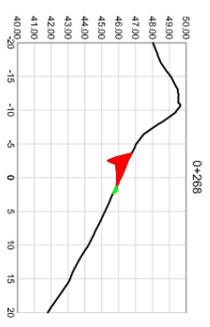
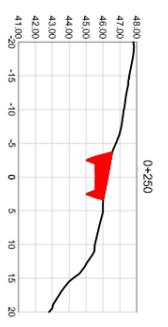
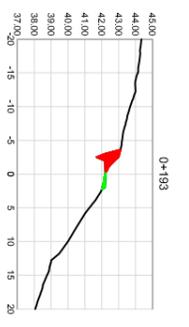
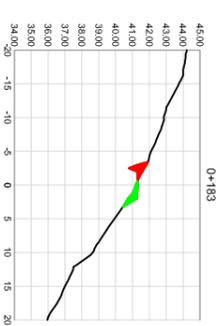


**PROXECTO DE CAMIÑOS DE SERVIZO E OBRA S
NA ZCP DE BAION. 2ª FASE
(VILANOVA DE AROU SA P ONTEVEDRA)**

PLANO Nº 4
Perfis lonxitudinais e transversais

O Enxeñeiro Técnico Agrícola Vº Bº A xefía do Servizo MAIO 2020

Fdo.: Andrés Núñez Rajoy F.do.: Mª José Pérez Gil Eñ/EV=2,5

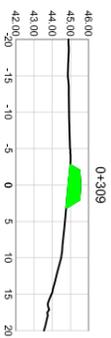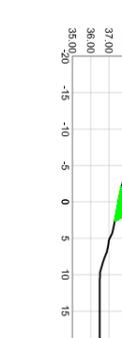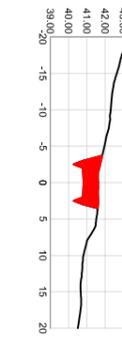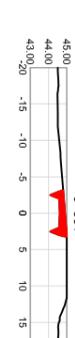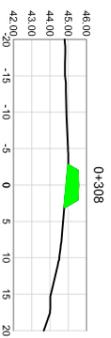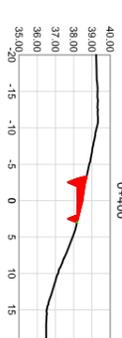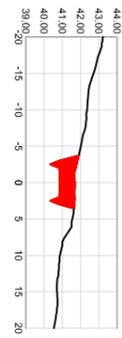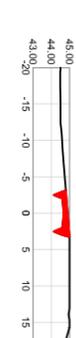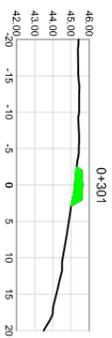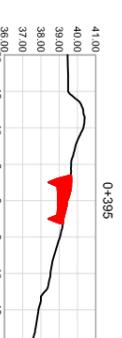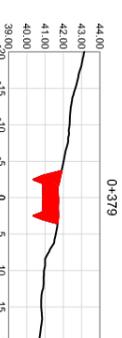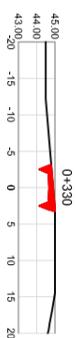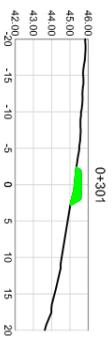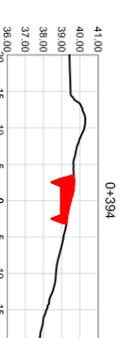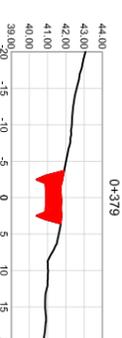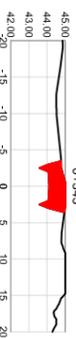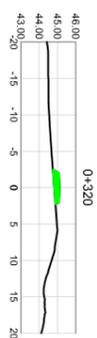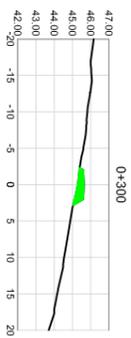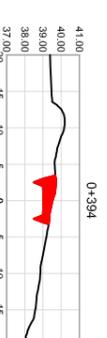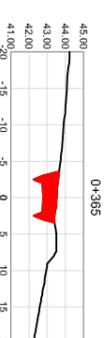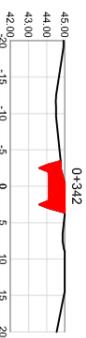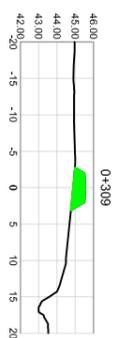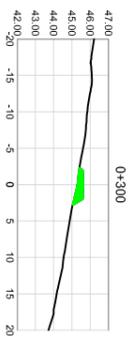

**PROXECTO DE CAMIÑOS DE SERVIZO E OBRAS
NA ZCP DE BAION. 2ª FASE
(VILANOVA DE AROU SA PONTVEEDRA)**

PLANO Nº 4
Perfs lonxitudinais e transversais

O Enxeñeiro Técnico
Agrícola


Vº Bº
A xeña do Servizo

MAIO 2020

Fdo.: Andrés Núñez Rajoy

Fdo.: Mª José Pérez Gil

EH/EV=2,5

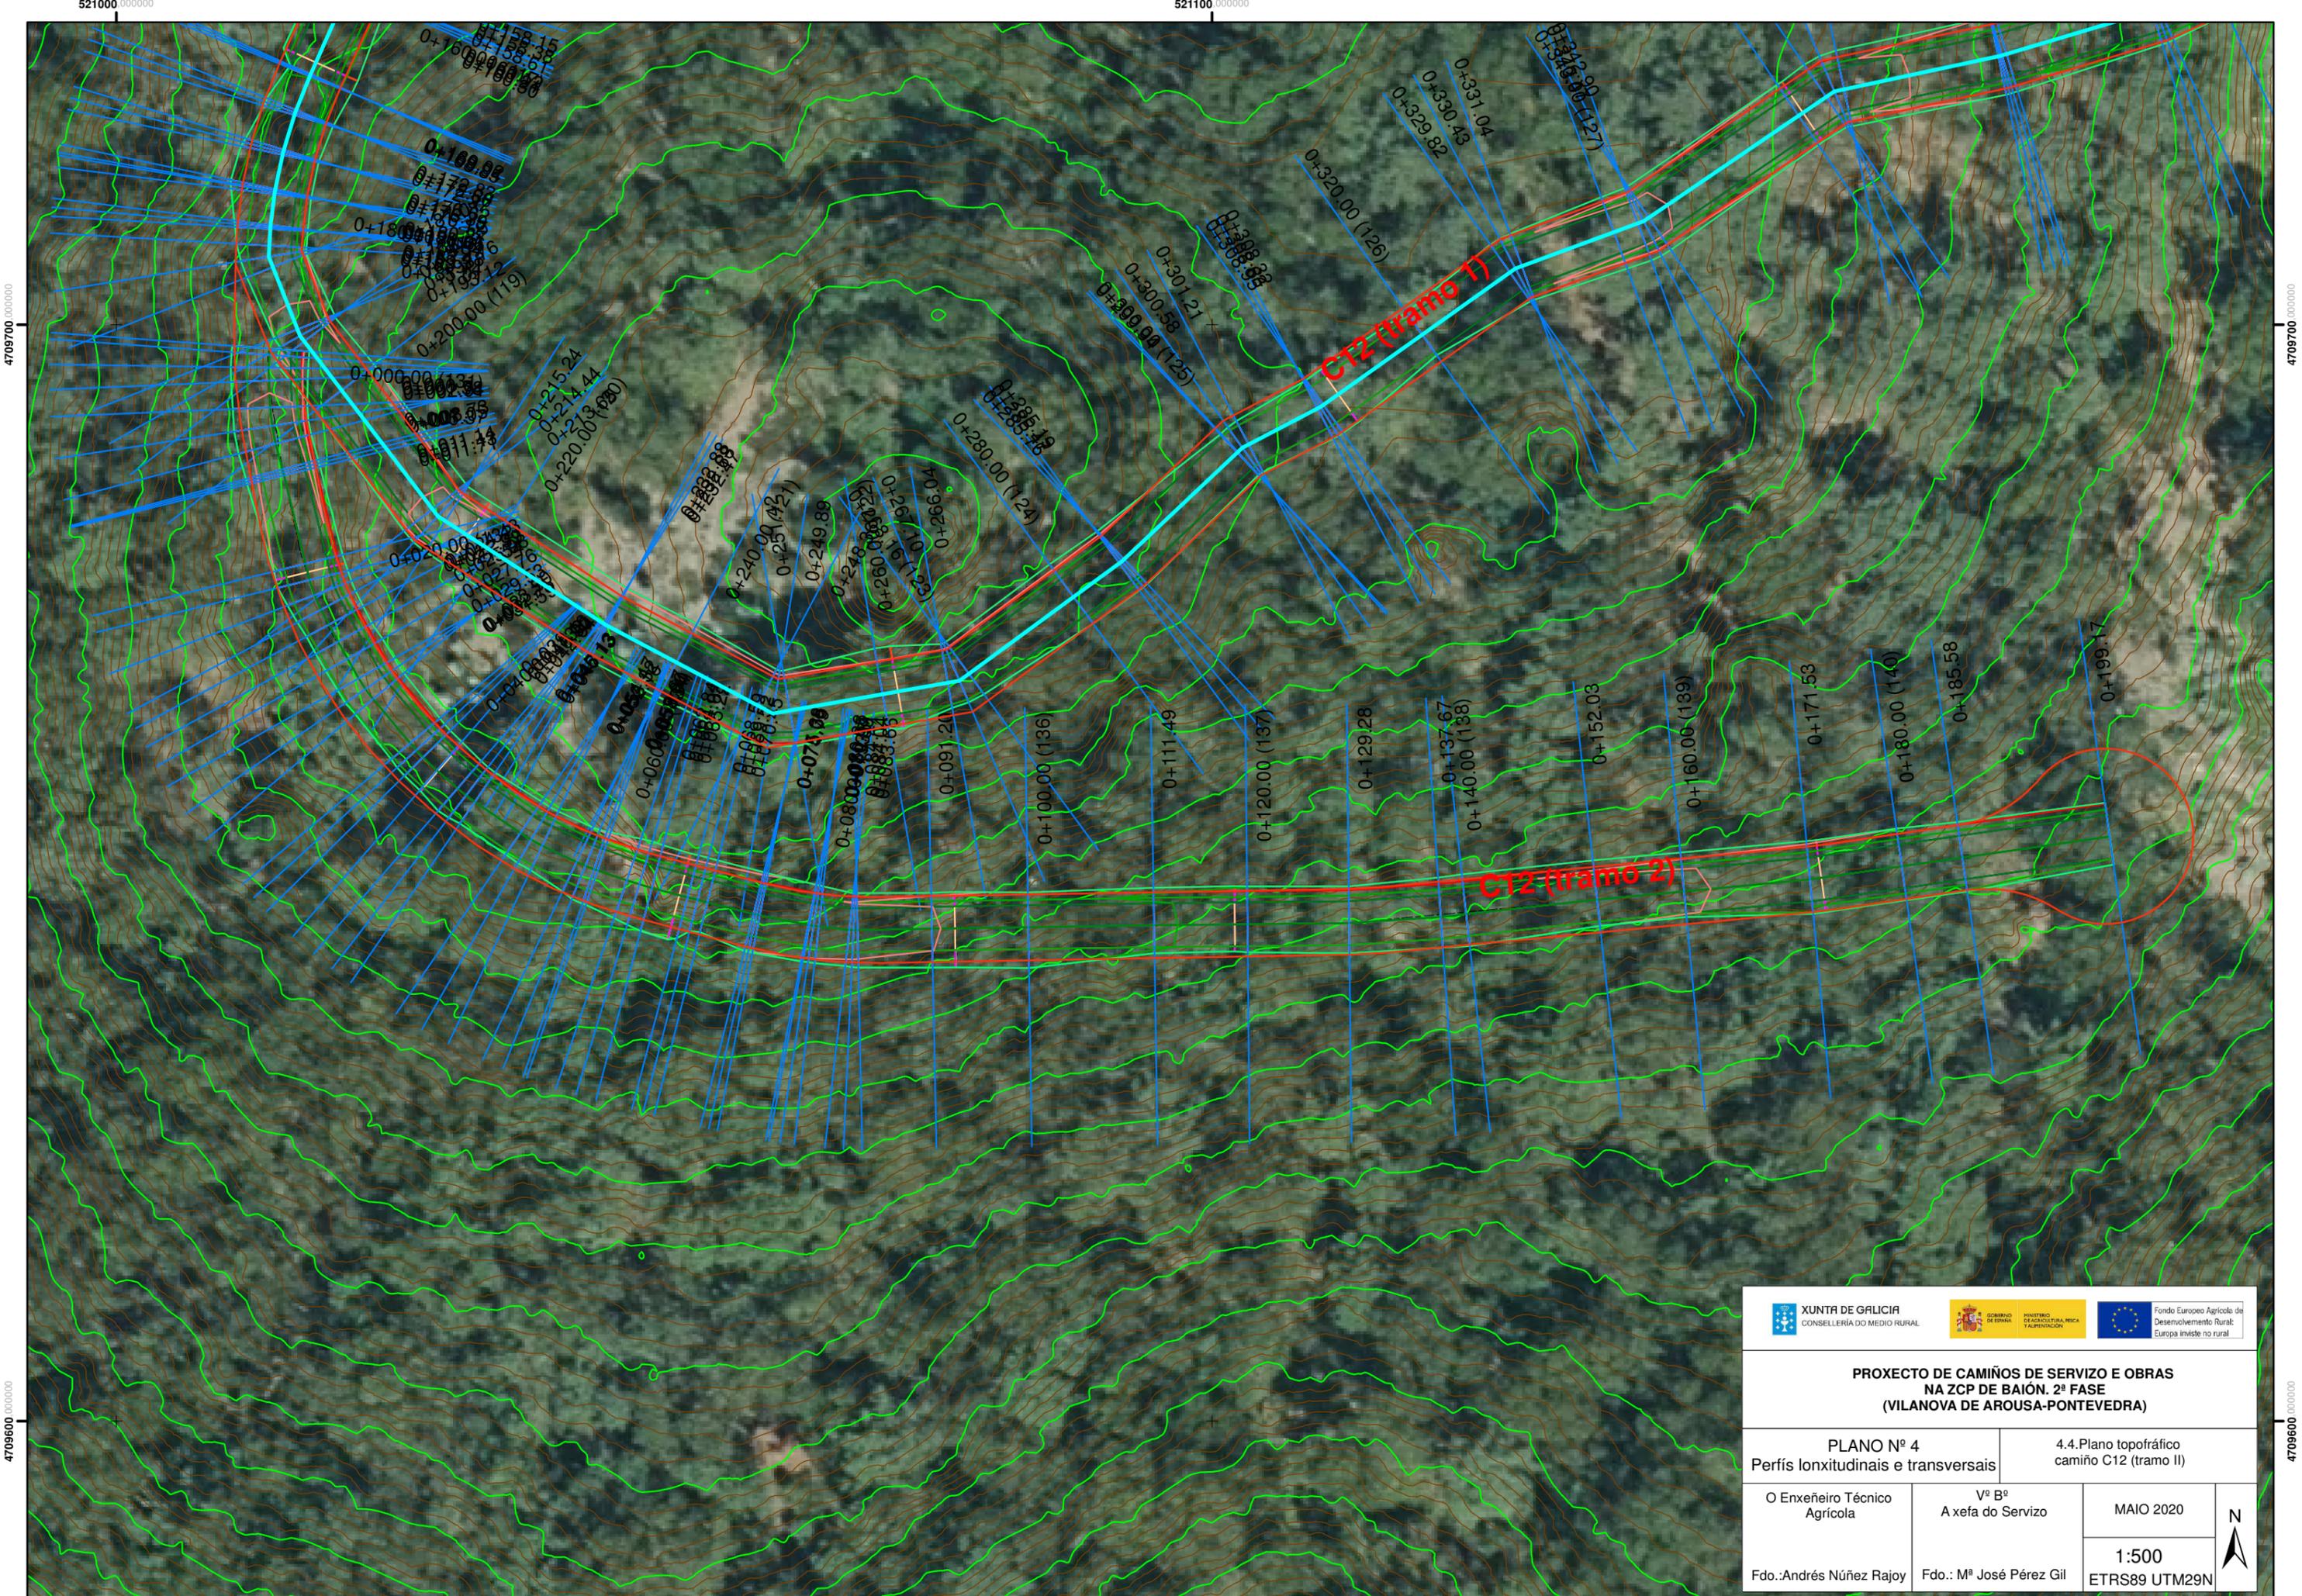

| | | | | | |
|--|--|----------------------------|---|---|--|
| | | | | | |
| PROXECTO DE CAMIÑOS DE SERVIZO E OBRAS NA ZCP DE BAIÓN. 2ª FASE (VILANOVA DE AROUSA-PONTEVEDRA) | | | | | |
| PLANO Nº 4 Perfis lonxitudinais e transversais | | | 4.4. Plano topográfico camiño C12 (tramo II) | | |
| O Enxeñeiro Técnico Agrícola | | Vº Bº A xefa do Servizo | | MAIO 2020 1:500 ETRS89 UTM29N | |
| Fdo.: Andrés Núñez Rajoy | | Fdo.: Mº José Pérez Gil | | | |

4709700.000000


4709700.000000

4709600.000000


4709600.000000

521000.000000

521100.000000

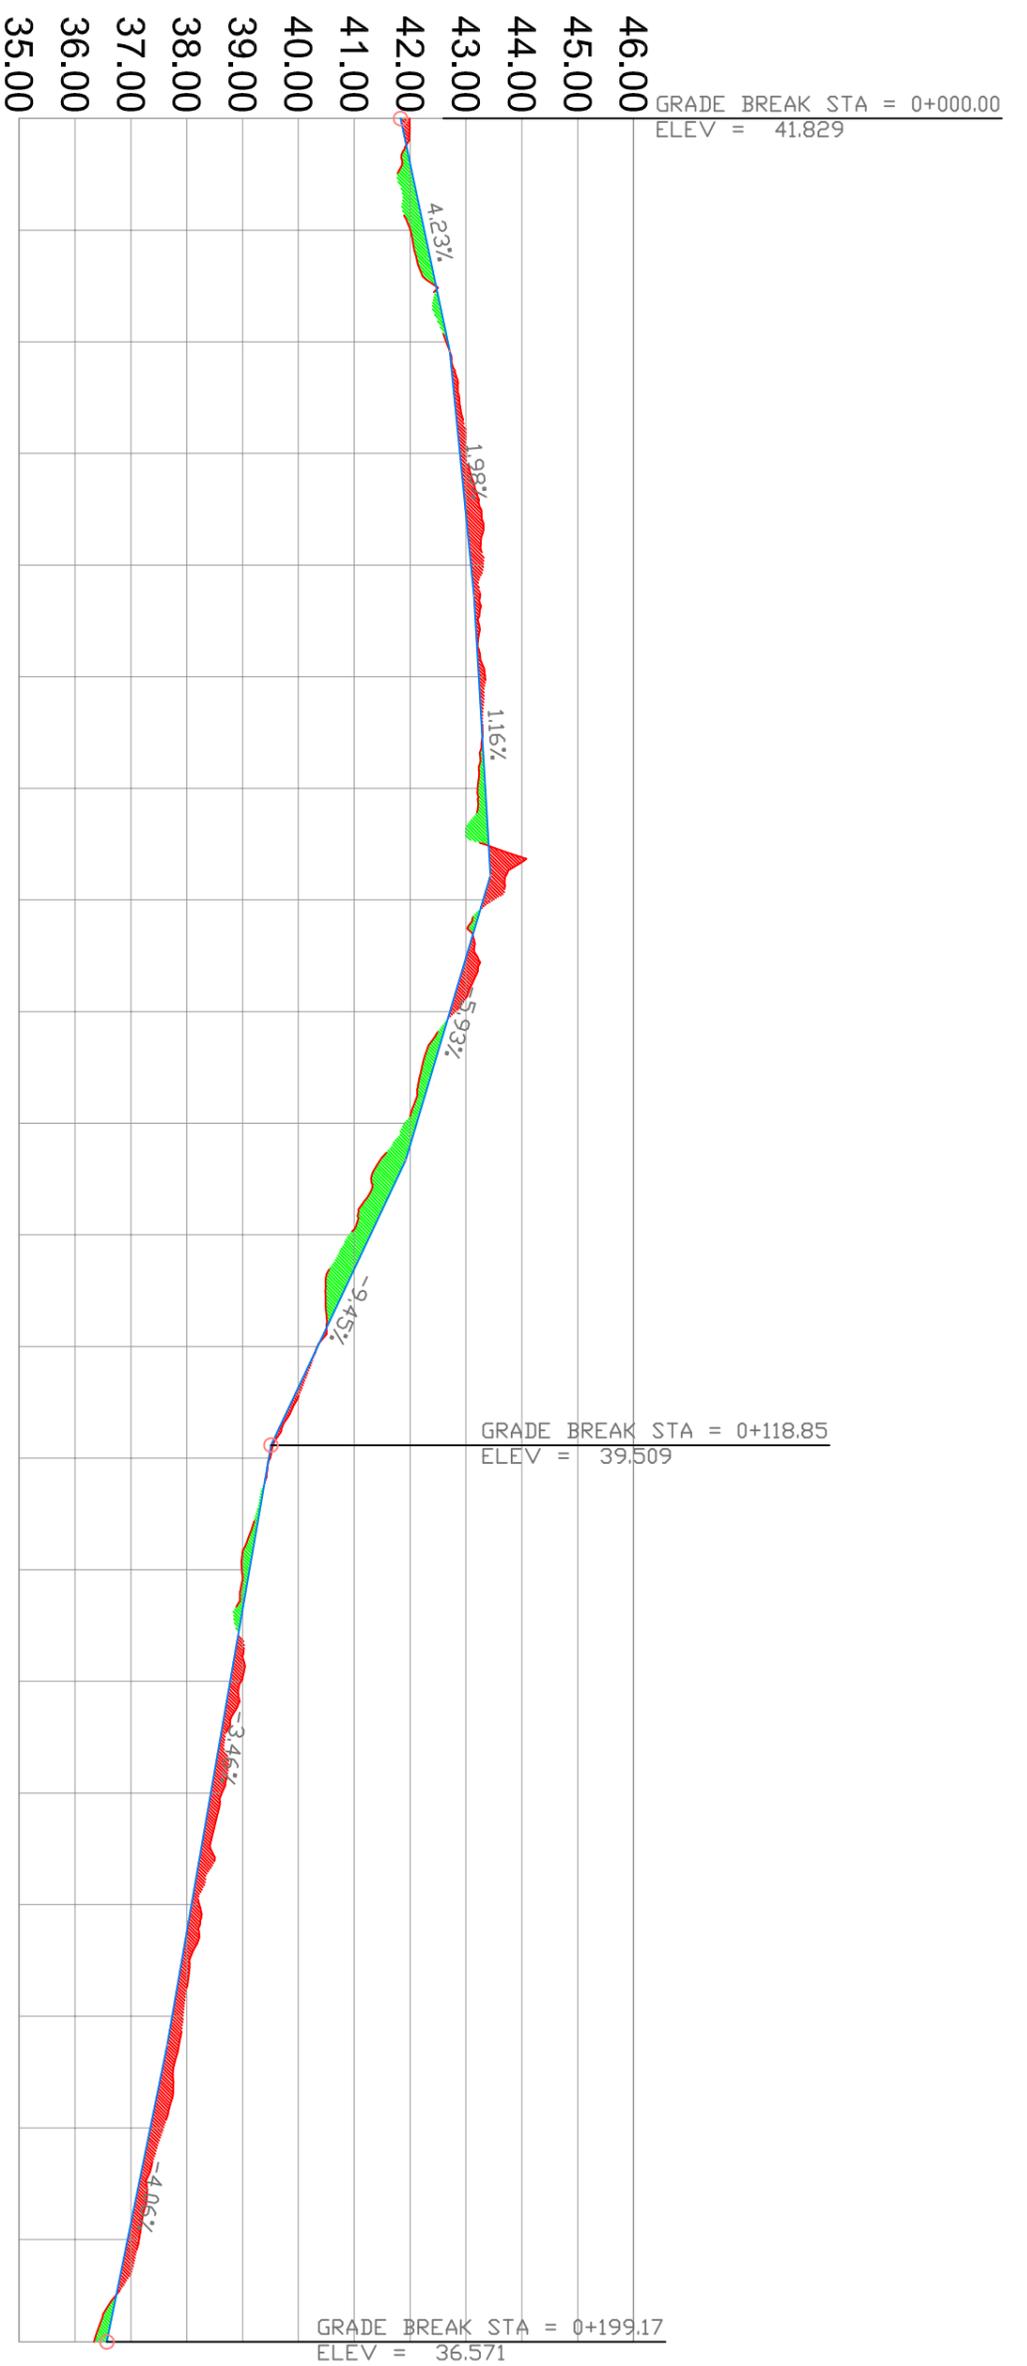

| H RELLENO | H CORTE | COTA DE RASANTE | COTA DE TERRENO | PROG. |
|-----------|---------|-----------------|-----------------|----------|
| | 0.16 | 41.99 | 41.99 | 0+000 |
| | | 42.00 | 42.00 | 0+010 |
| | 0.03 | 42.65 | 42.65 | 0+020 |
| | | 43.01 | 43.01 | 0+030 |
| | 0.12 | 43.01 | 43.01 | 0+030 |
| | | 43.31 | 43.31 | 0+040 |
| | 0.22 | 43.31 | 43.31 | 0+040 |
| | | 43.34 | 43.34 | 0+050 |
| | 0.11 | 43.34 | 43.34 | 0+050 |
| | | 43.21 | 43.21 | 0+060 |
| | 0.14 | 43.21 | 43.21 | 0+060 |
| | | 43.49 | 43.49 | 0+070 |
| | 0.18 | 43.49 | 43.49 | 0+070 |
| | | 42.82 | 42.82 | 0+080 |
| | 0.11 | 42.82 | 42.82 | 0+080 |
| | | 41.91 | 41.91 | 0+090 |
| | 0.21 | 41.91 | 41.91 | 0+090 |
| | | 40.91 | 40.91 | 0+100 |
| | 0.38 | 40.91 | 40.91 | 0+100 |
| | | 40.34 | 40.34 | 0+110 |
| | 0.00 | 40.34 | 40.34 | 0+110 |
| | | 39.49 | 39.49 | 0+120 |
| | 0.02 | 39.49 | 39.49 | 0+120 |
| | | 38.99 | 38.99 | 0+130 |
| | 0.14 | 38.99 | 38.99 | 0+130 |
| | | 38.97 | 38.97 | 0+140 |
| | 0.20 | 38.97 | 38.97 | 0+140 |
| | | 38.63 | 38.63 | 0+150 |
| | 0.20 | 38.63 | 38.63 | 0+150 |
| | | 38.22 | 38.22 | 0+160 |
| | 0.14 | 38.22 | 38.22 | 0+160 |
| | | 37.93 | 37.93 | 0+170 |
| | 0.20 | 37.93 | 37.93 | 0+170 |
| | | 37.58 | 37.58 | 0+180 |
| | 0.23 | 37.58 | 37.58 | 0+180 |
| | | 37.15 | 37.15 | 0+190 |
| | 0.20 | 37.15 | 37.15 | 0+190 |
| | | 36.34 | 36.34 | 0+199.17 |
| | 0.23 | 36.34 | 36.34 | 0+199.17 |

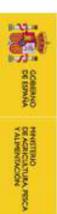

**PROXECTO DE CAMIÑOS DE SERVIZO E OBRAS
NA ZCP DE BAIÓN, 2ª FASE
(MILANOVA DE AROUSA-PONTEVEDRA)**

PLANO Nº 4
Perfis lonxitudinais e transversais

4.4.1. Perfil lonxitudinal
Camión C12 (tramo II)

O Enxeñeiro Técnico
Agrícola

Vº Bº
A xefa do Servizo

MAIO 2020

Fdo.: Andrés Núñez Rajoy

F. d. : Mº José Pérez Gil

EH/EV=5