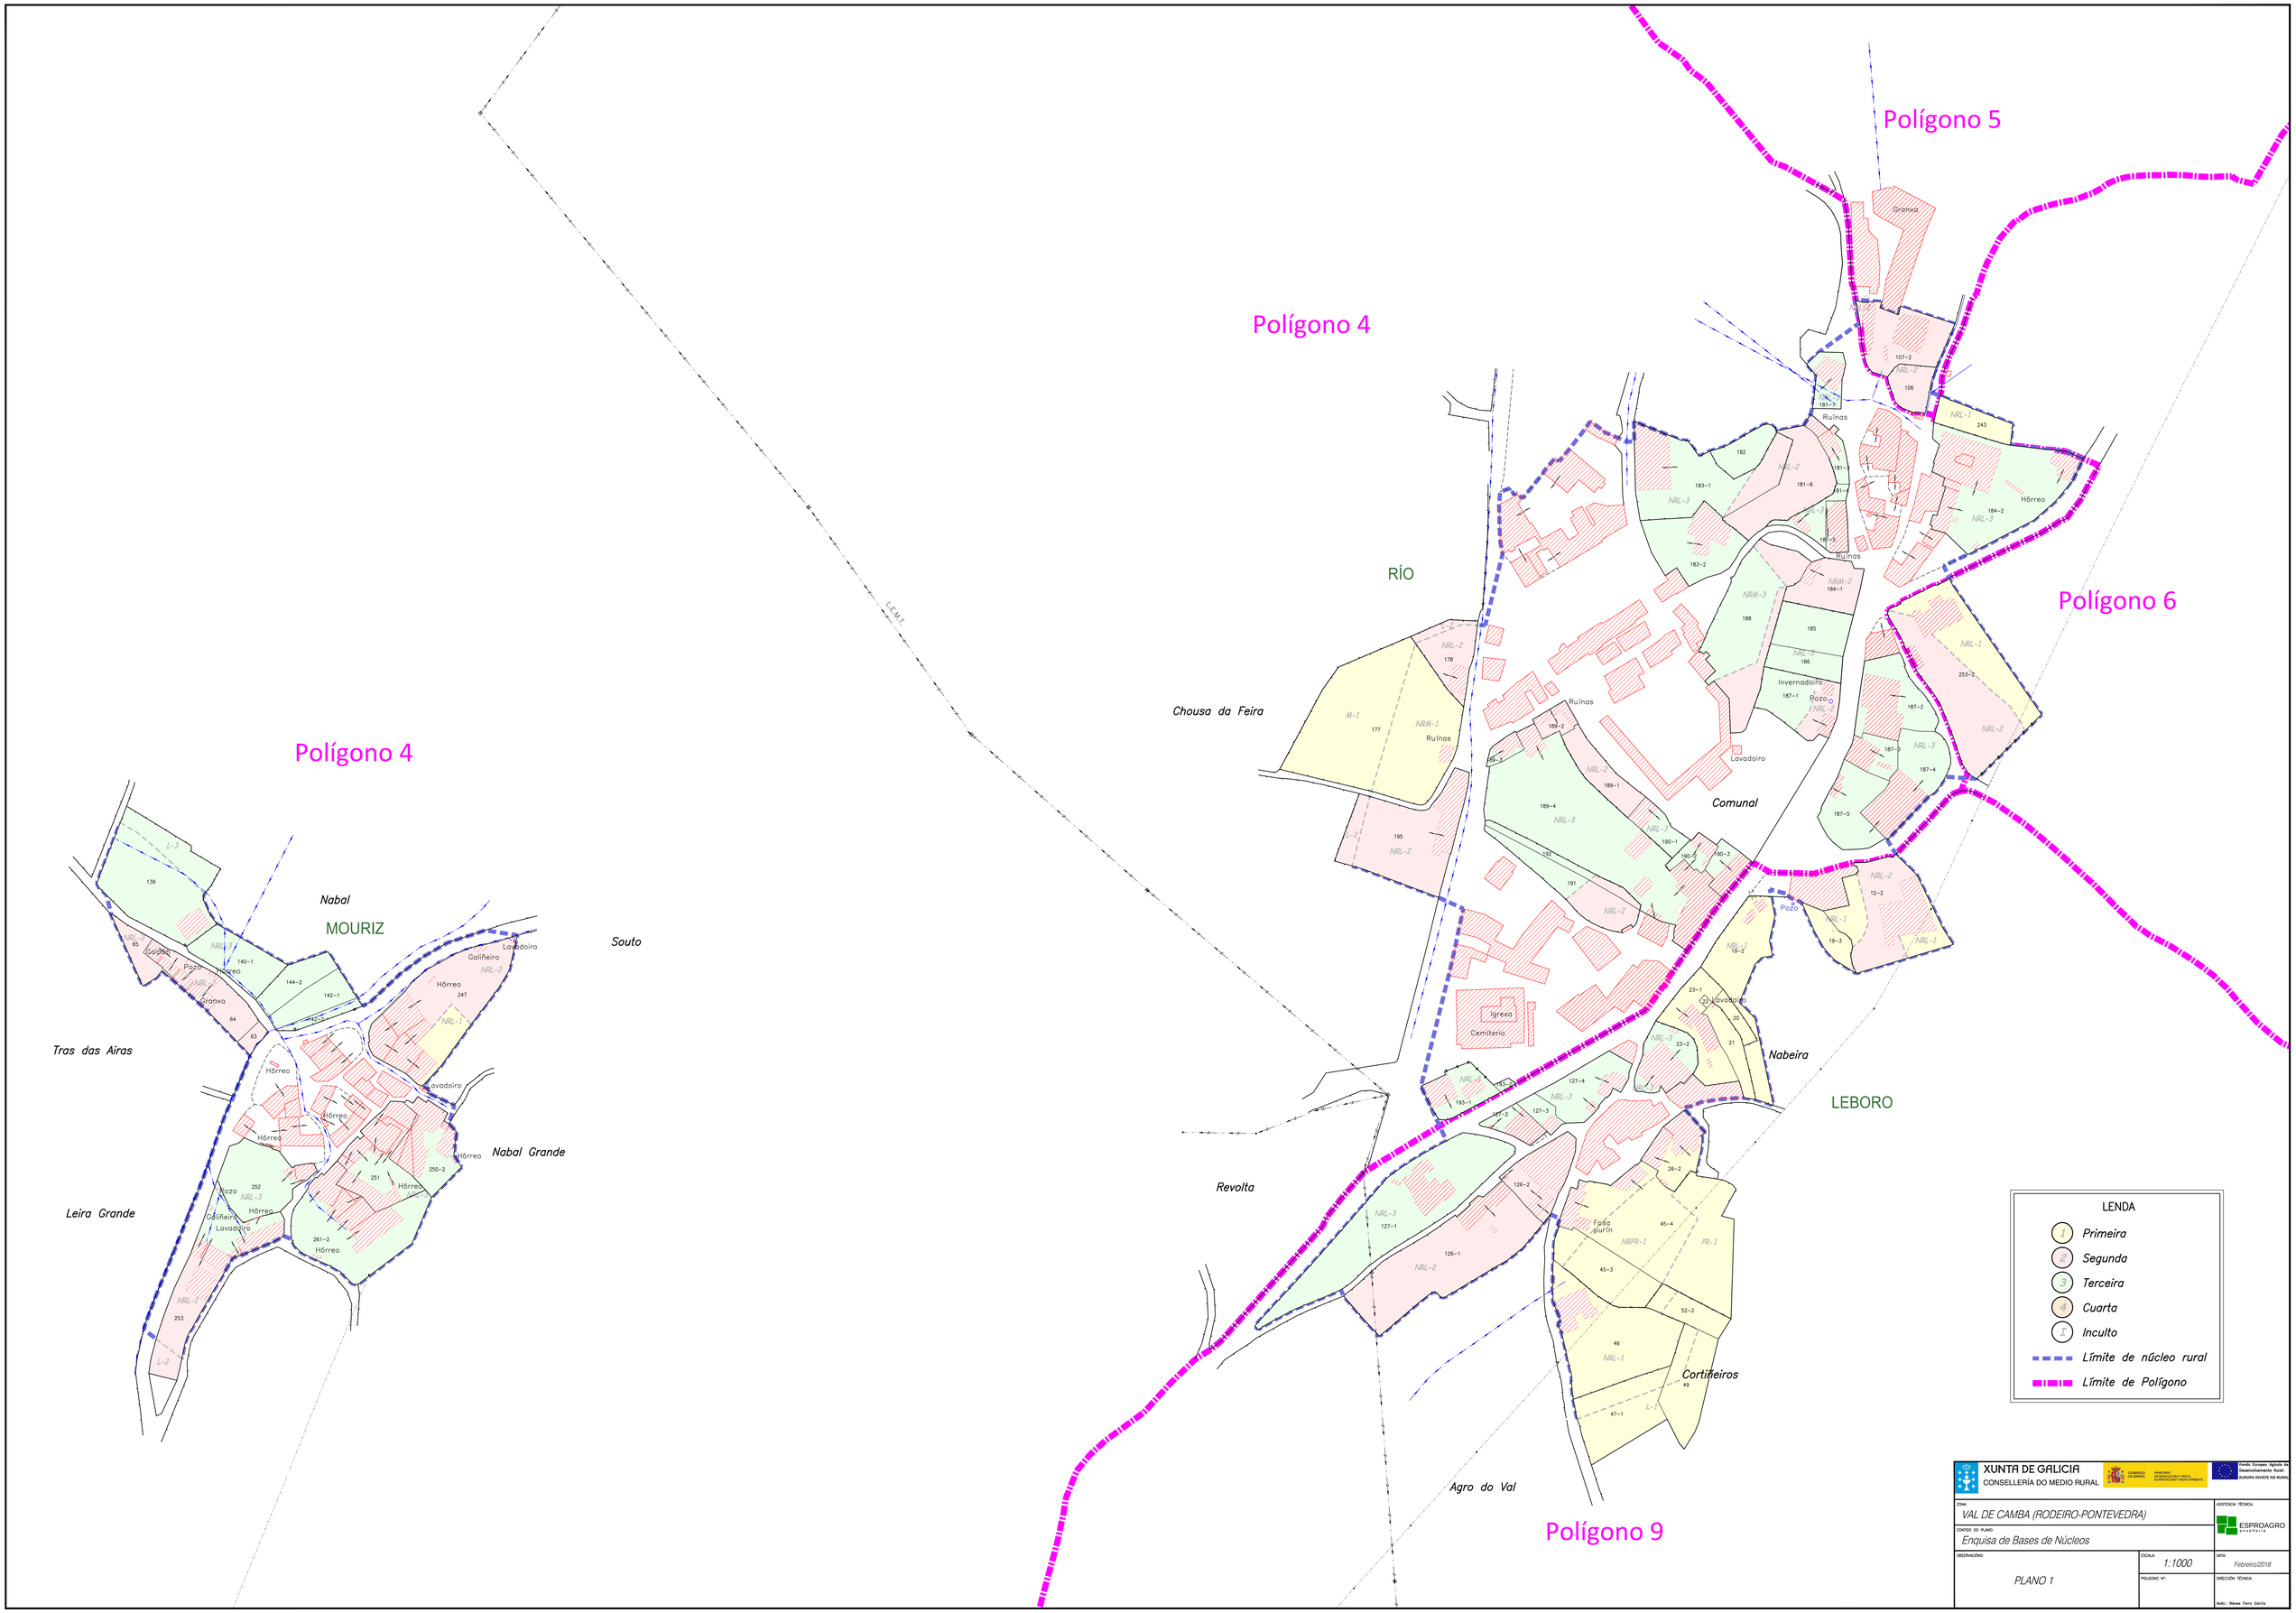
Polígono 5
Polígono 4
Polígono 6
Polígono 9
RÍO
LEBORO
MOURIZ
Chousa da Feira
Nabal
Souto
Tras das Airas
Leira Grande
Nabal Grande
Revolta
Nabeira
Cortifeiros
Agro do Val
Comunal
Granxa
Hórreo
Ruínas
Invernadoiro
Lavadoiro
Pozo
Galiñeiro
Igrexa
Cemiterio
Fosa purín
L.E.M.T.
LENDA
Primeira
Segunda
Terceira
Cuarta
Inculto
Límite de núcleo rural
Límite de Polígono
XUNTA DE GALICIA
CONSELLERÍA DO MEDIO RURAL
GOBIERNO DE ESPAÑA
MINISTERIO DE AGRICULTURA, PESCA Y ALIMENTACIÓN
MINISTERIO DE AGRICULTURA, PESCA Y MEDIO AMBIENTE
Fondo Europeo Agrícola de Desenvolvimento Rural
EUROPA INVISTE NO RURAL
ZONA:
VAL DE CAMBA (RODEIRO-PONTEVEDRA)
ASISTENCIA TÉCNICA:
ESPROAGRO
CONTIDO DO PLANO:
Enquisa de Bases de Núcleos
ORDENACIÓNG:
PLANO 1
ESCALA:
1:1000
DATA:
Febreiro2018
POLÍGONO Nº:
DIRECCIÓN TÉCNICA:
Asdo.: Nieves Ferro García