


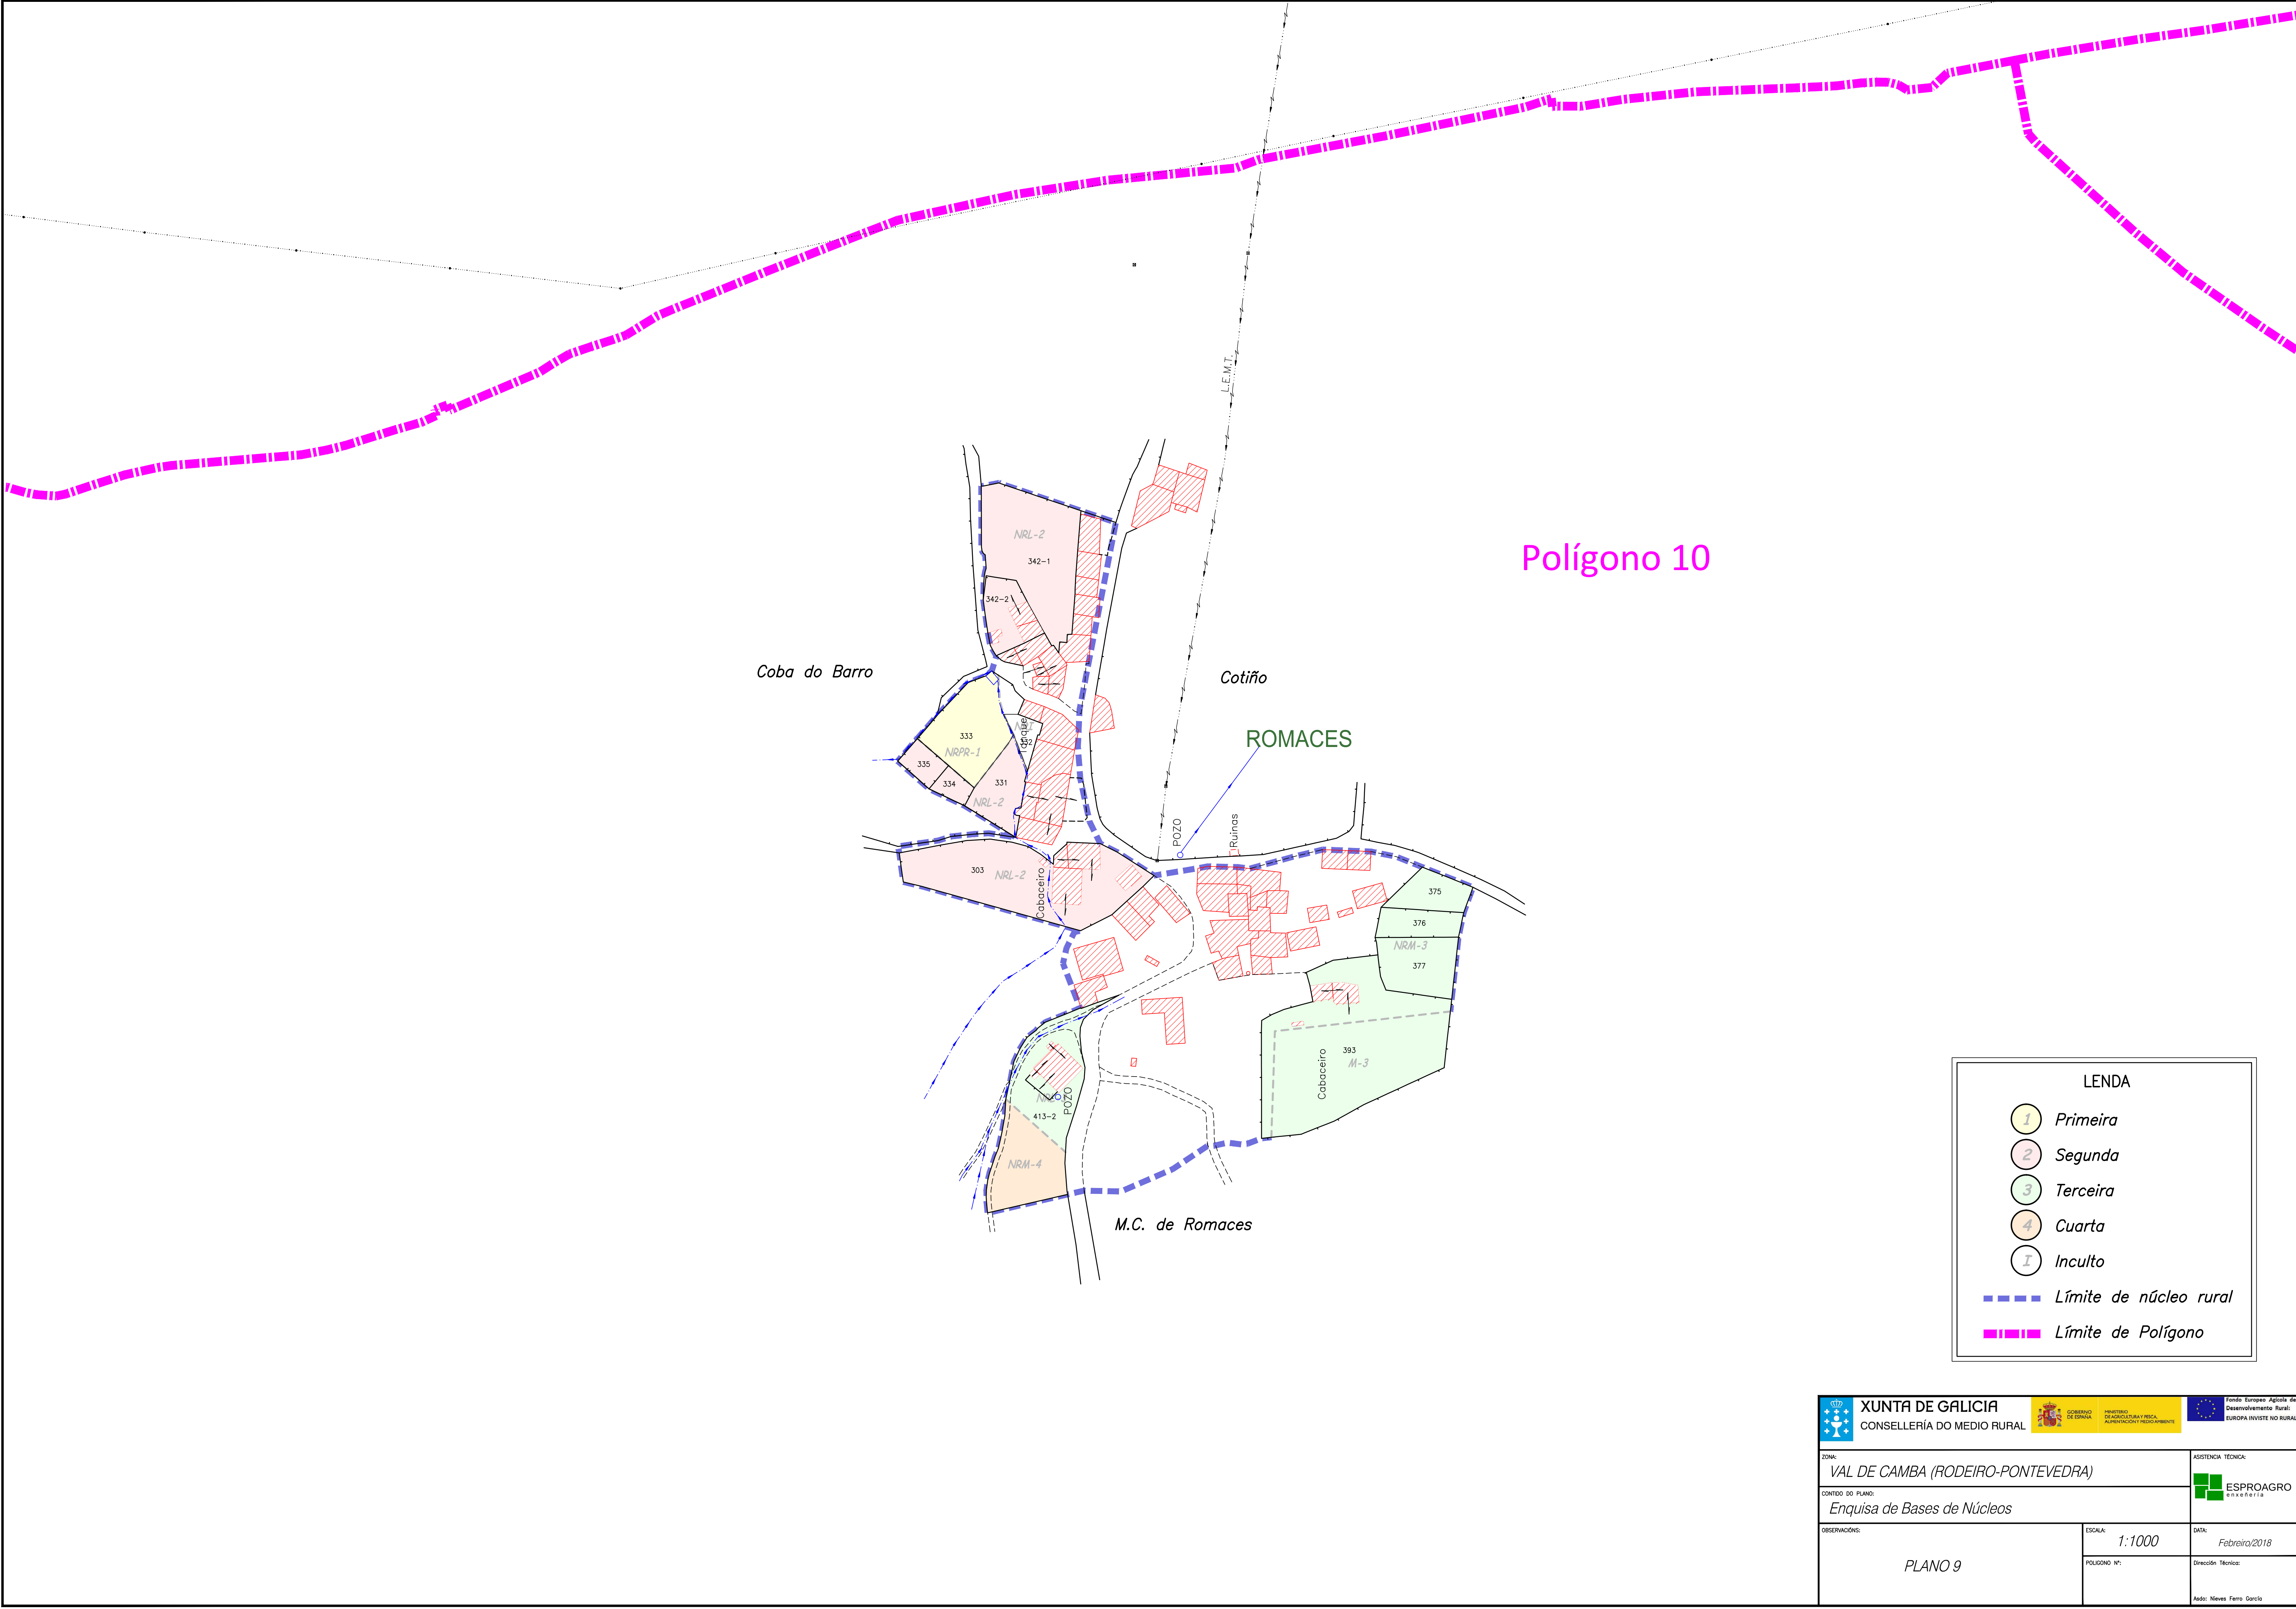

LEND

- 1 Primeira
- 2 Segunda
- 3 Terceira
- 4 Cuarta
- I Inculto

--- Límite de núcleo rural

--- Límite de Polígono

 XUNTA DE GALICIA CONSELLERÍA DO MEDIO RURAL		 GOBIERNO DE ESPAÑA MINISTERIO DE AGRICULTURA Y PESCA, ALIMENTACIÓN Y MEDIO AMBIENTE	 Fondo Europeo Agrícola de Desarrollo Rural EUROPA INVIESTE NO RURAL
ZONA: <i>VAL DE CAMBA (RODEIRO-PONTEVEDRA)</i>			ASISTENCIA TÉCNICA:  ESPROAGRO INSTRUMENTO
CONTIDO DO PLANO: <i>Enquisa de Bases de Núcleos</i>			
OBSERVACIÓNS: <i>PLANO 9</i>	ESCALA: <i>1:1000</i>	DATA: <i>Febreiro/2018</i>	
	POLIGONO Nº:	Dirección Técnica: Ade: Nieves Ferro García	