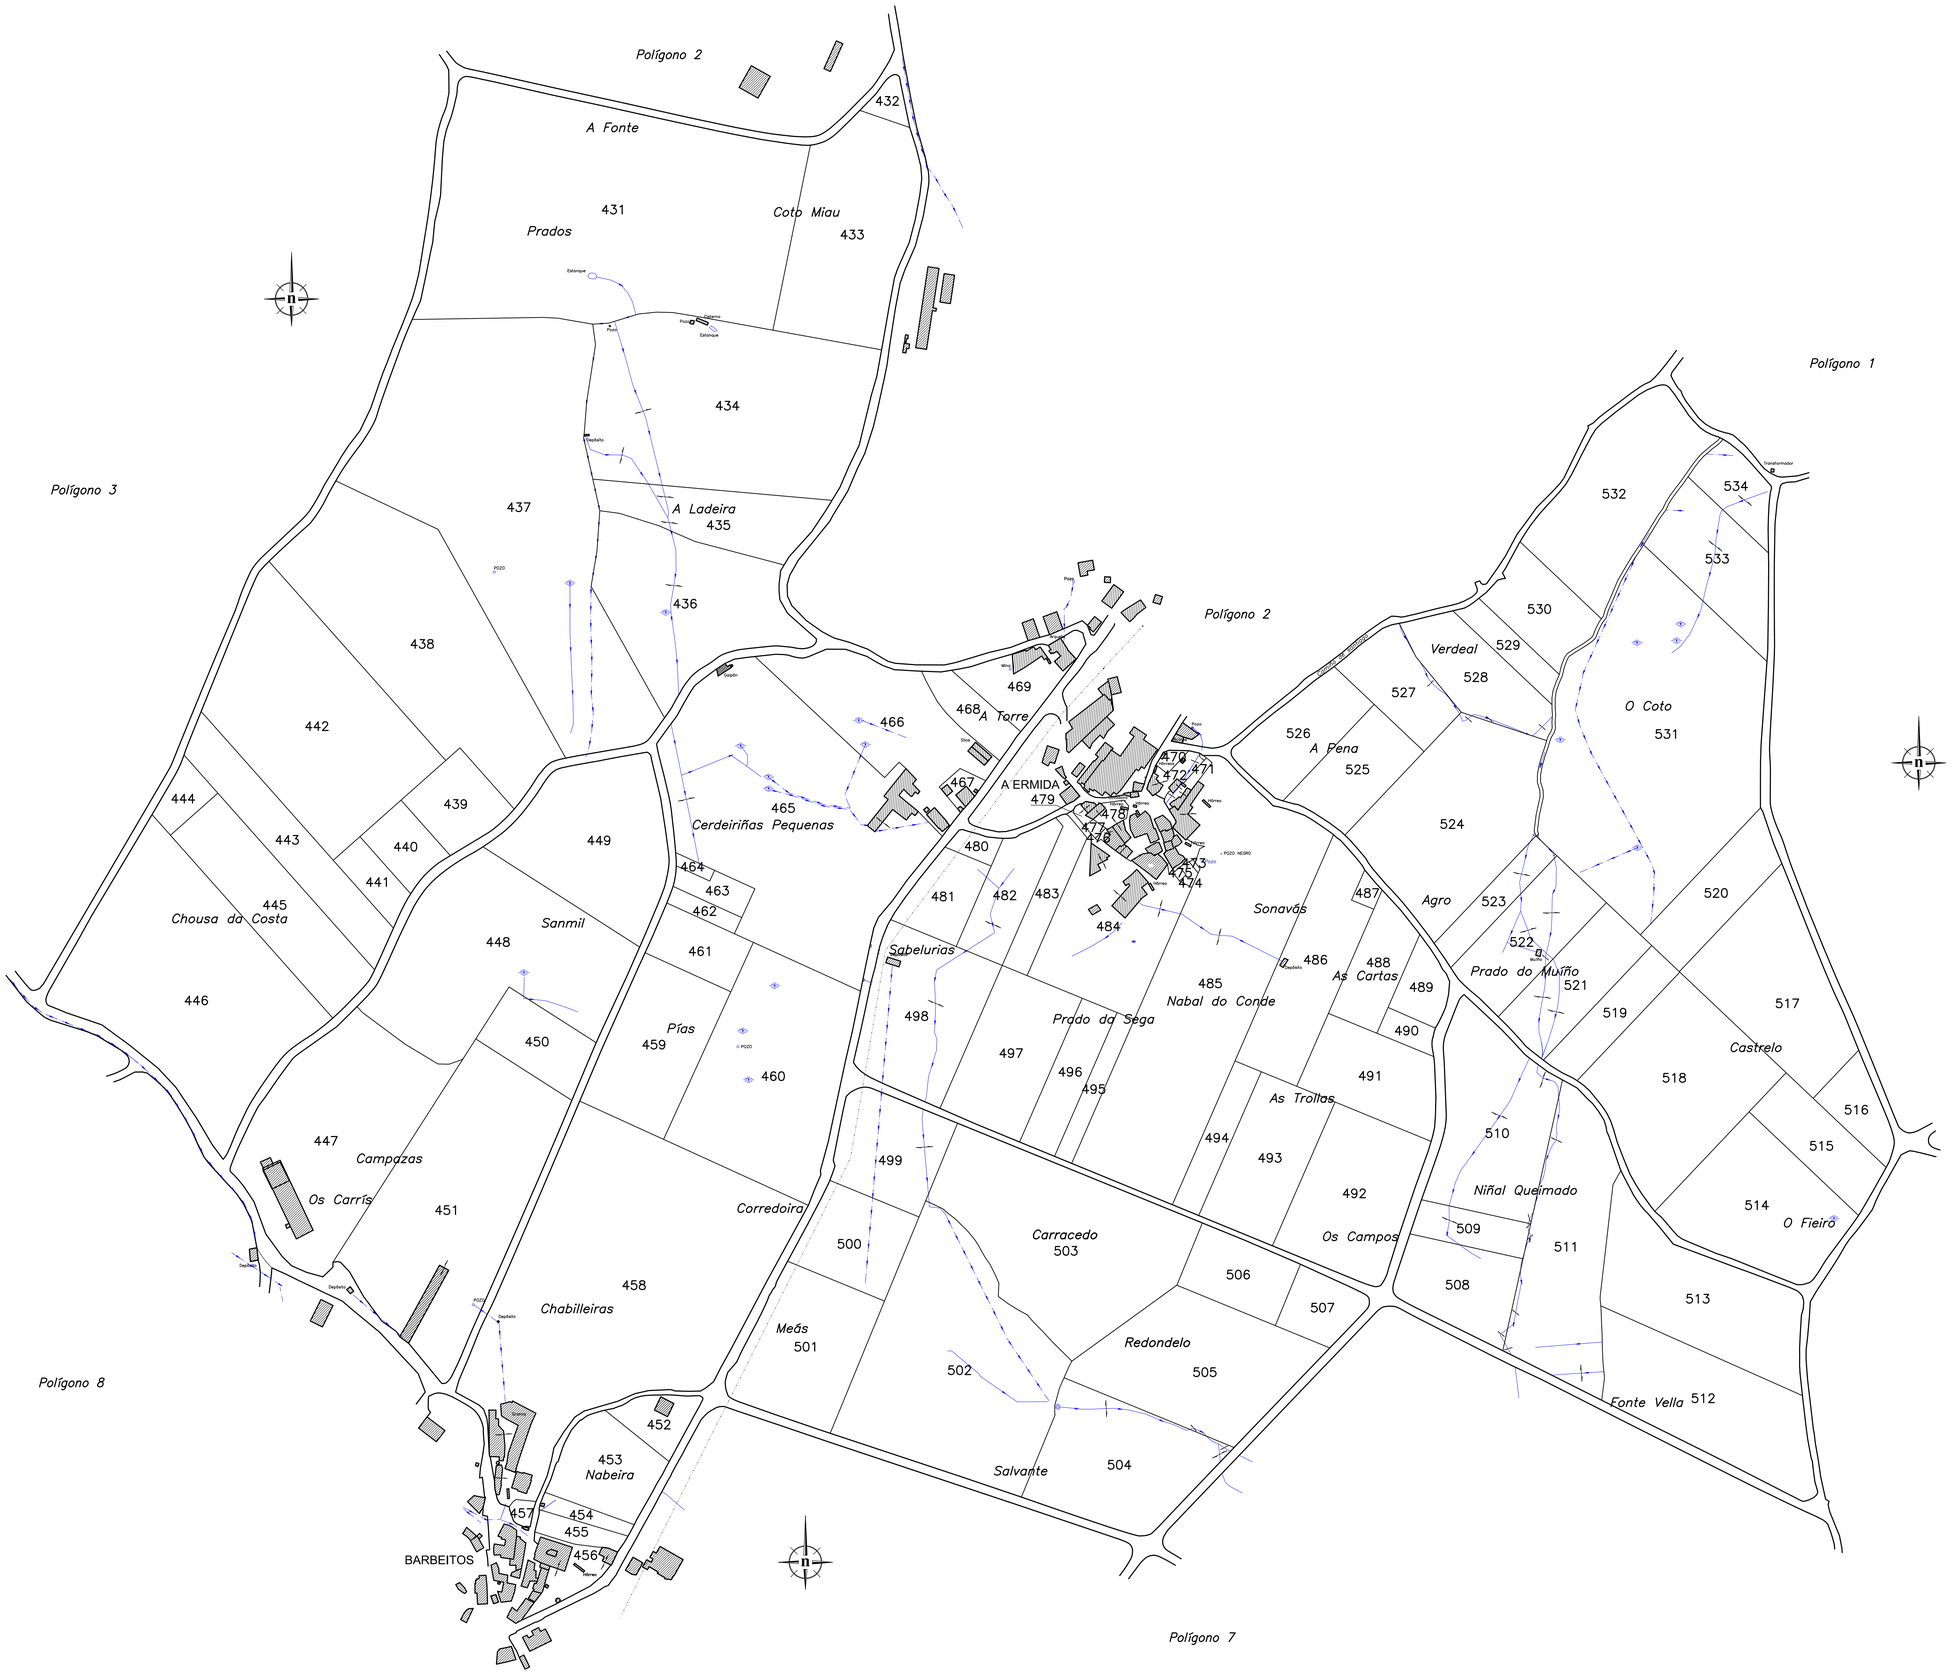
Polígono 2
A Fonte
431
Prados
Coto Miau
432
433
434
Polígono 3
437
A Ladeira
435
436
438
442
444
443
445
Chousa da Costa
446
439
440
441
449
448
Sanmil
447
Campazas
Os Carrís
451
450
Pías
459
460
461
462
463
464
465
Cerdeiriñas Pequenas
466
468
A Torre
469
467
A ERMIDA
479
480
481
482
483
484
Sabelurias
498
497
496
495
Prado da Sega
485
Nabal do Conde
486
Sonavás
487
488
As Cartas
489
490
491
As Trollas
494
493
492
Os Campos
499
500
Carracedo
503
506
507
Redondelo
505
502
Meás
501
Corredoira
458
Chabilleiras
452
453
Nabeira
457
454
455
456
BARBEITOS
504
Salvante
Polígono 7
Polígono 8
Polígono 2
Verdeal
528
529
530
527
526
A Pena
525
524
523
522
Prado do Muiño
521
519
520
Agro
Polígono 1
532
534
533
O Coto
531
Polígono 5
517
Castrelo
518
516
515
514
O Fieiro
510
Niñal Queimado
509
511
508
513
Fonte Vella
512
GRAFICO DE POLÍGONOS
1
2
3
4
5
6
7
8
9
10
11
XUNTA DE GALICIA
Fondo Europeo Agrícola de Desenvolvimento Rural: EUROPA INVISTE NO RURAL
Xacobeo 21-22
ZONA:
VAL DE CAMBA (RODEIRO-PONTEVEDRA)
CONTIDO DO PLANO:
ACORDO
ASISTENCIA TÉCNICA:
ESPROAGRO
DESIGNACIÓNS:
ESCALA:
1:2.000
DATA:
Febreiro 2022
POLÍGONO Nº:
4
DIRECTOR TÉCNICO:
Asdo.: Nieves Ferro García