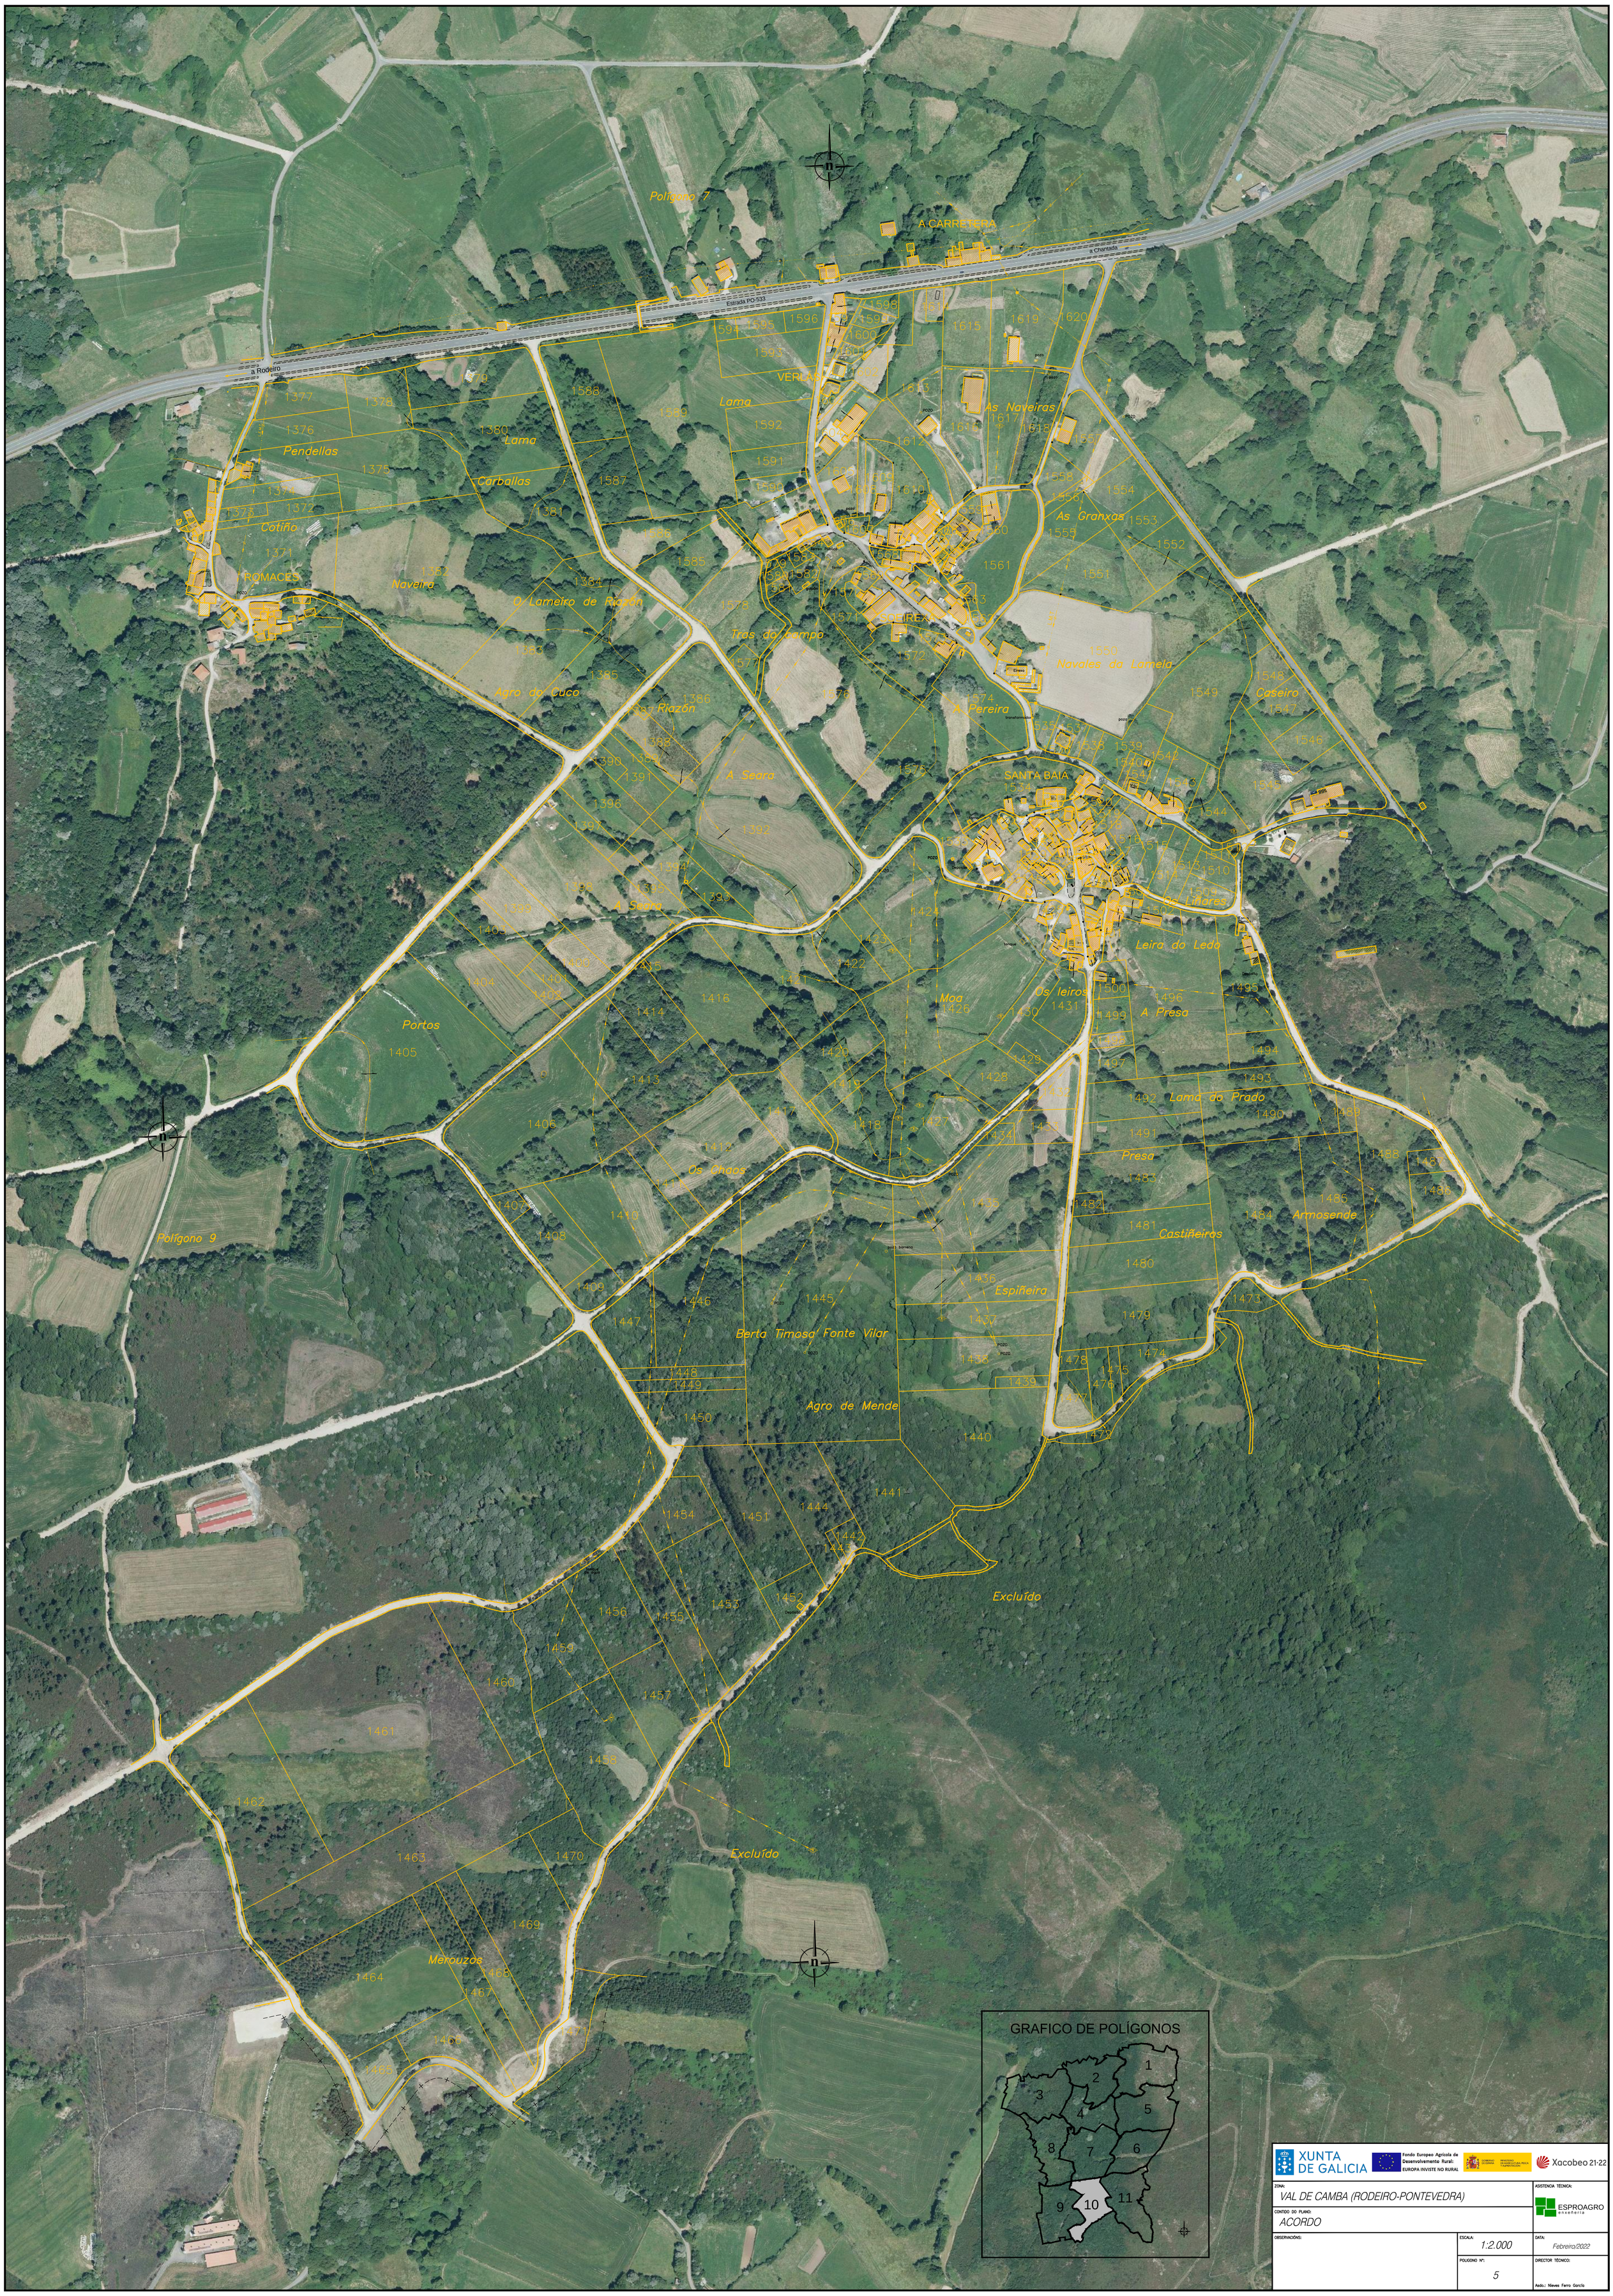
Polígono 7
A CARRETERA
a Chantada
Estrada PO-533
a Rodeiro
VERLAS
Lama
As Naveiras
Pendellas
Carballas
Cotiño
As Granxas
ROMACES
Naveira
O Lameiro de Riazón
Tras do campo
SOEIREX
Navales da Lamela
Agro do Cuco
Riazón
A Pereira
Caseiro
SANTA BAIA
A Seara
Os Liñares
Leira do Ledo
Portos
Moa
Os leiros
A Presa
Lama do Prado
Presa
Os Chaos
Polígono 9
Castiñeiros
Armosende
Espiñeira
Berta Timosa Fonte Vilar
Agro de Mende
Excluído
Merouzos
GRAFICO DE POLÍGONOS
1
2
3
4
5
6
7
8
9
10
11
XUNTA DE GALICIA
Fondo Europeo Agrícola de Desenvolvemento Rural: EUROPA INVISTE NO RURAL
Xacobeo 21-22
ZONA:
VAL DE CAMBA (RODEIRO-PONTEVEDRA)
ASISTENCIA TÉCNICA:
ESPROAGRO ingeniería
CONTIDO DO PLANO:
ACORDO
OBSERVACIÓNS:
ESCALA:
1:2.000
DATA:
Febreiro/2022
POLIGONO Nº:
5
DIRECTOR TÉCNICO:
Asdo.: Nieves Ferro García