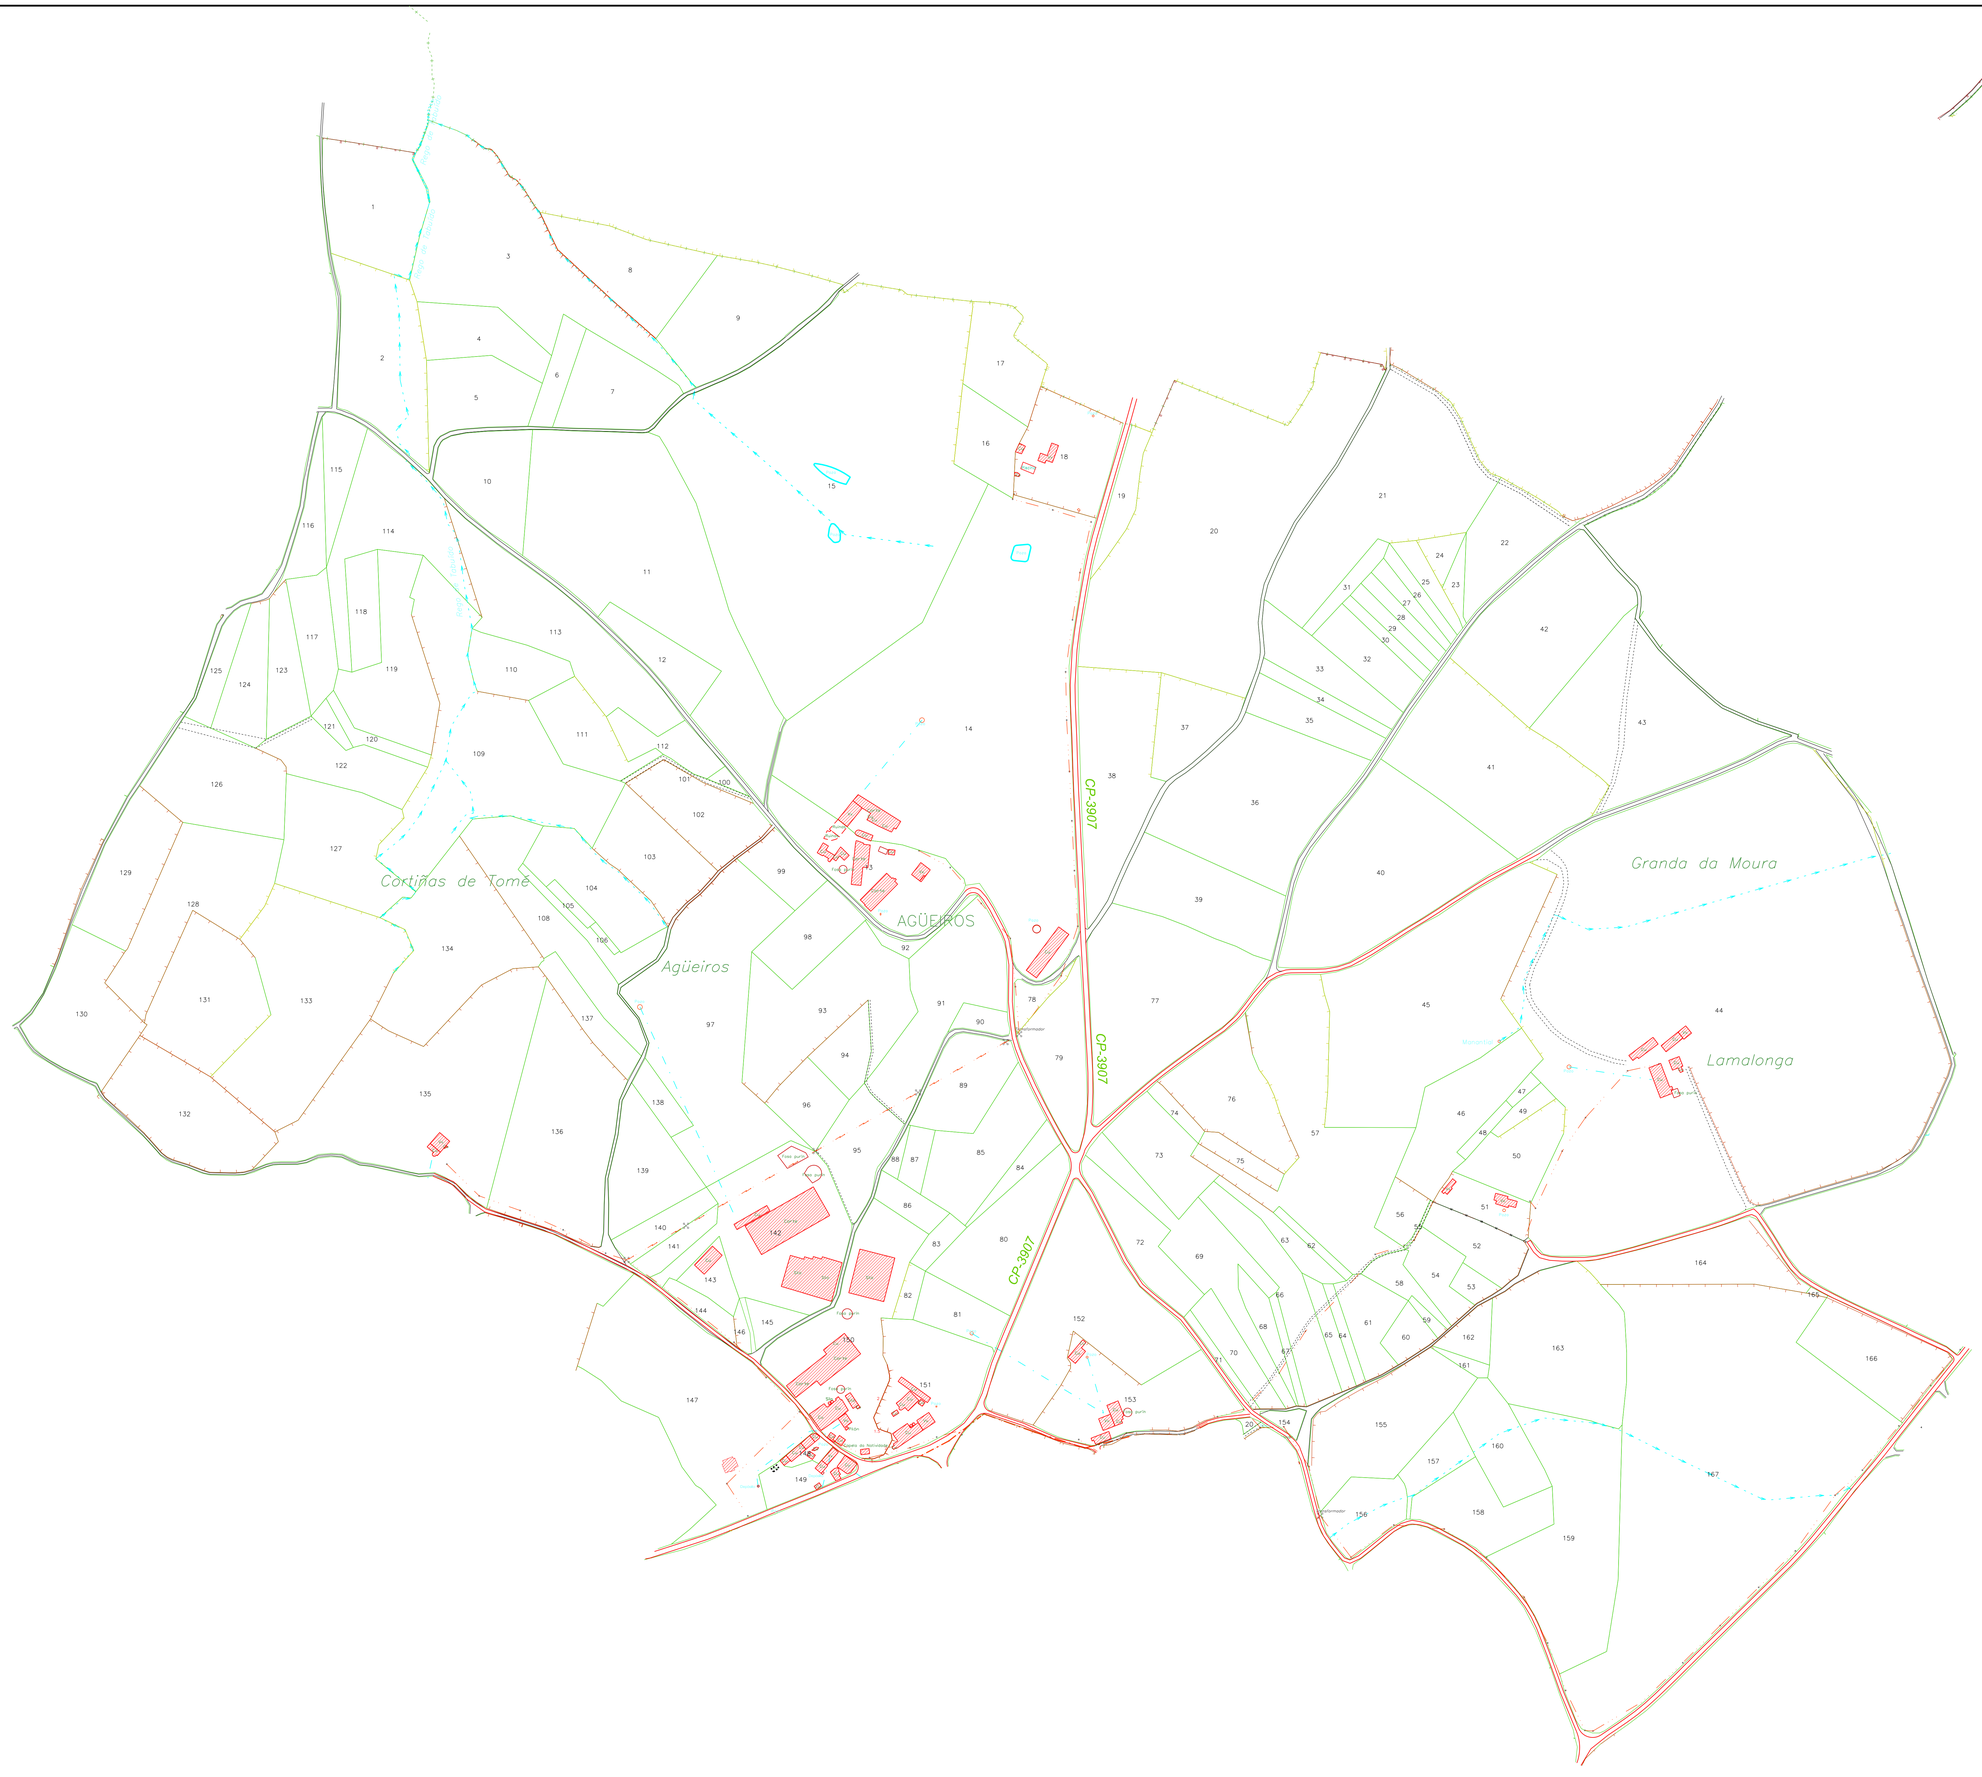

SIGNOS CONVENCIONAIS

- Estrada ou autovía. Fito quilométrico.
- Pista asfaltada.
- Pista de terra.
- Camiño ou corredoira.
- Servidume ou camiño de servizo
- Parede ou muro de pedra.
- Muro tipo Gabia.
- Cerrume aramado.
- Muro de chantos.
- Muro de contención.
- Río.
- Regos.
- Auga en recintos ou balsas.
- Aqueducto subterraneo.
- Presas.
- Fonte. Pozo.
- Revisiro.
- 425,3 Curvas de nivel. Cota.
- Curvas de depresión.
- Vértice xeodésico 1, 2 , 3 Orde.
- Ribazo (medido polo pé).
- Ribazo (medido pola cabeza).
- Seba.
- Limite da parcela.
- Edificio Rellevoso.
- Edificio vivenda.
- En construción. Edificio en construción.
- Forno ou cabacéiro. Hórreo ou cabacéiro.
- Ruinas Edificio en ruinas.
- Cubierto ou alboió.
- Invernadeiro.
- Limite de provincia.
- Limite de concello.
- Limite de parroquia.
- Limite poligono.
- Transf. Transformador.
- Poste electrico.
- Poste telefónico.
- Torreta electrica.
- Tendido eléctrico baixa tensión.
- Tendido eléctrico media tensión.
- Tendido telefónico.

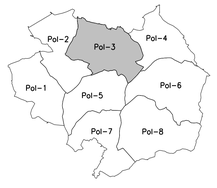

XUNTA DE GALICIA
CONSELLERÍA DO MEDIO RURAL
DIRECCIÓN XERAL DE DESENVOLVEMENTO RURAL

PROXECTO COFINANCIADO
FEADER 2007 - 2013
EUROPA INVISTE NO RURAL

galicia

PLANOS PARCELARIOS E ALTIMÉTRICOS DA PARROQUIA DE: SAN FIZ DE PAZ (OUTEIRO DE REI - LUGO)

ZONA: SAN FIZ DE PAZ (T.M. OUTEIRO DE REI)

PLANO:	Nº:	ESCALA	PROVINCIA	DATA	REALIZADO POR:
PARCELARIO POLÍGONO 3	5 de 18	1:2000	LUGO	XANEIRO 2016	LAGARES OCA

OBSERVACIONS:

- Parcelas da Nº 1 a 167.