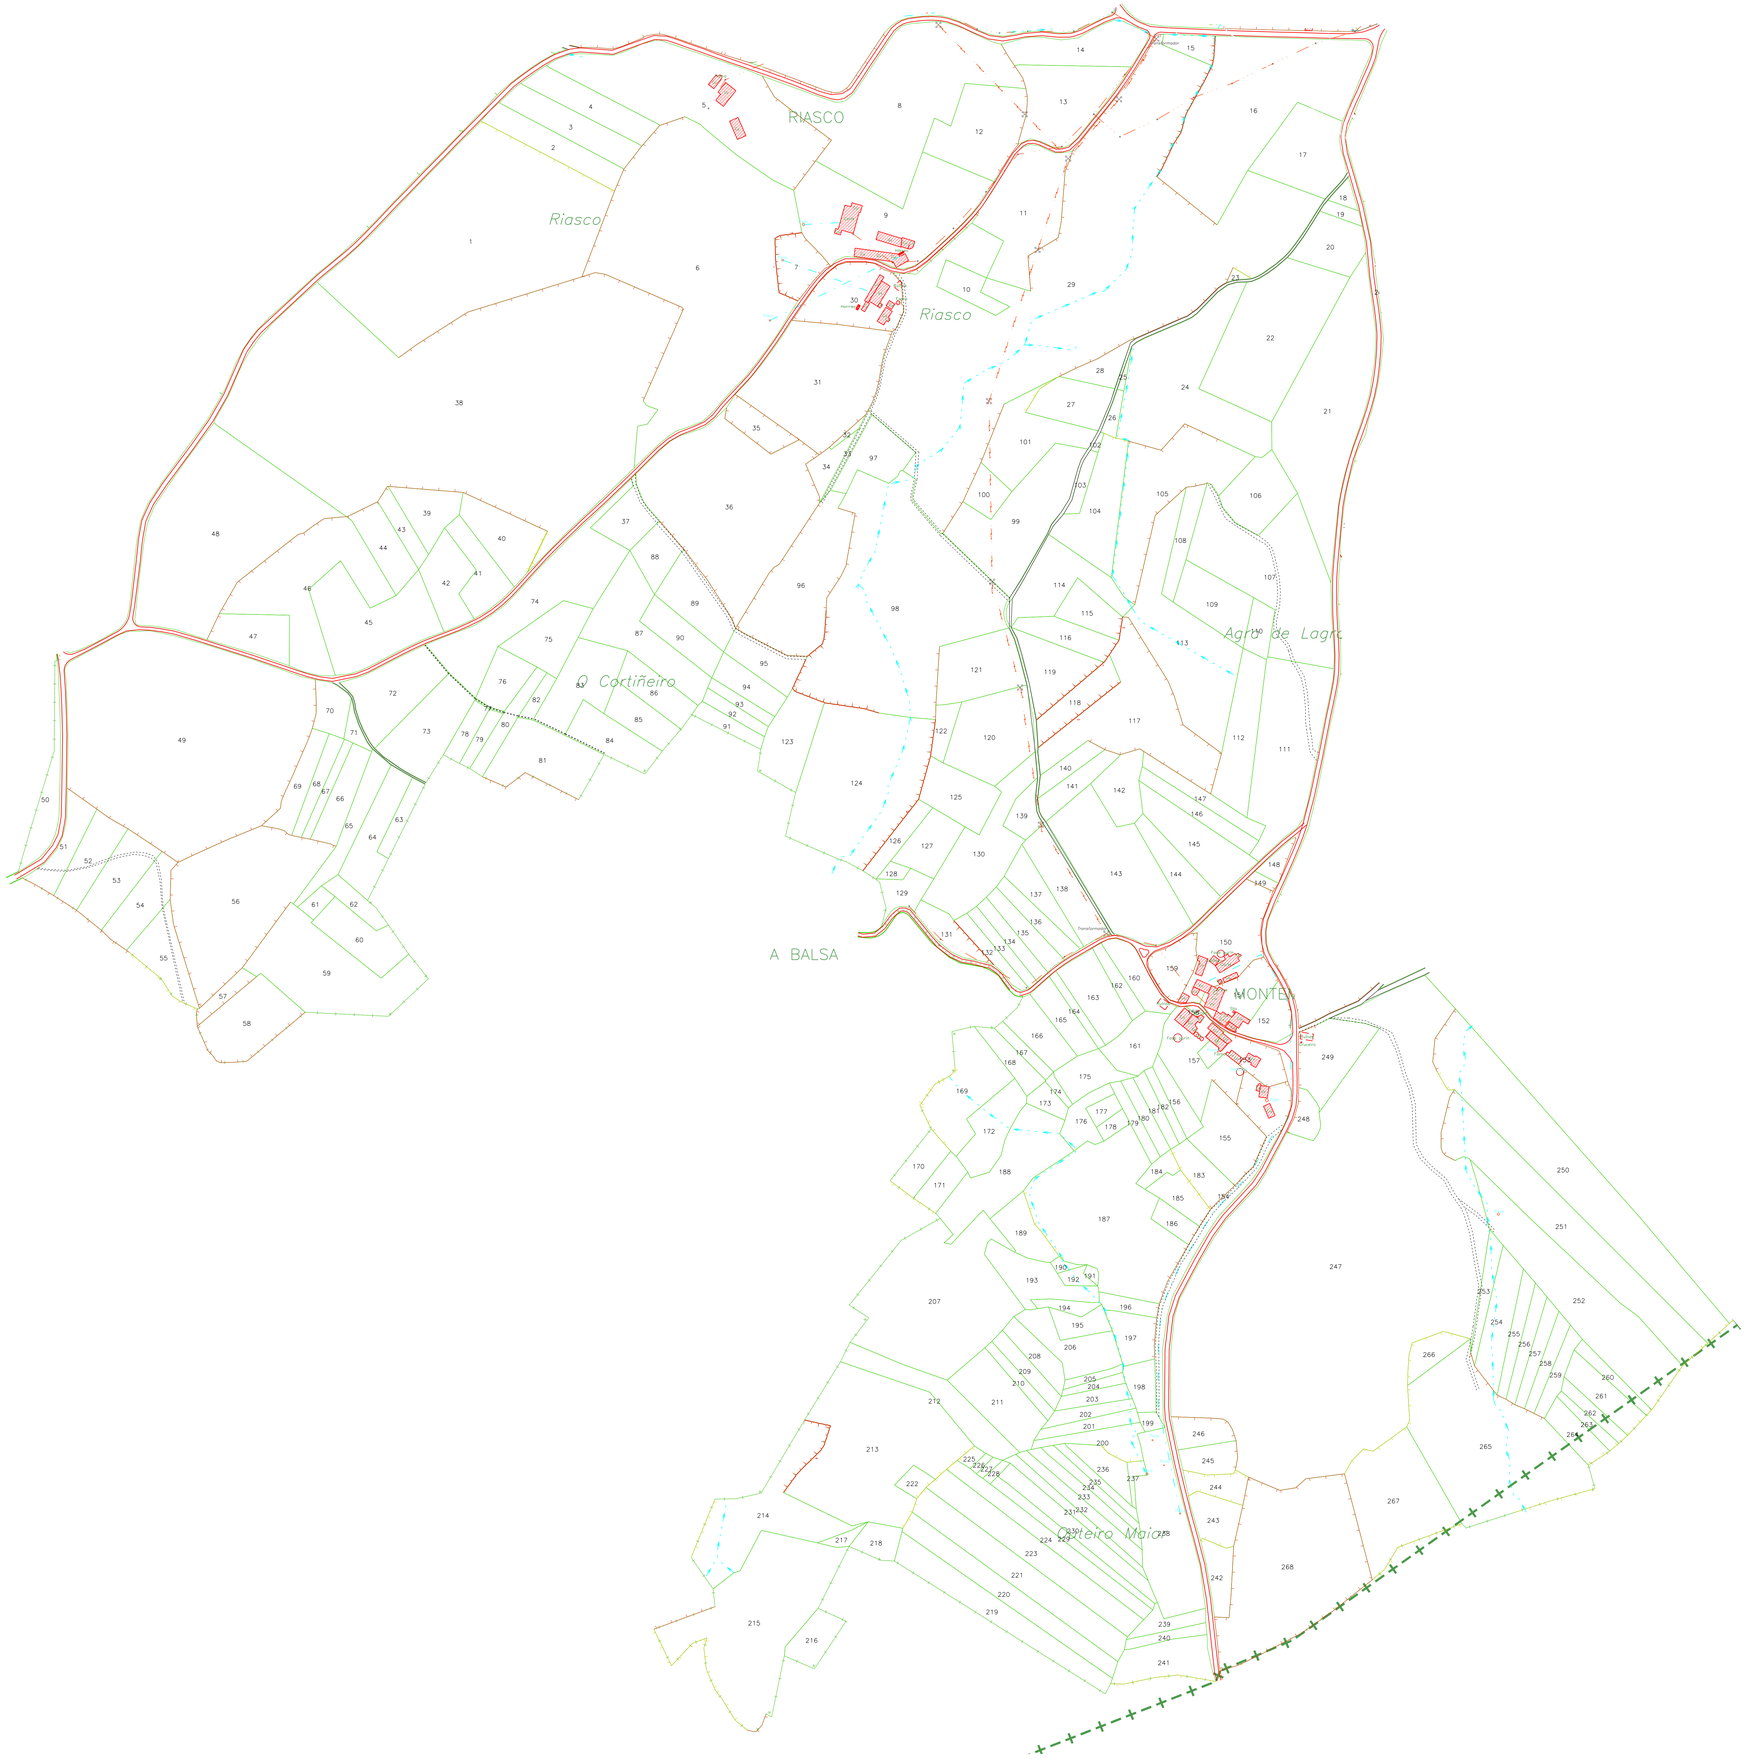

SIGNOS CONVENCIONAIS

- Estrada ou autovía. Fito quilométrico.
- LU-115 — Pista asfaltada.
- Pista de terra.
- Camiño ou corredoira.
- Servidume ou camiño de servizo
- Parede ou muro de pedra.
- Muro tipo Gabia.
- Cerrume aramado.
- Muro de chantos.
- Muro de contención.
- Ribazo (medido polo pé).
- Ribazo (medido pola cabeza). Sebe.
- Limite da parcela.
- Edificio Relevoso.
- Edificio vivenda.
- En Construc. — Edificio en construción.
- Cabaleiro — Hórreo ou cabaleiro.
- Ruinas — Edificio en ruínas.
- Cu. — Cubierto ou alboio.
- Invernadeiro.
- Río.
- Regos.
- Augas en recintos ou balsas.
- Acueducto subterraneo.
- Presas.
- Fonte. Pozo.
- Resistro.
- 625,5 — Curvas de nivel. Cota.
- Curvas de depresión.
- Vértice xeodésico 1, 2, 3 Orde.
- Límite de provincia.
- Límite de concello.
- Límite de parroquia.
- Límite polígono.
- Transf. — Transformador.
- Poste eléctrico.
- Poste telefónico.
- Torreta eléctrica.
- Tendido eléctrico baixa tensión.
- Tendido eléctrico media tensión.
- Tendido telefónico.

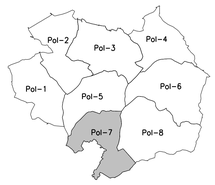

XUNTA DE GALICIA
CONSELLERÍA DO MEDIO RURAL
DIRECCIÓN XERAL DE DESENVOLVEMENTO RURAL

PROGRAMA DE DESENVOLVEMENTO RURAL FEADER 2007 - 2013
EUROPA INVISTE NO RURAL

galicia

PLANOS PARCELARIOS E ALTIMÉTRICOS DA PARROQUIA DE: SAN FIZ DE PAZ (OUTEIRO DE REI - LUGO)

ZONA: SAN FIZ DE PAZ (T.M. OUTEIRO DE REI)

PLANO:	Nº:	ESCALA	PROVINCIA	DATA	REALIZADO POR:
PARCELARIO POLÍGONO 7	9 de 18	1:2000	LUGO	XANEIRO 2016	LAGARES OCA

OBSERVACIONS:

- Parcelas da Nº 1 a 268.