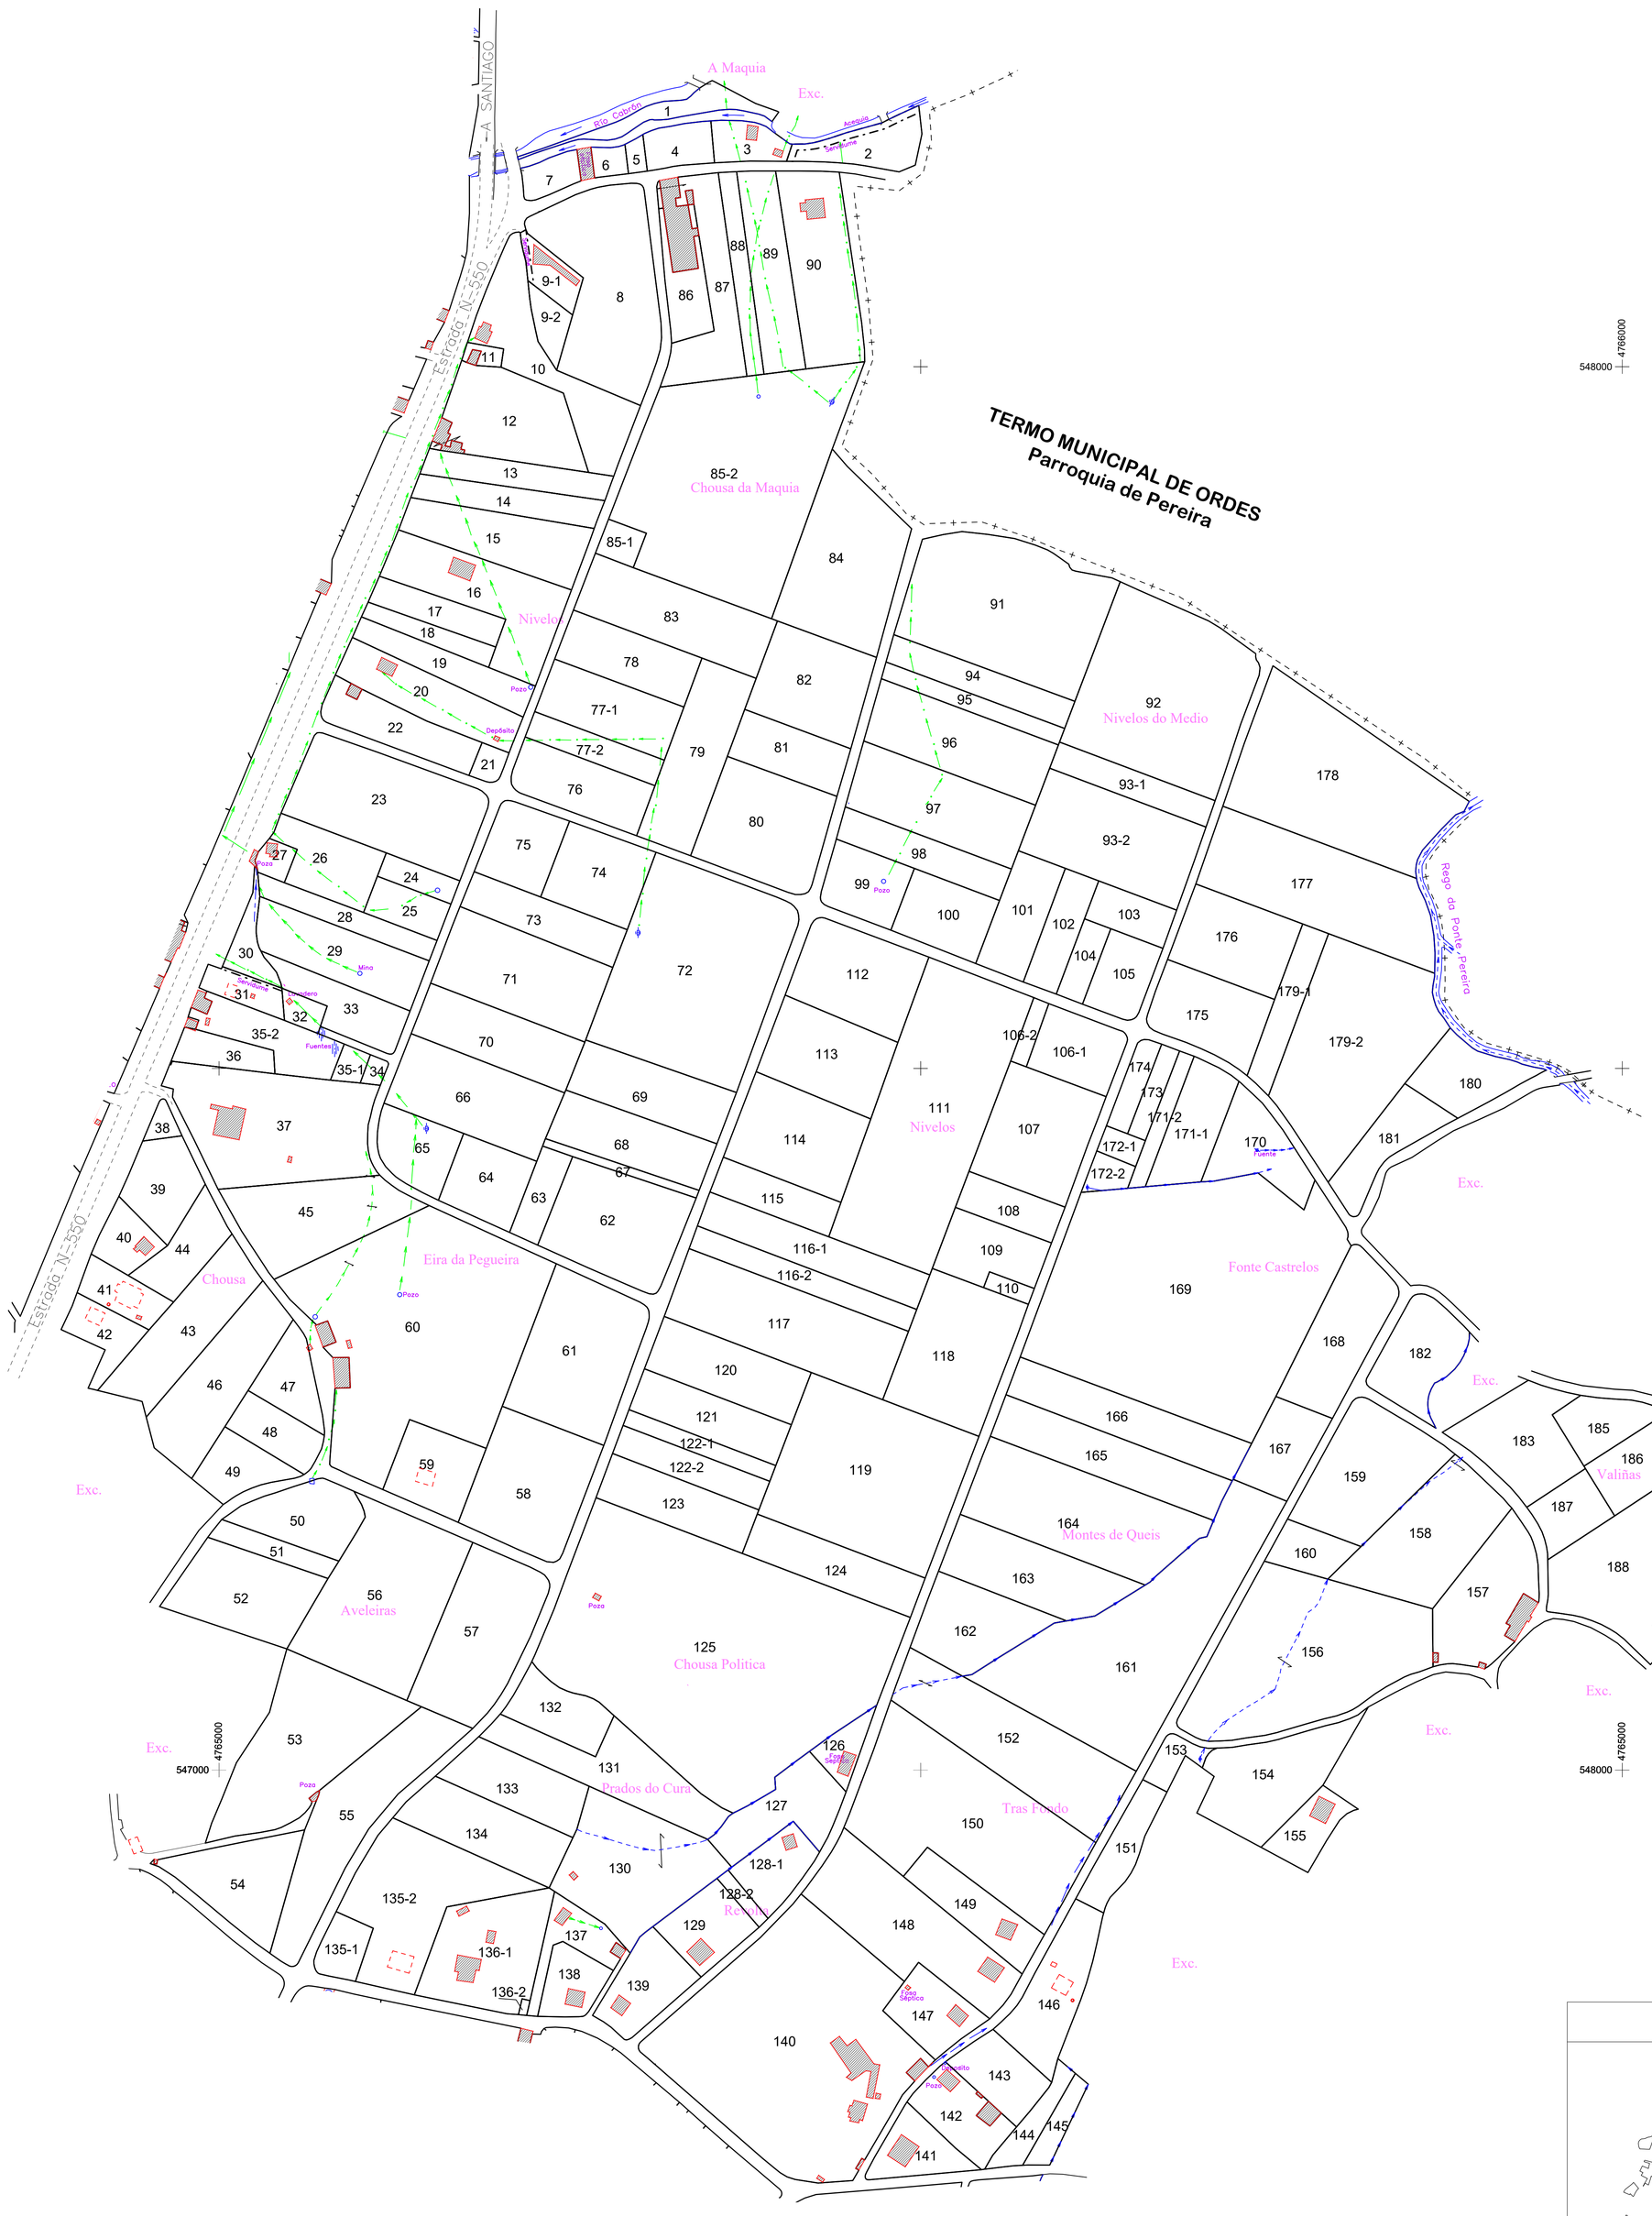

DISTRIBUCIÓN POLÍGONOS

Coordenadas U.T.M. Fuso: 29N ETRS89

FINCAS ACORDO
SERVIDUME
LÍNA ELÉCTRICA
REGO
RIO
AUGAS SUBTERRÁNEAS

XUNTA DE GALICIA
CONSELLERÍA DO MEDIO RURAL
Dirección Xeral de Desenvolvemento Rural

Fondo Europeo Agrícola de Desenvolvemento Rural: Europa inviste no Rural

FASE: FIRMEZA ACORDO

ZONA: SANTA CRUZ DE MONTAOS

CONCELLO: ORDES

PROVINCIA: A CORUÑA

ESCALA: 1/2.000

POLÍGONO: 1

DATA: MARZO 2021

OBSERVACIÓNS:

DO PREDIO 1 AO 188. NON EXISTE O PREDIO 184

Xacobeo 2021

galicia