



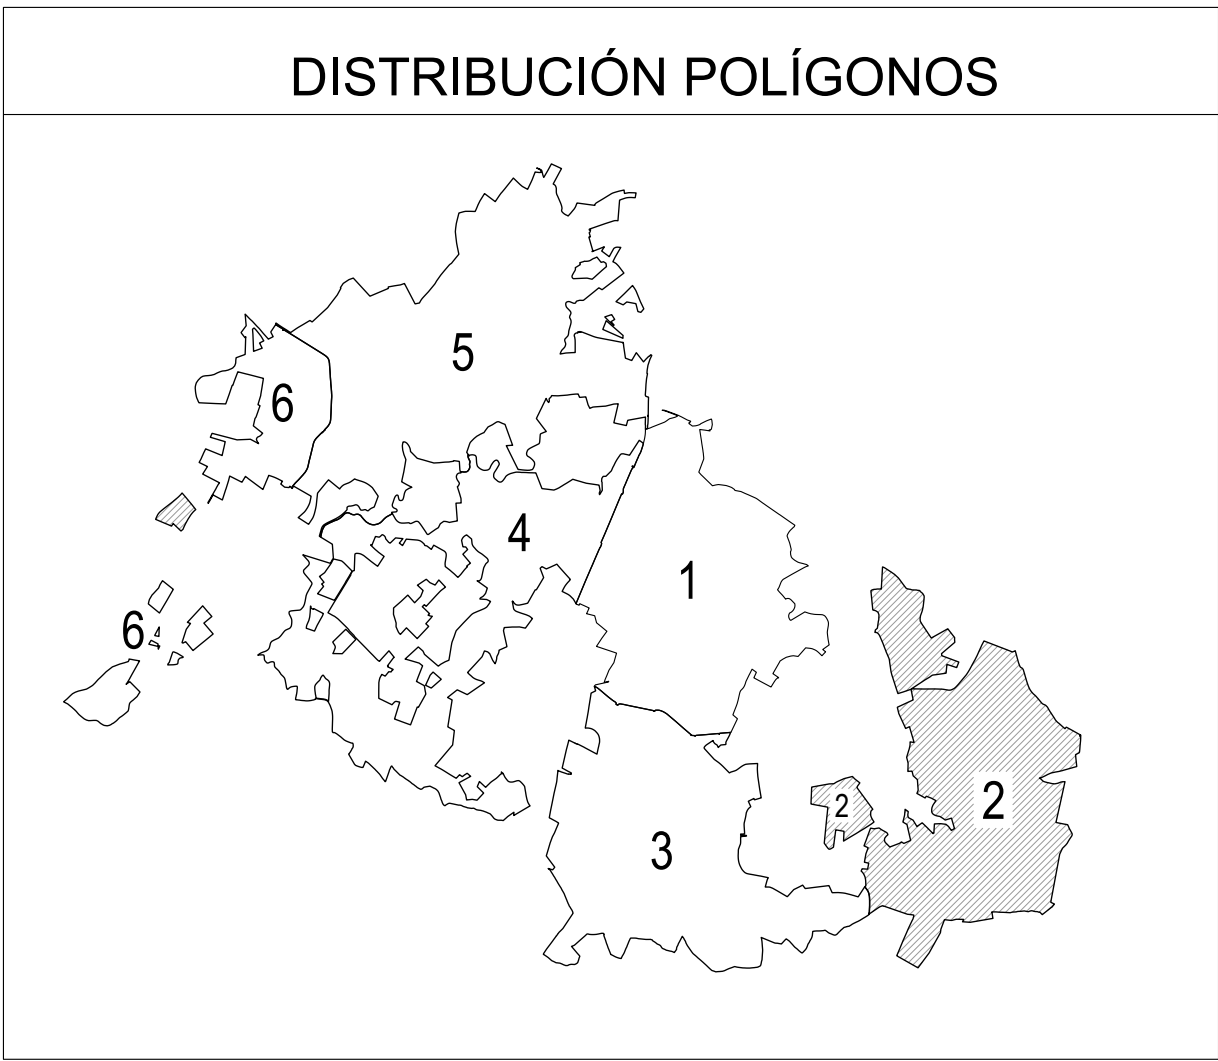

Coordenadas U.T.M. Fuso: 29N ETRS89

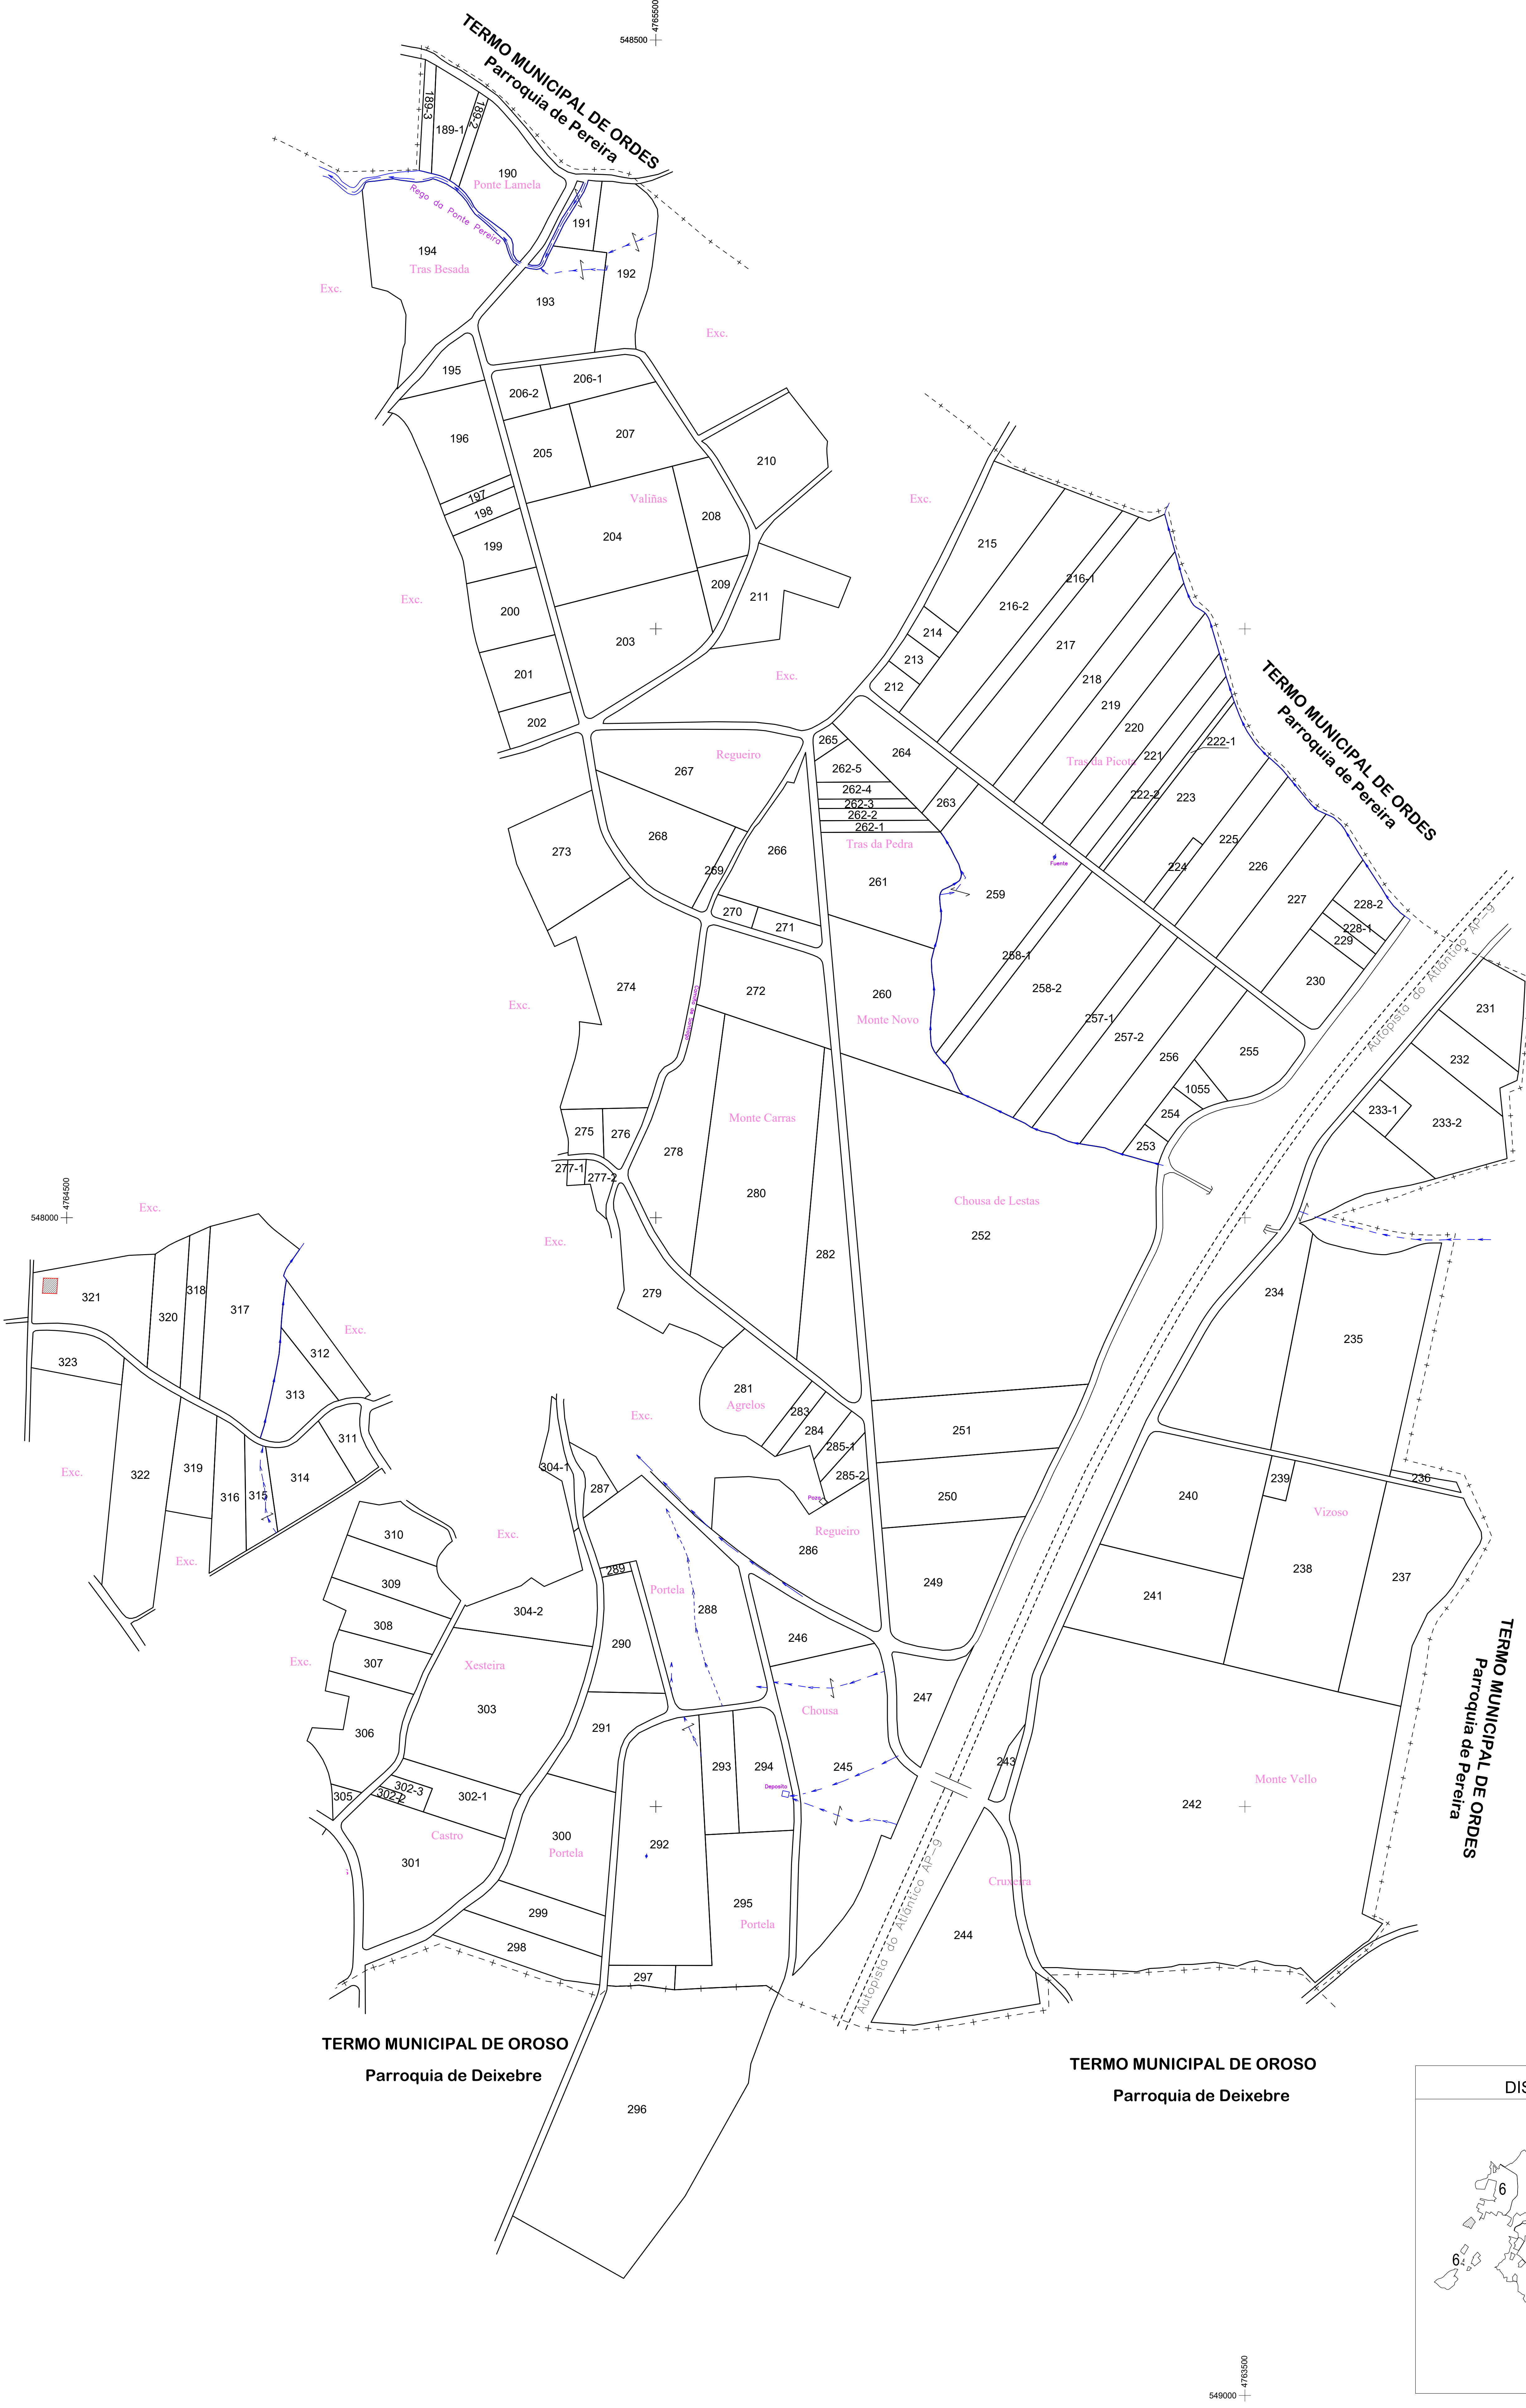

XUNTA DE GALICIA

CONSELLERÍA DO MEDIO RURAL

Directión Xeral de Planificación Rural



Fondo Europeo Agrícola de Desenvolvemento Rural

Europa inviste no Rural

FASE:

FIRMEZA ACORDO

ZONA:

SANTA CRUZ DE MONTAOS

CONCELLO:

ORDES

PROVINCIA:

A CORUÑA

ESCALA:

1/2.000

POLIGONO:

2


DATA:

MARZO 2021

OBSERVACIÓNS:

DO PREDIO 189 AO 323 E O 1055. NON EXISTE O PREDIO 248



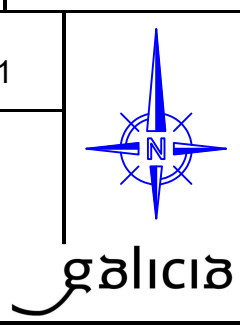

FINCAS ACORDO

SERVIDUME

LÍNEA ELÉCTRICA

REGO

RIO

AGUAS SUBTERRÁNEAS