


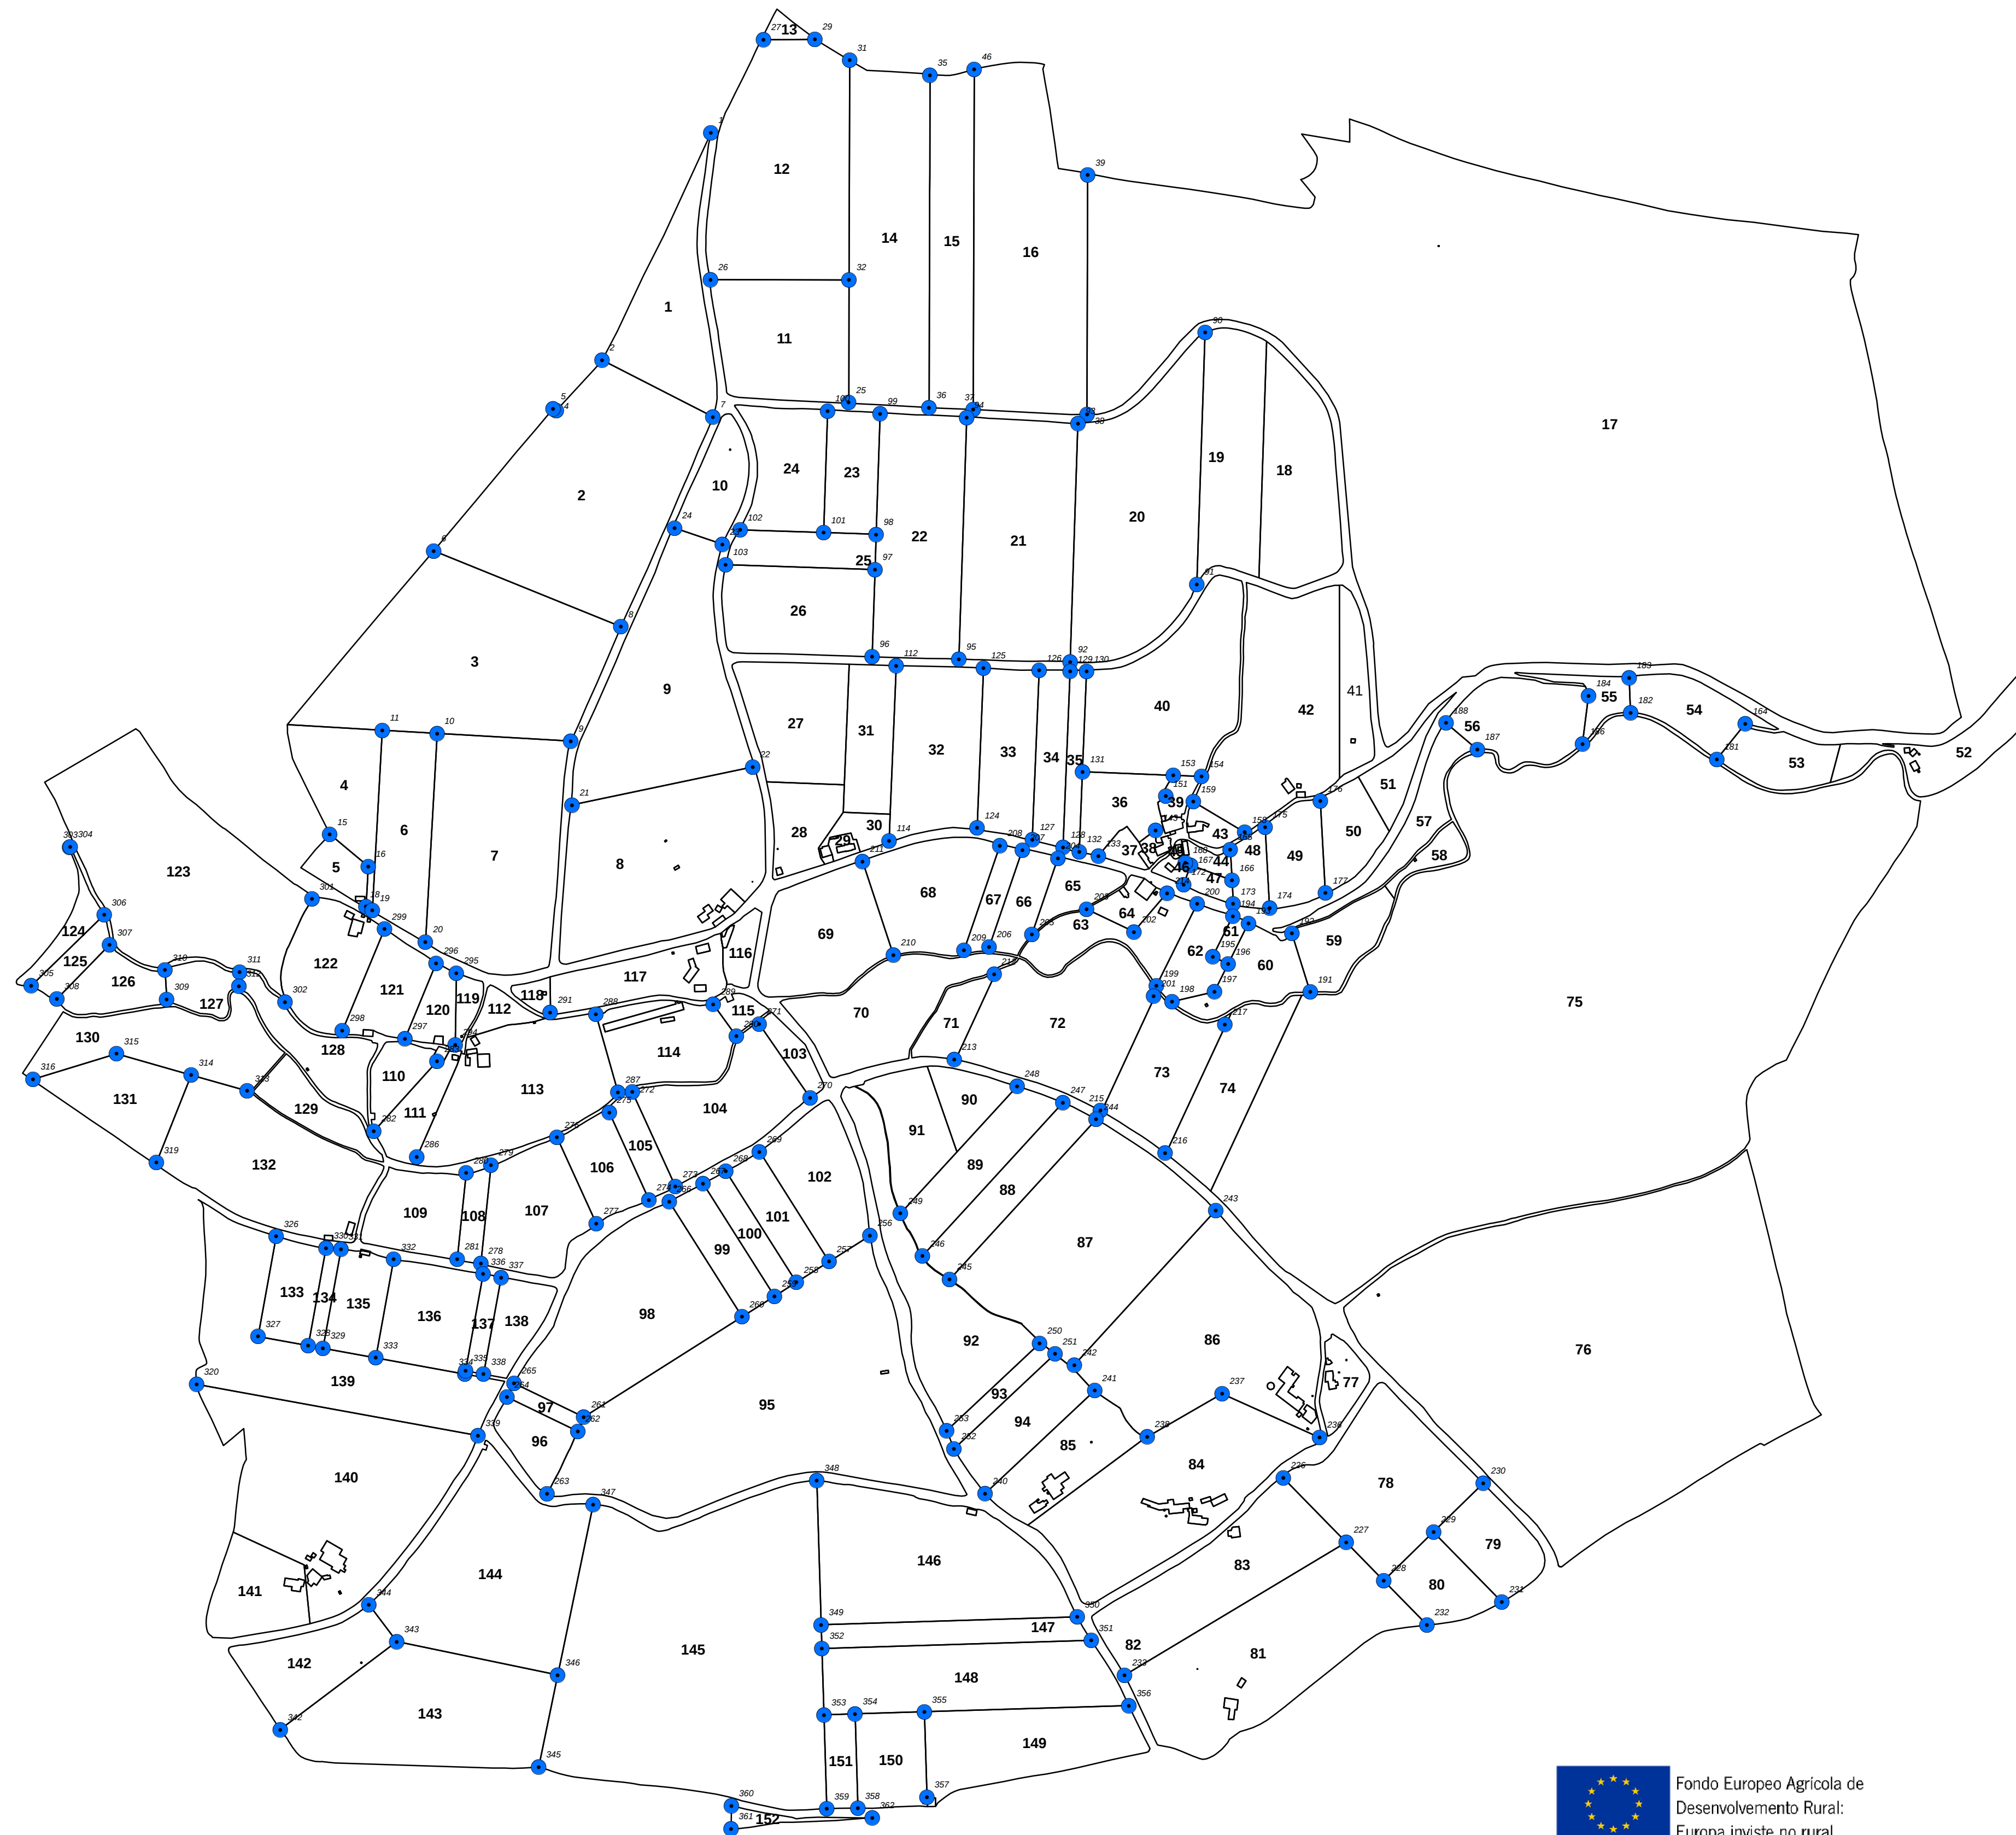

LEND

FINCAS

REPLANTEO MARCOS

UTM ETRS - 89

0 50 100 200 Metros

Precisión 0.25 m

Fondo Europeo Agrícola de
Desenvolvemento Rural:
Europa inviste no rural

XUNTA DE GALICIA
CONSELLERÍA DO MEDIO RURAL
Dirección Xeral de Desenvolvemento Rural

ZONA REESTRUTURACIÓN PARCELARIA
SANTO ESTEVO DE POL (POL-LUGO)

XULLO 2020

PLANO REPLANTEO MARCOS

REPLANTEO DOS MARCOS CONFORME ACORDO
E MODIFICACIÓNS ACTUAIS
Pendiente colocación marcos das modificacións en trámite

ESCALA

1:5.000