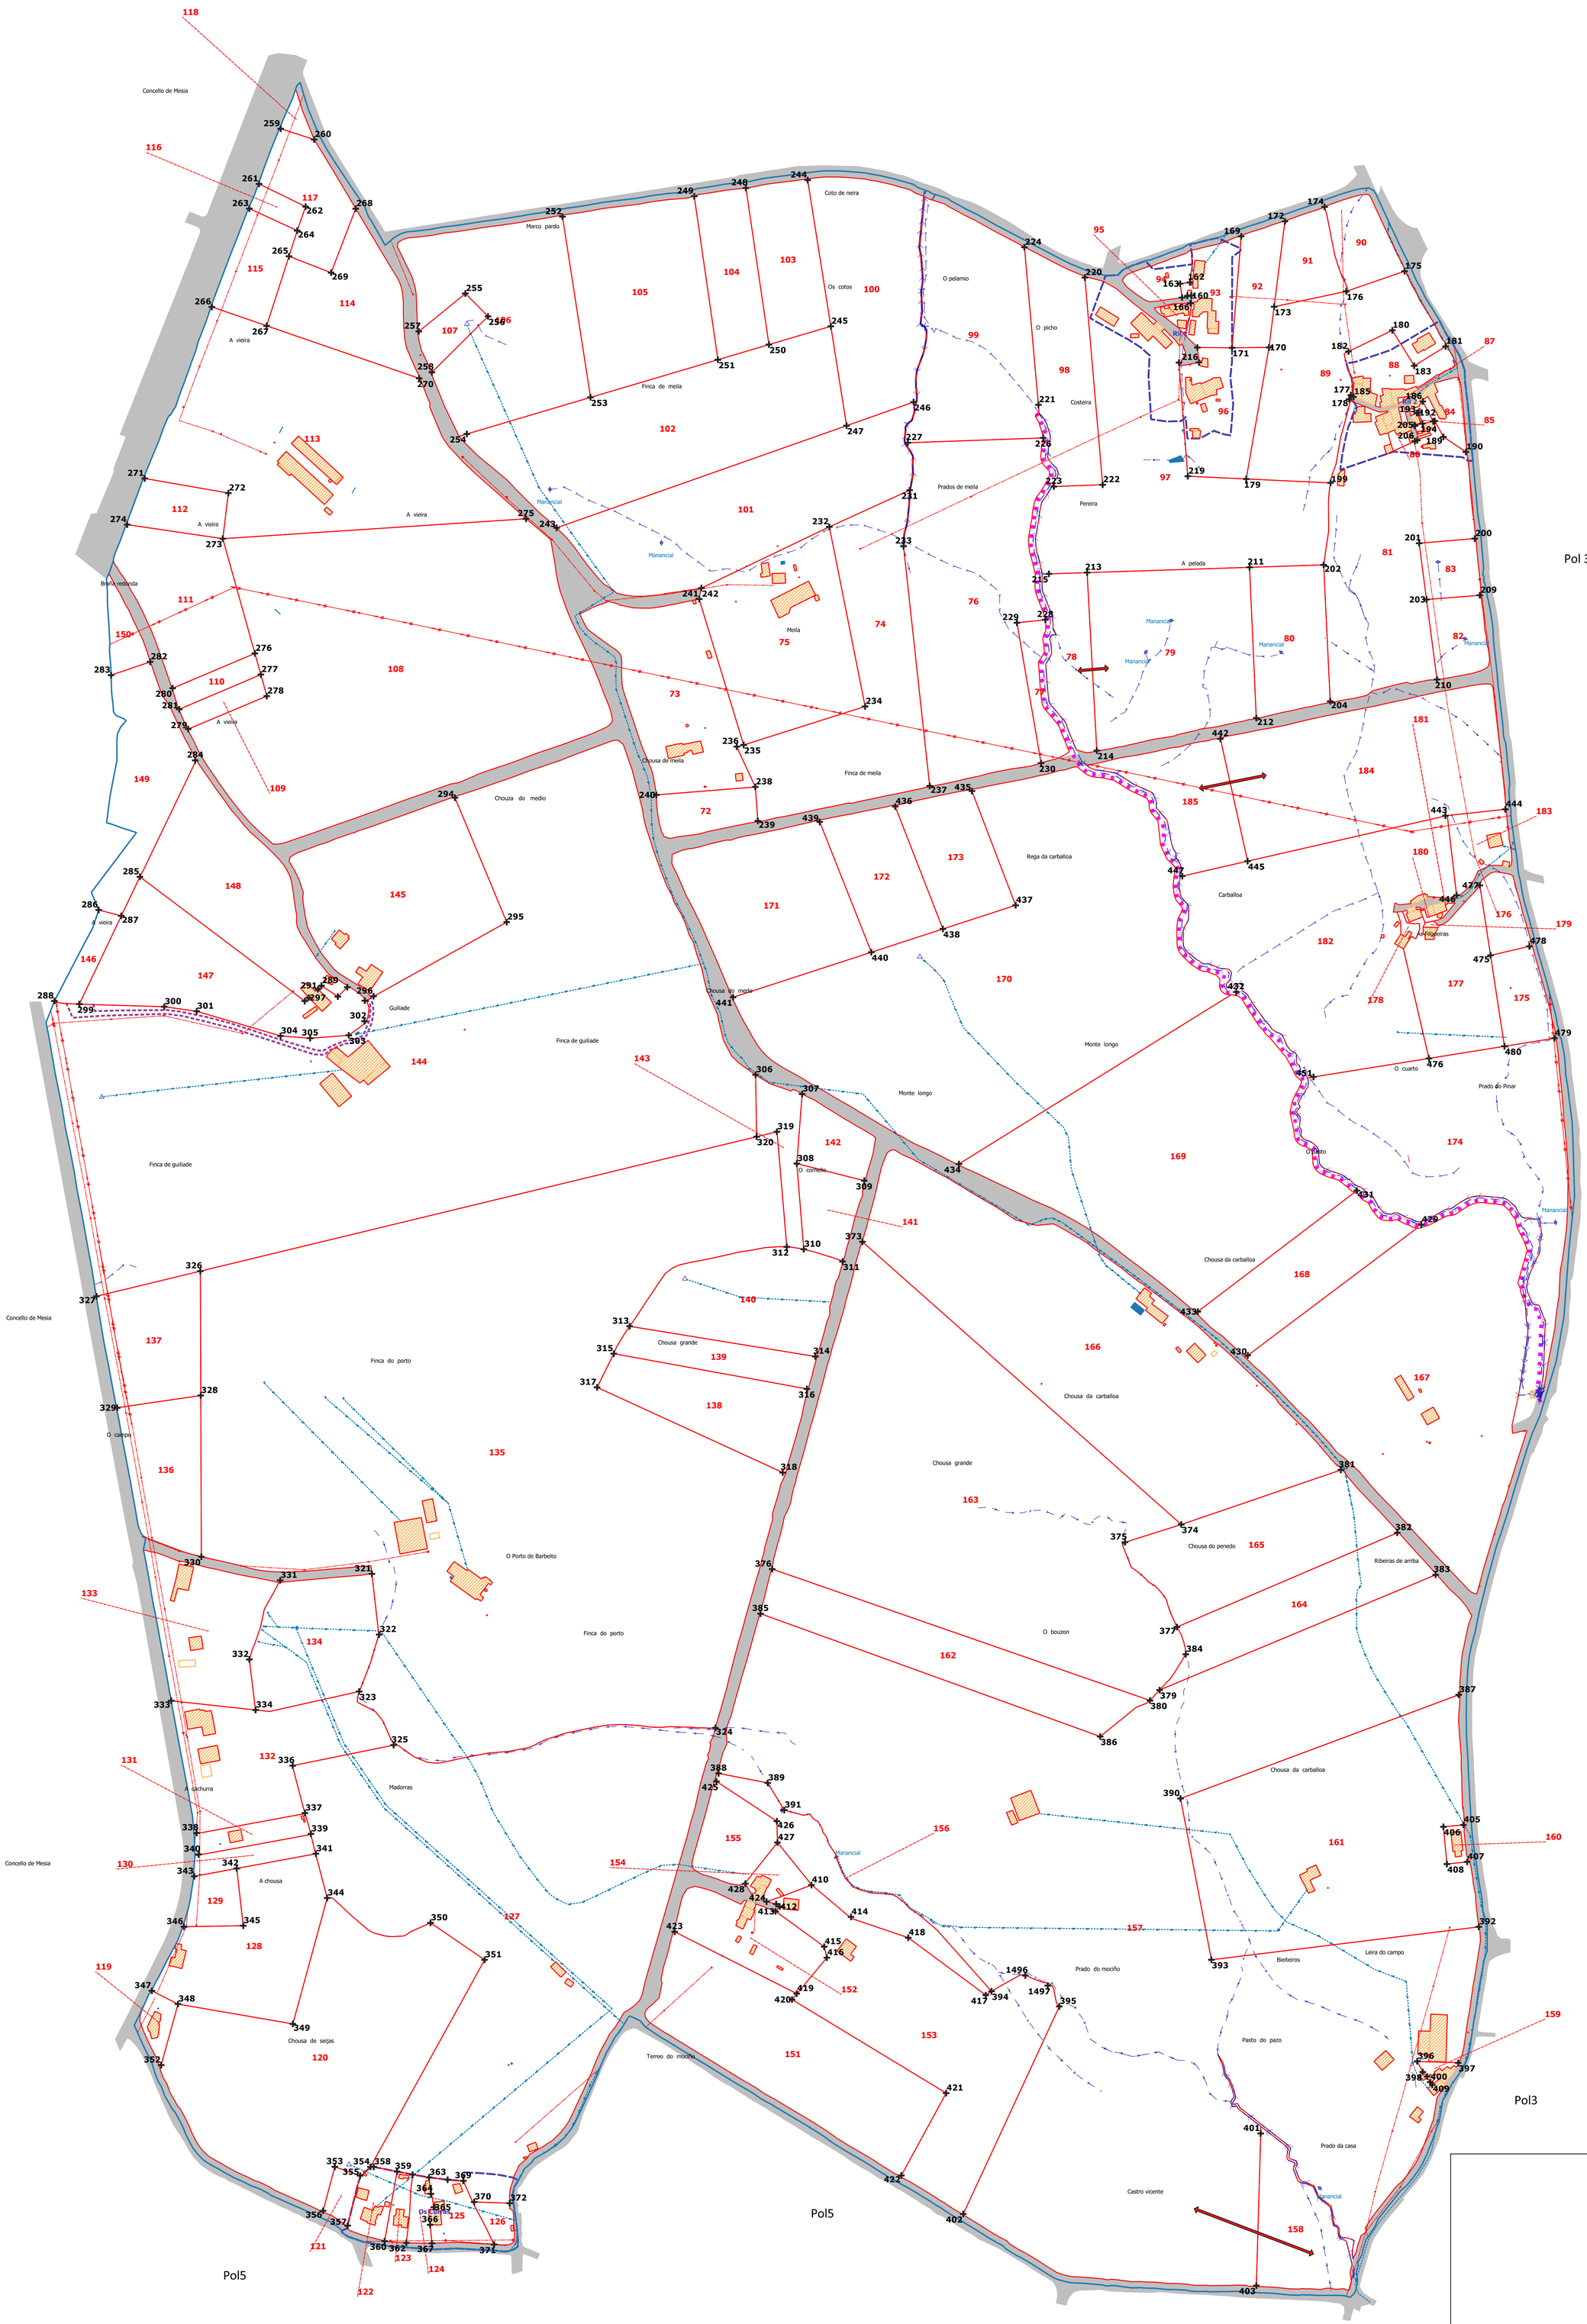
LENDA
Polígono
Fincas Reemplazo
Construccións
Regos e Canles
Traídas
Albercas e Depósitos
Manancial
Liña Eléctrica
Liña Eléctrica
Postes
Servidume
Senda
Dominio Público
Solo Núcleo Rural
Natureza dos Bens
Textos
MARCOS POL-2
Pol 3
Pol3
Pol3
Pol5
Pol5
Pol5
Concello de Mesia
Coto de neira
Marco pardo
Os cotos
O pelamio
O picho
Costeira
Pereira
Prados de meila
Finca de meila
A vieira
A pelada
Meila
Chousa de meila
Chouza do medio
Rega da carballoa
Carballoa
Guiliade
Finca de guiliade
Monte longo
O cuarto
Prado do Pinar
O porto
O cornello
Chousa da carballoa
Chousa grande
Finca do porto
O campo
O Porto de Barbeito
O bouzon
Chousa do penedo
Ribeiras de arriba
Madorras
A cachurra
A chousa
Chousa de seijas
Os Estanos
Bieiteiros
Leira do campo
Prado do mocifio
Pasto do pazo
Terreo do mocifio
Prado da casa
Castro vicente
Manancial
XUNTA DE GALICIA
CONSELLERÍA DO MEDIO RURAL
GOBIERNO DE ESPAÑA
MINISTERIO DE AGRICULTURA, PESCA Y ALIMENTACIÓN
Fondo Europeo Agrícola de Desenvolvemento Rural: Europa inviste no rural
Nome da zona: SAN SALVADOR DE BARBEITO (VILASANTAR)
Provincia: A CORUÑA
Escala: 1:2.000
Polígono: 2
Data: DECEMBRO 2019
Fase: EXECUCIÓN REPLANTEO
N
COORDENADAS U.T.M. ETRS-89 FUSO:29 FINCAS: 72 A 185
Director Técnico:
D. CARLOS VIVERO TEIJEIRO
Asistencia técnica:
PROYESTEGAL
PROYECTOS Y ESTUDIOS TÉCNICOS DE GALICIA