


## LENDA

- Polígono
- Fincas Reemplazo
- Construccións
- Regos e Canles
- Traídas
- Albercas e Depósitos
- Manancial
- Liña Eléctrica
- Liña Eléctrica
- Postes
- Dominio Público
- Solo Núcleo Rural
- Natureza dos Bens
- Textos
- MARCOS_POL 5

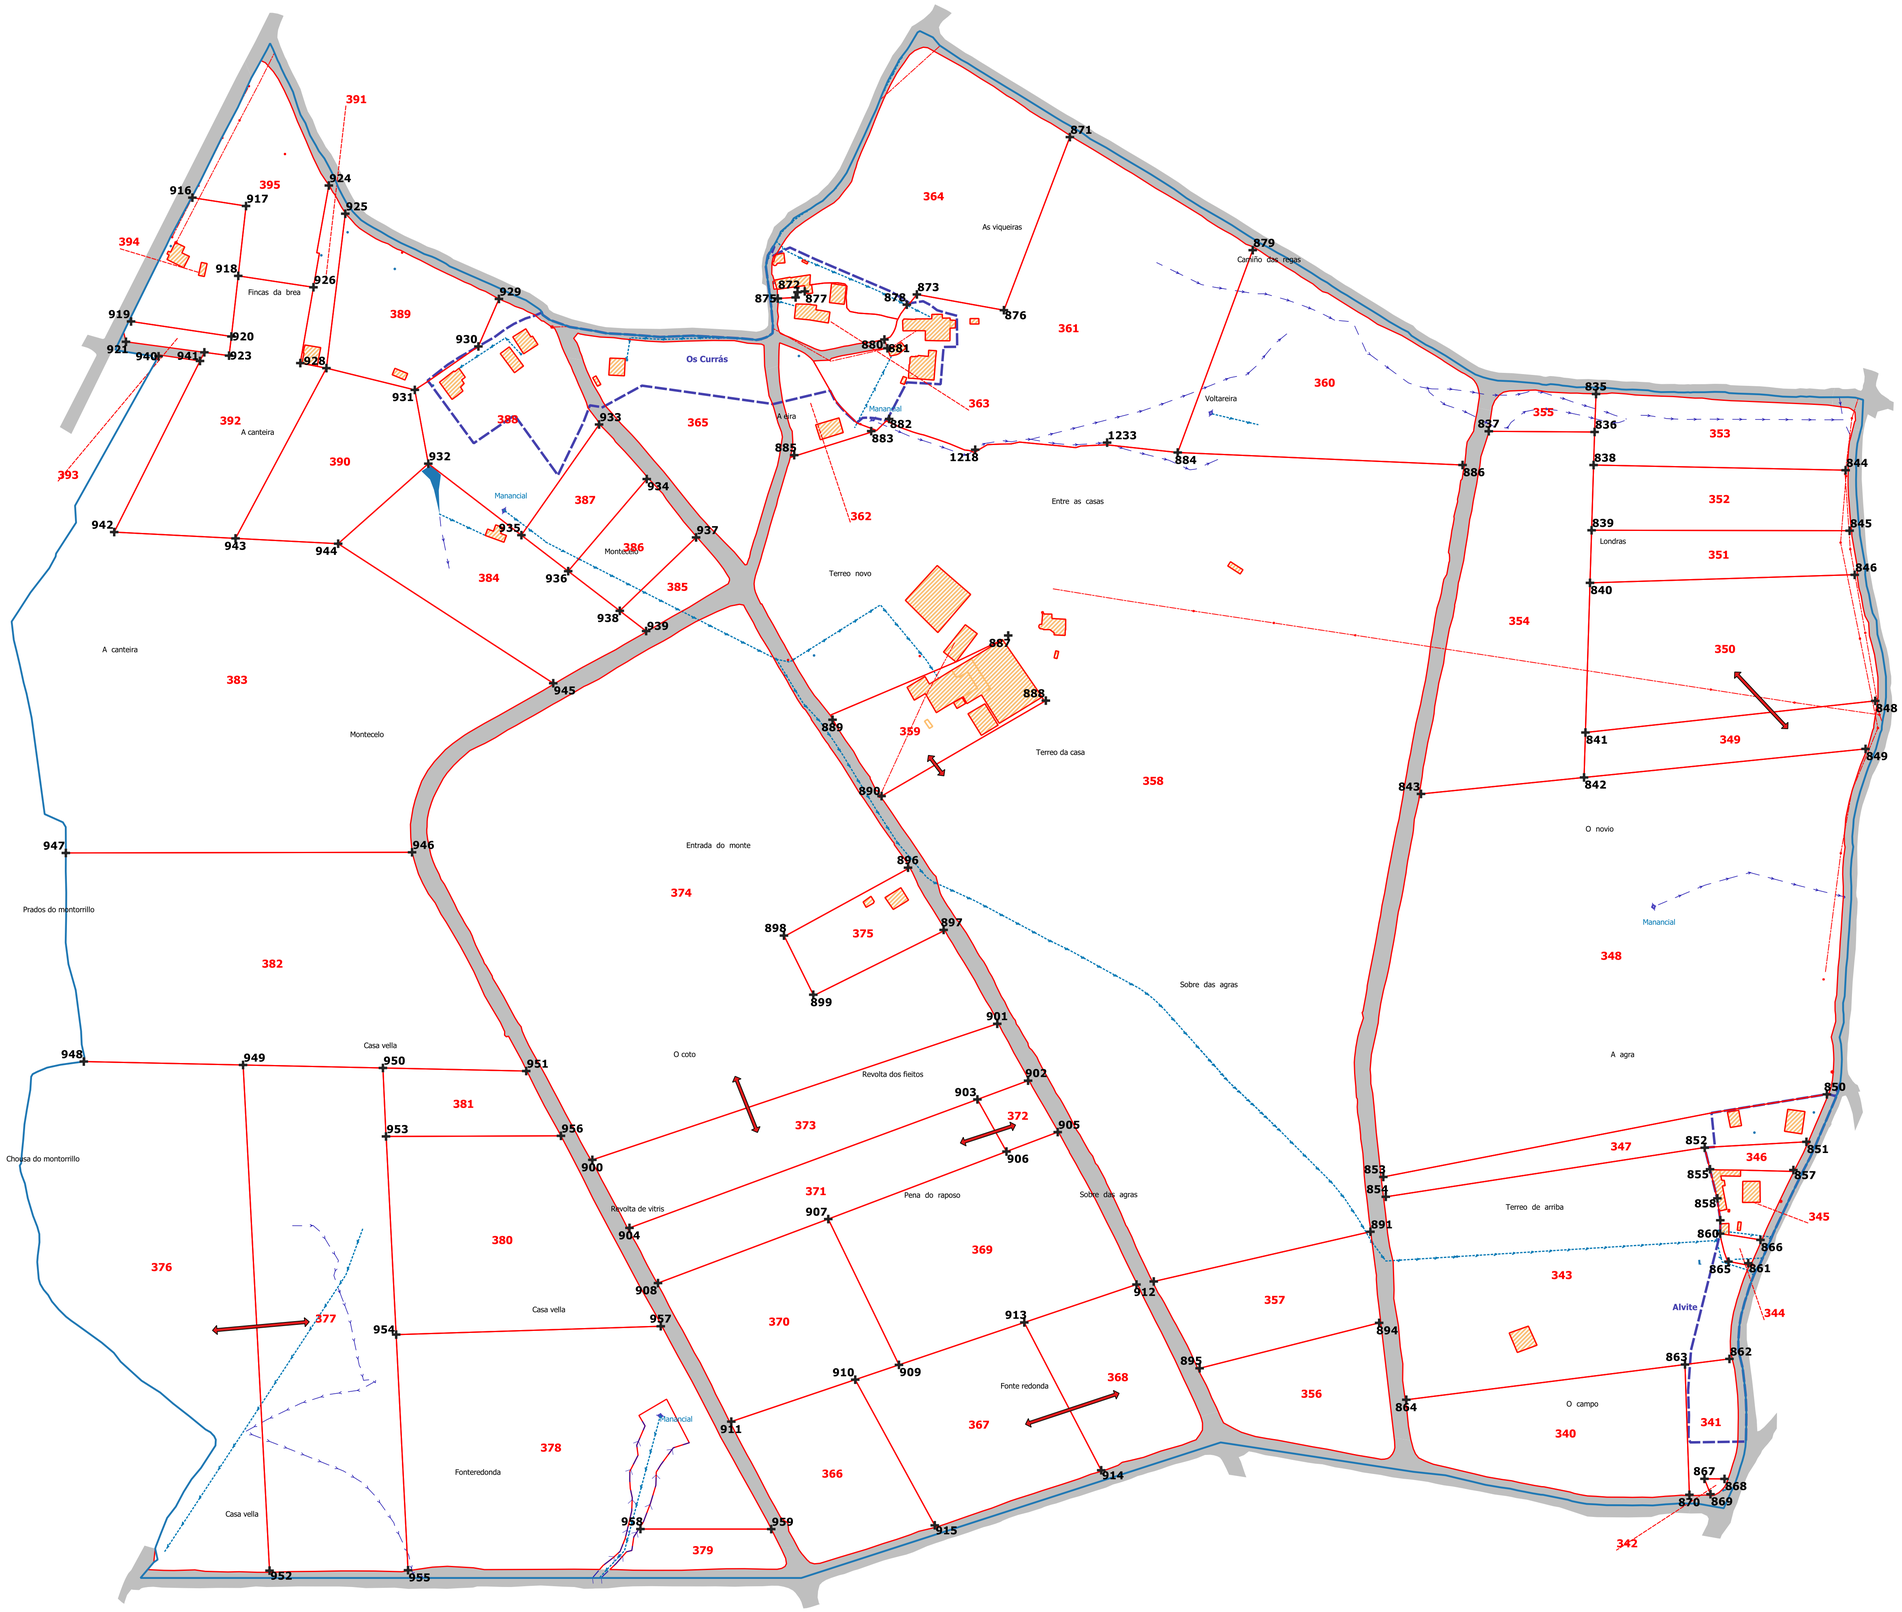


XUNTA DE GALICIA
CONSELLERÍA DO MEDIO RURAL

GOBIERNO DE ESPAÑA — MINISTERIO DE AGRICULTURA, PESCA Y ALIMENTACIÓN

Fondo Europeo Agrícola de Desenvolvimento Rural: Europa inviste no rural

Nome da zona: **SAN SALVADOR DE BARBEITO (VILASANTAR)**
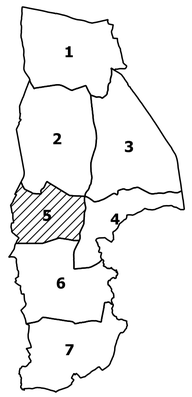
| Provincia: | Escala: | Polígono: | Data: |
|---|---|---|---|
| A CORUÑA | 1:2.000 | 5 | DECEMBRO 2019 |

Fase: **EXECUCIÓN REPLANTEO**

N

COORDENADAS U.T.M. ETRS-89. FUSO :29 FINCAS: 340 A 395

Director Técnico:
**D. CARLOS VIVERO TEIJEIRO**

Asistencia técnica:
PROYESTEGAL
PROYECTOS Y ESTUDIOS TÉCNICOS DE GALICIA