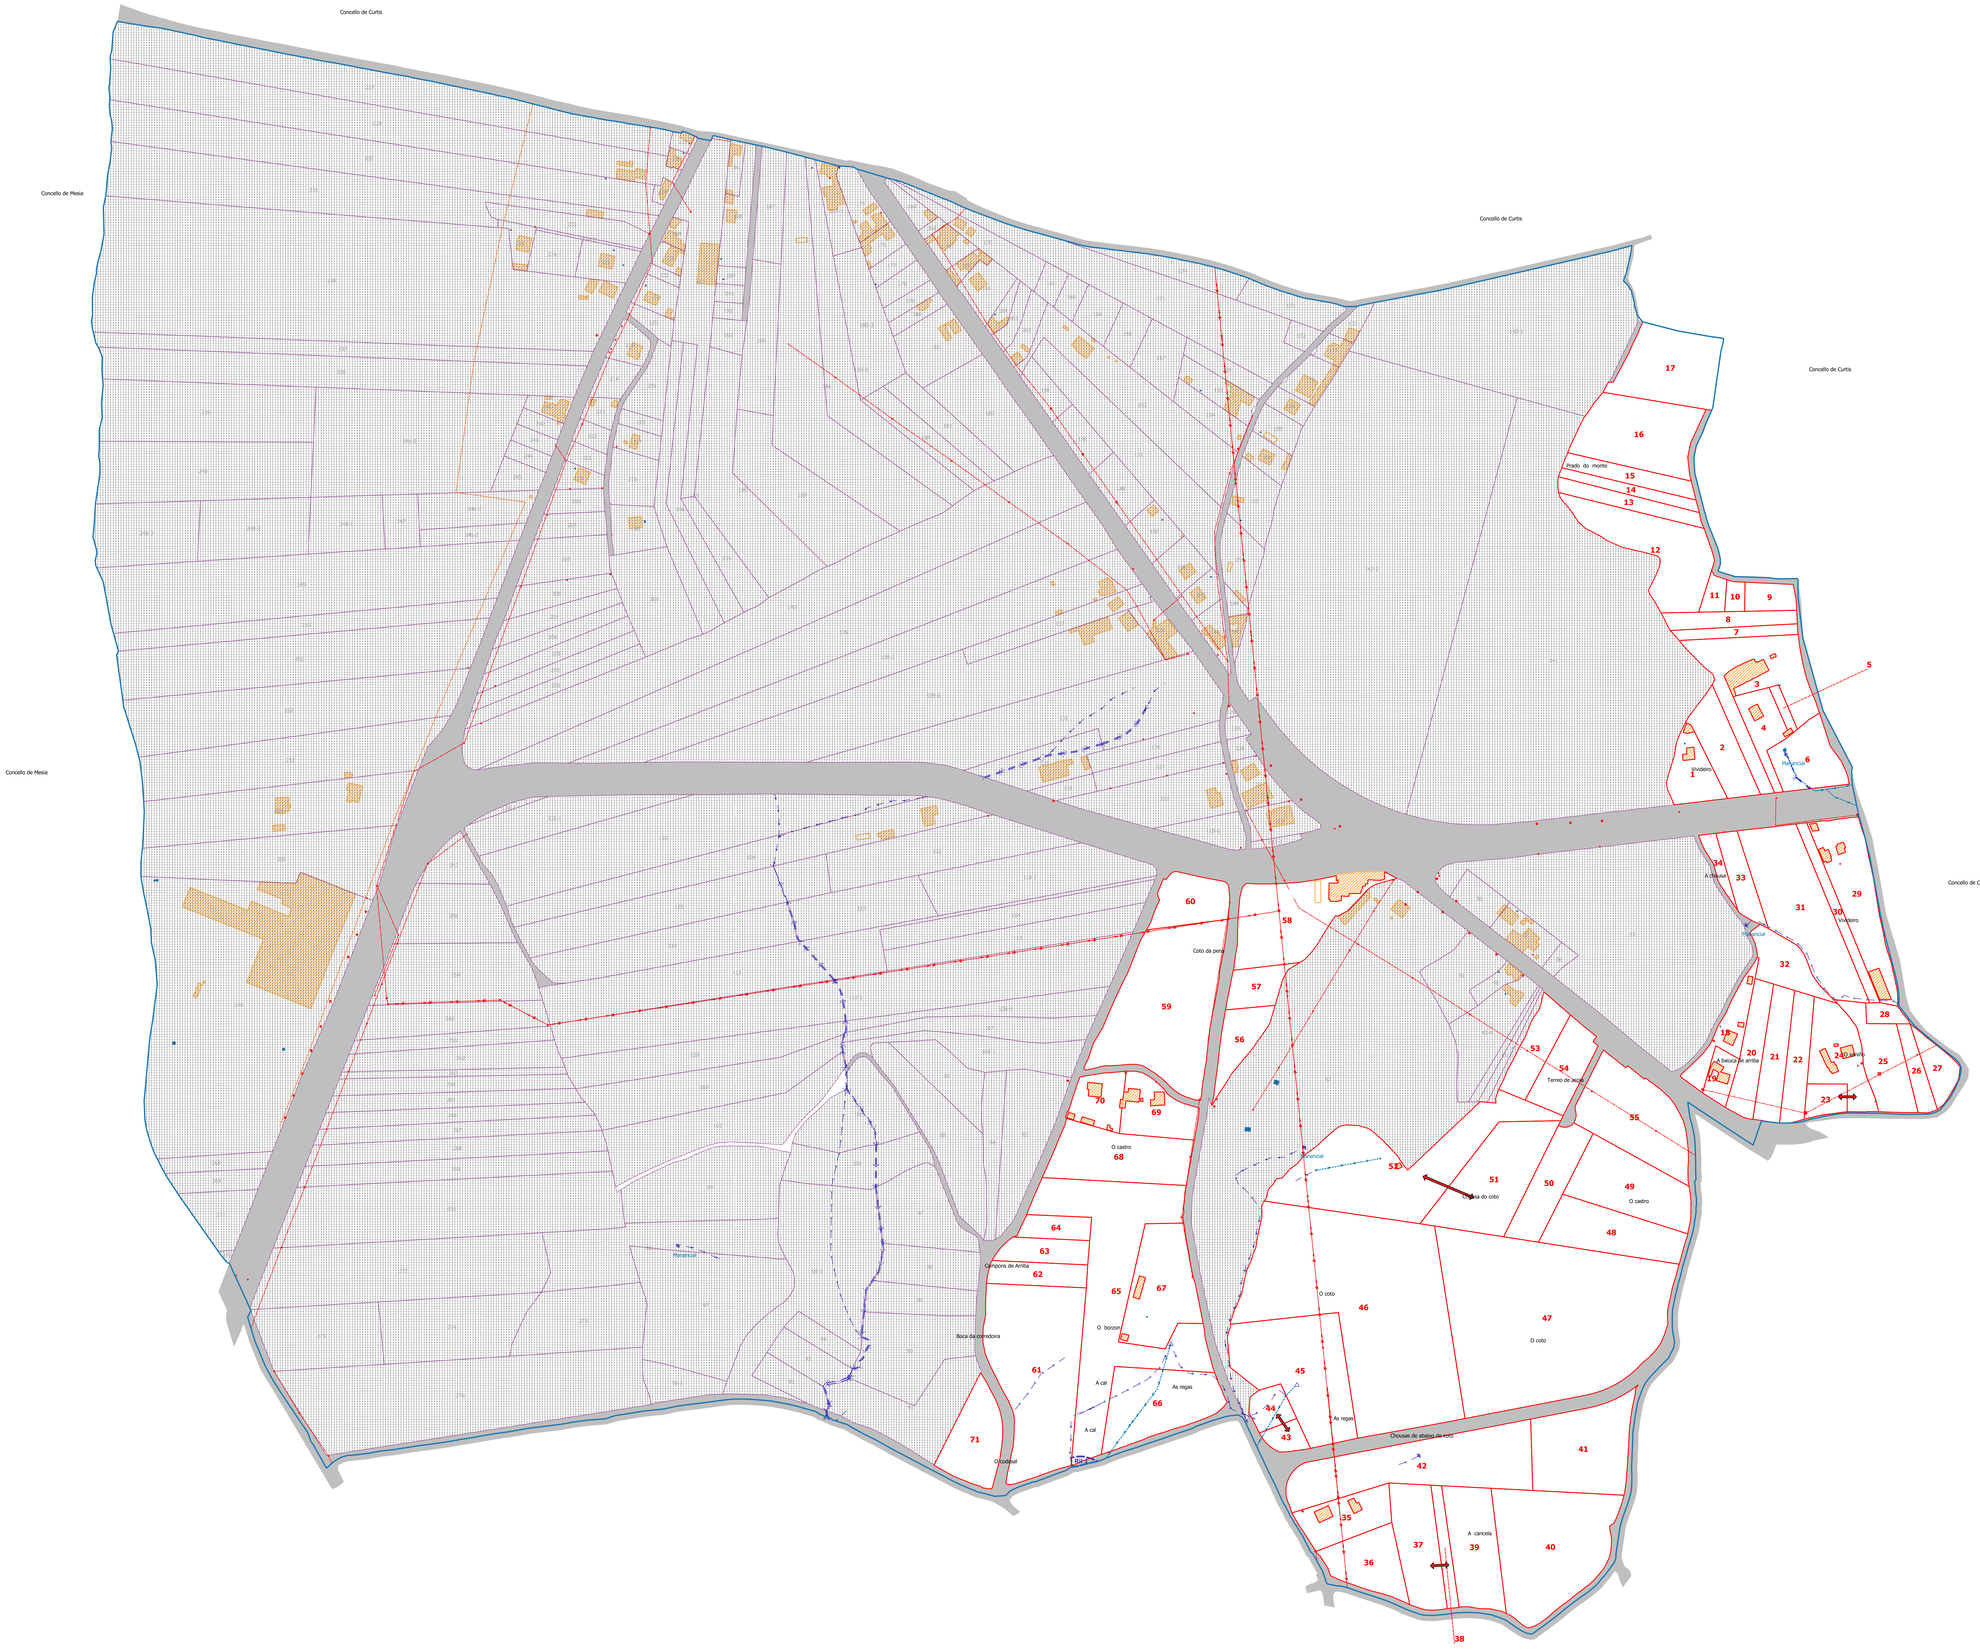

LENDA

- Polígono
- ParcelasExcluidas
- Fincas Reemplazo
- Construccións
- Regos e Canles
- Traídas
- Albercas e Depósitos
- Manancial
- Liña Eléctrica
- Liña Eléctrica
- Postes
- Gasoducto
- Dominio Público
- Solo Núcleo Rural
- Textos
- Natureza do Bens

XUNTA DE GALICIA
CONSELLERÍA DO MEDIO RURAL

GOBIERNO DE ESPAÑA — MINISTERIO DE AGRICULTURA, PESCA Y ALIMENTACIÓN

Fondo Europeo Agrícola de Desenvolvemento Rural: Europa inviste no rural

Nome da zona: **SAN SALVADOR DE BARBEITO (VILASANTAR)**

Provincia:	Escala:	Polígono:	Data:
A CORUÑA	1:2.000	1	XULLO 2019

Fase: **ACORDO**

N

POLIGONO 1 — FINCAS: 1 A 71

Director Técnico:
D. CARLOS VIVERO TEIJEIRO

Asistencia técnica:
PROYESTEGAL