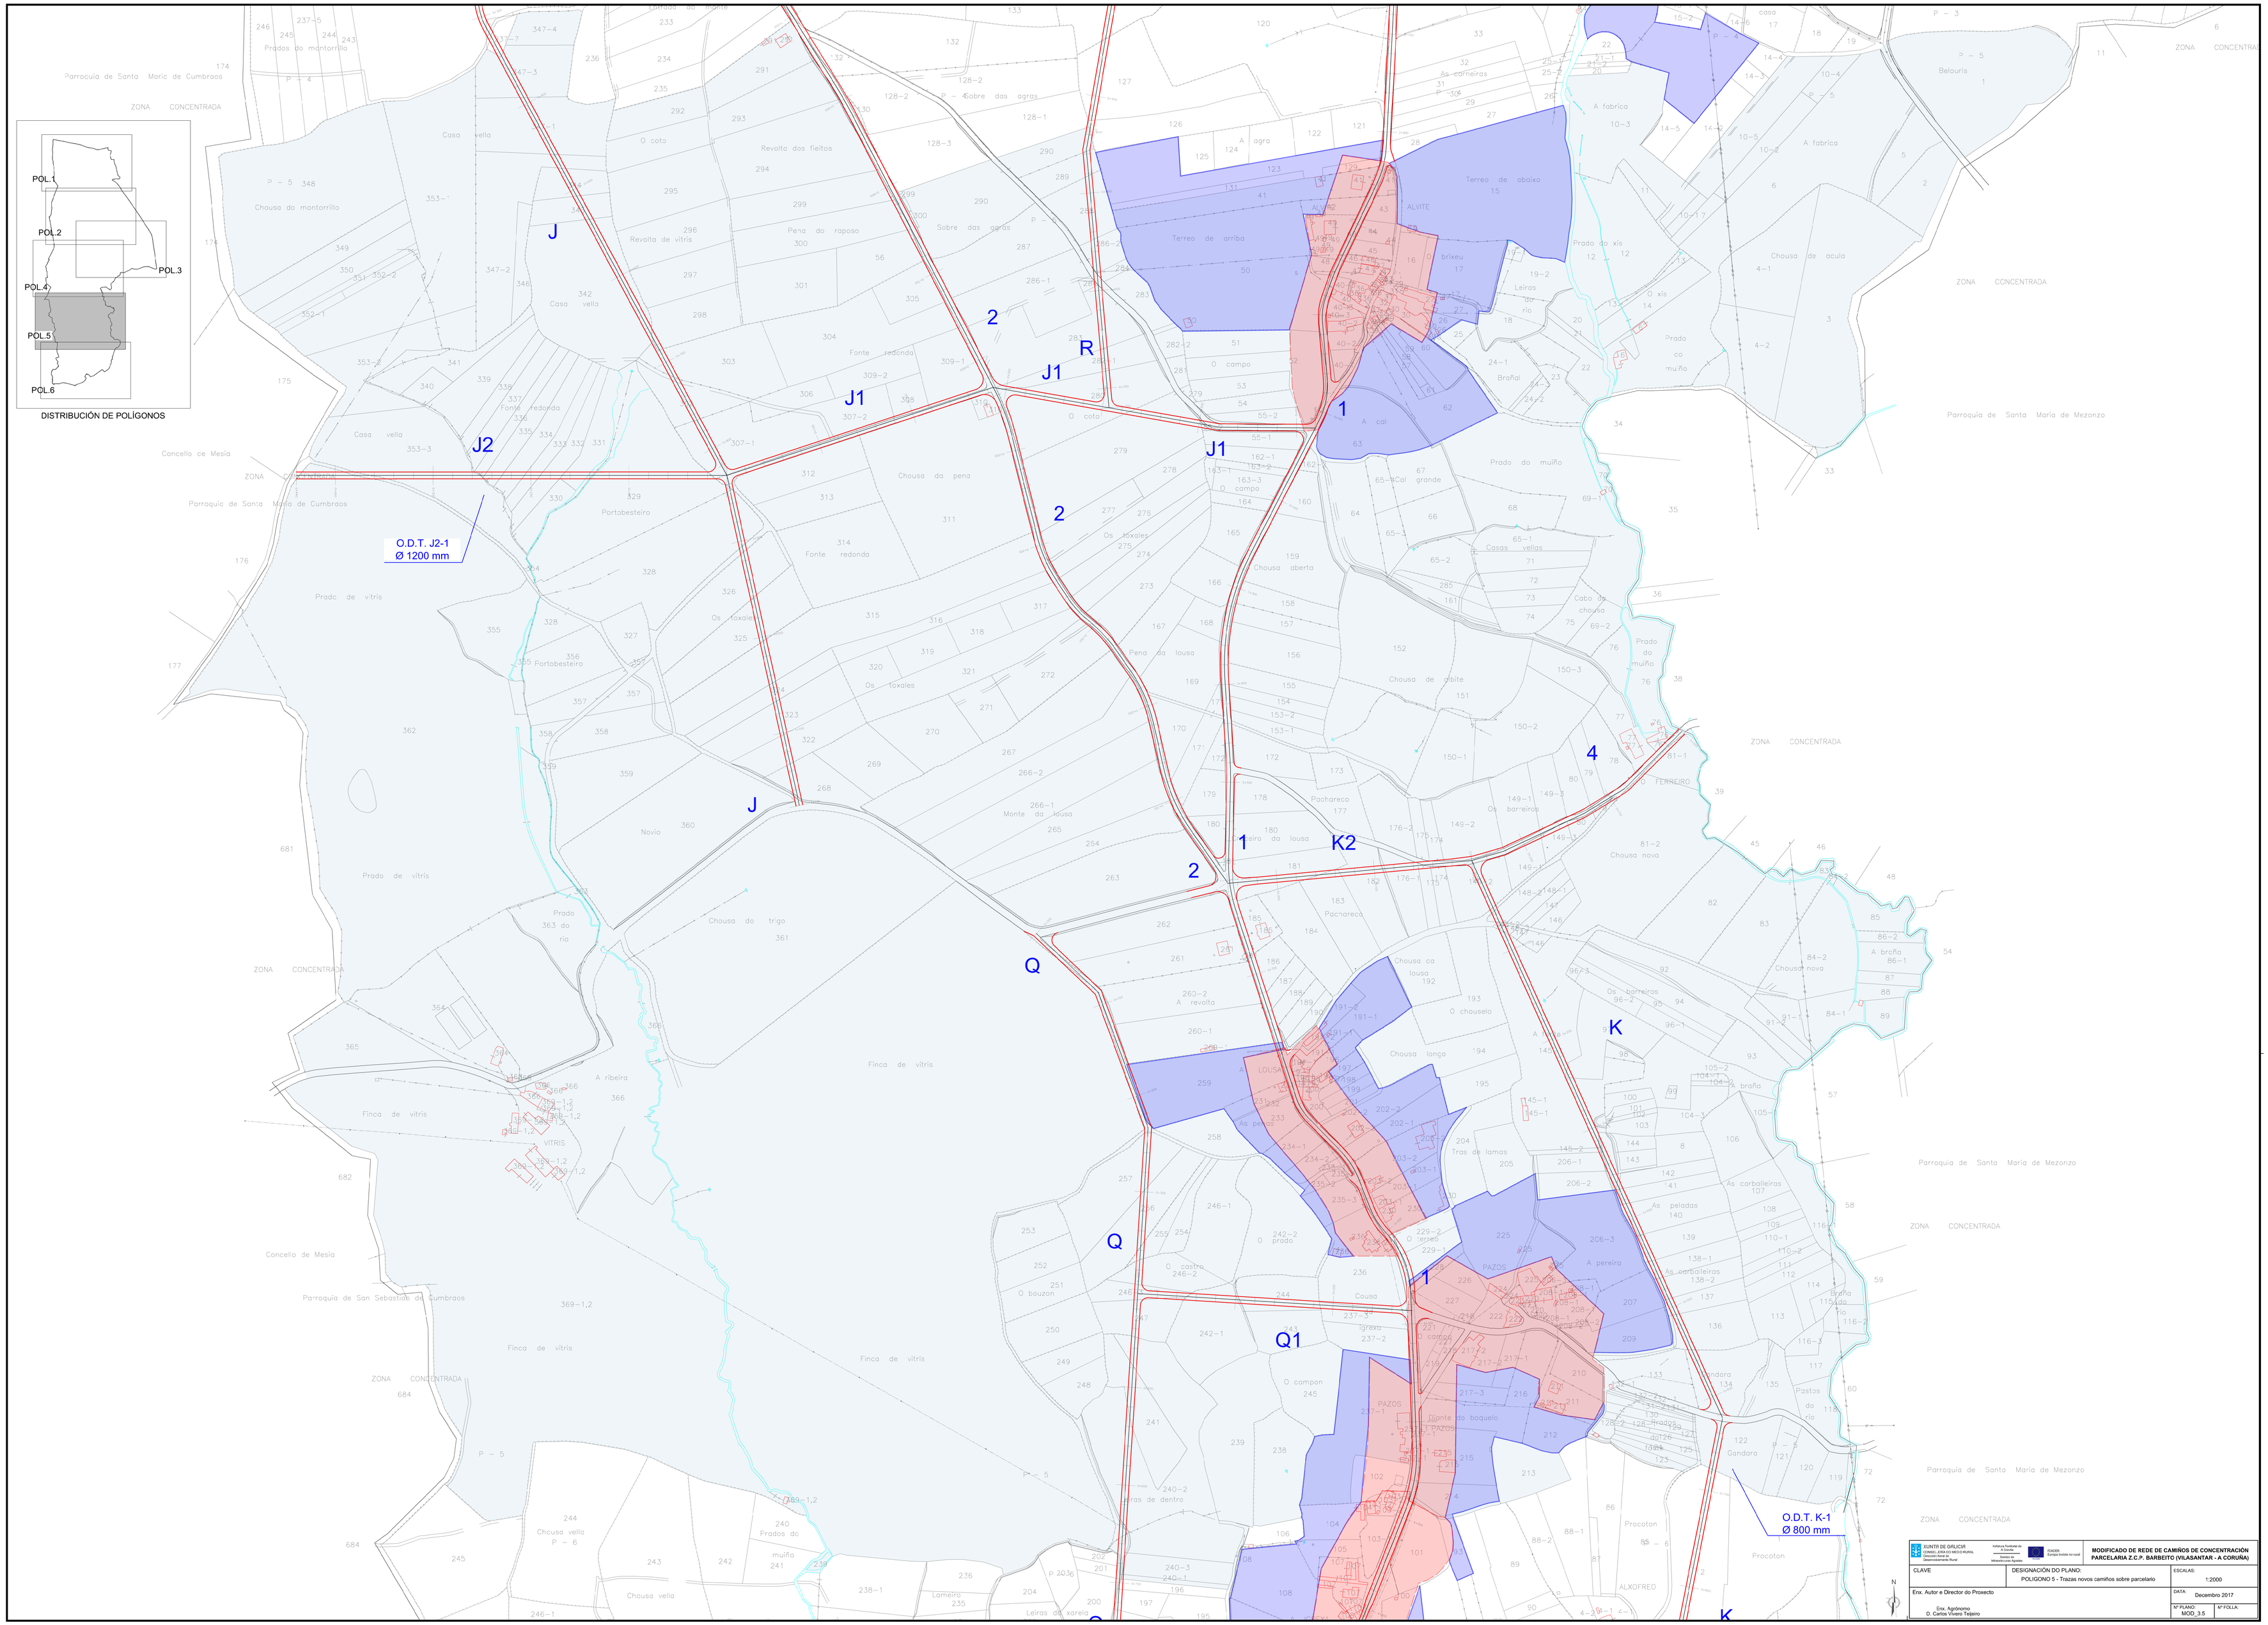

XUNTA DE GALICIA CONSELL. ADM.DO MEIO RURAL Dirección Xeral de Desenvolvimento Rural	Vicepresidencia de Ordenación do Territorio Dirección Xeral de Urbanismo e Arquitectura	FEADER Europa invide no rural	**MODIFICADO DE REDE DE CAMIÑOS DE CONCENTRACIÓN PARCELARIA Z.C.P. BARBEITO (VILASANTAR - A CORUÑA)**
CLAVE	DESIGNACIÓN DO PLANO POLIGONO 5 - Trazas novos camiños sobre parcelario		ESCALAS: 1:2000
Enx. Autor e Director do Proxecto Enx. Agrónomo D. Carlos Viveiro Teijeiro			DATA: Decembro 2017
			Nº PLANO: MOD_3_5 — Nº FOLLA: