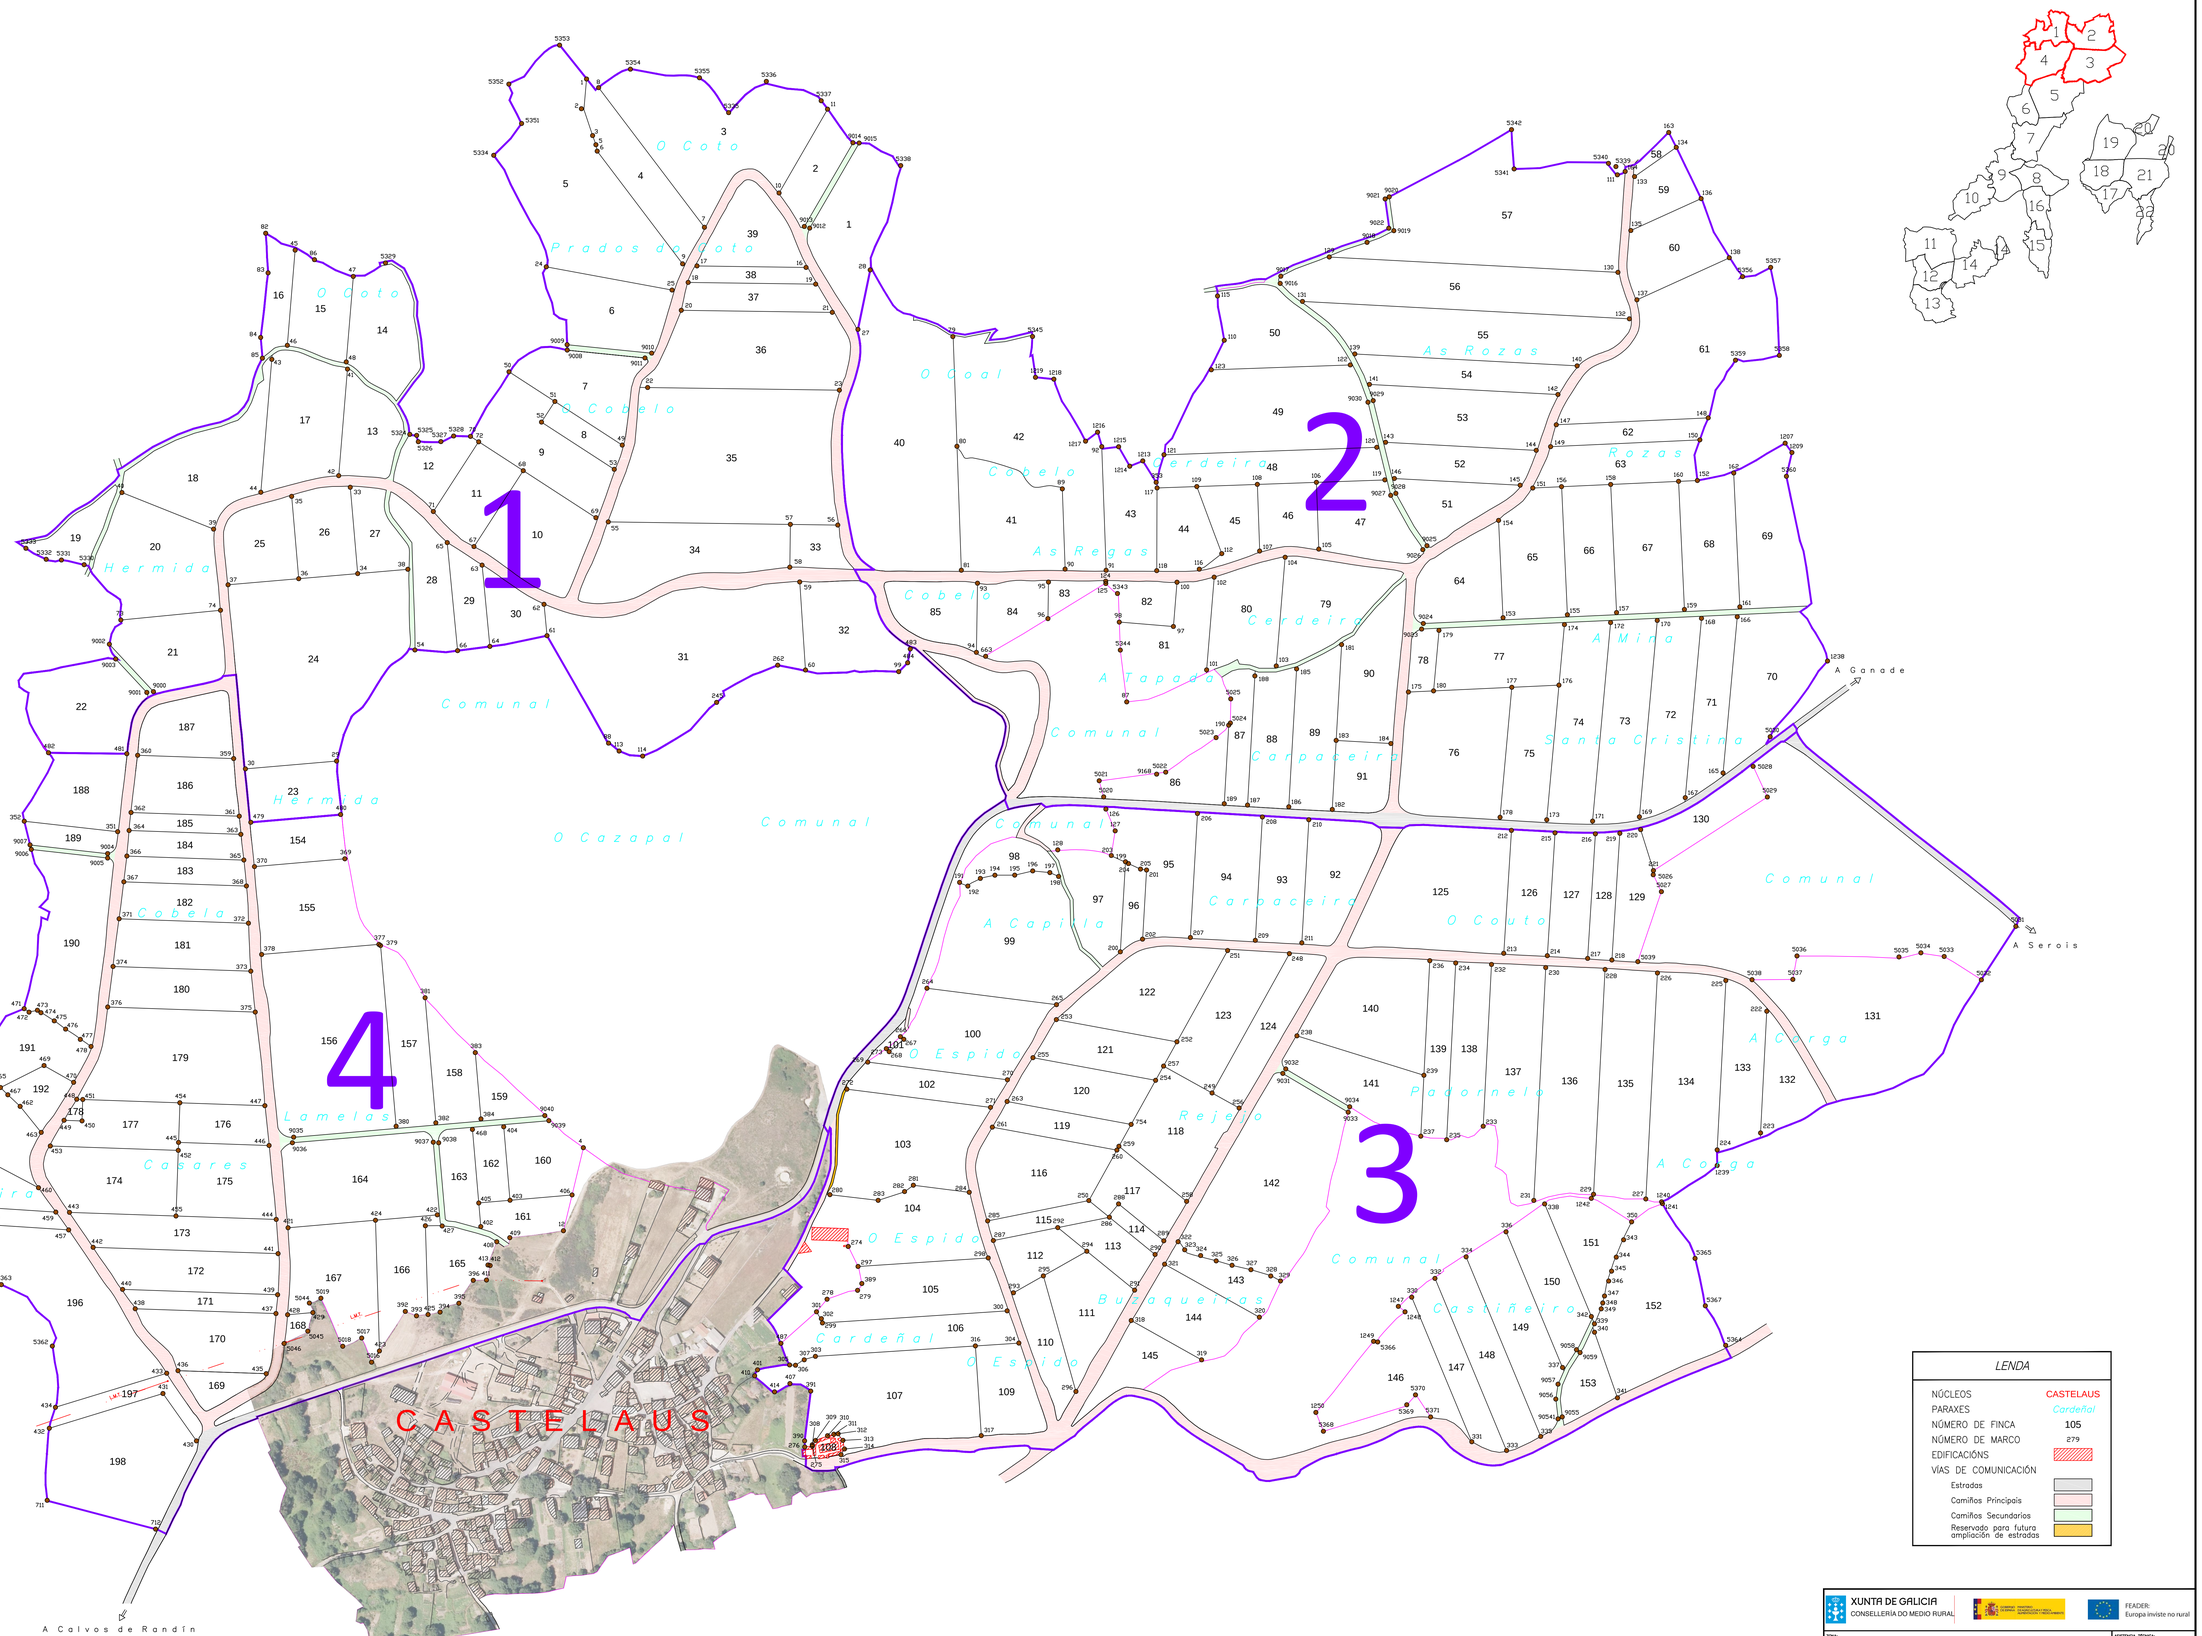

LENDA

NÚCLEOS	CASTELAUS
PARAXES	Cardeñal
NÚMERO DE FINCA	105
NÚMERO DE MARCO	279
EDIFICACIÓNS	
VÍAS DE COMUNICACIÓN	
Estradas	
Camiños Principais	
Camiños Secundarios	
Reservado para futura ampliación de estradas	

XUNTA DE GALICIA
CONSELLERIA DO MEDIO RURAL

FEADER: Europa inviste no rural

ZONA: Castelaus (Calvos de Randín - Ourense)

ASISTENCIA TÉCNICA: norisegra

CONTIDO DO PLANO: Colocación dos Marcos dos Novos Predios

OBSERVACIÓNS:

ESCALA: 1:2.000

DATA: Maio 2019

POLÍGONO Nº: 1-2-3-4

DIRECCIÓN TÉCNICA: Francisco José Delgado Blanco
Enxeñeiro Técnico en Xeografía