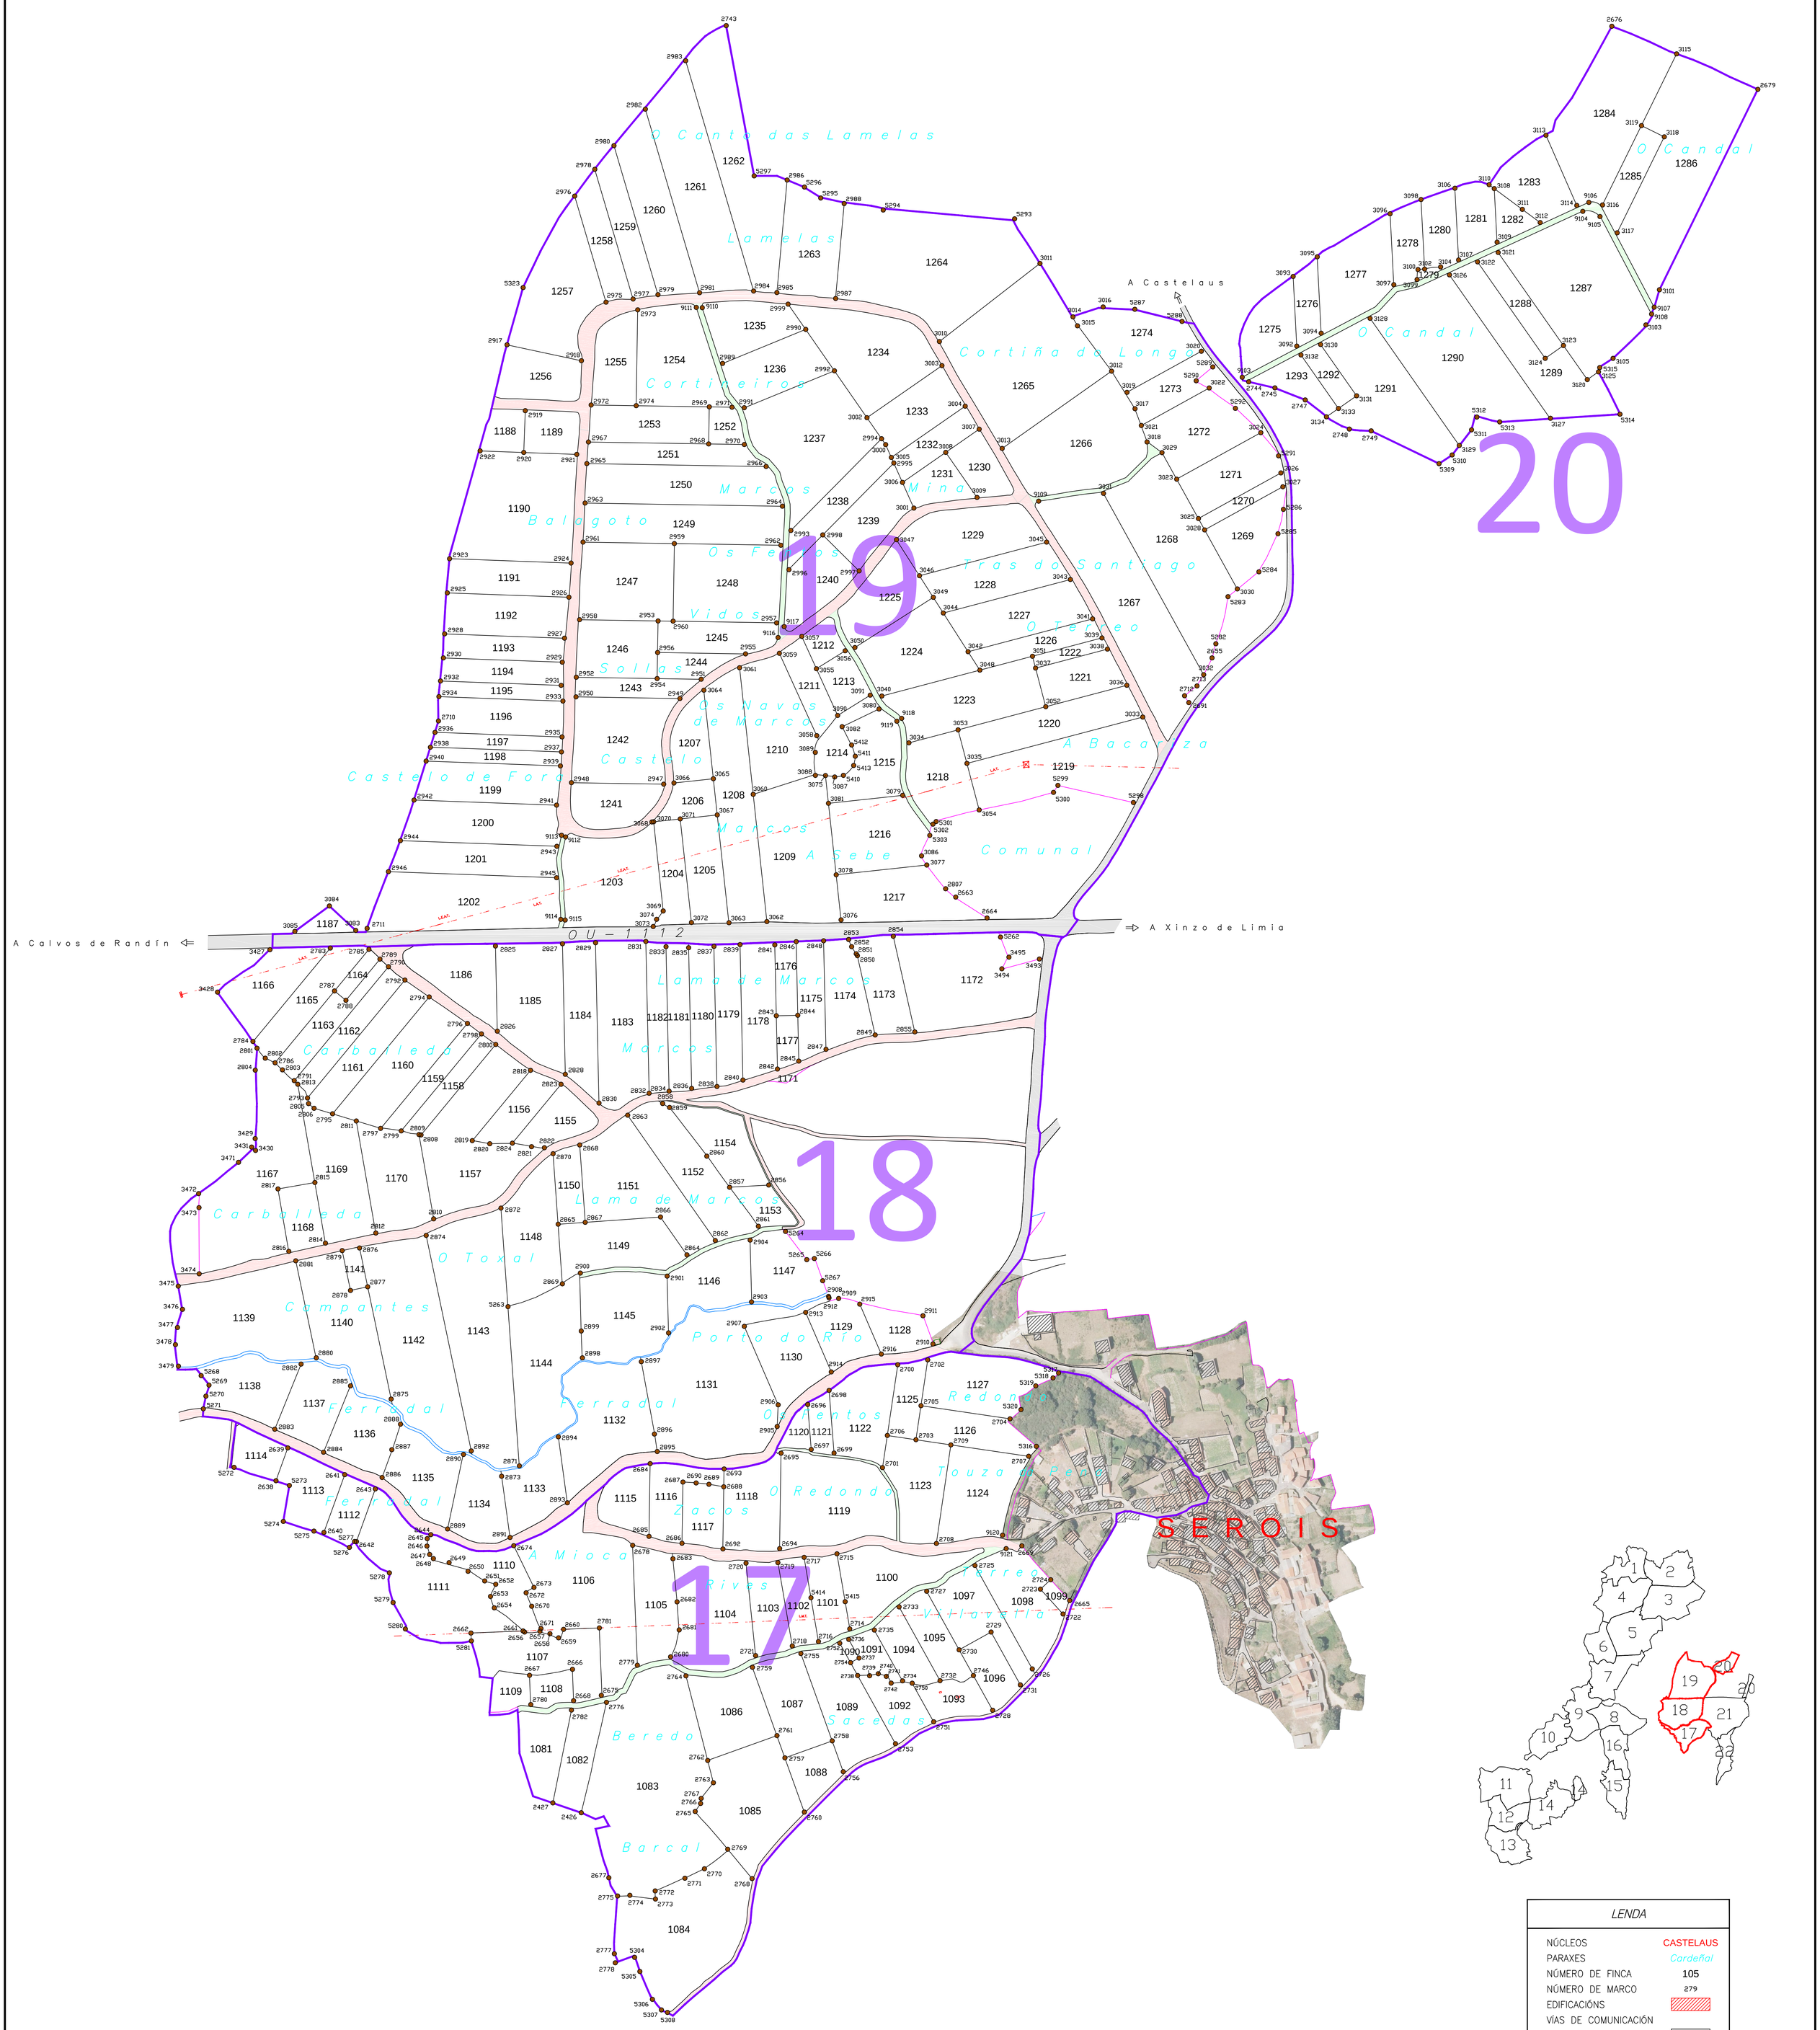


## LENDA

| | |
|---|---|
| NÚCLEOS | CASTELAUS |
| PARAXES | Cardeñal |
| NÚMERO DE FINCA | 105 |
| NÚMERO DE MARCO | 279 |
| EDIFICACIÓNS | |
| VÍAS DE COMUNICACIÓN | |
| Estradas | |
| Camiños Principais | |
| Camiños Secundarios | |
| Reservado para futura ampliación de estradas | |

XUNTA DE GALICIA
CONSELLERÍA DO MEDIO RURAL

FEADER: Europa inviste no rural

ZONA: Castelaus (Calvos de Randín - Ourense)

CONTIDO DO PLANO: Colocación dos Marcos dos Novos Predios

ASISTENCIA TÉCNICA: norbagro

OBSERVACIÓNS:

ESCALA: 1:2.000

DATA: Maio 2019

POLÍGONO Nº: 17-18-19-20

DIRECCIÓN TÉCNICA: Francisco José Delgado Blanco, Enxeñeiro Técnico en Topografía