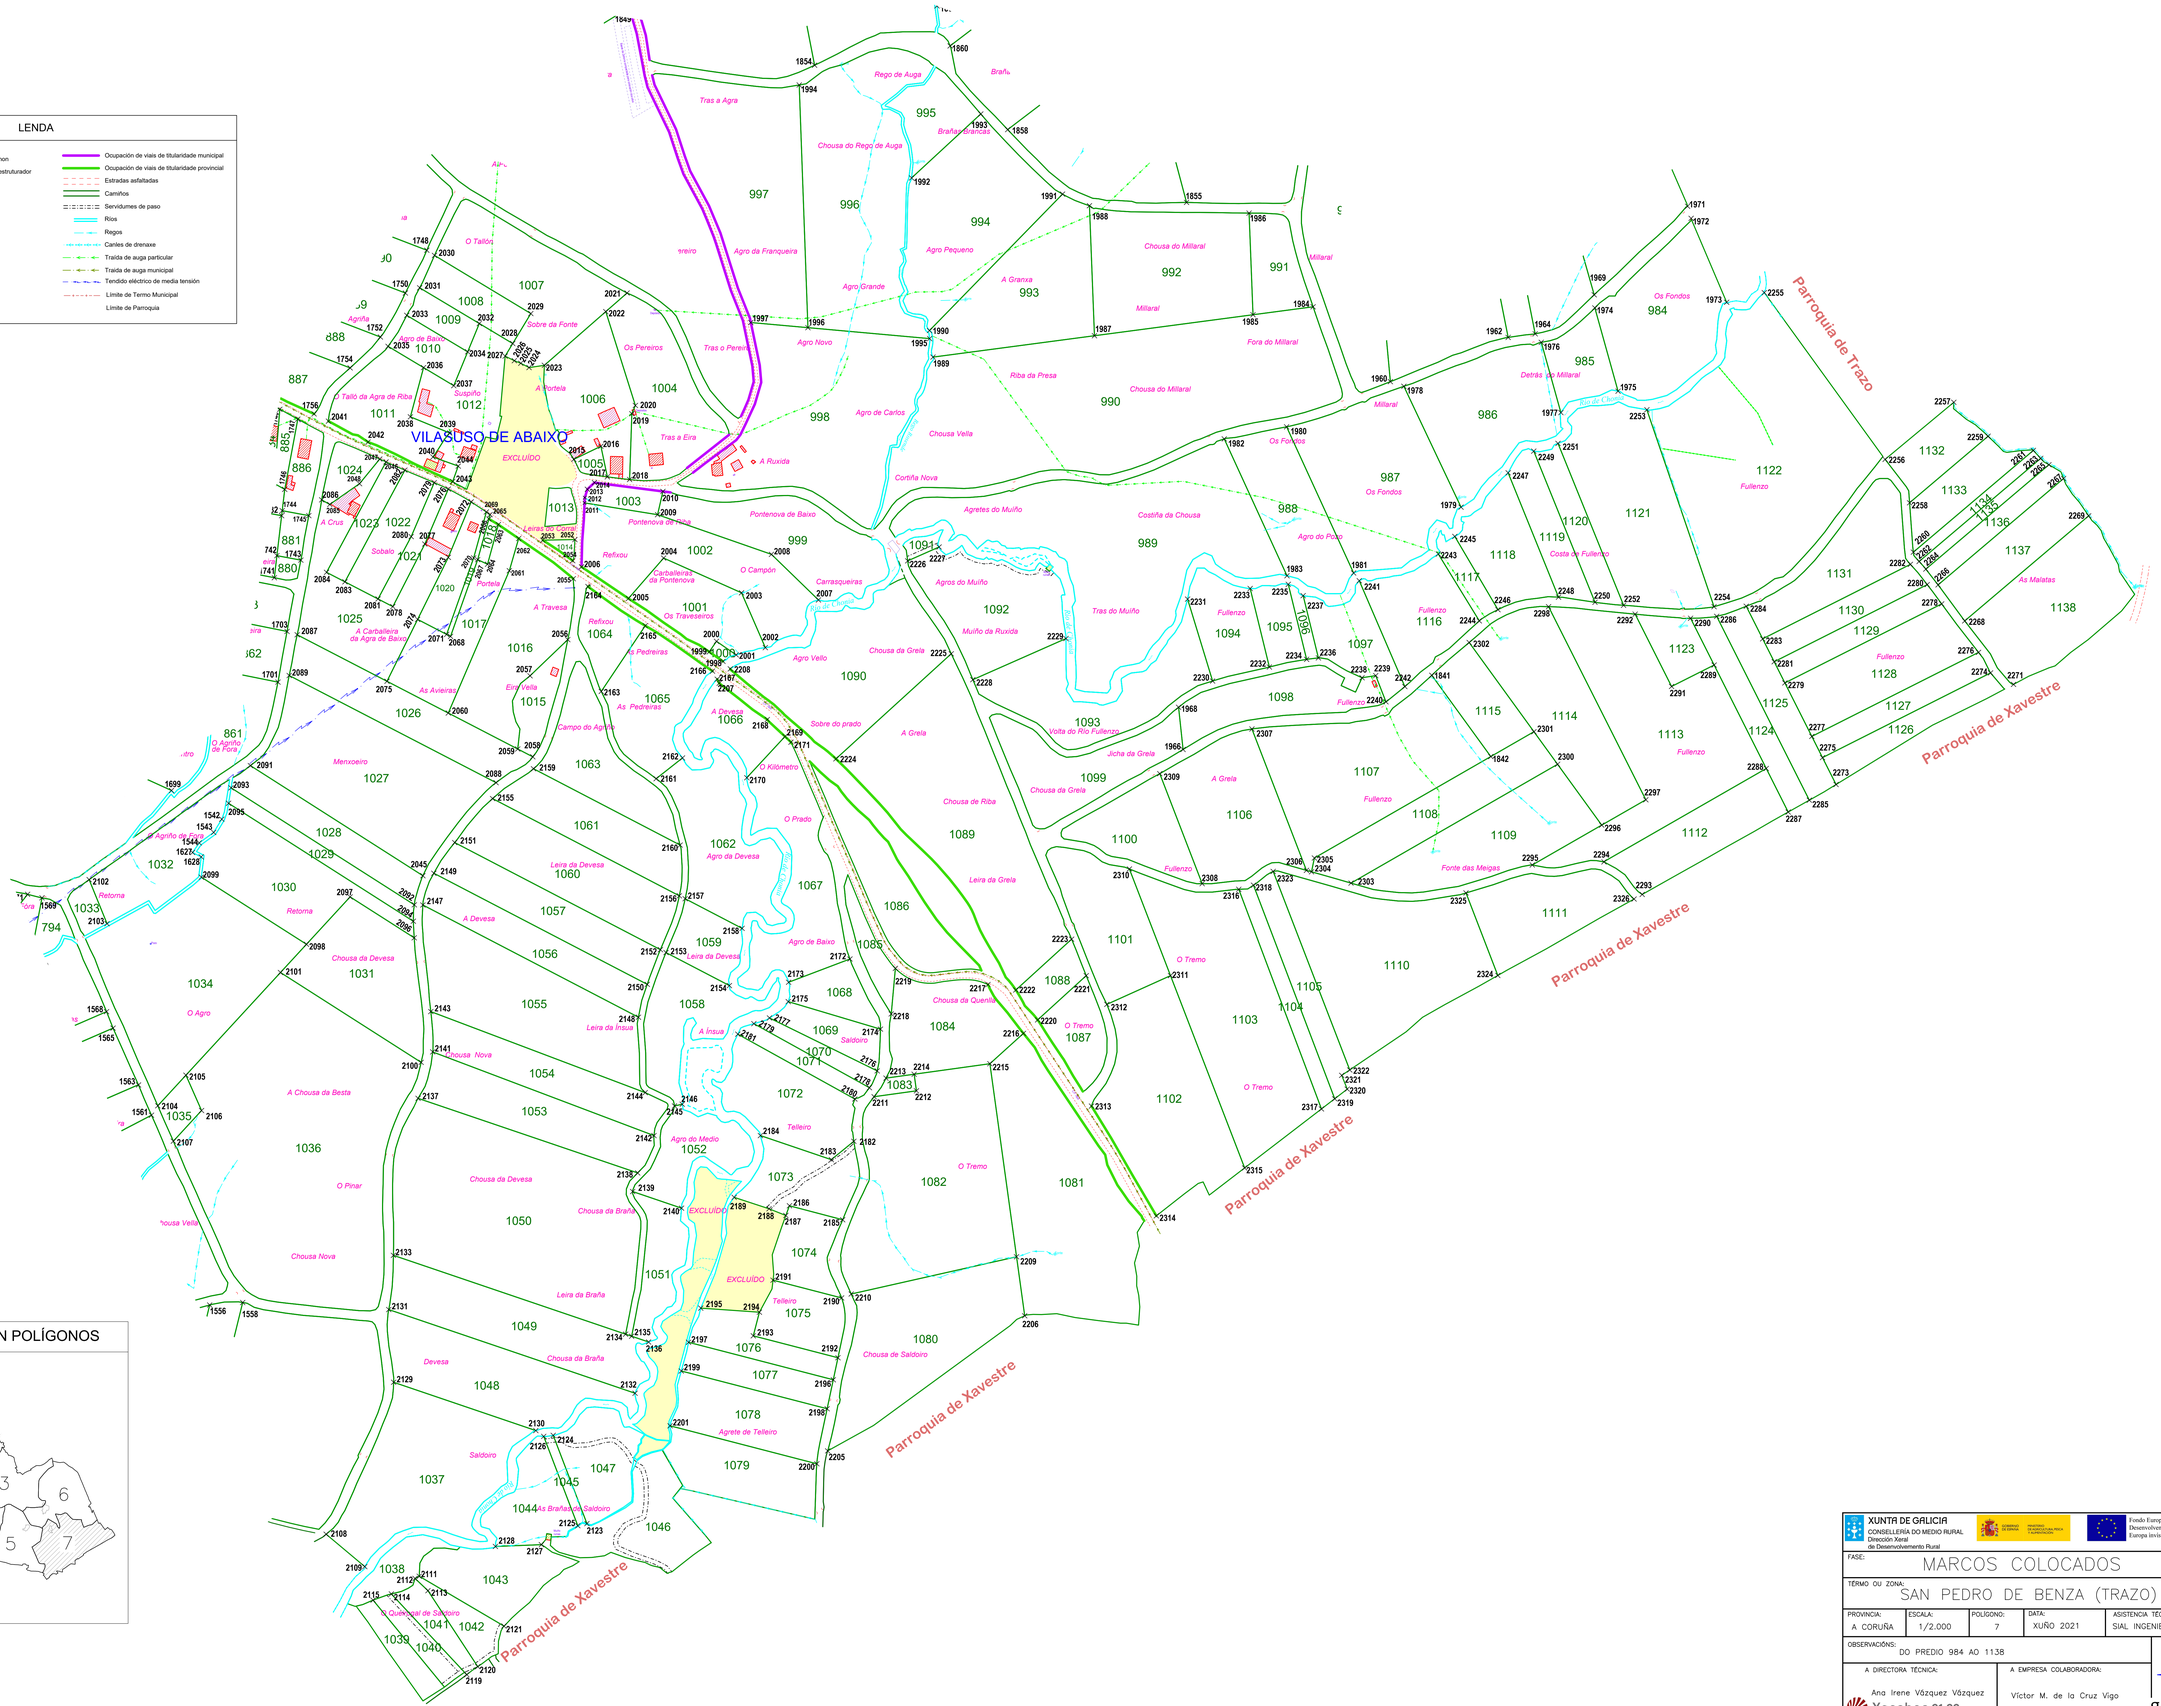

XUNTA DE GALICIA
CONSELLERIA DO MEDIO RURAL
Dirección Xeral de Desenvolvemento Rural

Fondo Europeo Agrícola de Desenvolvemento Rural: Europa inviste no Rural

FASE: MARCOS COLOCADOS

TERMO OU ZONA: SAN PEDRO DE BENZA (TRAZO)

PROVINCIA:	ESCALA:	POLÍGONO:	DATA:	ASISTENCIA TÉCNICA:
A CORUÑA	1/2.000	7	XUÑO 2021	SIAL INGENIERIA, S.L.

OBSERVACIÓNS: DO PREDIO 984 AO 1138

A DIRECTORA TÉCNICA: Ana Irene Vázquez Vázquez

A EMPRESA COLABORADORA: Víctor M. de la Cruz Vigo

Xacobeo 21-22

galicia