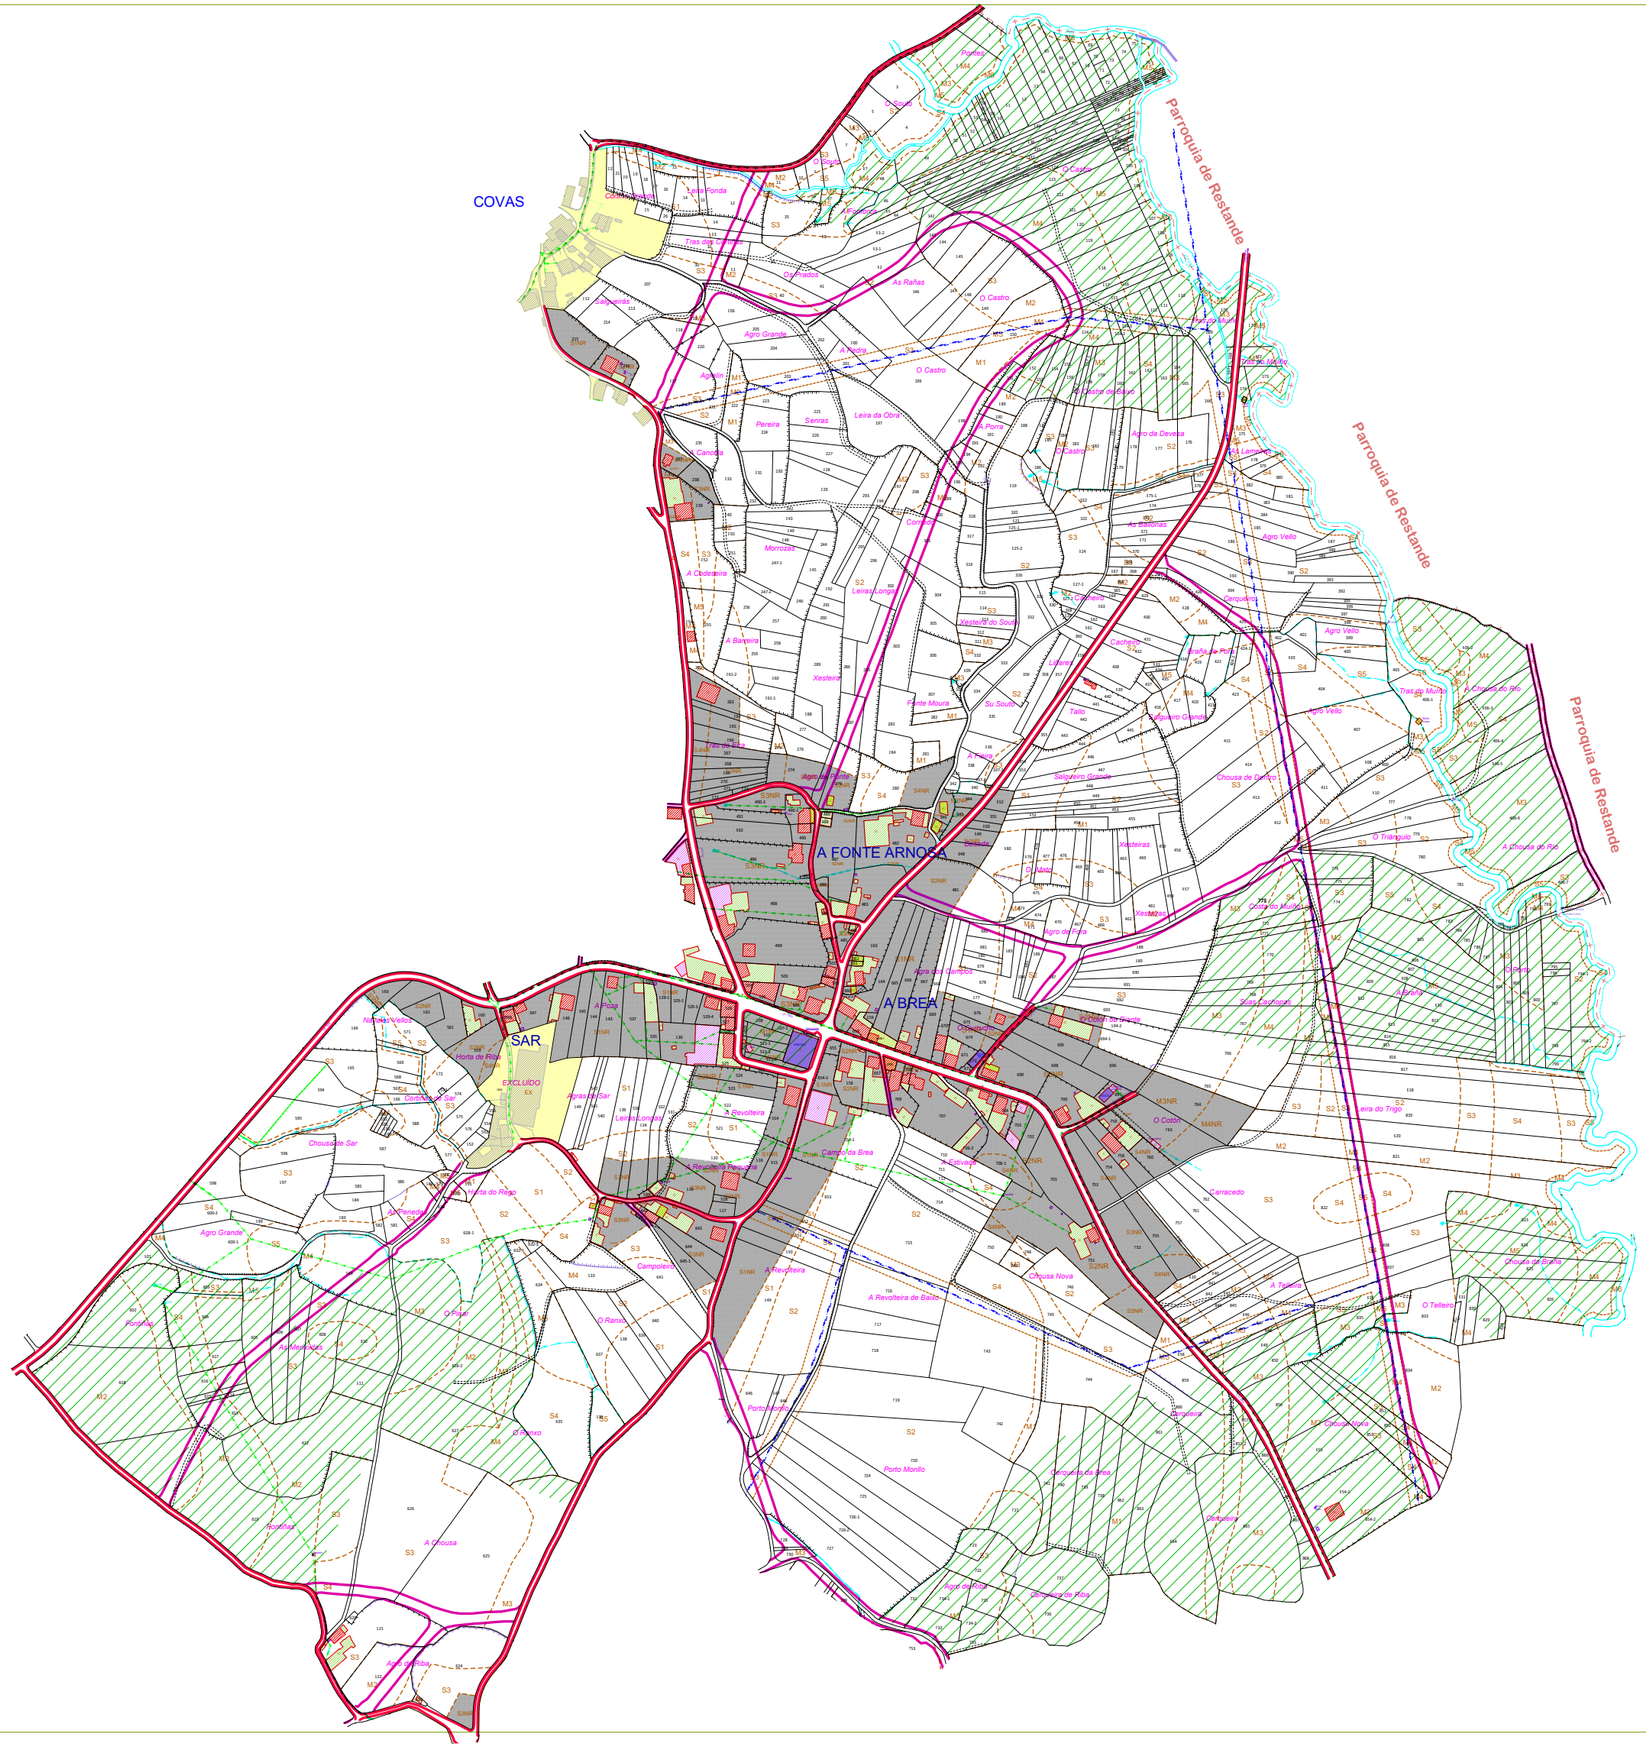

LENDA

- Estradas asfaltadas
- Camiños ou pistas de terra
- Servidumes de paso
- Límite de parcela
- Muro ou tapia
- Cerrume aramado
- Noiro
- Paraxes — Paraxes
- BARRIOS — Barrios
- Edificación en ruinas
- Hórreos. Cruceiros
- Edificacións
- Ríos
- Regos
- Canles de drenaxe
- Traída de auga particular
- Traída de auga municipal
- Tendido eléctrico de media tensión
- Tendido eléctrico de alta tensión
- Límite de Termo Municipal
- Límite de Parroquia

LENDA

- SUPERFICIE AGRARIA ÚTIL (SAU)
- SUPERFICIE FORESTAL (SF)
- SUPERFICIE NÚCLEO RURAL
- ZONA EXCLUÍDA

DISTRIBUCIÓN POLÍGONOS

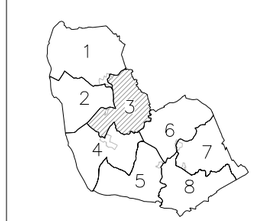

XUNTA DE GALICIA
CONSELLERÍA DO MEDIO RURAL
Dirección Xeral de Desenvolvemento Rural

Fondo Europeo Agrícola de Desenvolvemento Rural: Europa inviste no Rural

FASE: PETICIÓNS AO ACORDO

TERMO OU ZONA: SAN PEDRO DE BENZA (TRAZO)

PROVINCIA:	ESCALA:	POLÍGONO:	DATA:	ASISTENCIA TÉCNICA:
A CORUÑA	1/2.000	3	XULLO 2019	SIAL INGENIERIA, S.L.

OBSERVACIÓNS: Da parcela 1 ó 868.
Non existen as parcelas: 23, 24, 27, 28, 29, 208, 209, 210, 211, 241, 550, 551, 555, 557, 558 e 827.

A DIRECTORA TÉCNICA: Ana Irene Vázquez Vázquez

A EMPRESA COLABORADORA: Víctor M. de la Cruz Vigo

Xacobeo 2021

galicia