


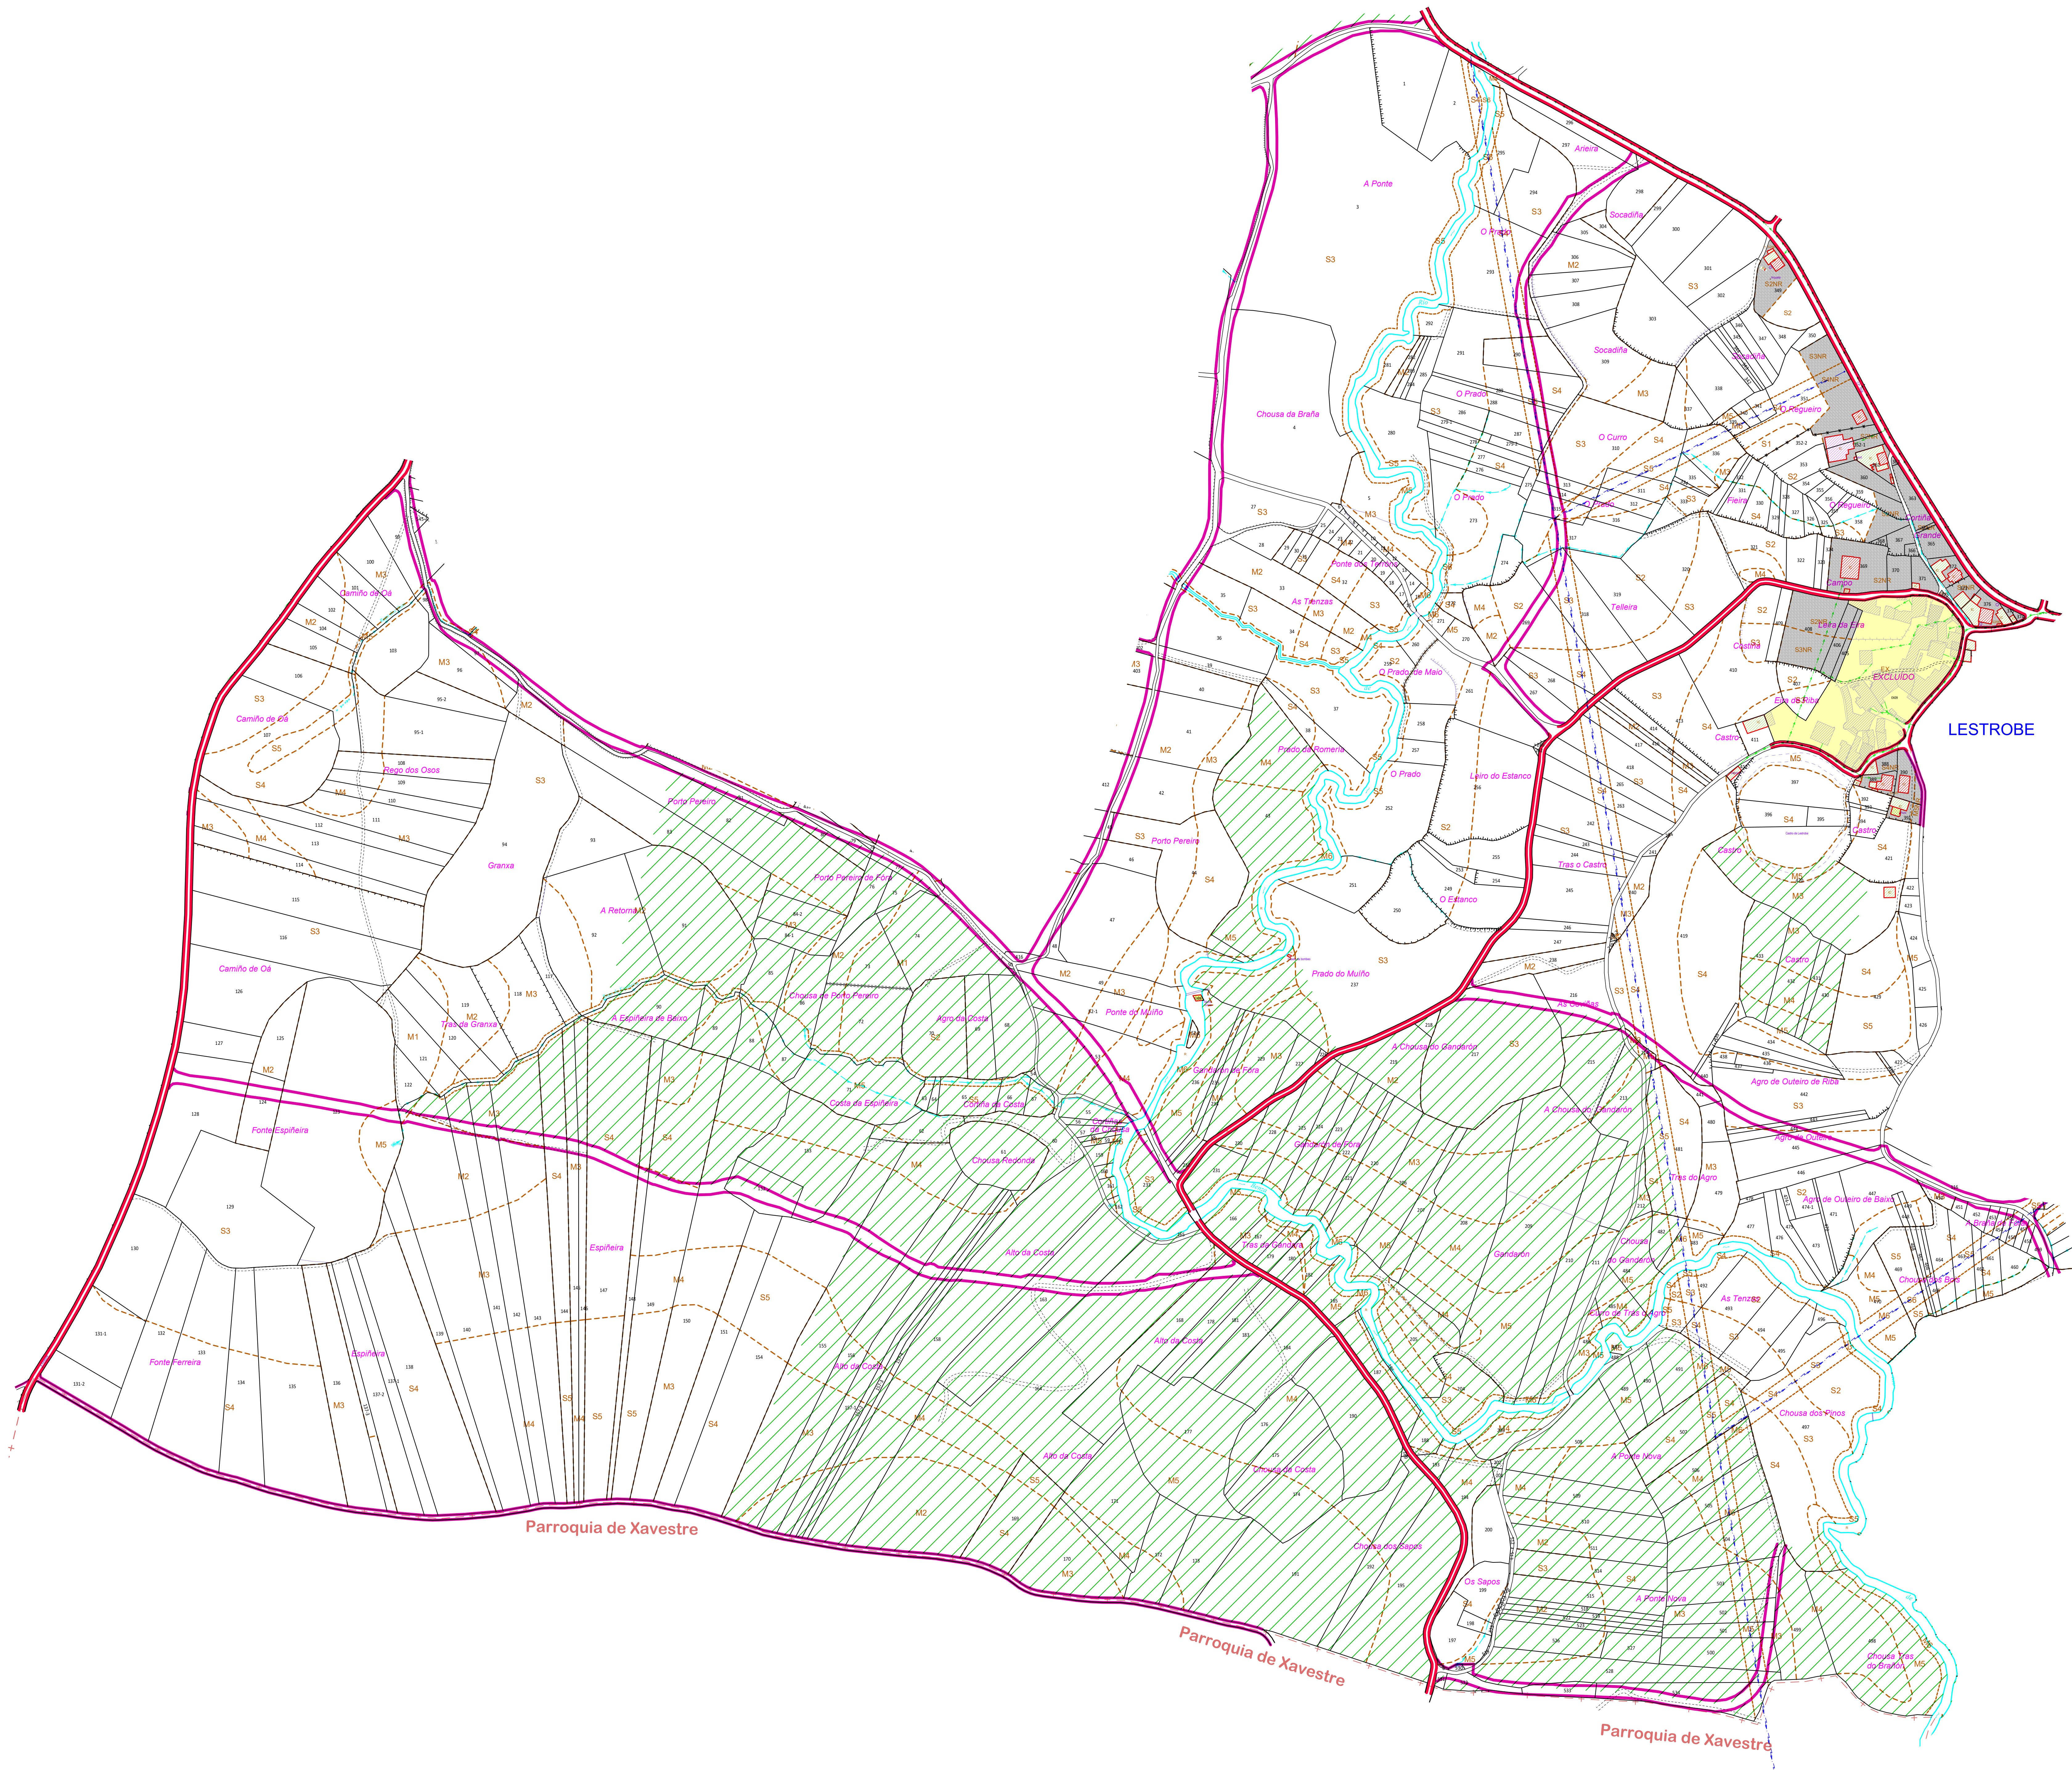

LEENDA	
	Estradas asfaltadas
	Camiños ou pistas de terra
	Servidumes de paso
	Límite de parcela
	Muro ou tapia
	Cerrume aramado
	Paraxes
	Barrios
	Edificación en ruínas
	Hórreos, Cruceiros
	Edificacións
	Ríos
	Regos
	Canles de drenaxe
	Traída de auga particular
	Traída de auga municipal
	Tendido eléctrico de media tensión
	Tendido eléctrico de alta tensión
	Límite de Termo Municipal
	Límite de Parroquia

LEENDA	
	SUPERFICIE AGRARIA ÚTIL (SAU)
	SUPERFICIE FORESTAL (SF)
	SUPERFICIE NÚCLEO RURAL
	ZONA EXCLUÍDA

