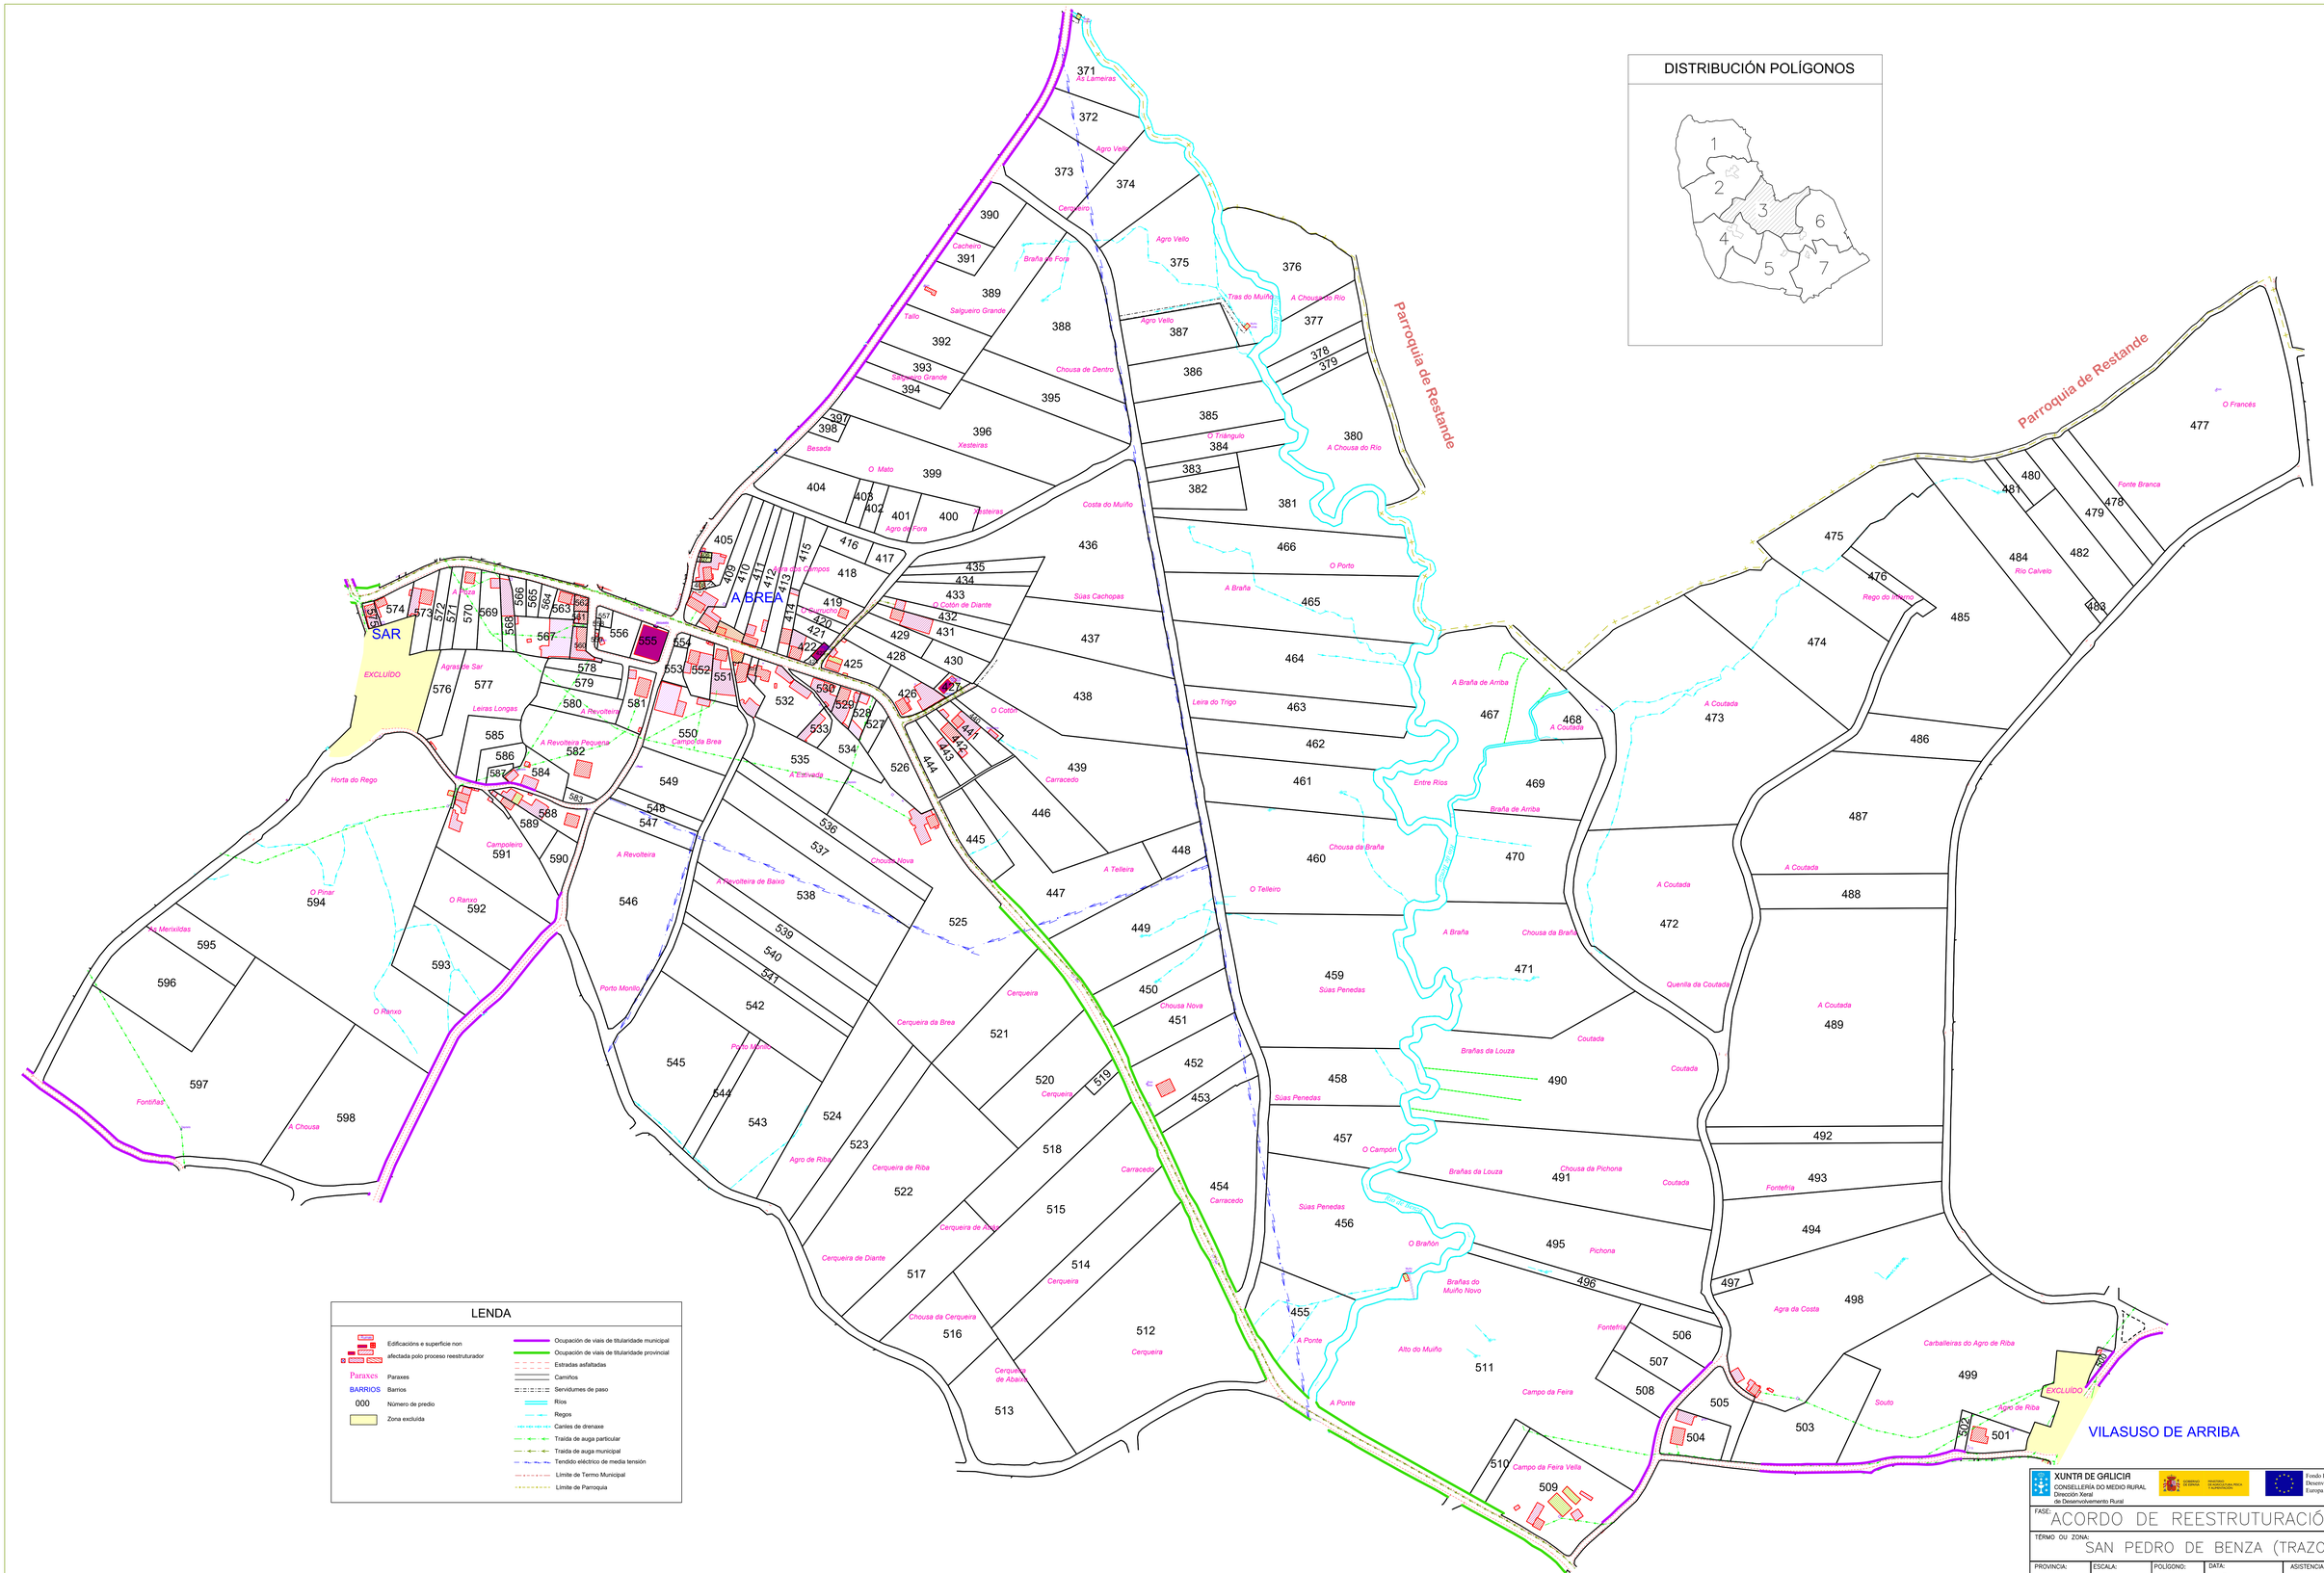

XUNTA DE GALICIA
CONSELLERÍA DO MEDIO RURAL
Dirección Xeral de Desenvolvemento Rural

Fondo Europeo Agrícola de Desenvolvemento Rural: Europa inviste no Rural

FASE: ACORDO DE REESTRUTURACIÓN

TERMO OU ZONA: SAN PEDRO DE BENZA (TRAZO)

PROVINCIA:	ESCALA:	POLÍGONO:	DATA:	ASISTENCIA TÉCNICA:
A CORUÑA	1/2.000	3	XUÑO 2020	SIAL INGENIERIA, S.L.

OBSERVACIÓNS: DO PREDIO 371 AO 598

A DIRECTORA TÉCNICA: Ana Irene Vázquez Vázquez

A EMPRESA COLABORADORA: Víctor M. de la Cruz Vigo

Xacobeo 2021

galicia