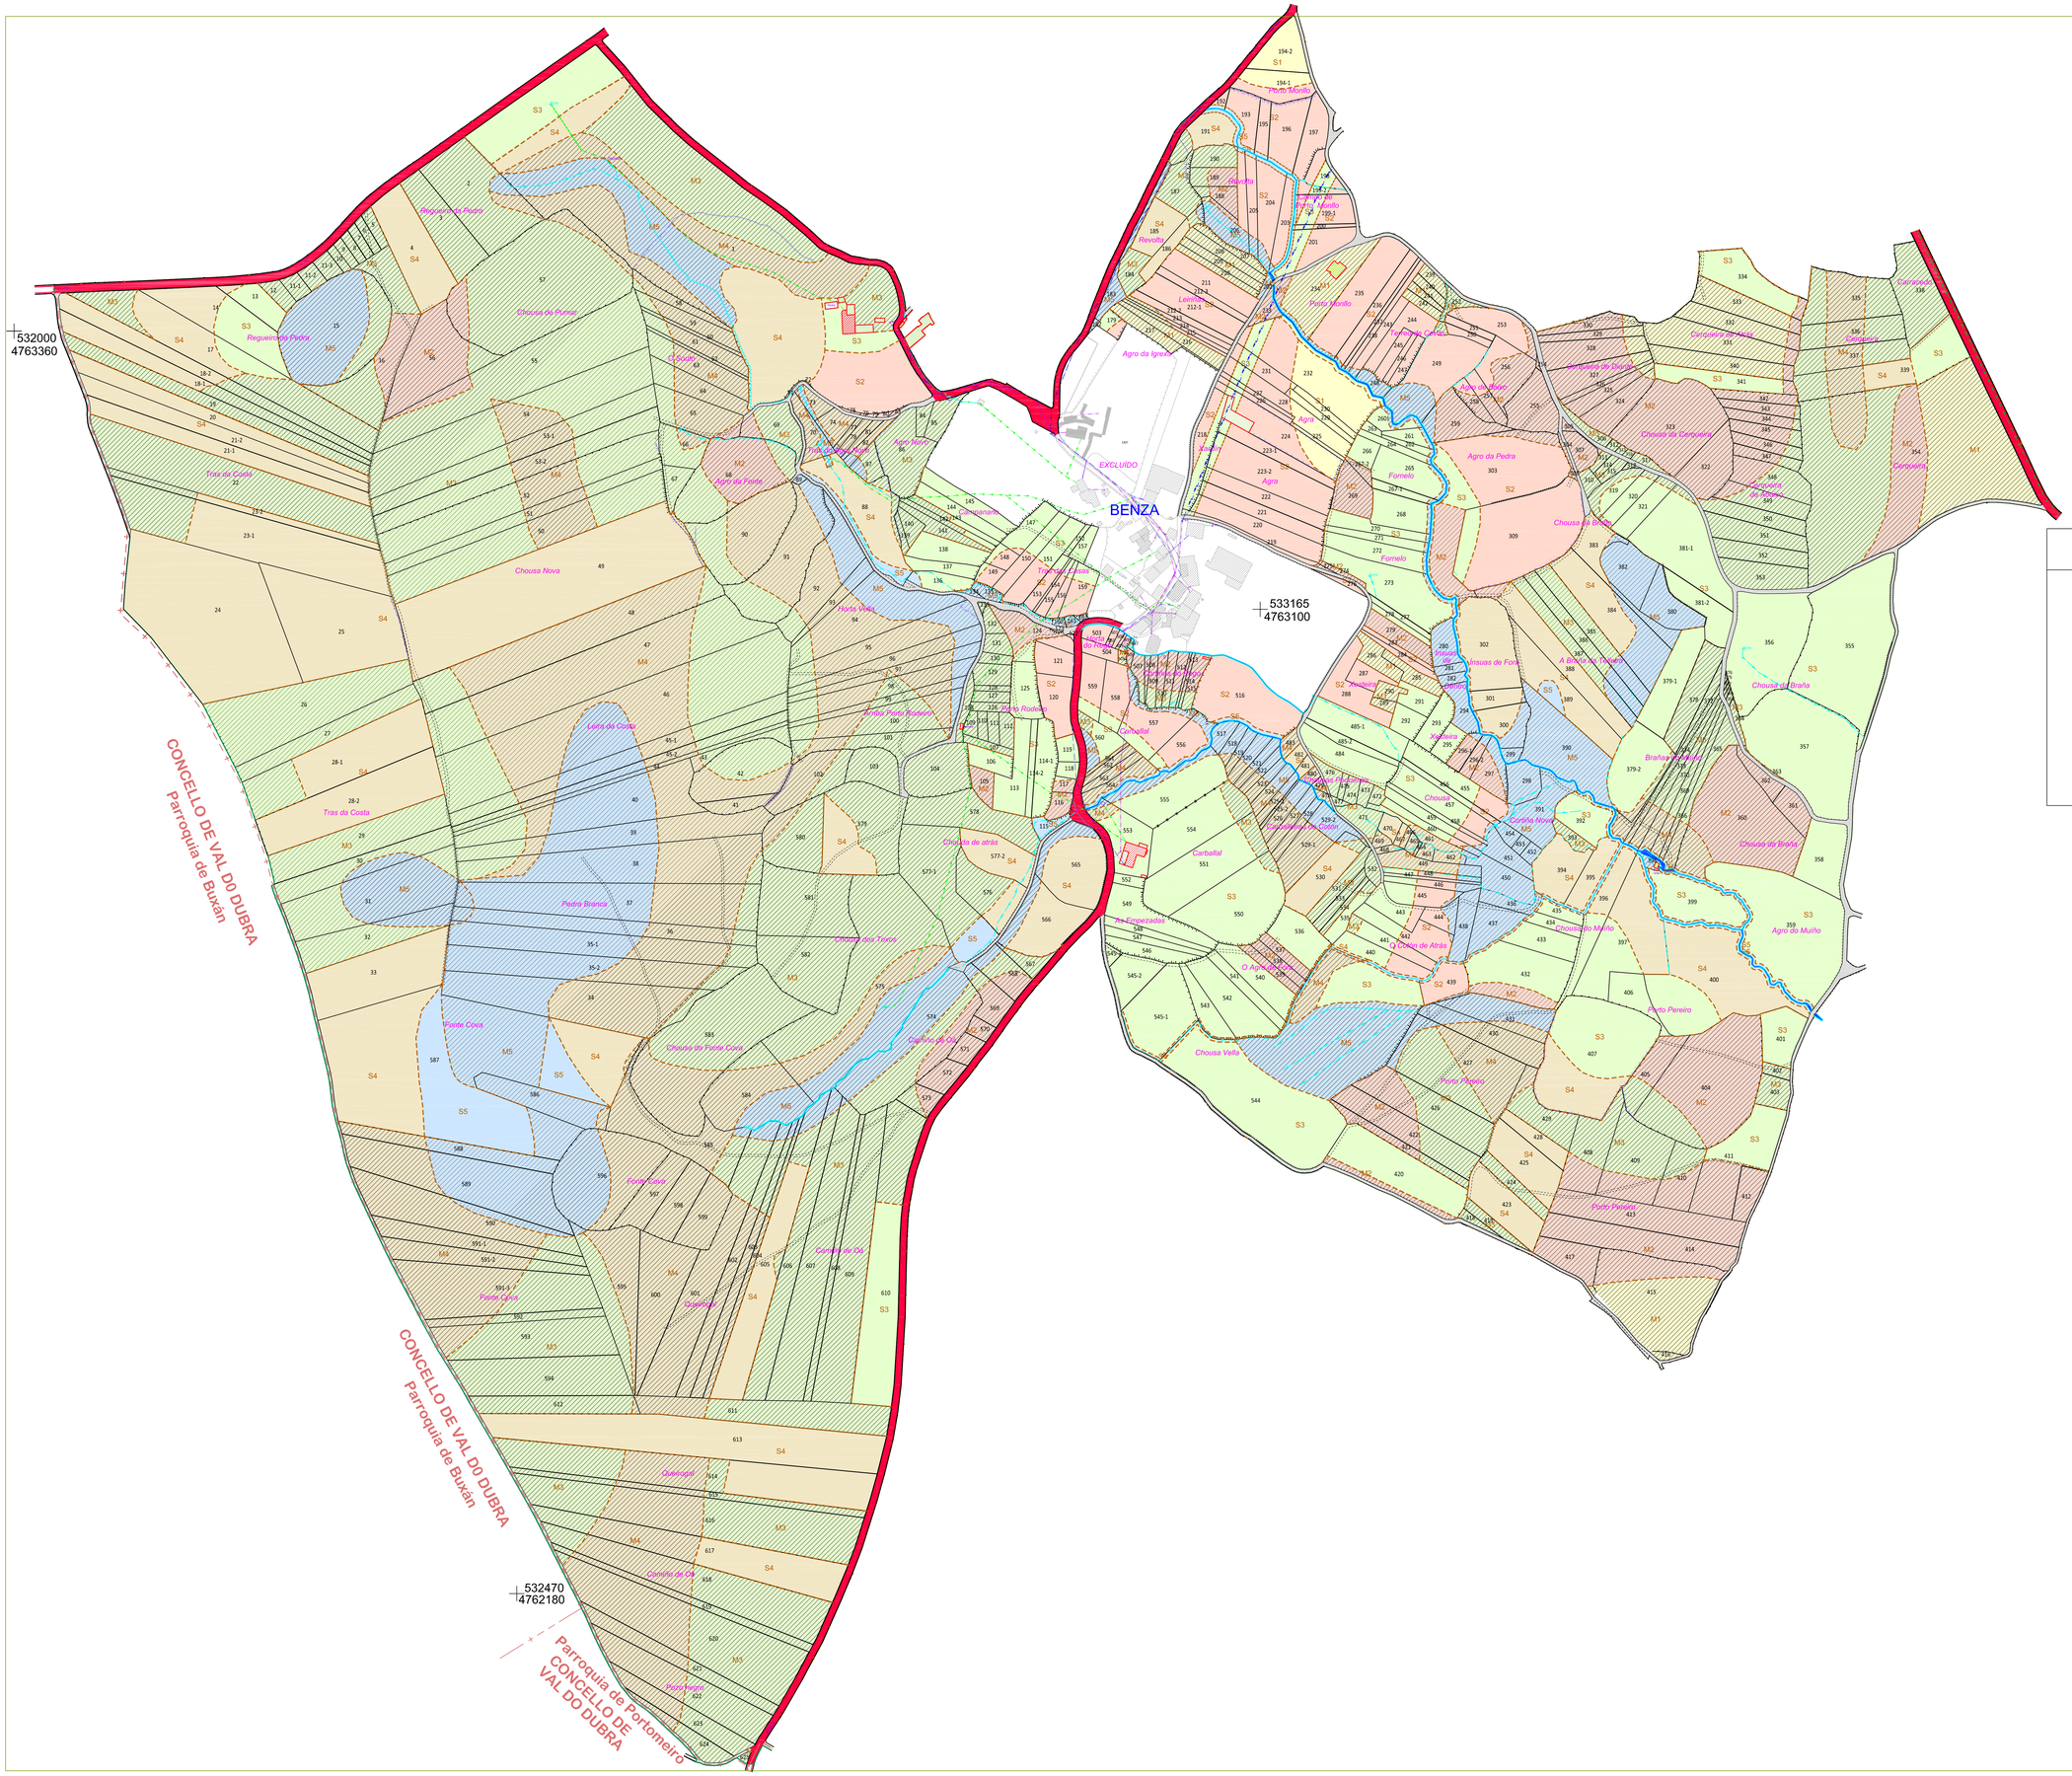

LENDA

- Estradas asfaltadas
- Camiños ou pistas de terra
- Servidumes de paso
- Límite de parcela
- Muro ou tapia
- Cerrume aramado
- Noiro
- Paraxes
- BARRIOS Barrios
- Edificación en ruinas
- Hórreos. Cruceiros
- Edificacións
- Ríos
- Regos
- Canles de drenaxe
- Traída de auga particular
- Traída de auga municipal
- Tendido de teléfono
- Tendido eléctrico de baixa tensión
- Tendido eléctrico de media tensión
- Tendido eléctrico de alta tensión
- Límite de Termo Municipal
- Límite de Parroquia

CLASES DE TERRA

- S.A.U. de Primeira
- S.A.U. de Segunda
- S.A.U. de Terceira
- S.A.U. de Cuarta
- S.A.U. de Quinta
- S.A.U. de Sexta
- S.A.U. núcleo
- Monte de Primeira
- Monte de Segunda
- Monte de Terceira
- Monte de Cuarta
- Monte de Quinta
- Monte de Sexta
- Monte núcleo

DISTRIBUCIÓN POLÍGONOS

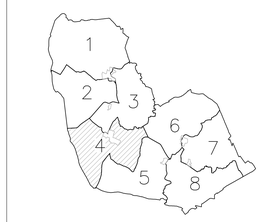

Coordenadas U.T.M. ETRS89. Fuso: 29

XUNTA DE GALICIA
CONSELLERÍA DO MEDIO RURAL
Dirección Xeral de Desenvolvemento Rural

Fondo Europeo Agrícola de Desenvolvemento Rural: Europa invisten no Rural

FASE: BASES DE REESTRUTURACIÓN PARCELARIA

TÉRMO OU ZONA: BENZA (TRAZO)

PROVINCIA:	ESCALA:	POLÍGONO:	DATA:	ASISTENCIA TÉCNICA:
A CORUÑA	1/2.000	4	DECEMBRO 2017	SIAL INGENIERIA, S.L.

OBSERVACIÓNS: Da parcela 1 á 625.
Non existen as parcelas: 146, 158, da 163 á 178, 180, 181, da 486 á 496.

O DIRECTOR TÉCNICO:
José Antonio Portos Mouriño
(Enxeñeiro Agrónomo)

A EMPRESA COLABORADORA:
Víctor Manuel de la Cruz Vigo
(Enxeñeiro Agrónomo)

galicia