


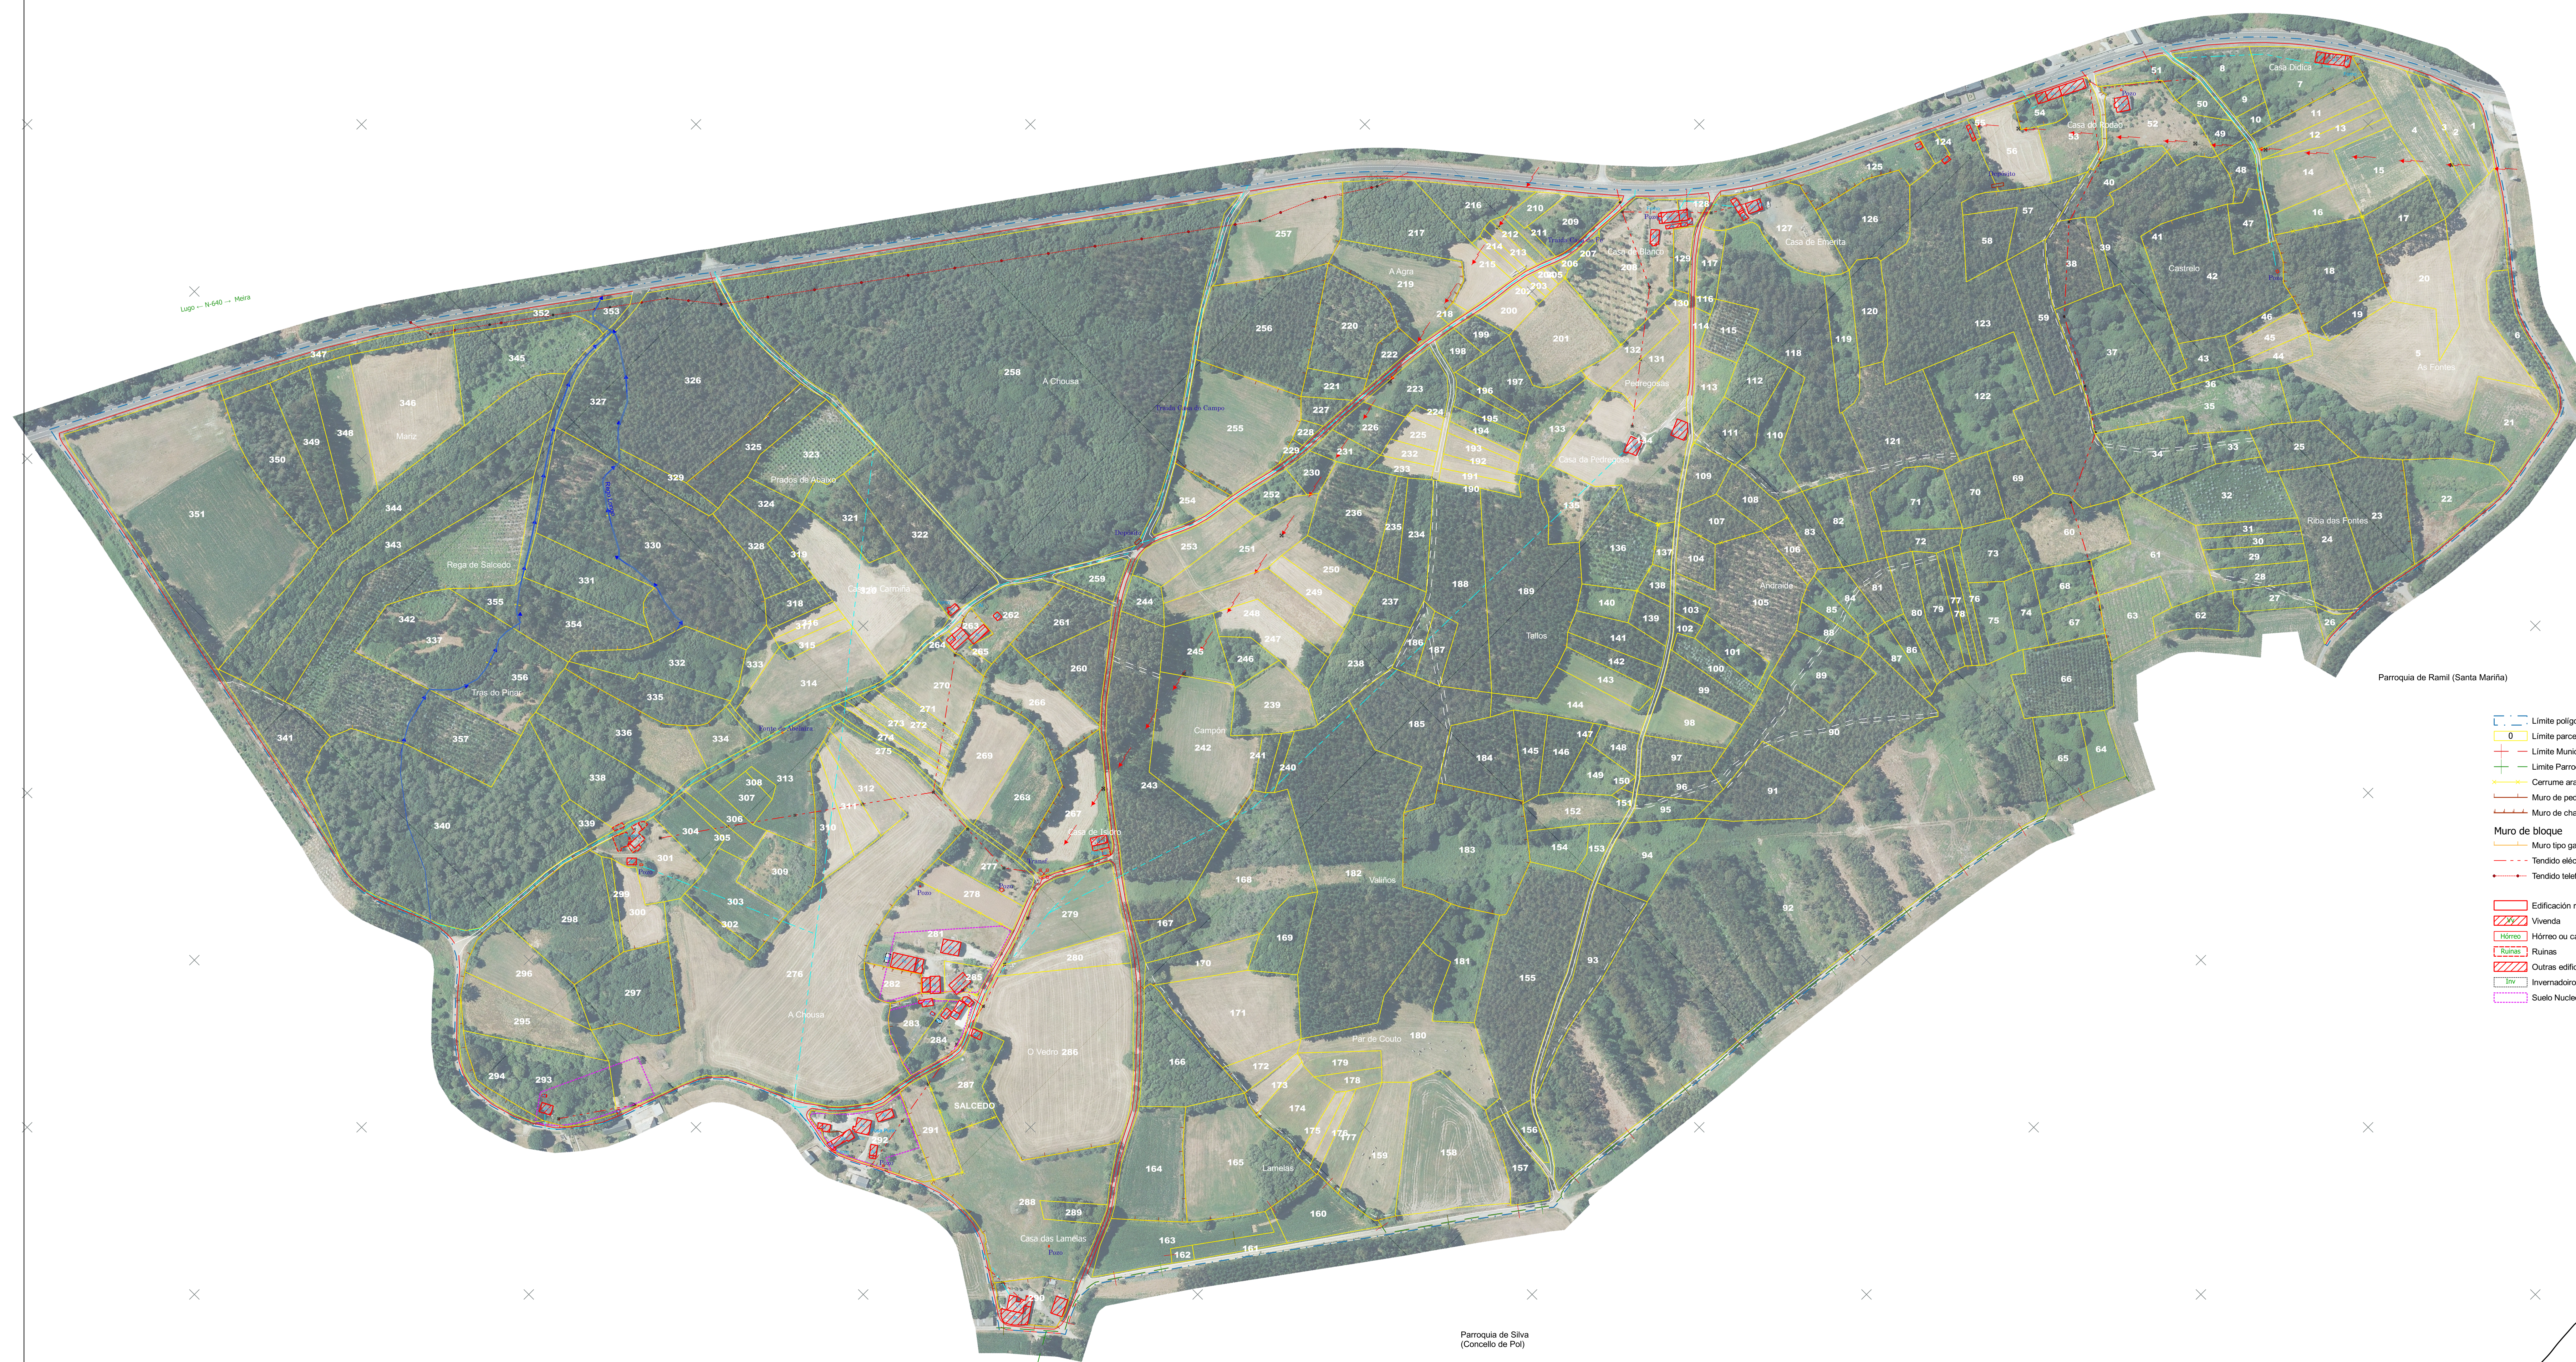

- Limite poligono
 - Limite parcela
 - Limite Municipal
 - Limite Parroquia
 - Cerume aramado
 - Muro de pedra
 - Muro de chantos
 - Muro de bloque
 - Muro tipo gabia
 - Tendido eléctrico de baixa tensión
 - Tendido telefónico
 - Edificación relixiosa
 - Vivenda
 - Hórreo
 - Hórreo ou cabaceiro
 - Ruínas
 - Outras edificacións
 - Inv
 - Suelo Nucleo Rural
- Tendido eléctrico de alta ou media tensión
 - Poste telefónico
 - Poste eléctrico
 - Torre eléctrica
 - Transformador
 - Regos
 - Triladas
 - Estradas ou pistas asfaltadas
 - Camiño
 - Servidume ou camiño de servizo

