
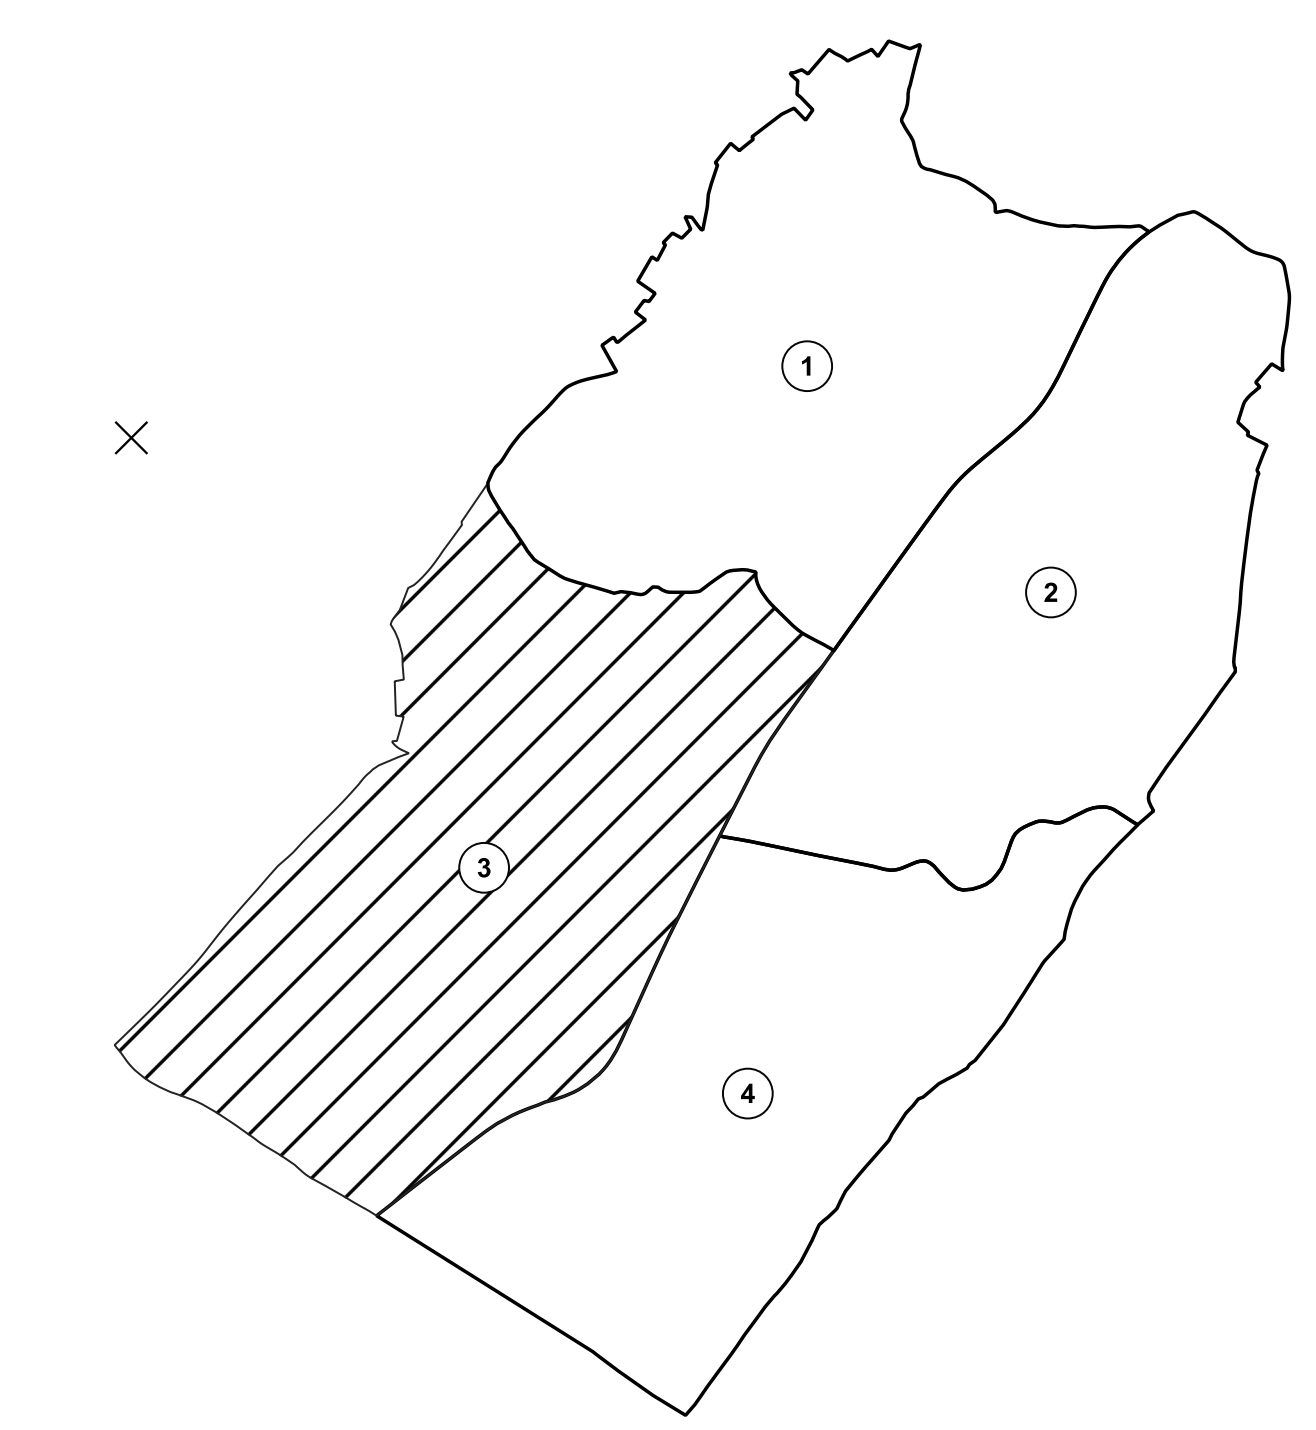


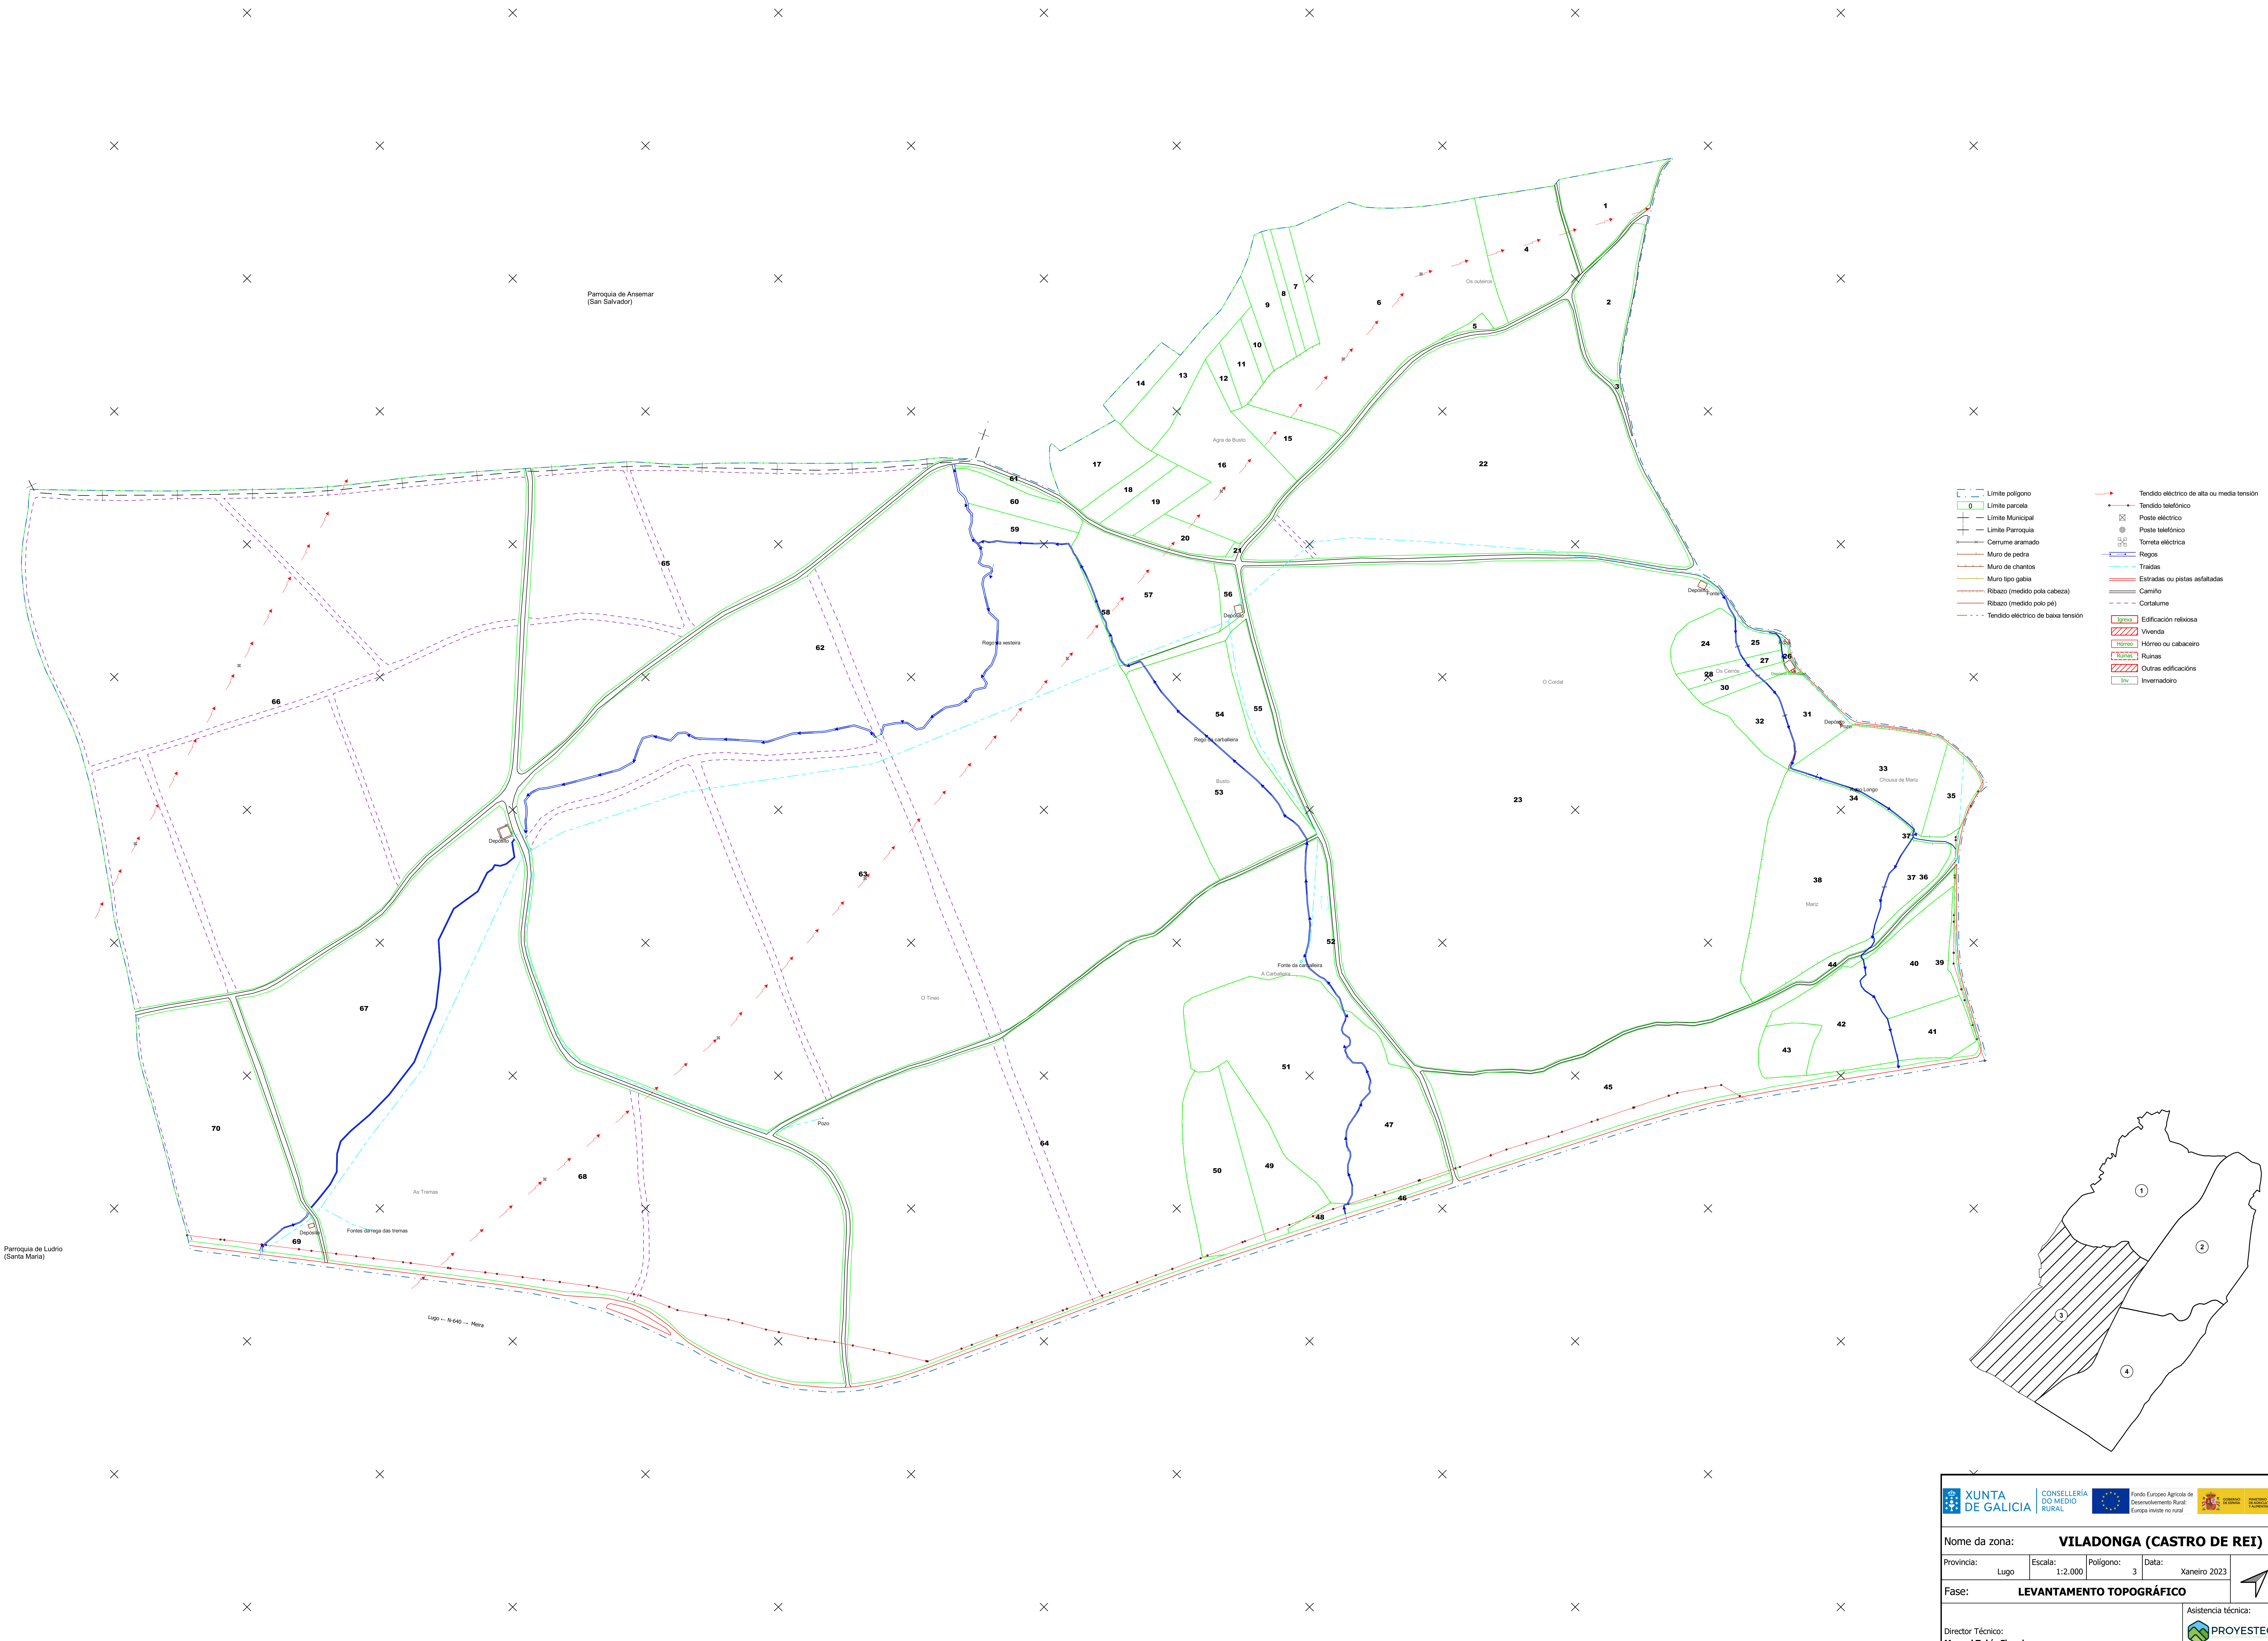

Nome da zona:**VILADONGA (CASTRO DE REI)**

Provincia:**Lugo**

Escala:**1:2.000**

Polígono:**3**

Data:**Xaneiro 2023**

Fase:**LEVANTAMENTO TOPOGRÁFICO**

Axistencia técnica:**PROYESTEGAL**

Director Técnico:**Manuel Tubío Figueiro**