
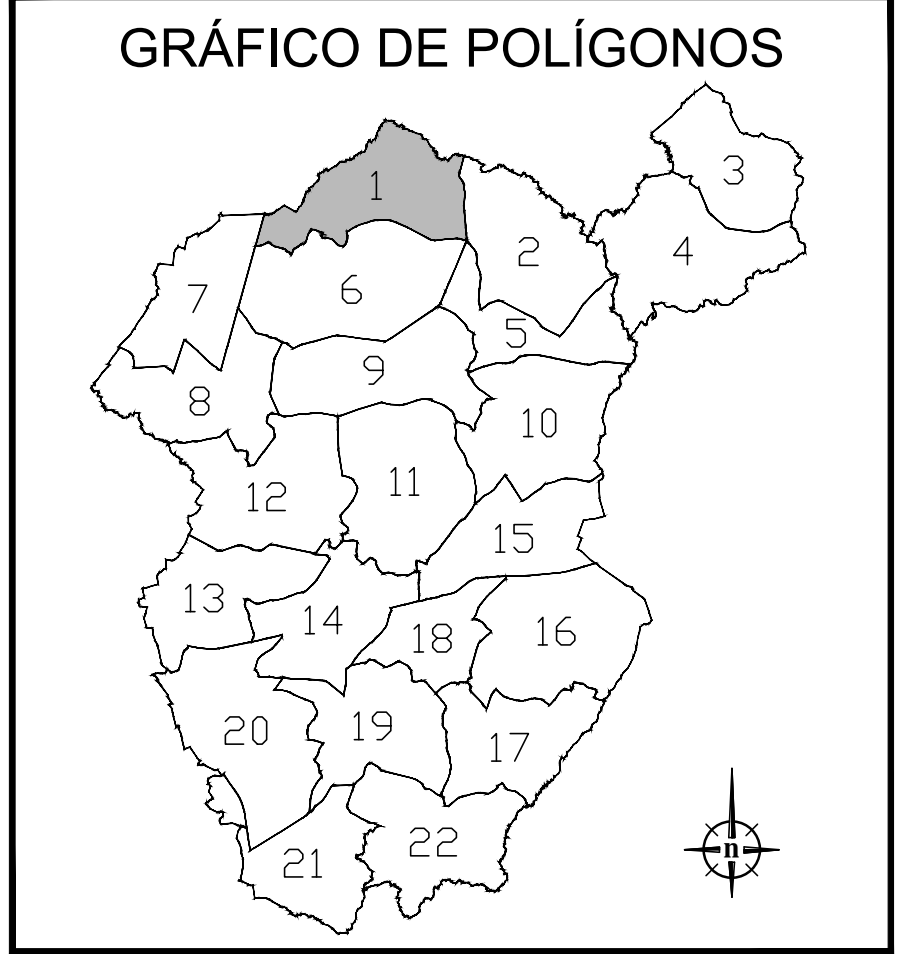


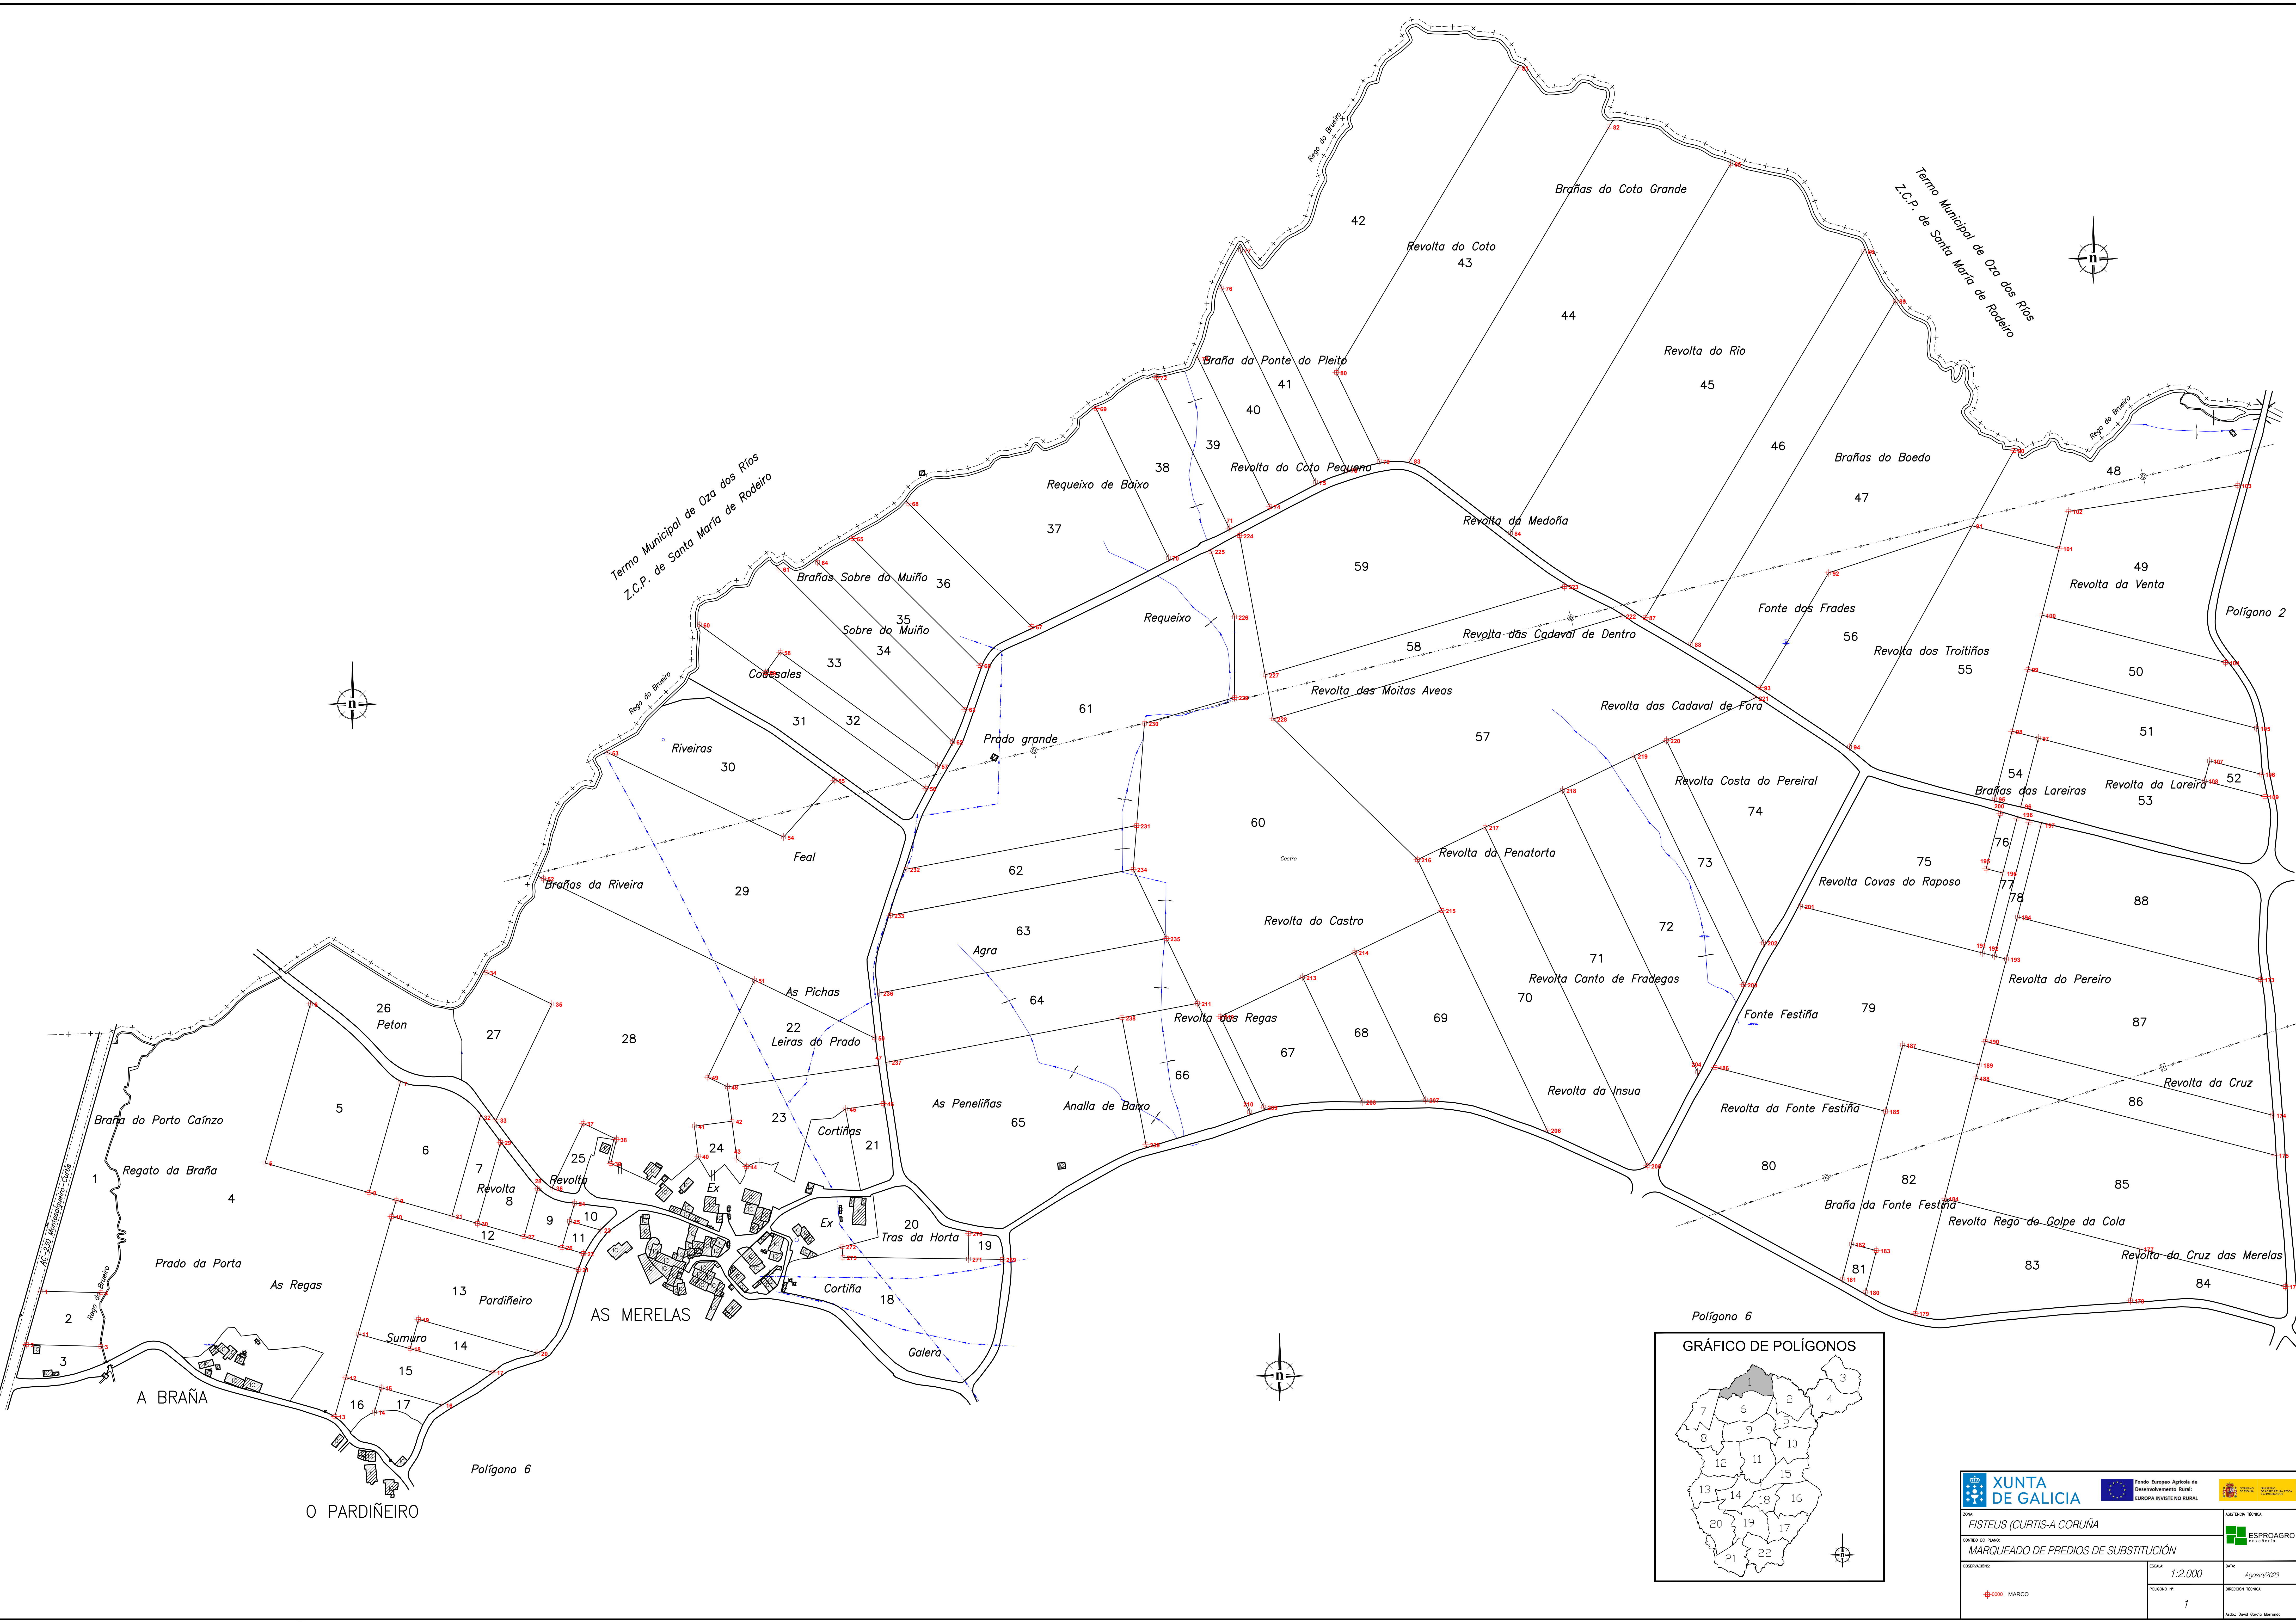

2014-2020 FISTEUS (CURTIS-A CORUÑA)					
CONTRATO DE TRABAJO MARQUEADO DE PREDIOS DE SUBSTITUCIÓN					
PROYECTO Nº: 1		ESCALA: 1:2.000		DATA: Agosto 2023	
