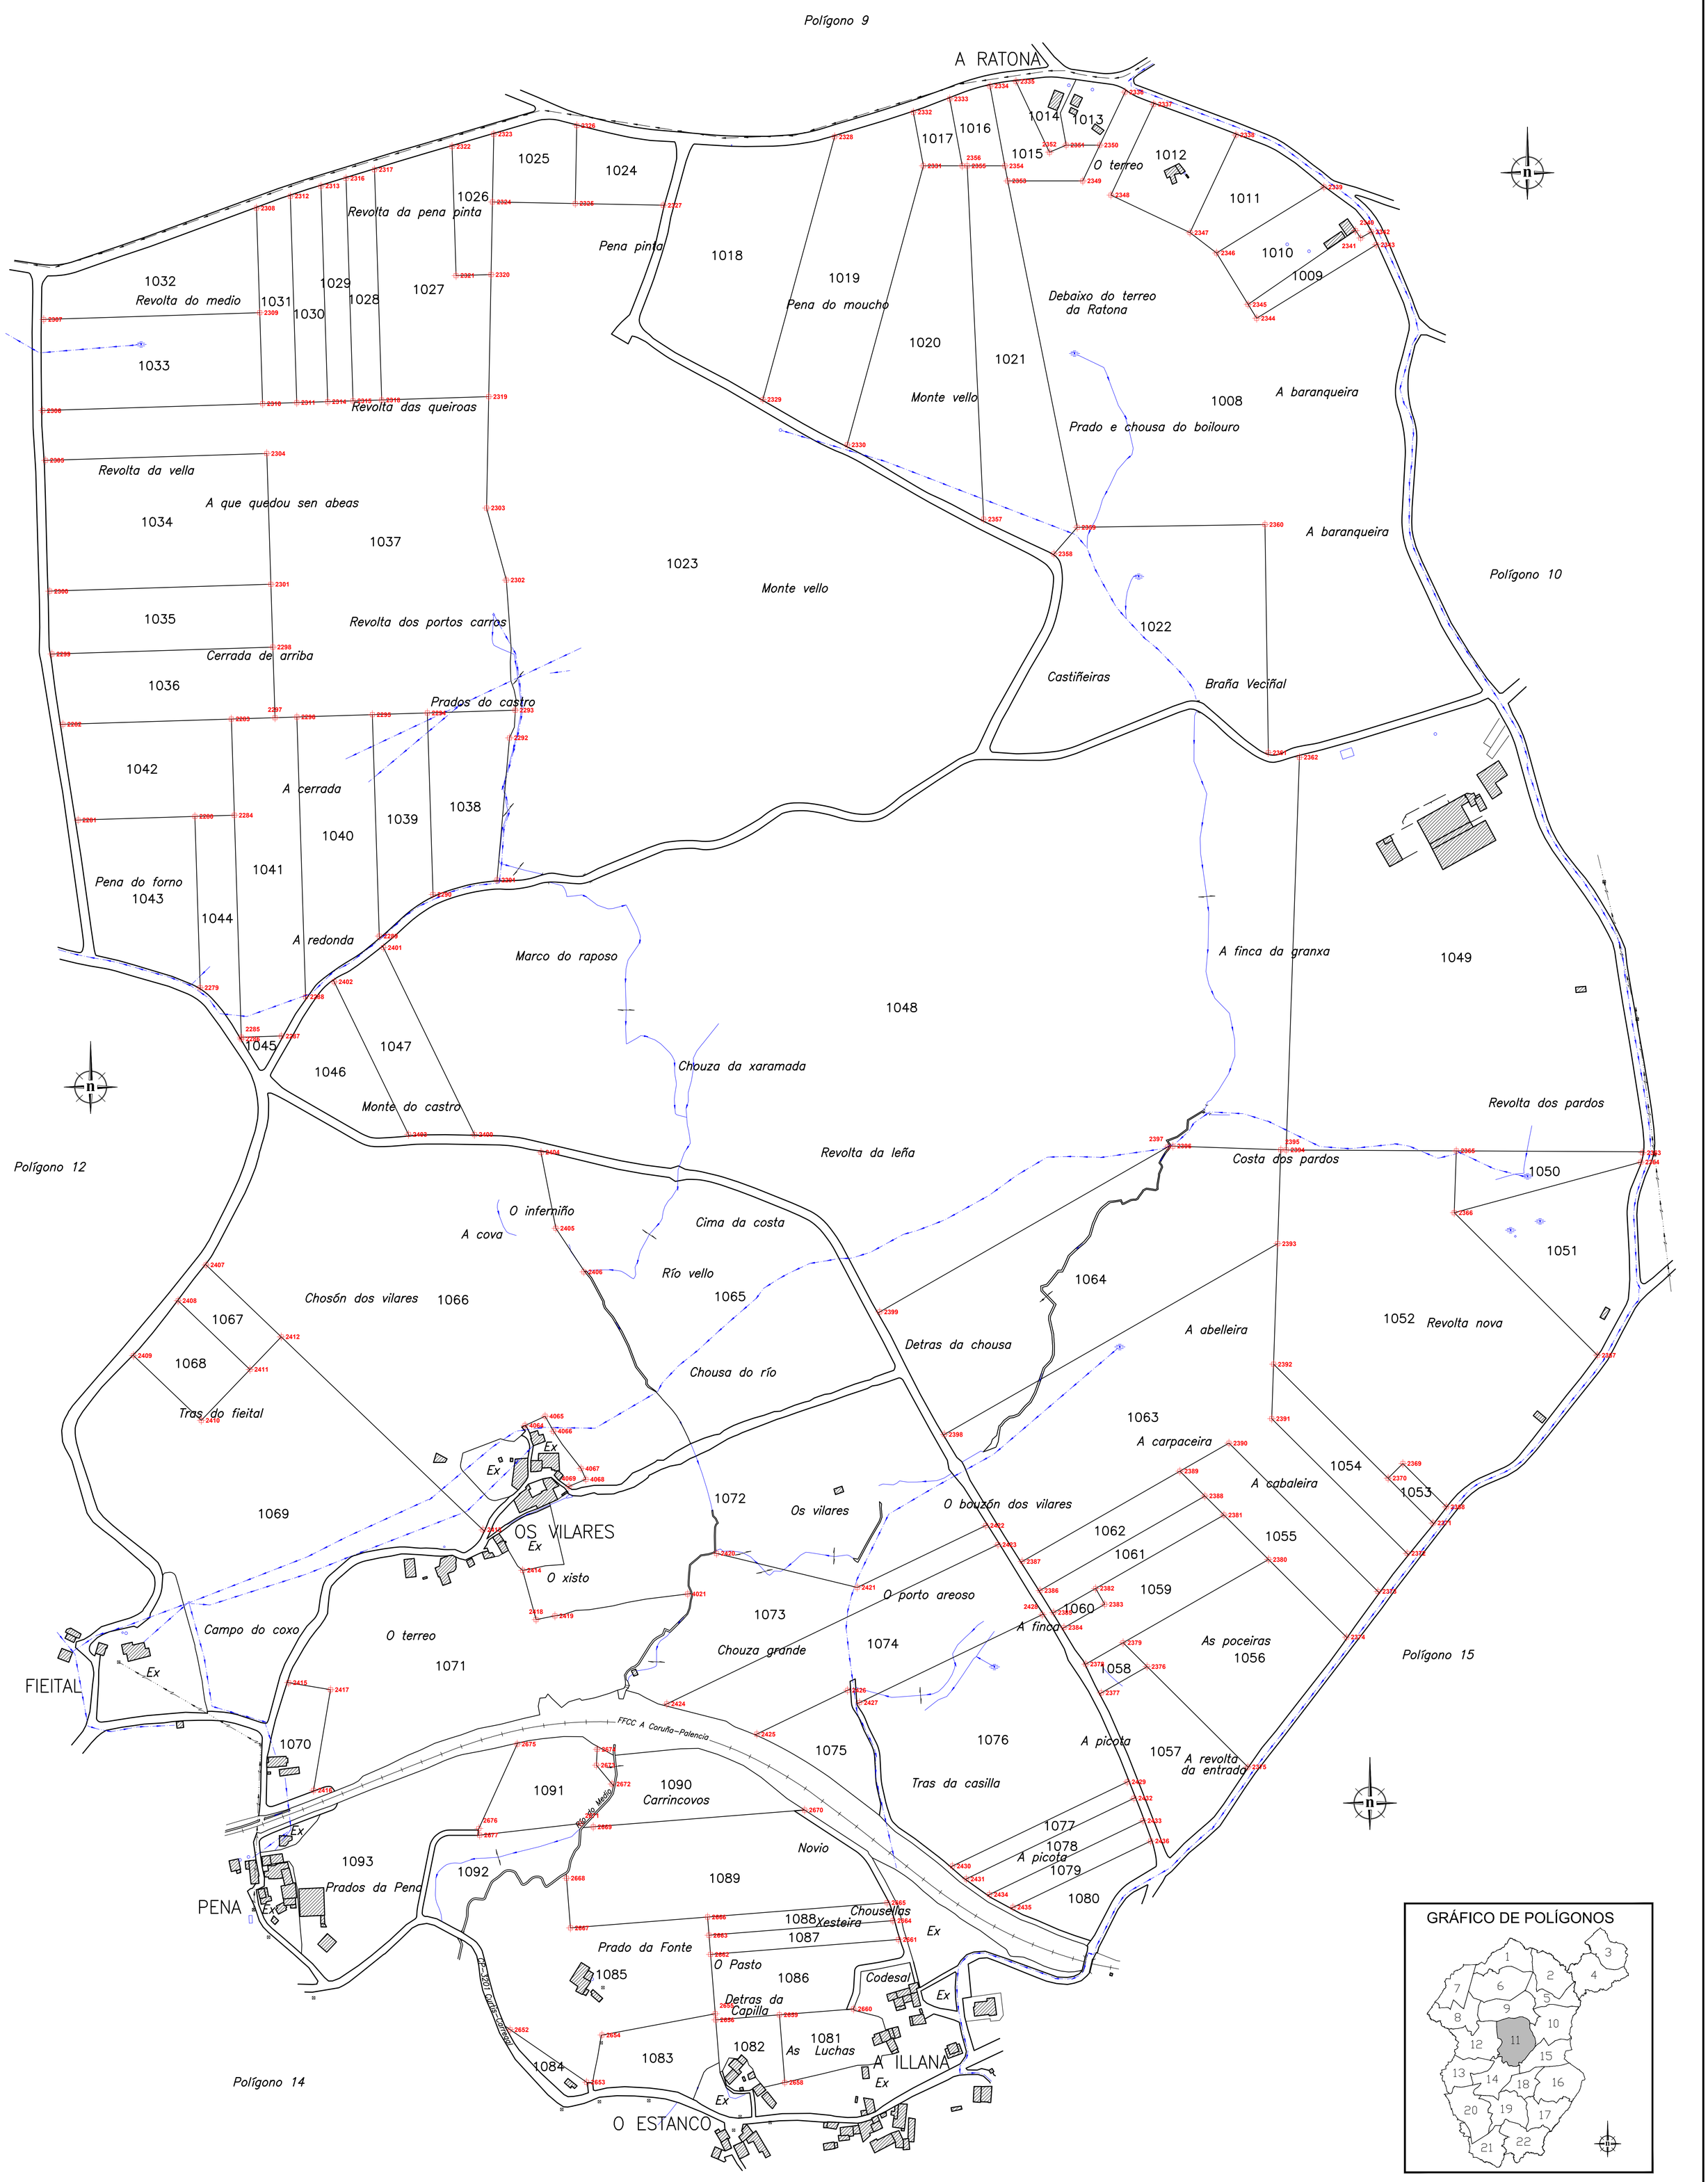

XUNTA DE GALICIA

Fondo Europeo Agrícola de Desenvolvemento Rural: EUROPA INVISTE NO RURAL

GOBIERNO DE ESPAÑA — MINISTERIO DE AGRICULTURA, PESCA Y ALIMENTACIÓN

ZONA: FISTEUS (CURTIS-A CORUÑA	ASISTENCIA TÉCNICA: ESPROAGRO enxeñaría
CONTIDO DO PLANO: MARQUEADO DE PREDIOS DE SUBSTITUCIÓN	
OBSERVACIÓNS: 0000 MARCO	ESCALA: 1:2.000 — DATA: Agosto/2023
	POLÍGONO Nº: 11 — DIRECCIÓN TÉCNICA: Asdo.: David García Morrondo