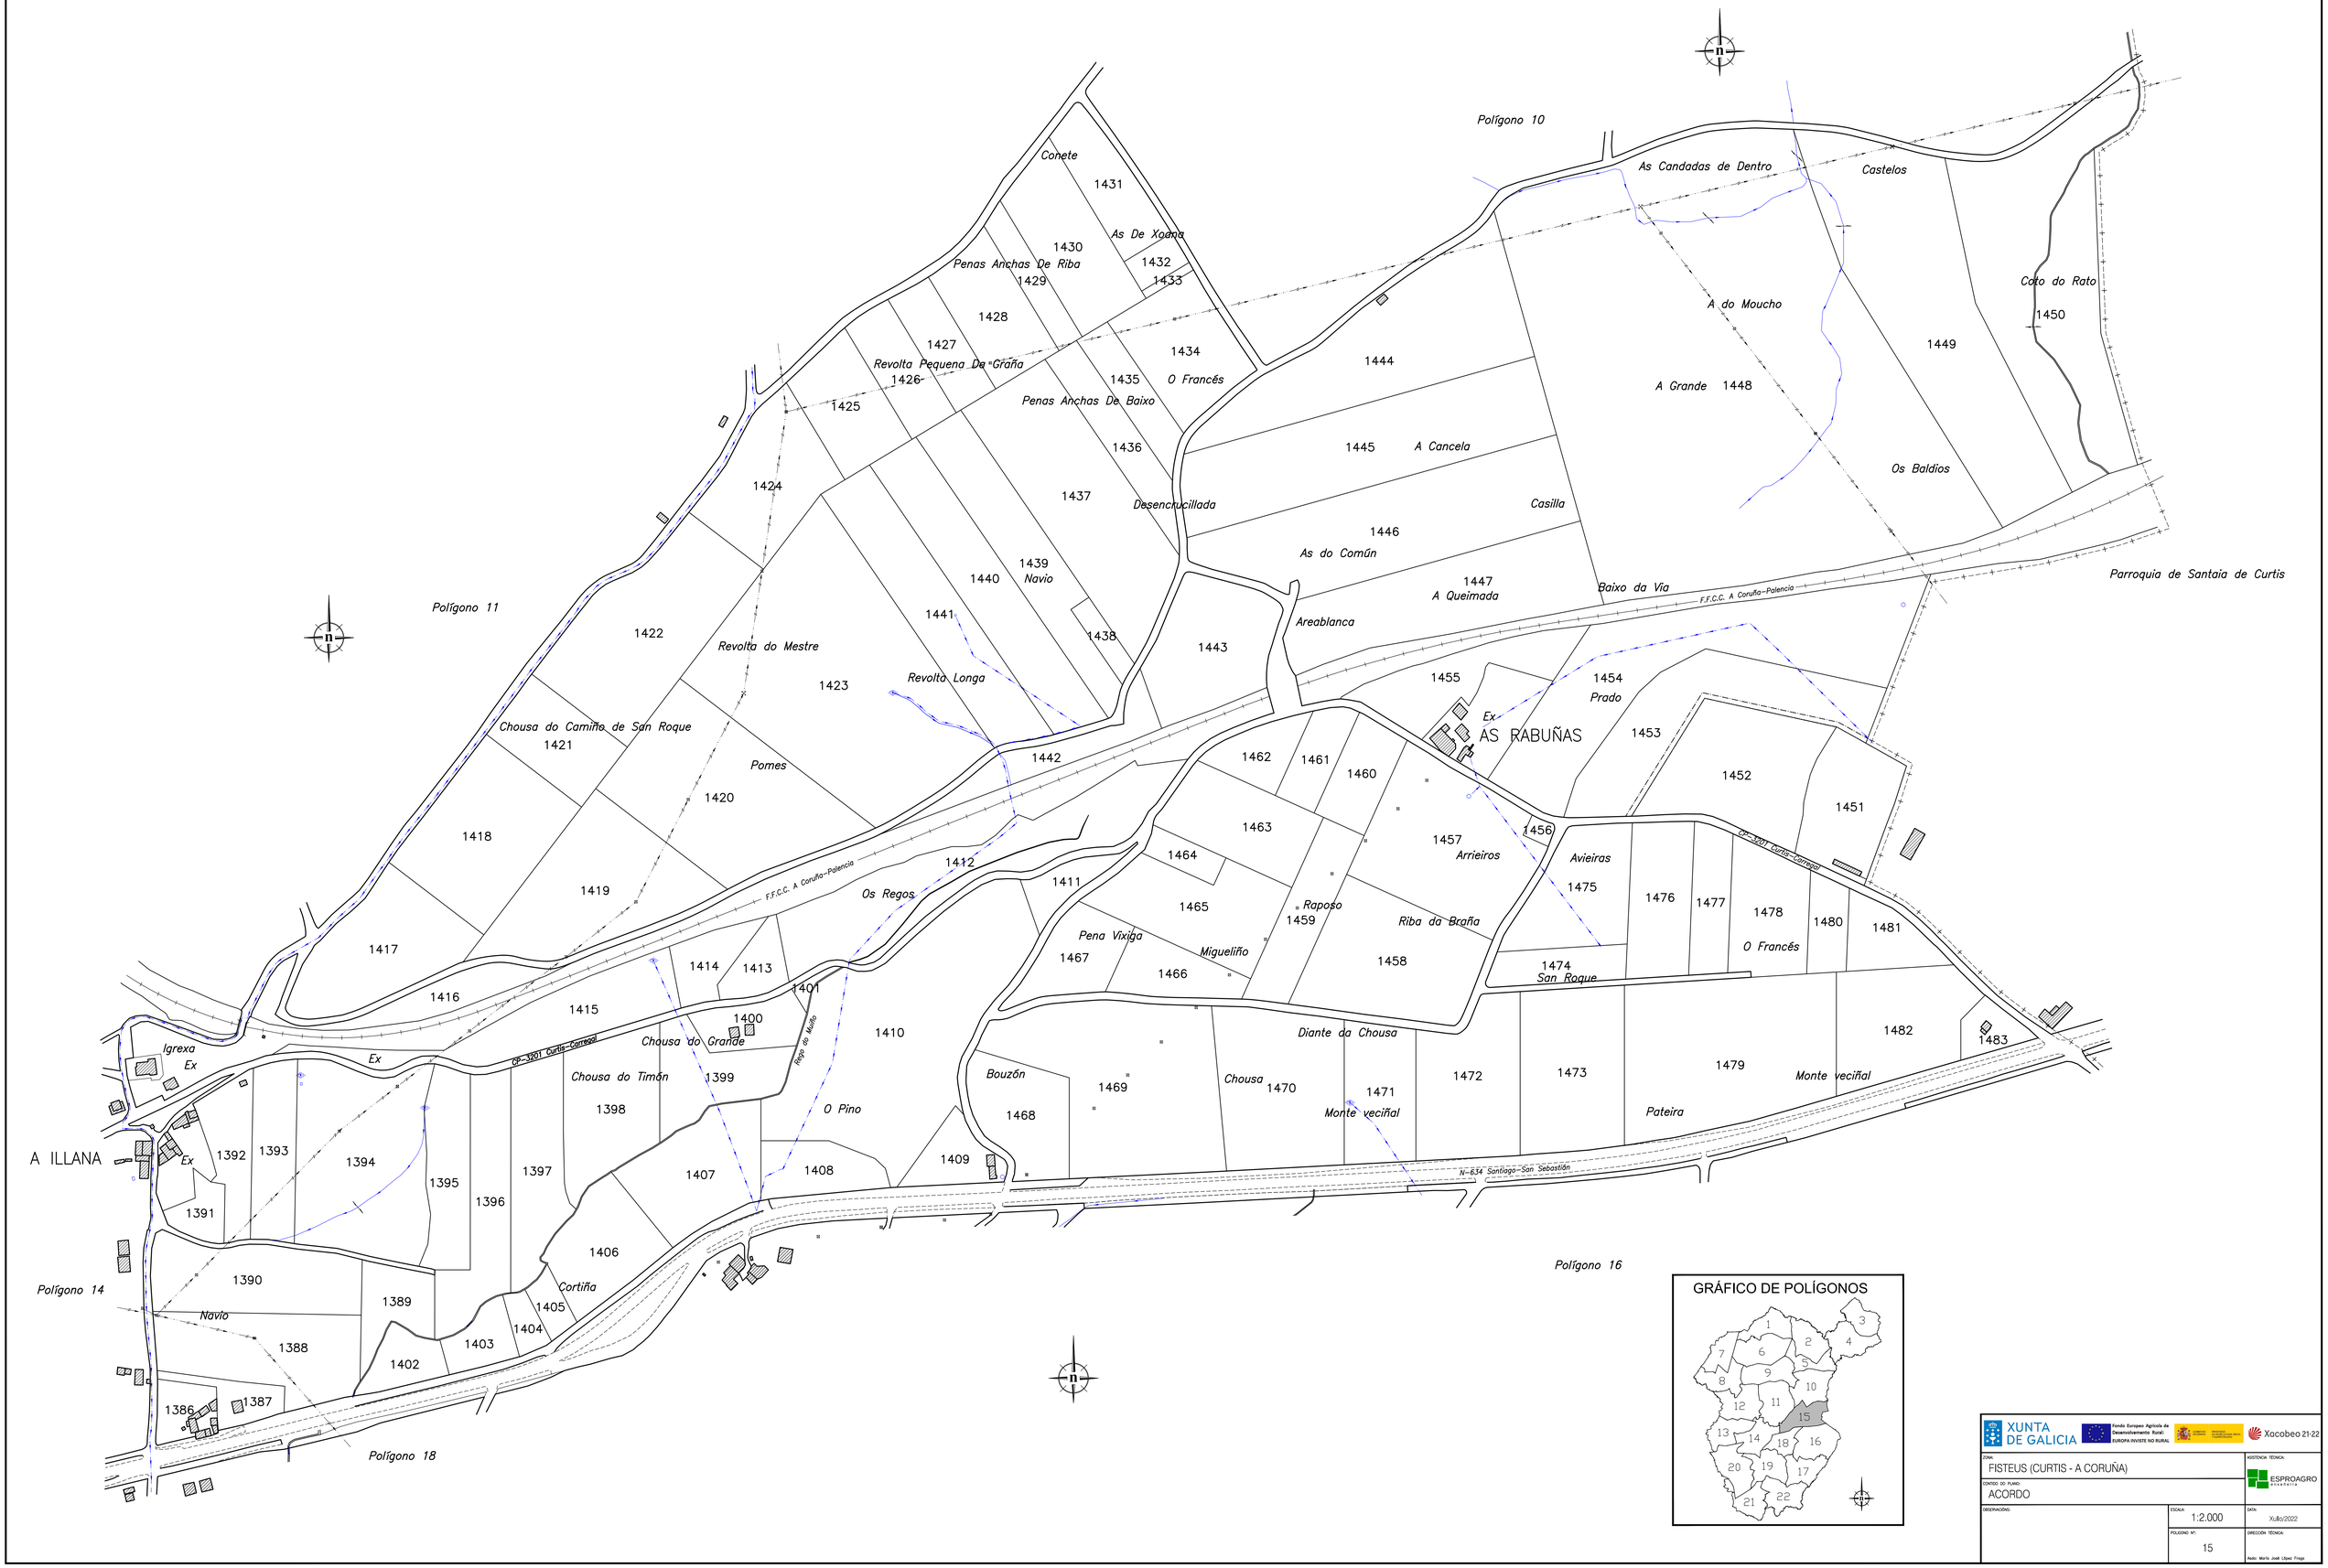
Polígono 10
Polígono 11
Polígono 14
Polígono 16
Polígono 18
Parroquia de Santaia de Curtis
Conete
As De Xoana
Penas Anchas De Riba
Revolta Pequena De Graña
O Francés
Penas Anchas De Baixo
Desencrucillada
Navio
Revolta do Mestre
Revolta Longa
Chousa do Camiño de San Roque
Pomes
Os Regos
F.F.C.C. A Coruña-Palencia
As Candadas de Dentro
Castelos
A do Moucho
Coto do Rato
A Grande
Os Baldios
A Cancela
Casilla
As do Común
A Queimada
Baixo da Via
Areablanca
Ex
AS RABUÑAS
Prado
Arrieiros
Avieiras
Raposo
Riba da Braña
Pena Vixiga
Miguelliño
San Roque
Diante da Chousa
Chousa do Grande
Chousa do Timón
Igrexa
A ILLANA
CP-3201 Curtis-Corneyo
Rego do Mulín
O Pino
Bouzón
Chousa
Monte veciñal
Pateira
N-634 Santiago-San Sebastián
Cortiña
GRÁFICO DE POLÍGONOS
XUNTA DE GALICIA
Fondo Europeo Agrícola de Desenvolvimento Rural: EUROPA INVISTE NO RURAL
Xacobeo 21-22
ZONA:
FISTEUS (CURTIS - A CORUÑA)
ASISTENCIA TÉCNICA:
ESPROAGRO
CONTIDO DO PLANO:
ACORDO
OBSERVACIONES:
ESCALA:
1:2.000
DATA:
Xullo/2022
POLÍGONO Nº:
15
DIRECCIÓN TÉCNICA:
Xeólo. Marlo José López Frage