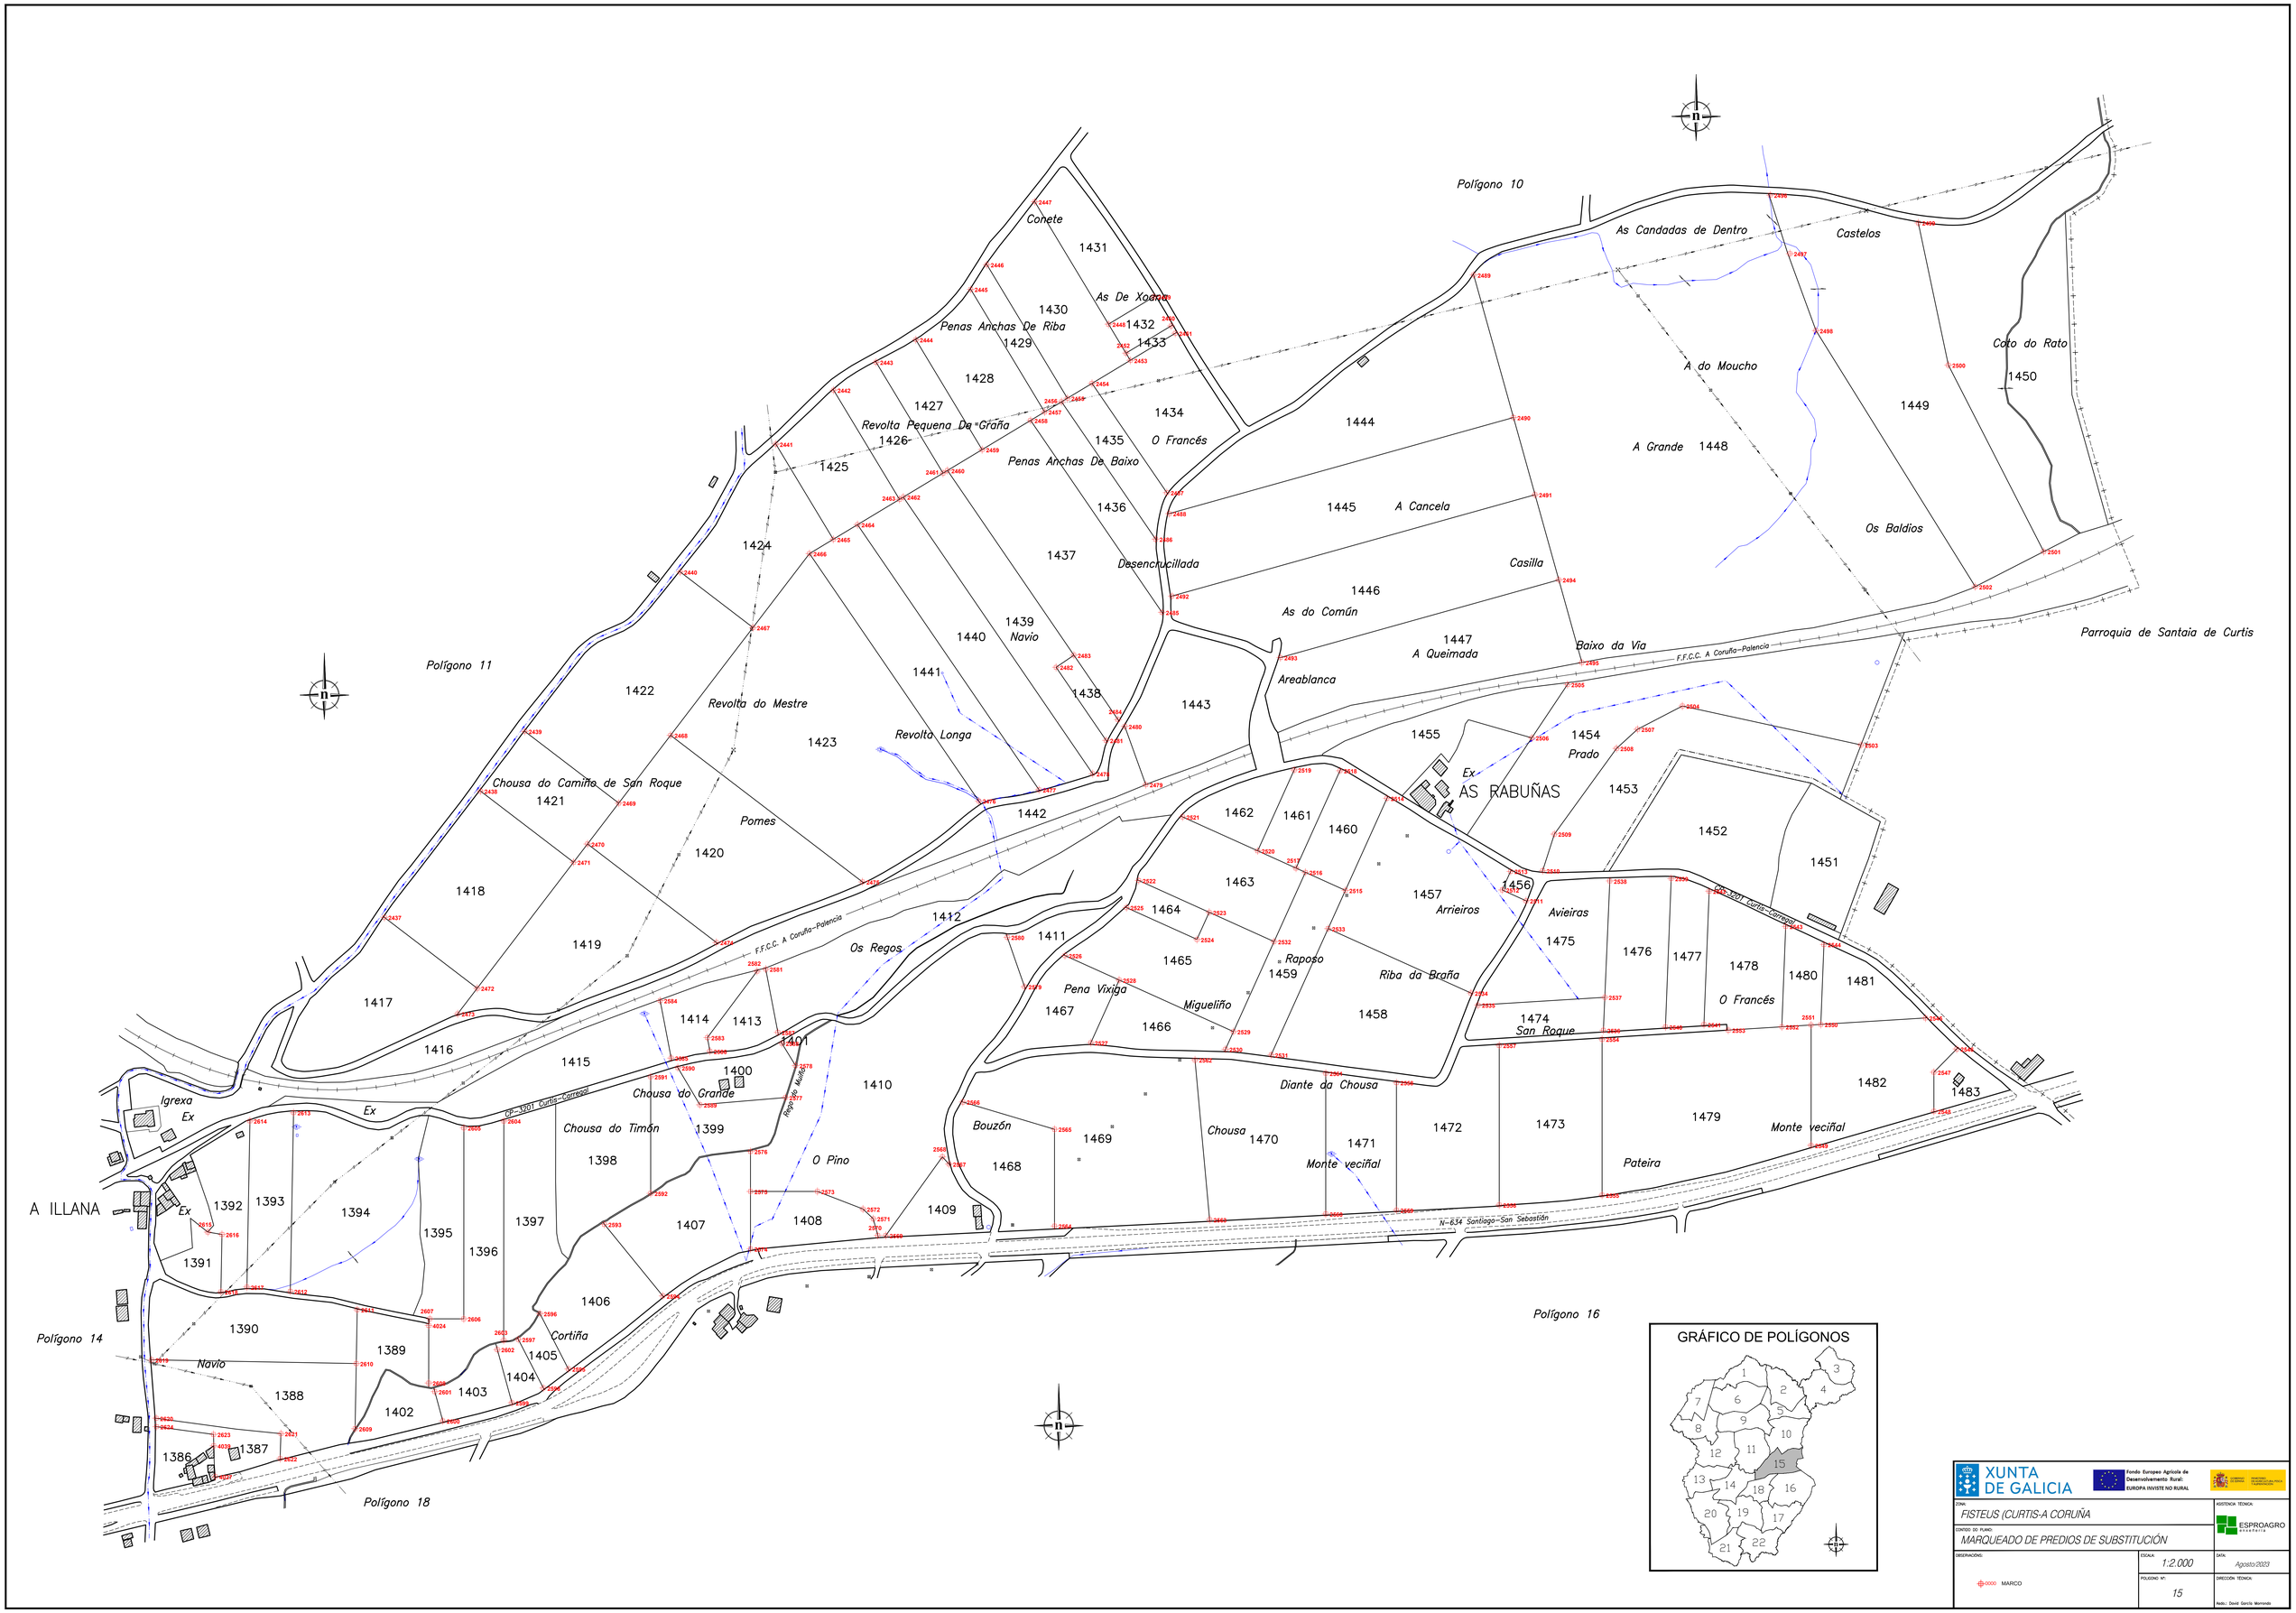
Polígono 10
Polígono 11
Polígono 14
Polígono 16
Polígono 18
Parroquia de Santaia de Curtis
A ILLANA
AS RABUÑAS
Ex
Igrexa
Conete
As De Xoan
Penas Anchas De Riba
Revolta Pequena De Graña
Penas Anchas De Baixo
O Francés
Desencrucillada
Navio
Revolta do Mestre
Revolta Longa
Chousa do Camiño de San Roque
Pomes
Os Regos
Pena Vixiga
Miguelliño
Raposo
Riba da Braña
Arrieiros
Avieiras
San Roque
Diante da Chousa
Chousa do Grande
Chousa do Timón
O Pino
Bouzón
Chousa
Monte veciñal
Pateira
Cortiña
Navio
As Candadas de Dentro
Castelos
A do Moucho
A Grande
Coto do Rato
Os Baldios
A Cancela
Casilla
As do Común
A Queimada
Baixo da Vía
Areablanca
Prado
F.F.C.C. A Coruña-Palencia
CP-V01 Curtis-Vardegal
N-634 Santiago-San Sebastián
Regato de Muiño
GRÁFICO DE POLÍGONOS
XUNTA DE GALICIA
Fondo Europeo Agrícola de Desenvolvemento Rural: EUROPA INVISTE NO RURAL
ZONA: FISTEUS (CURTIS-A CORUÑA
CONTIDO DO PLANO: MARQUEADO DE PREDIOS DE SUBSTITUCIÓN
ASISTENCIA TÉCNICA: ESPROAGRO
OBSERVACIÓNS: 0000 MARCO
ESCALA: 1:2.000
POLÍGONO Nº: 15
DATA: Agosto 2023
DIRECCIÓN TÉCNICA:
Redd.: David García Morondo