


GRÁFICO DE POLÍGONOS

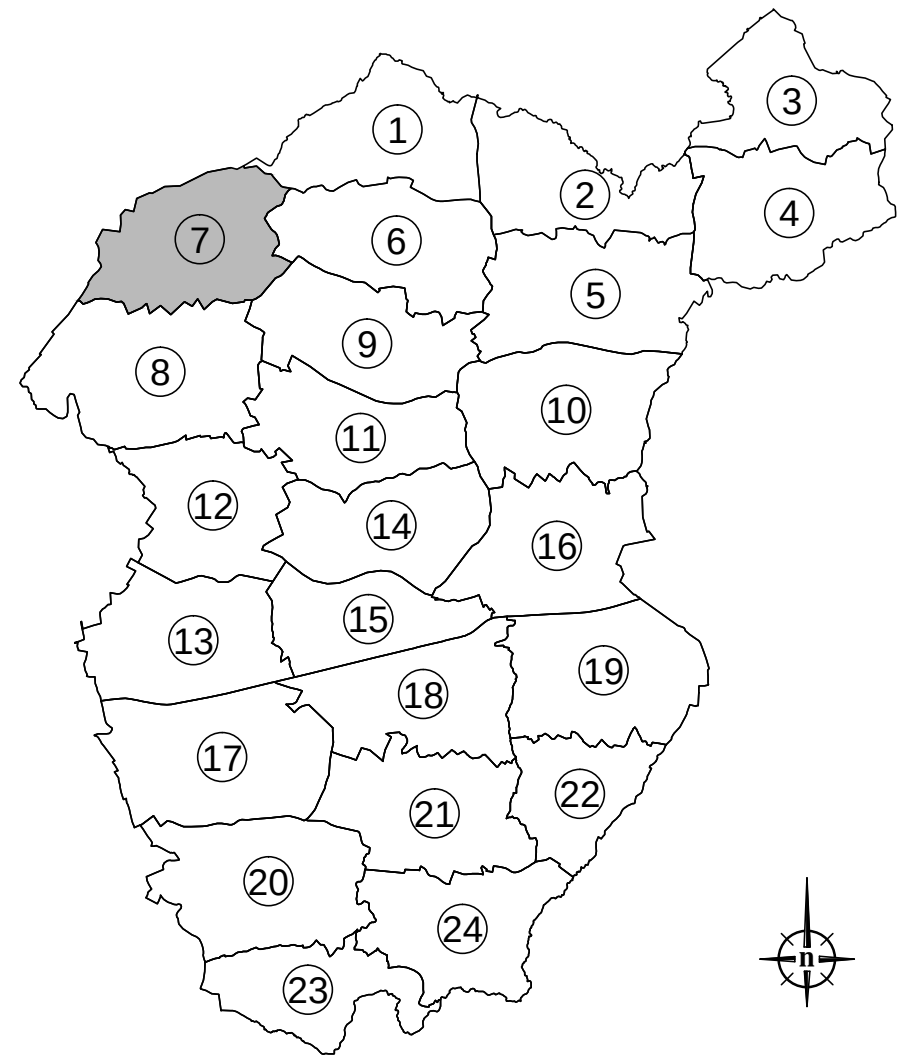

Termo Municipal de Oza dos Ríos
Z.C.P. de Santa María de Rodeiro

Termo Municipal de Cesuras
Parroquia de San Salvador de Trasanqueros

Termo municipal de Cesuras
Parroquia de San Pedro de Figueira de Barranca

Polígono 1

Polígono 6

Polígono 9

Polígono 8

LENDAX	
1	Primeira
2	Segunda
3	Terceira
4	Cuarta
5	Quinta
6	Eira

XUNTA DE GALICIA CONSELLERÍA DO MEDIO RURAL		FISTEUS (CURTIS-A CORUÑA)	
TÍTULO DO PLANO BASES		ESPROAGRO	
Escala: 1:2000 7 A0		Data: 2018	
Non existen os parcelas 7 e 54.		7	