


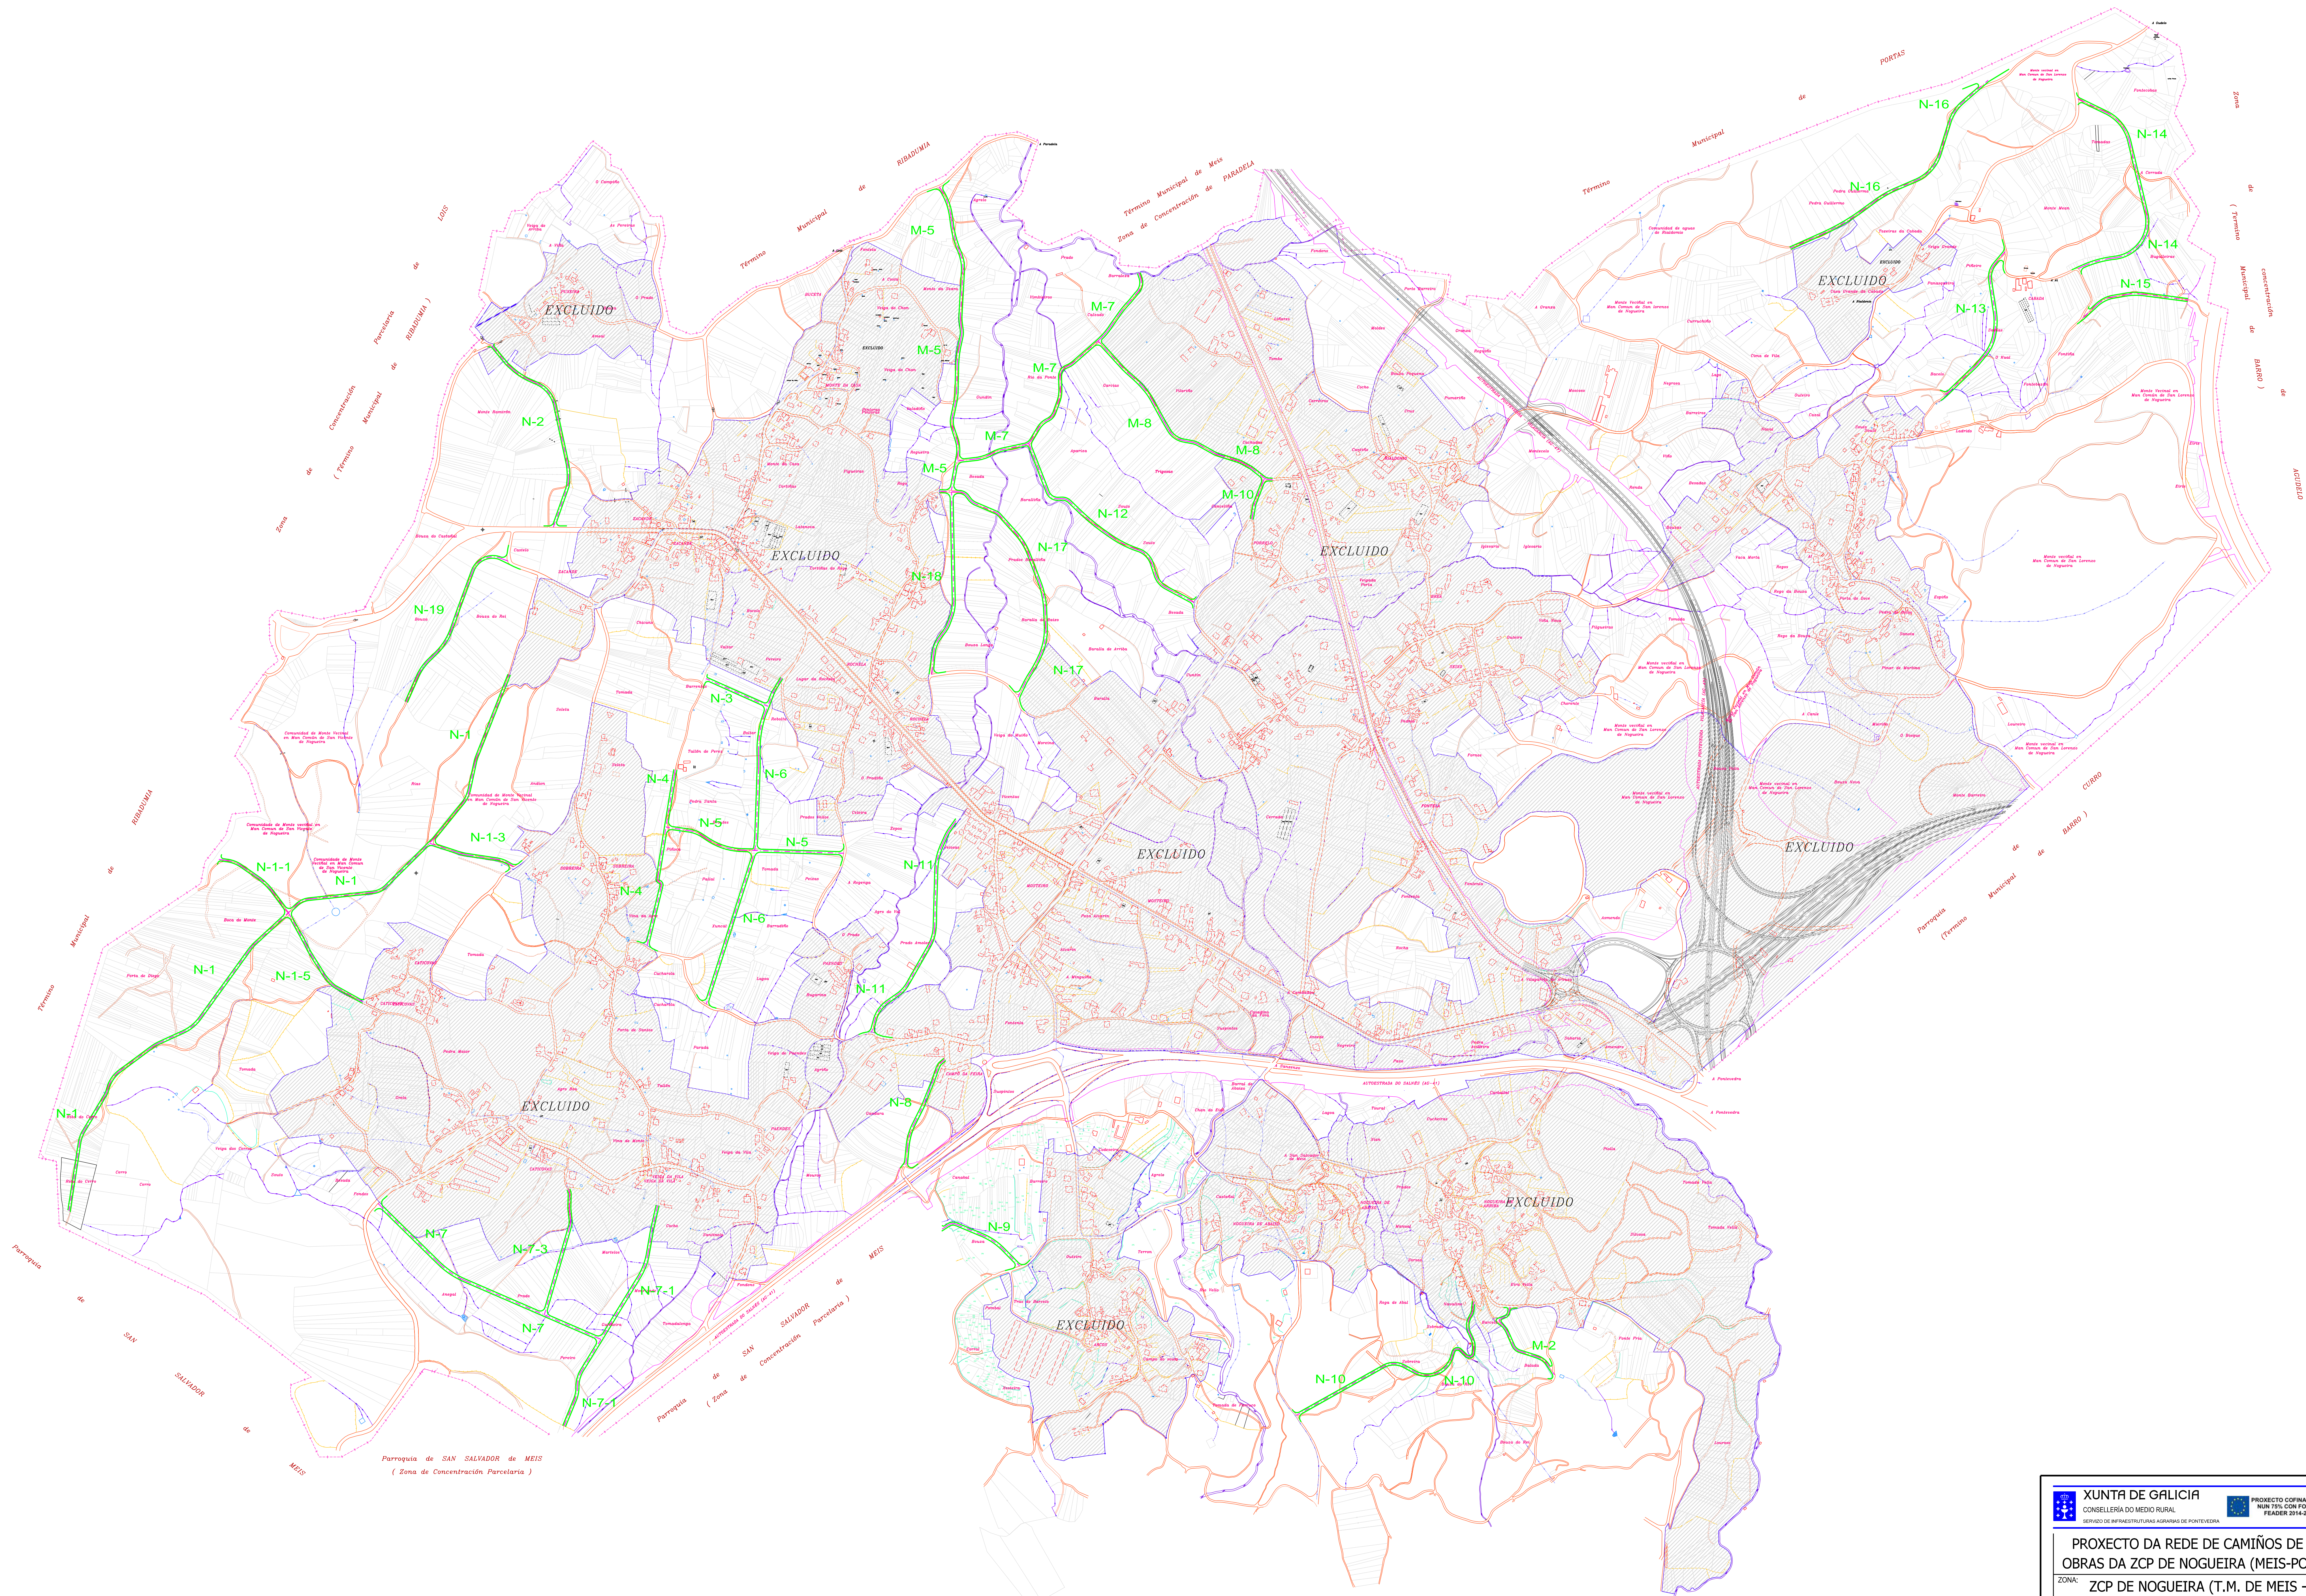

XUNTA DE GALICIA
CONSELLERÍA DO MEDIO RURAL
SERVIZO DE INFRAESTRUTURAS AGRIARIAS DE PONTEVEDRA

PROXECTO COFINANCIADO
NUN 75% CON FONDOS
FEADER 2014-2020

PROXECTO DA REDE DE CAMIÑOS DE SERVIZO E OBRAS DA ZCP DE NOGUEIRA (MEIS-PONTEVEDRA).

ZONA: ZCP DE NOGUEIRA (T.M. DE MEIS - PONTEVEDRA)

PLANO:	Nº:	ESCALA:	PROVINCIA:	DATA:	REALIZADO POR:
PLANTA XERAL.	02	1/5000	PONTEVEDRA	MARZO 2016	LAGARES OCA

OBSERVACIÓNS:	ENXEÑEIRA DIRECTORA:	

Asido: María Julia Pérez Padós.