DISTRIBUCIÓN DE FOLLAS E POLÍGONOS

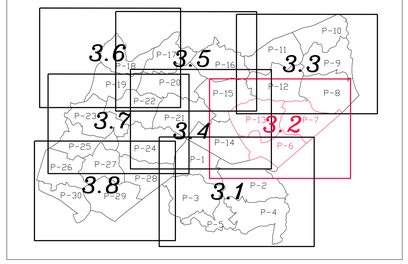

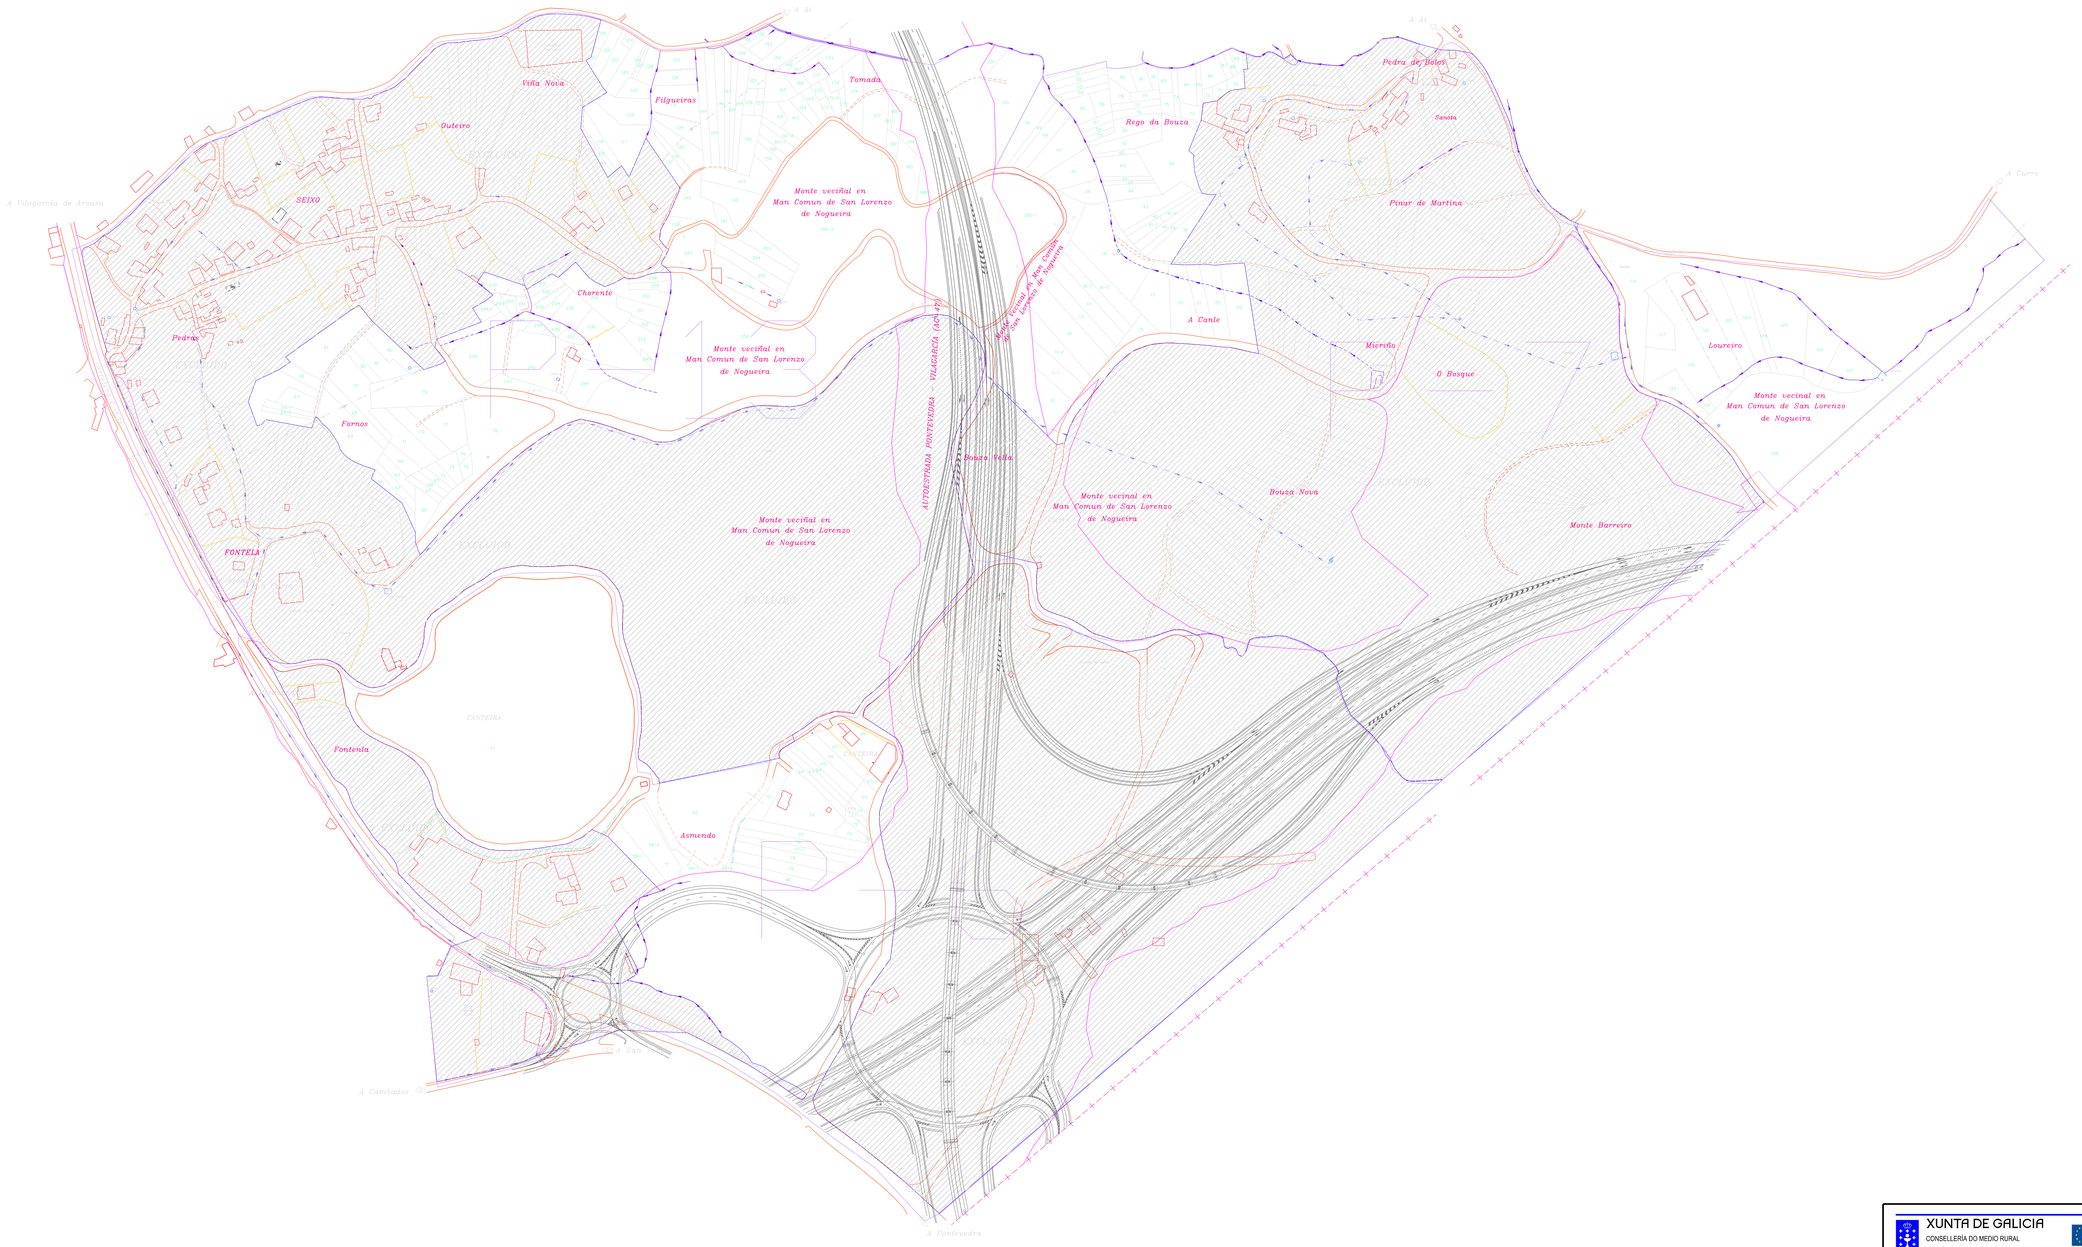

XUNTA DE GALICIA
CONSELLERÍA DO MEDIO RURAL
SERVIZO DE INFRAESTRUTURAS AGRARIAS DE PONTEVEDRA

PROXECTO COFINANCIADO NUN 75% CON FONDOS FEADER 2014-2020

galicia

PROXECTO DA REDE DE CAMIÑOS DE SERVIZO E OBRAS DA ZCP DE NOGUEIRA (MEIS-PONTEVEDRA).

ZONA: ZCP DE NOGUEIRA (T.M. DE MEIS - PONTEVEDRA)

PLANO:	Nº:	ESCALA	PROVINCIA	DATA	REALIZADO POR:
PLANTA DE TRAZADO	3.2	1/2000	PONTEVEDRA	MARZO 2016	LAGARES OCA

OBSERVACIONS:

- POLÍGONOS 6, 7 E 13.

ENXEÑEIRA DIRECTORA:

Asdo: María Julia Pérez Pacios.

N O E S