



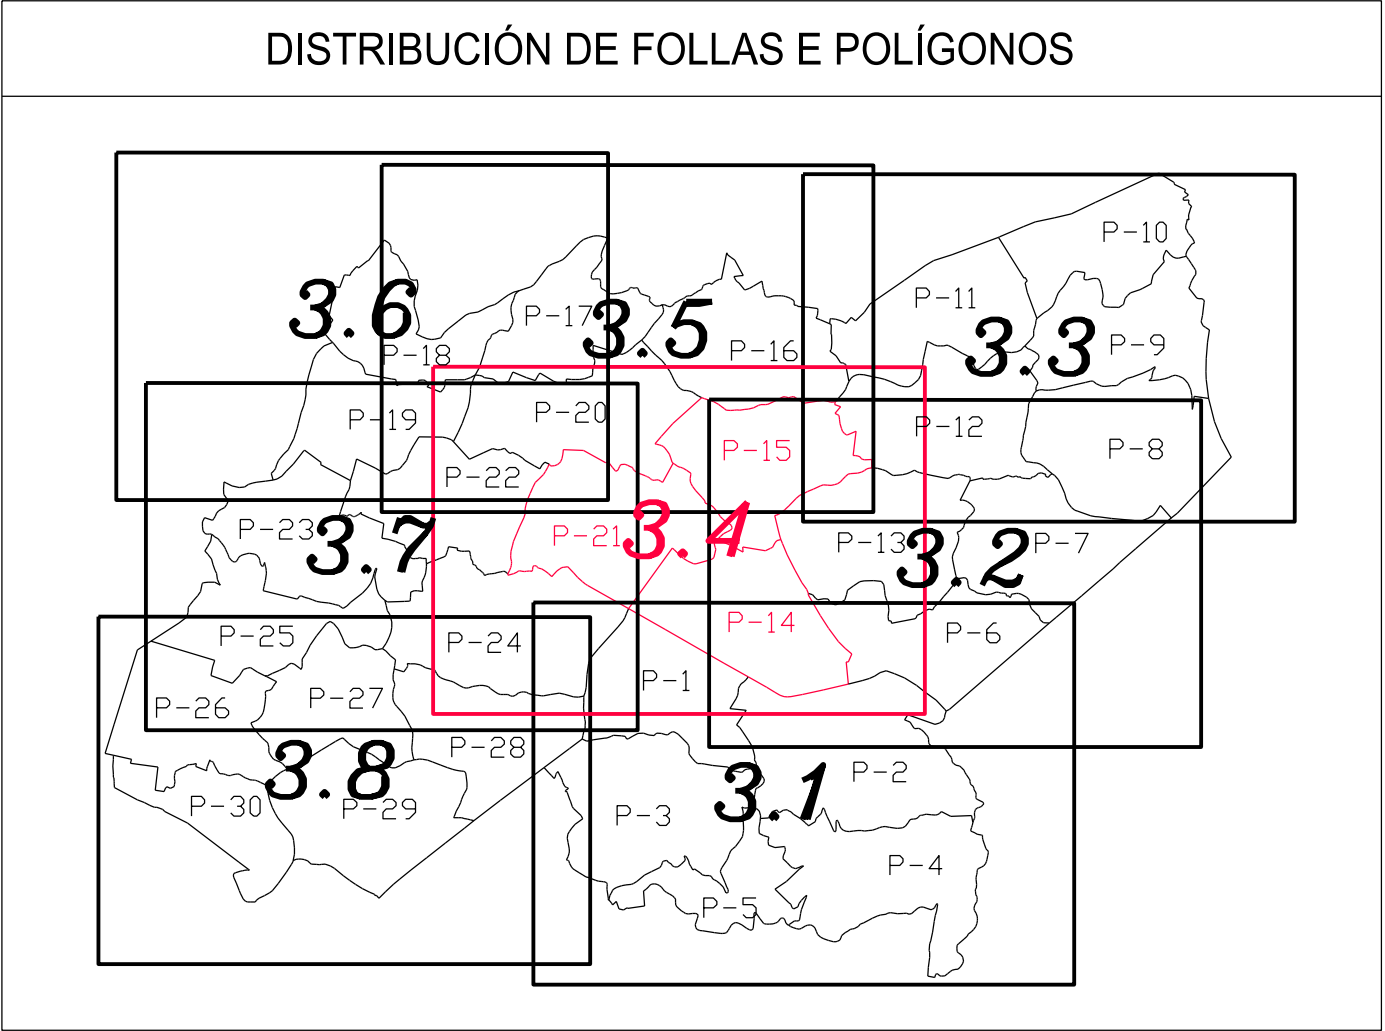

XUNTA DE GALICIA
CONSELLERÍA DO MEDIO RURAL
SERVIZO DE INFRAESTRUTURAS AGRIARIAS DE PONTEVEDRA

PROXECTO COFINANCIADO
NUN 75% CON FONDOS
FEADER 2014-2020

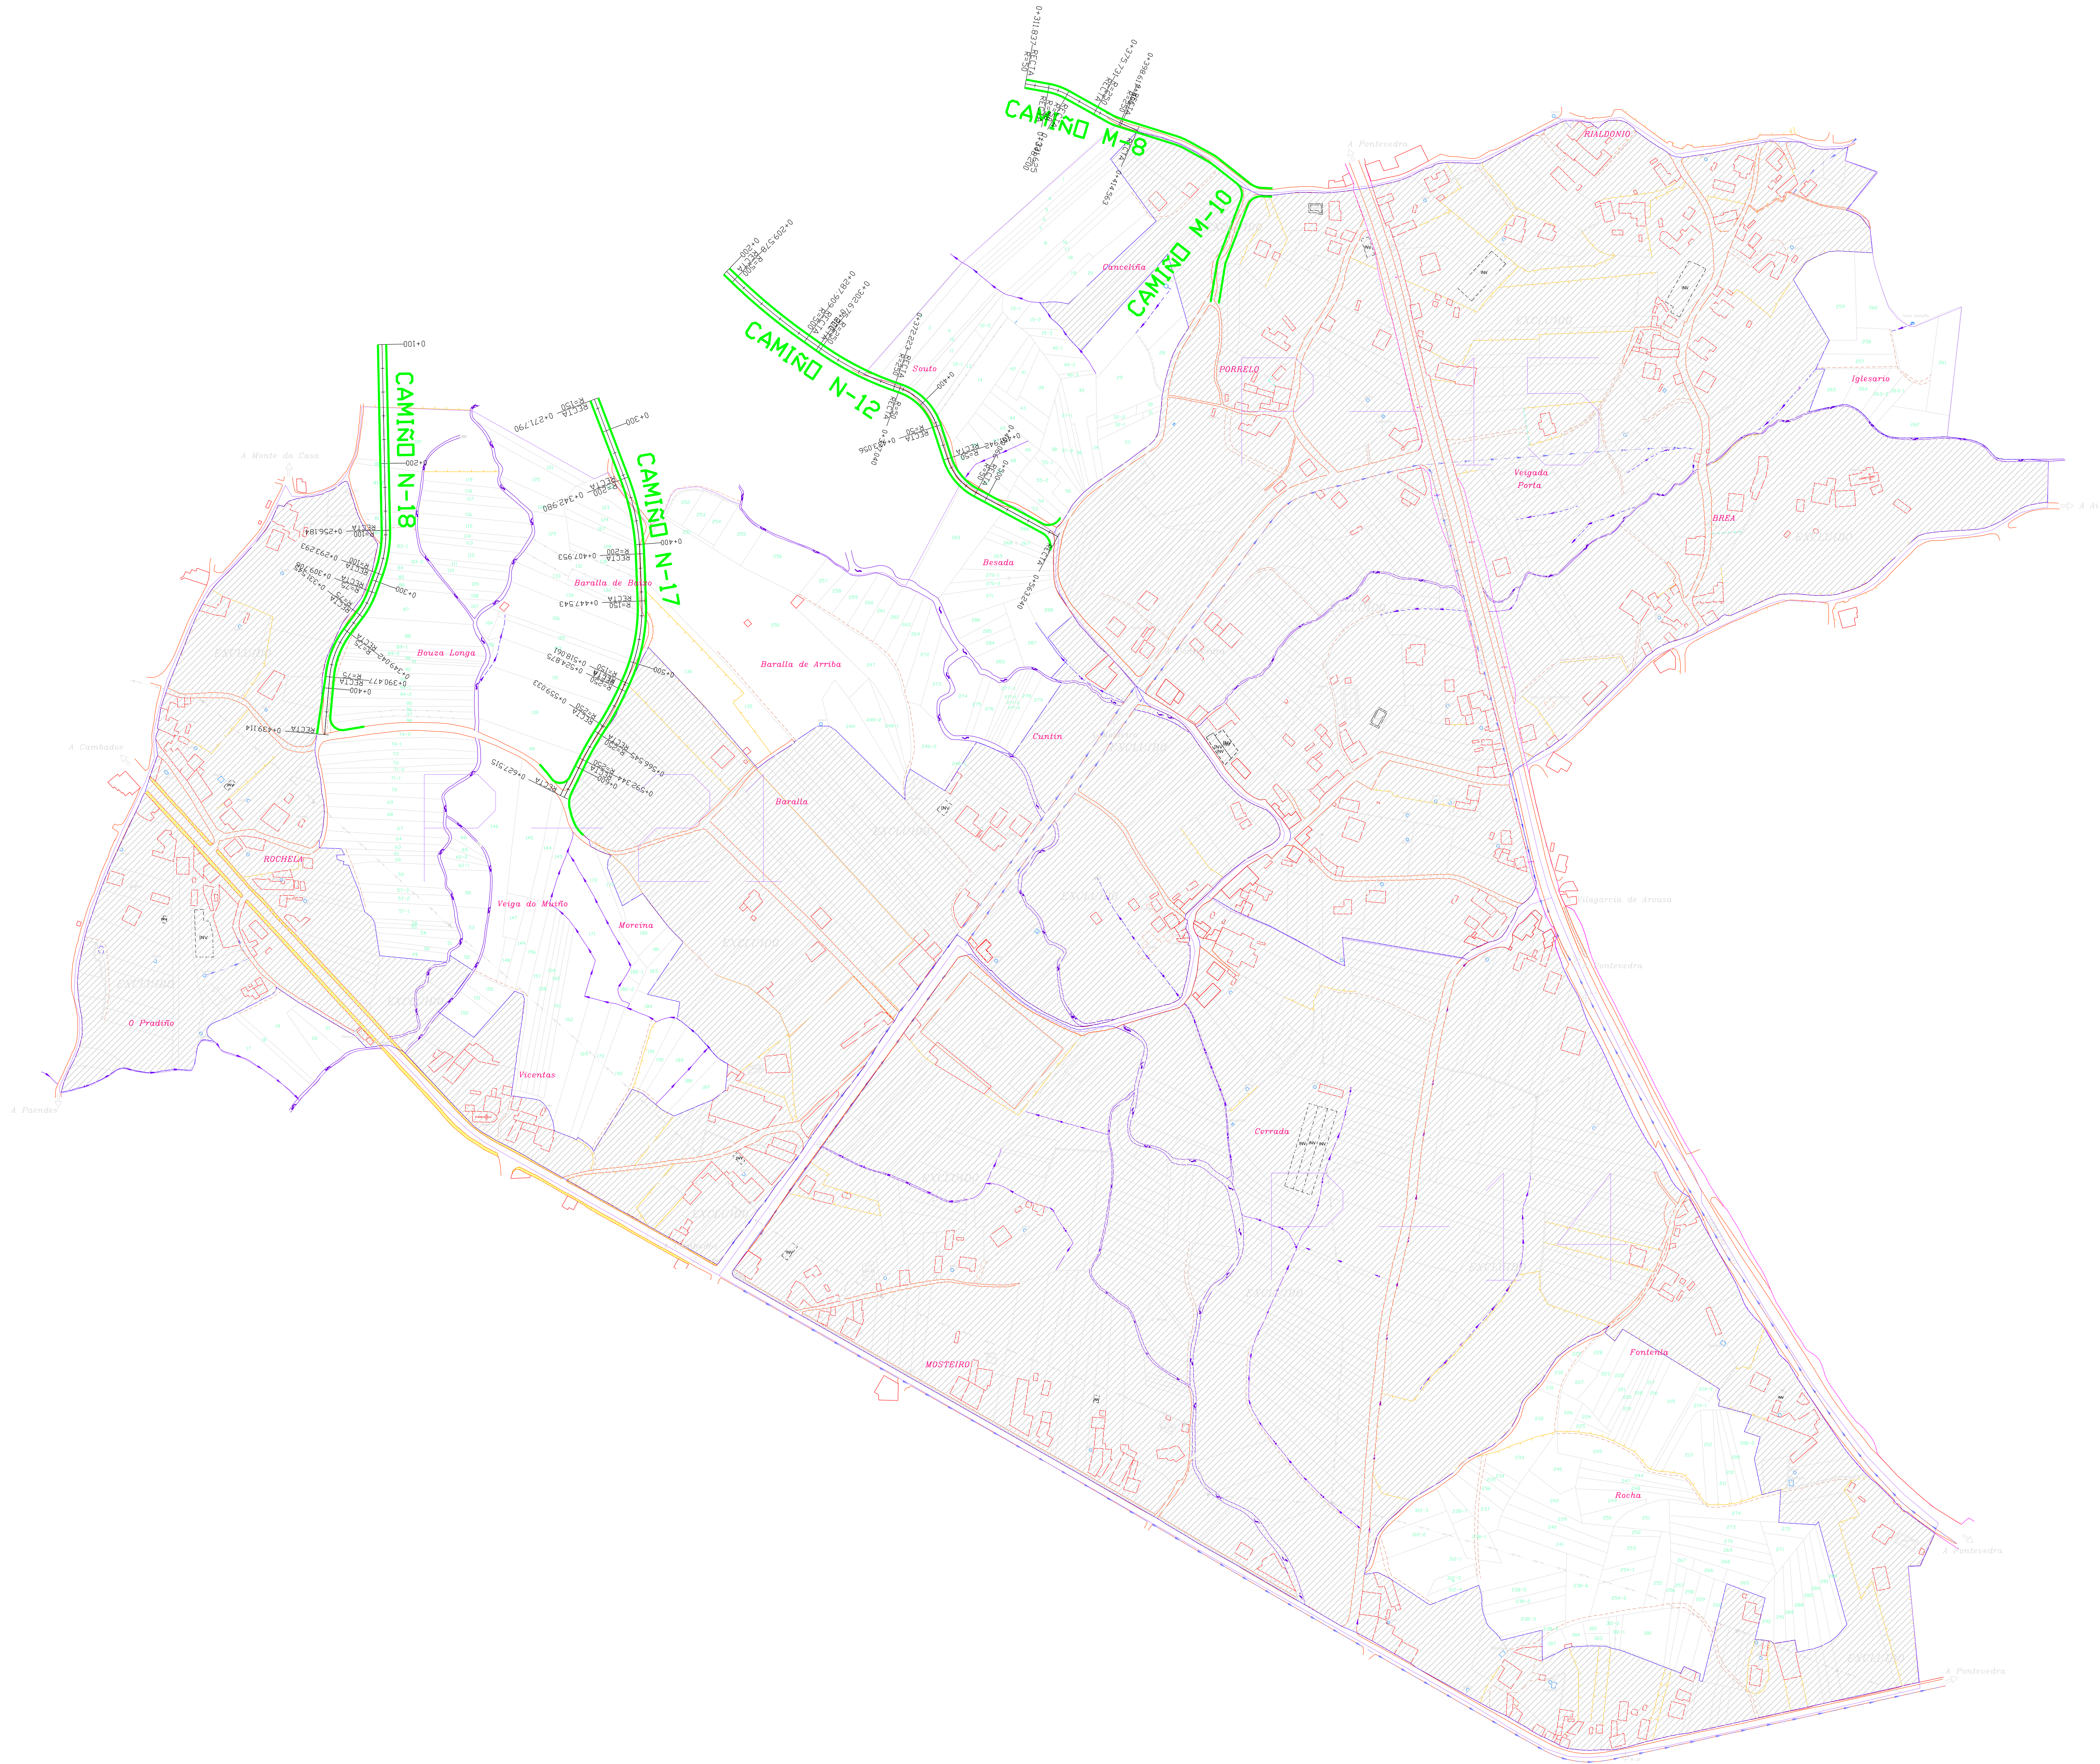

PROXECTO DA REDE DE CAMIÑOS DE SERVIZO E
OBRAS DA ZCP DE NOGUEIRA (MEIS-PONTEVEDRA).

ZONA: ZCP DE NOGUEIRA (T.M. DE MEIS - PONTEVEDRA)

PLANO:	Nº:	ESCALA:	PROVINCIA:	DATA:	REALIZADO POR:
PLANTA DE TRAZADO	3.4	1/2000	PONTEVEDRA	MARZO 2016	LAGARES OCA

OBSERVACIÓNS:

ENXEÑEIRA DIRECTORA:

- POLÍGONOS 14, 15 E 21.

Asín: María Julia Pérez Padós.

