
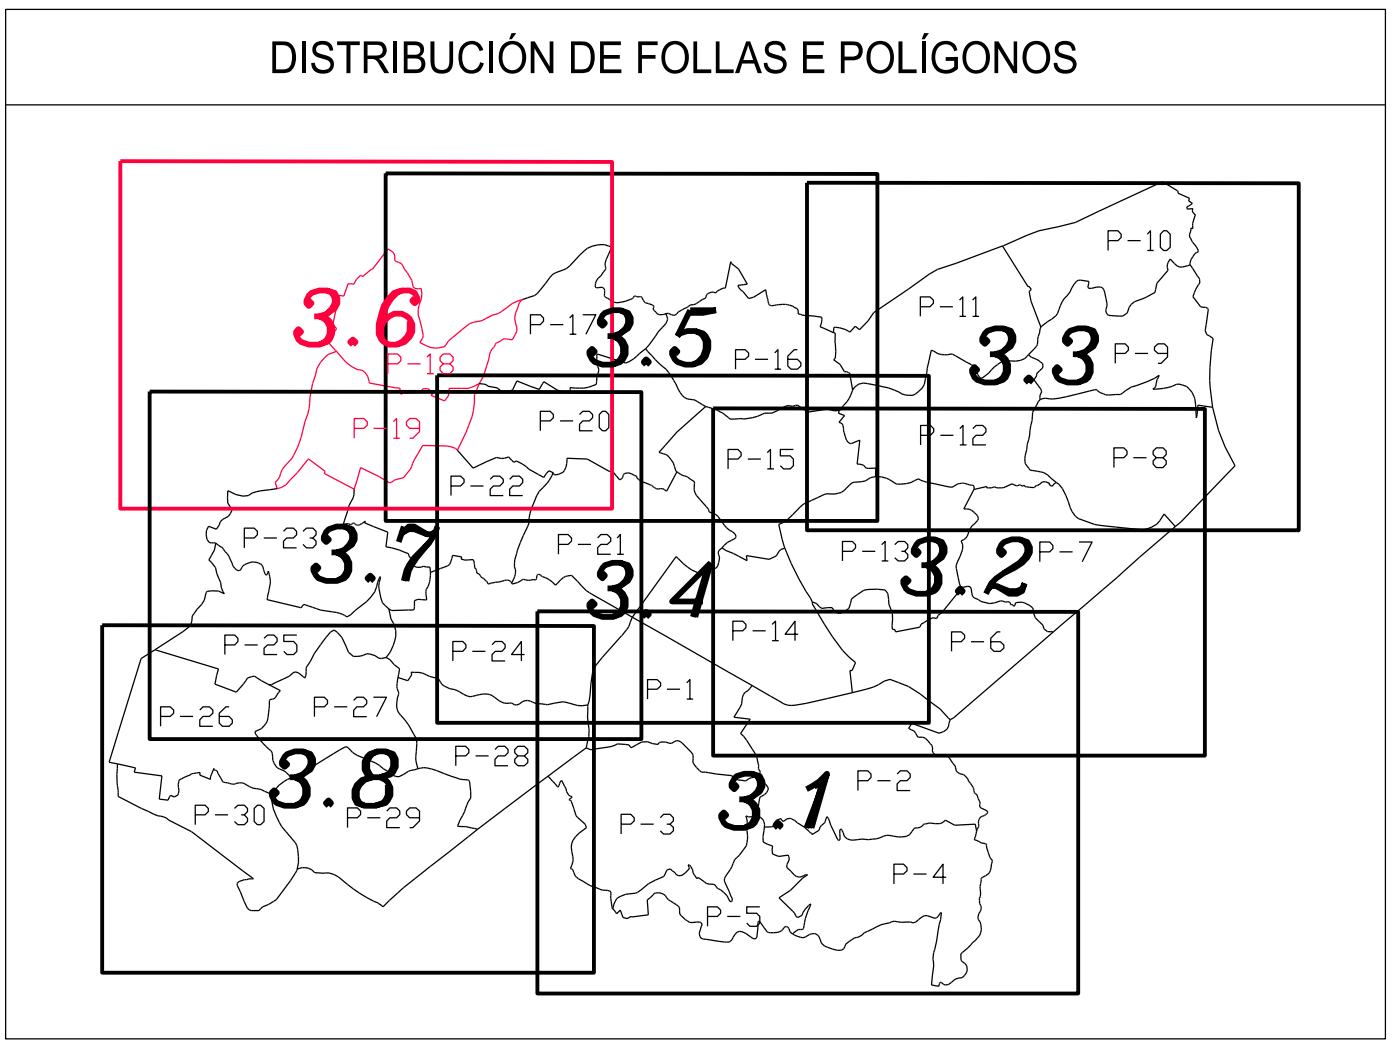


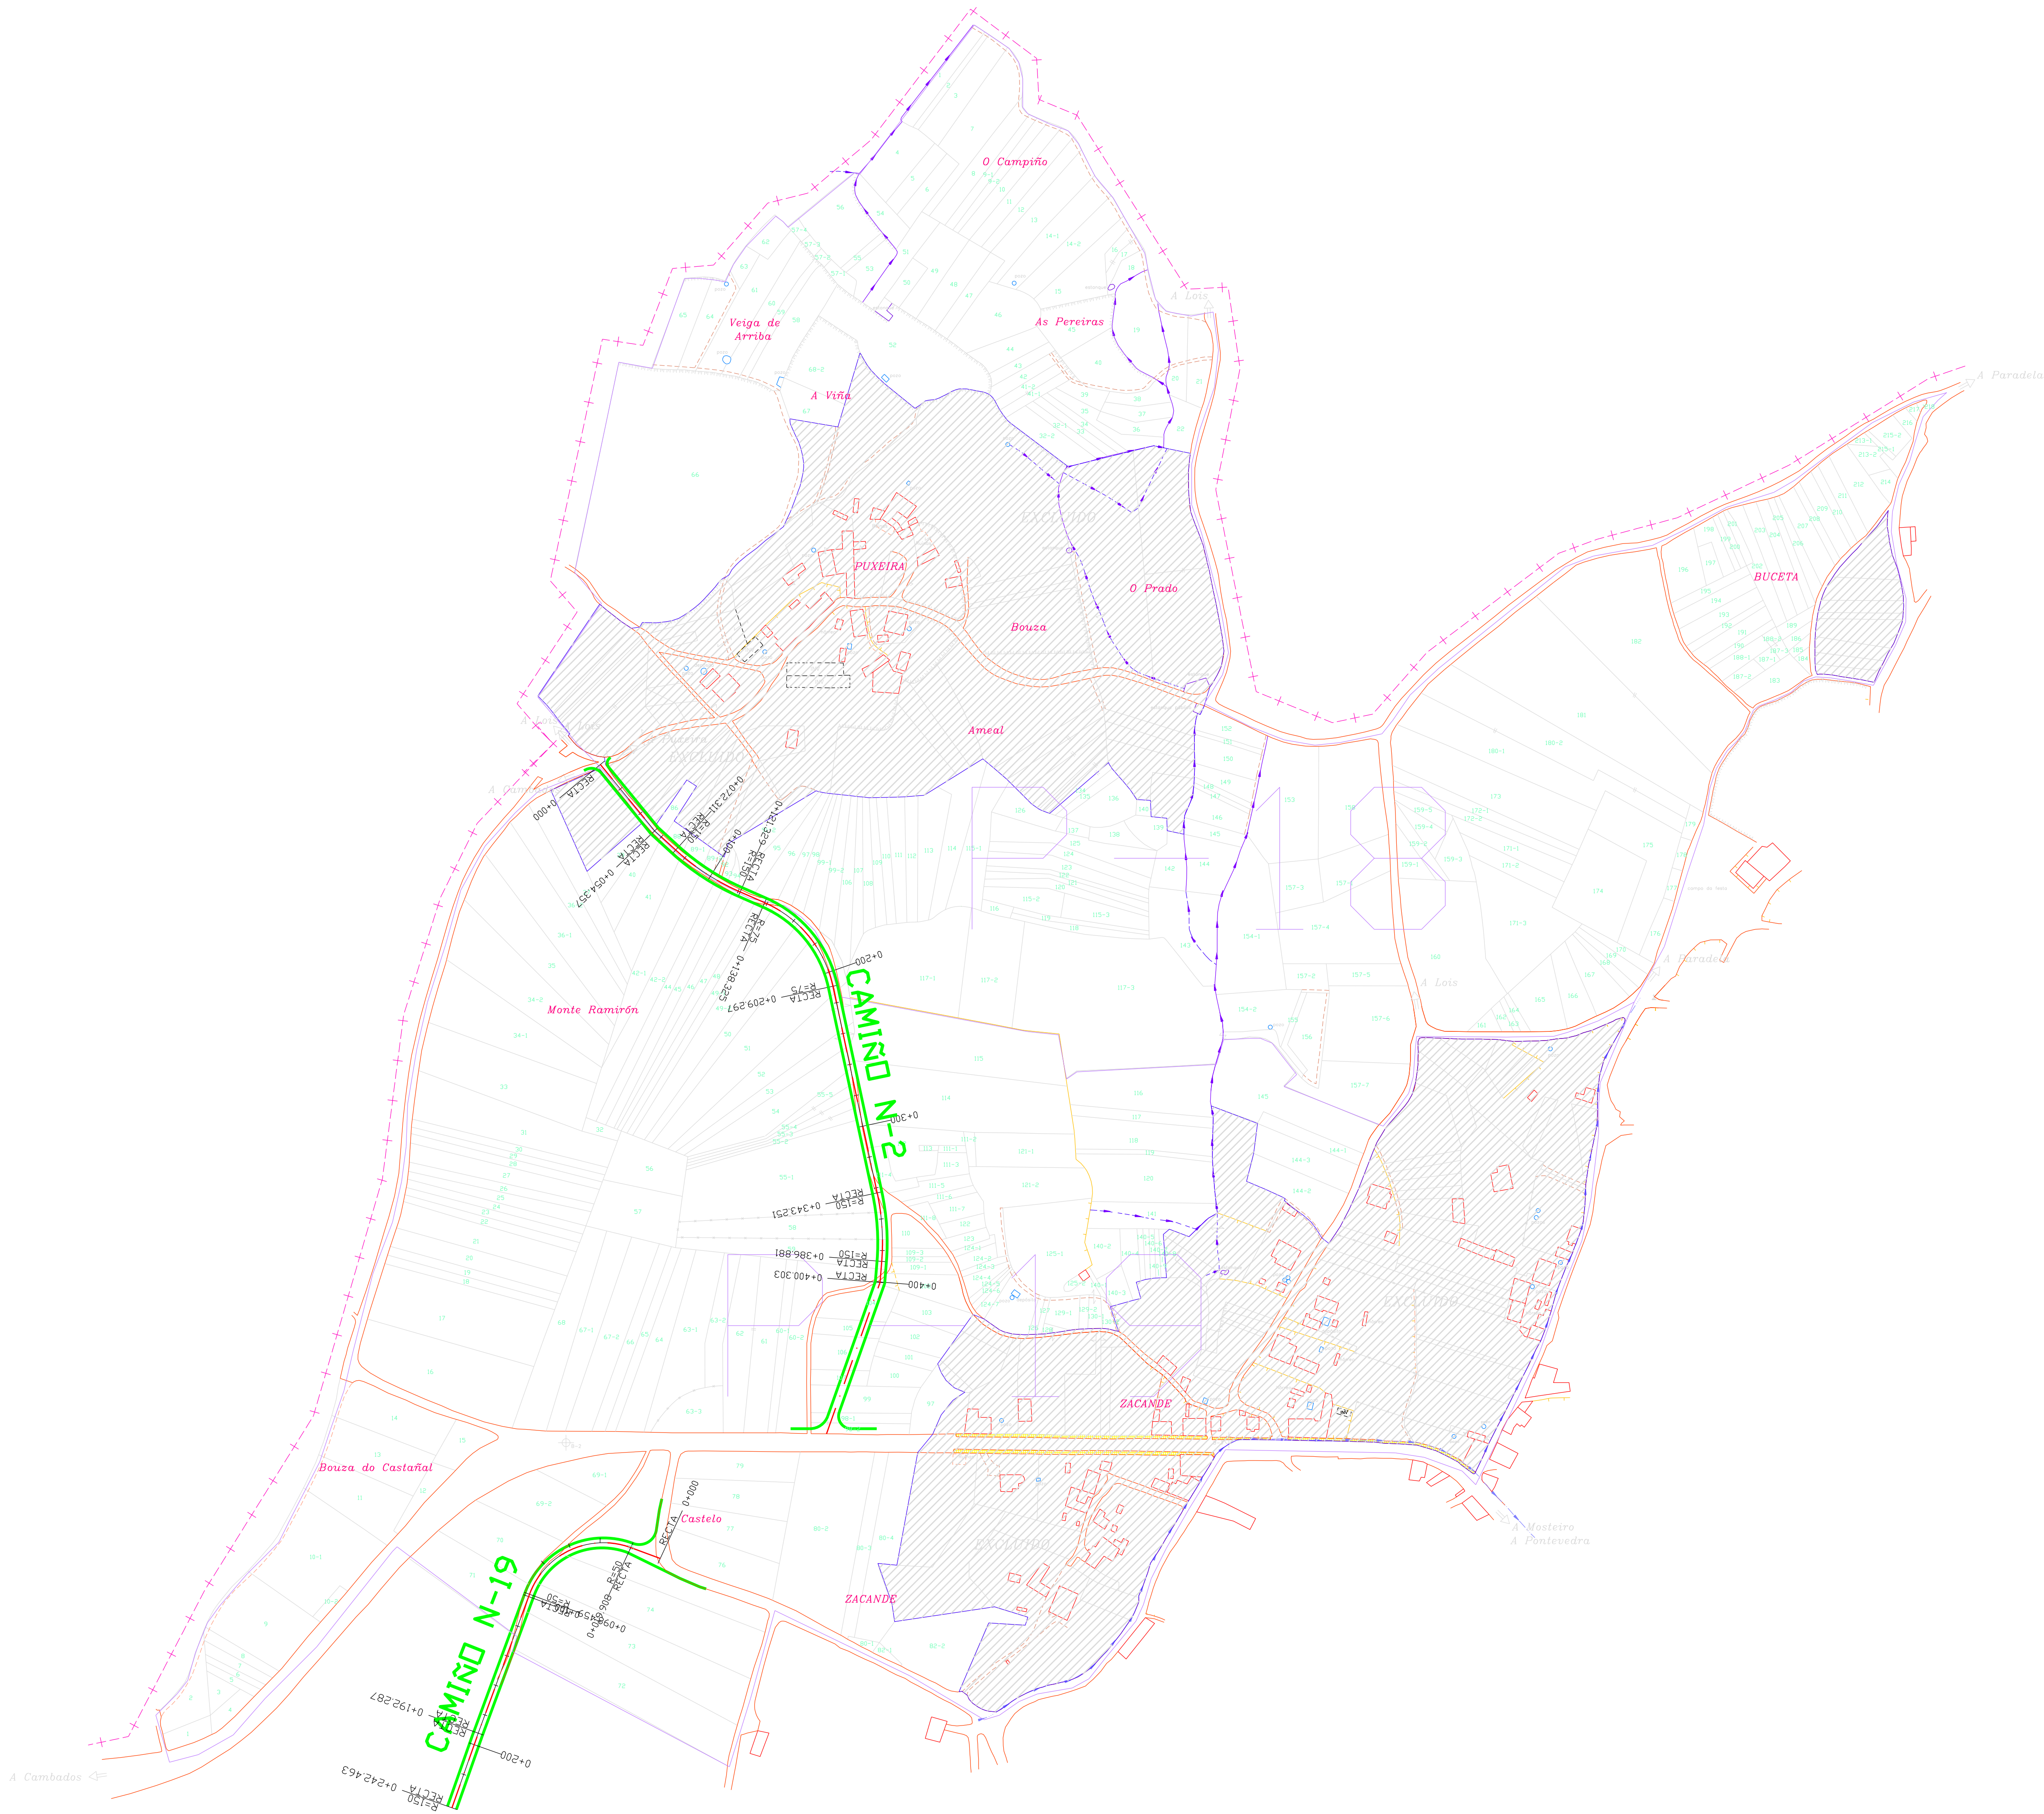

XUNTA DE GALICIA

CONSELLERÍA DO MEDIO RURAL

SERVIZO DE INFRAESTRUTURAS AGRIARIAS DE PONTEVEDRA

PROXECTO COFINANCIADO

NUN 75% CON FONDOS

FEADER 2014-2020

PROXECTO DA REDE DE CAMIÑOS DE SERVIZO E OBRAS DA ZCP DE NOGUEIRA (MEIS-PONTEVEDRA).

ZONA:
ZCP DE NOGUEIRA (T.M. DE MEIS - PONTEVEDRA)

PLANO:	Nº:	ESCALA:	PROVINCIA:	DATA:	REALIZADO POR:
PLANTA DE TRAZADO	3.6	1/2000	PONTEVEDRA	MARZO 2016	LAGARES OCA
OBSERVACIÓNS:	ENXEÑEIRA DIRECTORA:				
- POLÍGONOS 18 E 19.					N O E S

Asín: María Julia Pérez Padós.