



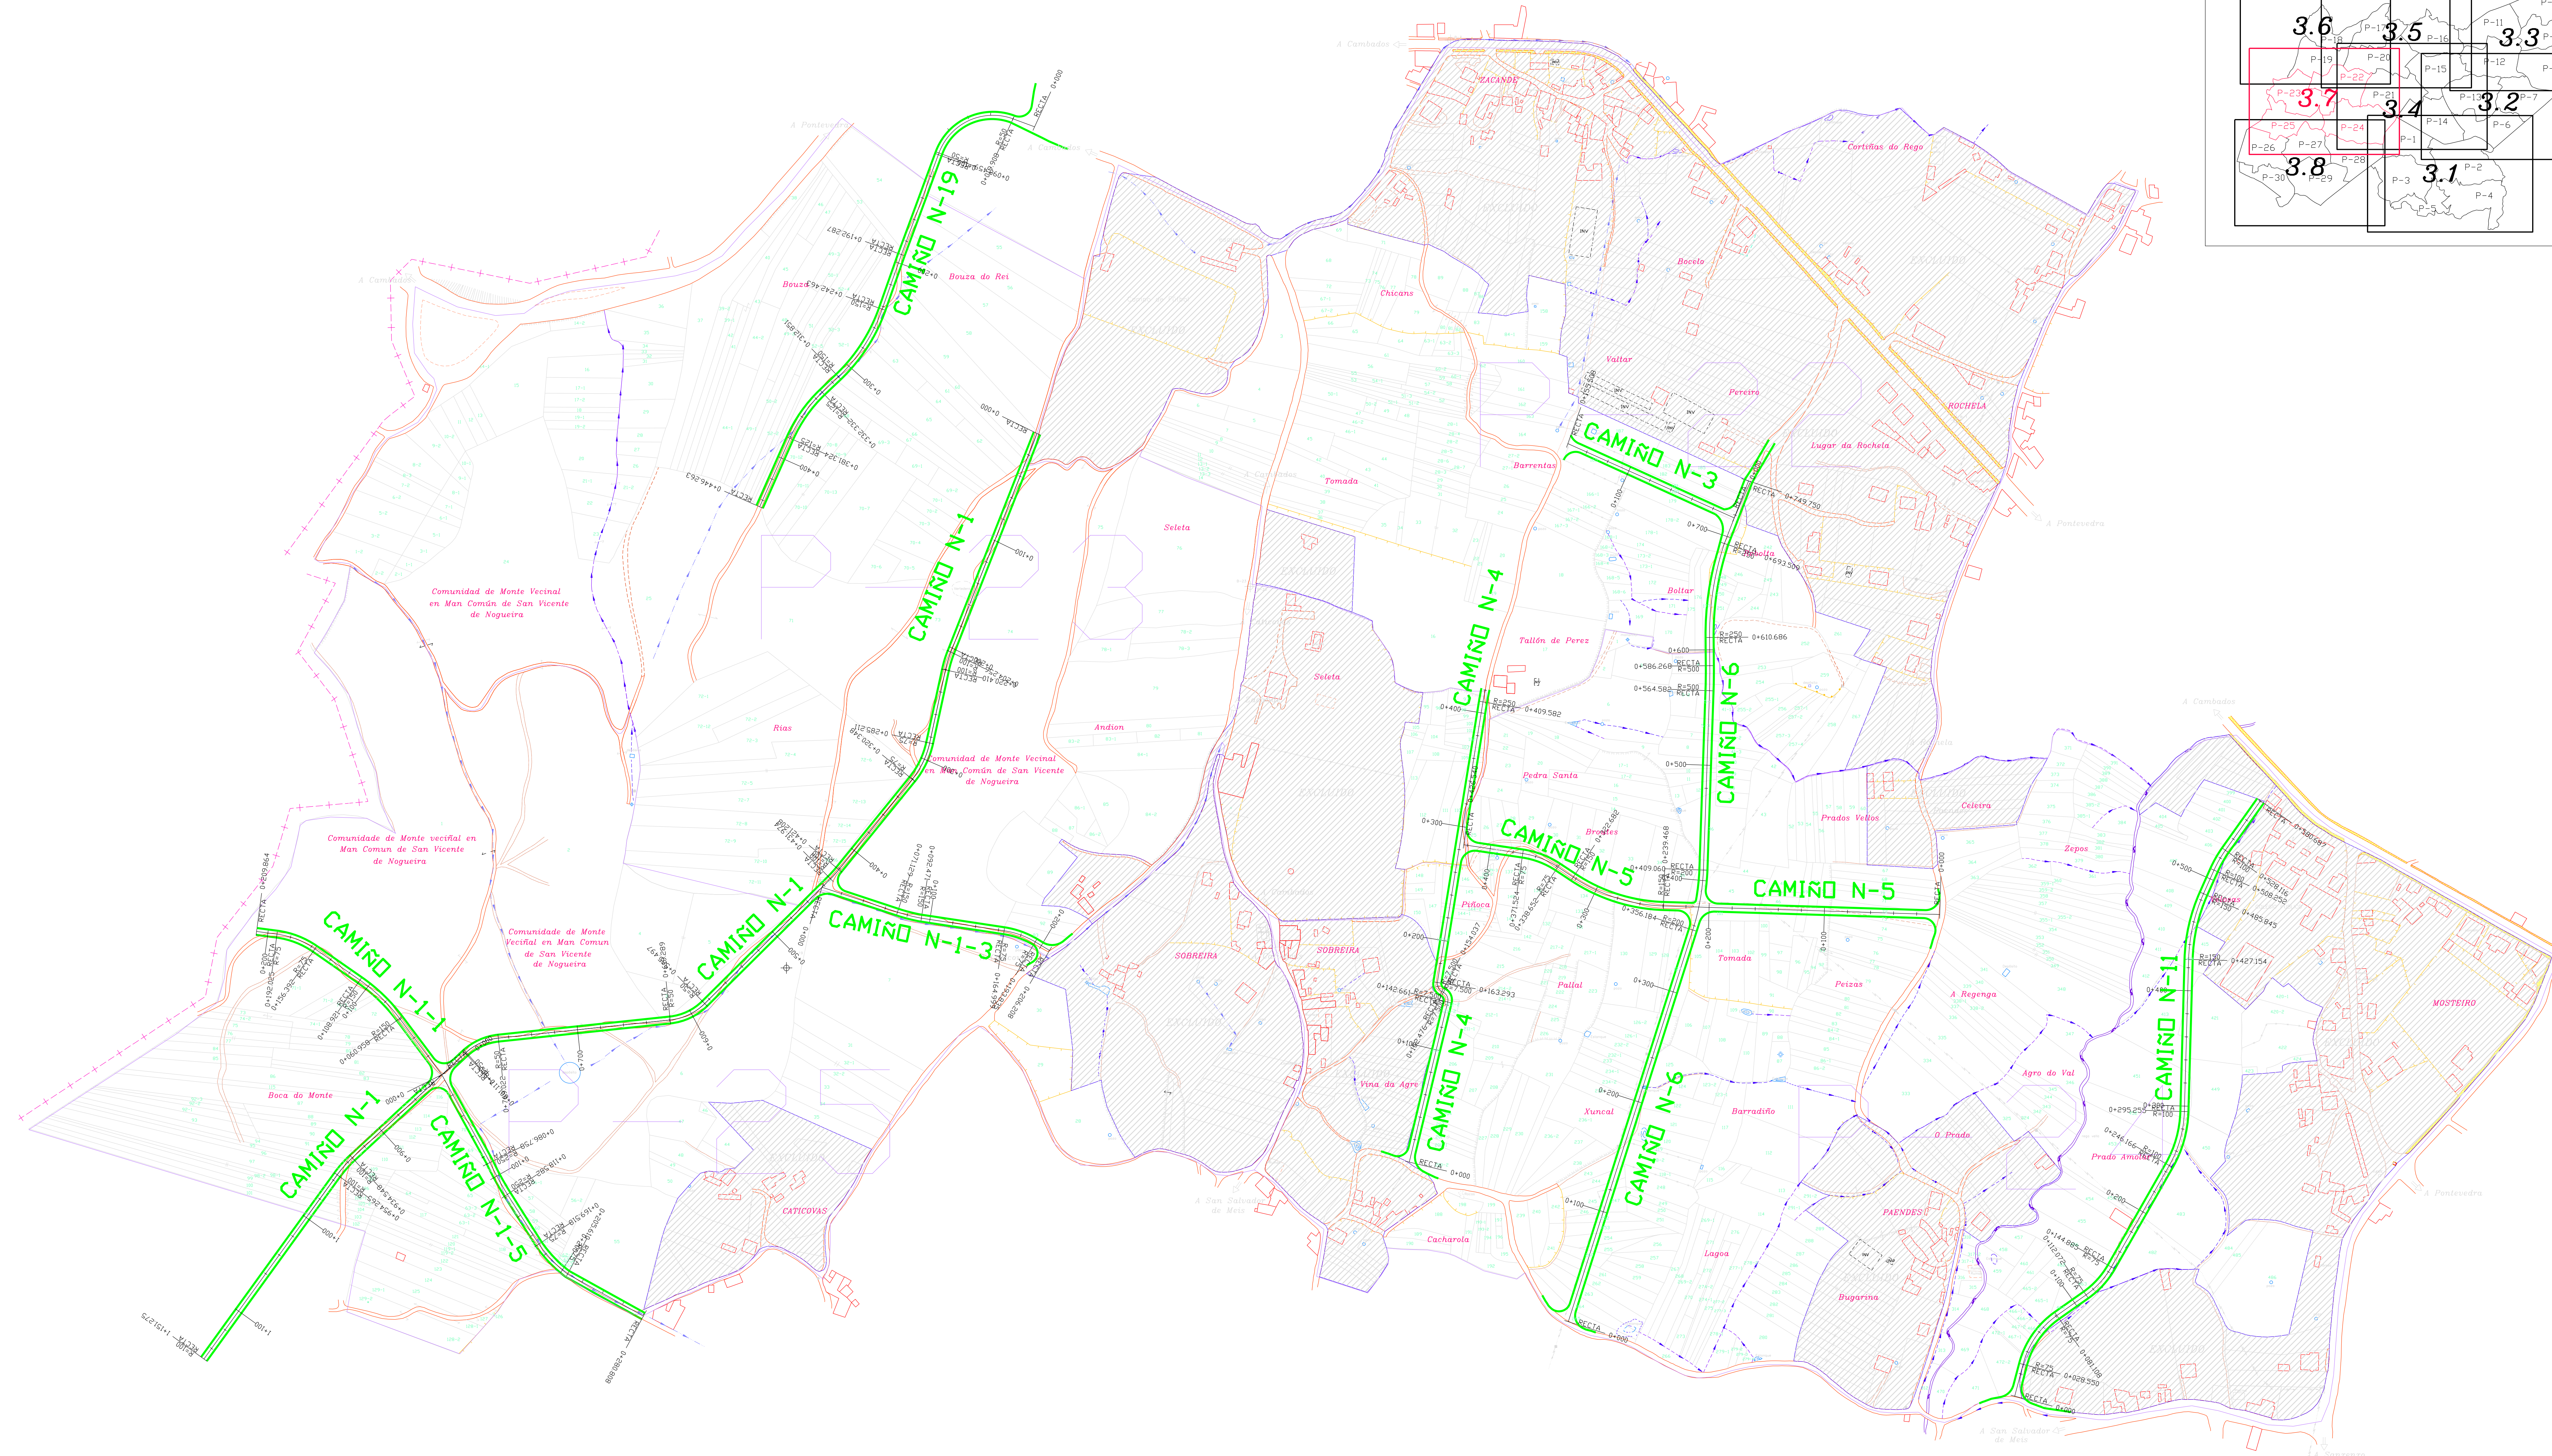

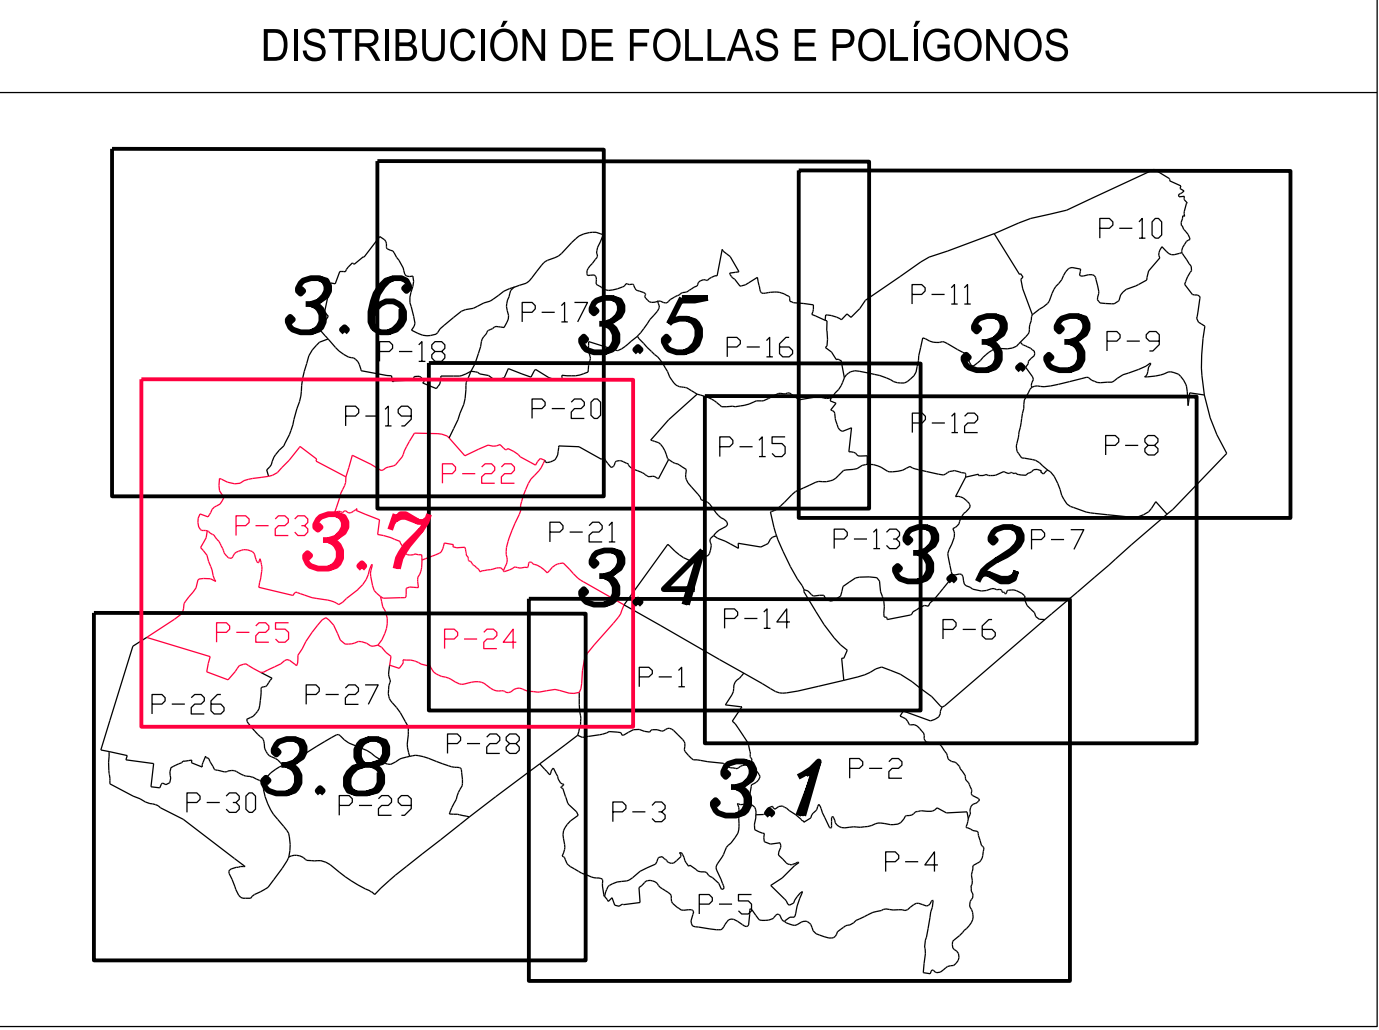

XUNTA DE GALICIA
CONSELLERÍA DO MEDIO RURAL
SERVIZO DE INFRAESTRUTURAS AGRIARIAS DE PONTEVEDRA



PROXECTO COFINANCIADO
NUN 75% CON FONDOS
FEADER 2014-2020



PROXECTO DA REDE DE CAMIÑOS DE SERVIZO E OBRAS DA ZCP DE NOGUEIRA (MEIS-PONTEVEDRA).

ZONA:
ZCP DE NOGUEIRA (T.M. DE MEIS - PONTEVEDRA)

PLANO:	Nº:	ESCALA:	PROVINCIA:	DATA:	REALIZADO POR:
PLANTA DE TRAZADO	3.7	1/2000	PONTEVEDRA	MARZO 2016	LAGARES OCA
OBSERVACIÓNS:	ENXEÑEIRA DIRECTORA:				

- POLÍGONOS 22, 23, 24 E 25.

Asido: María Julia Pérez Padós.

