
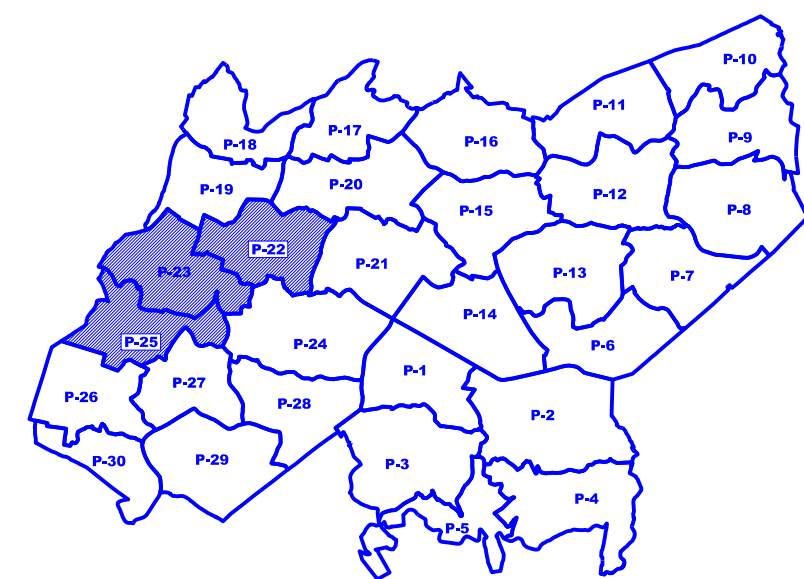


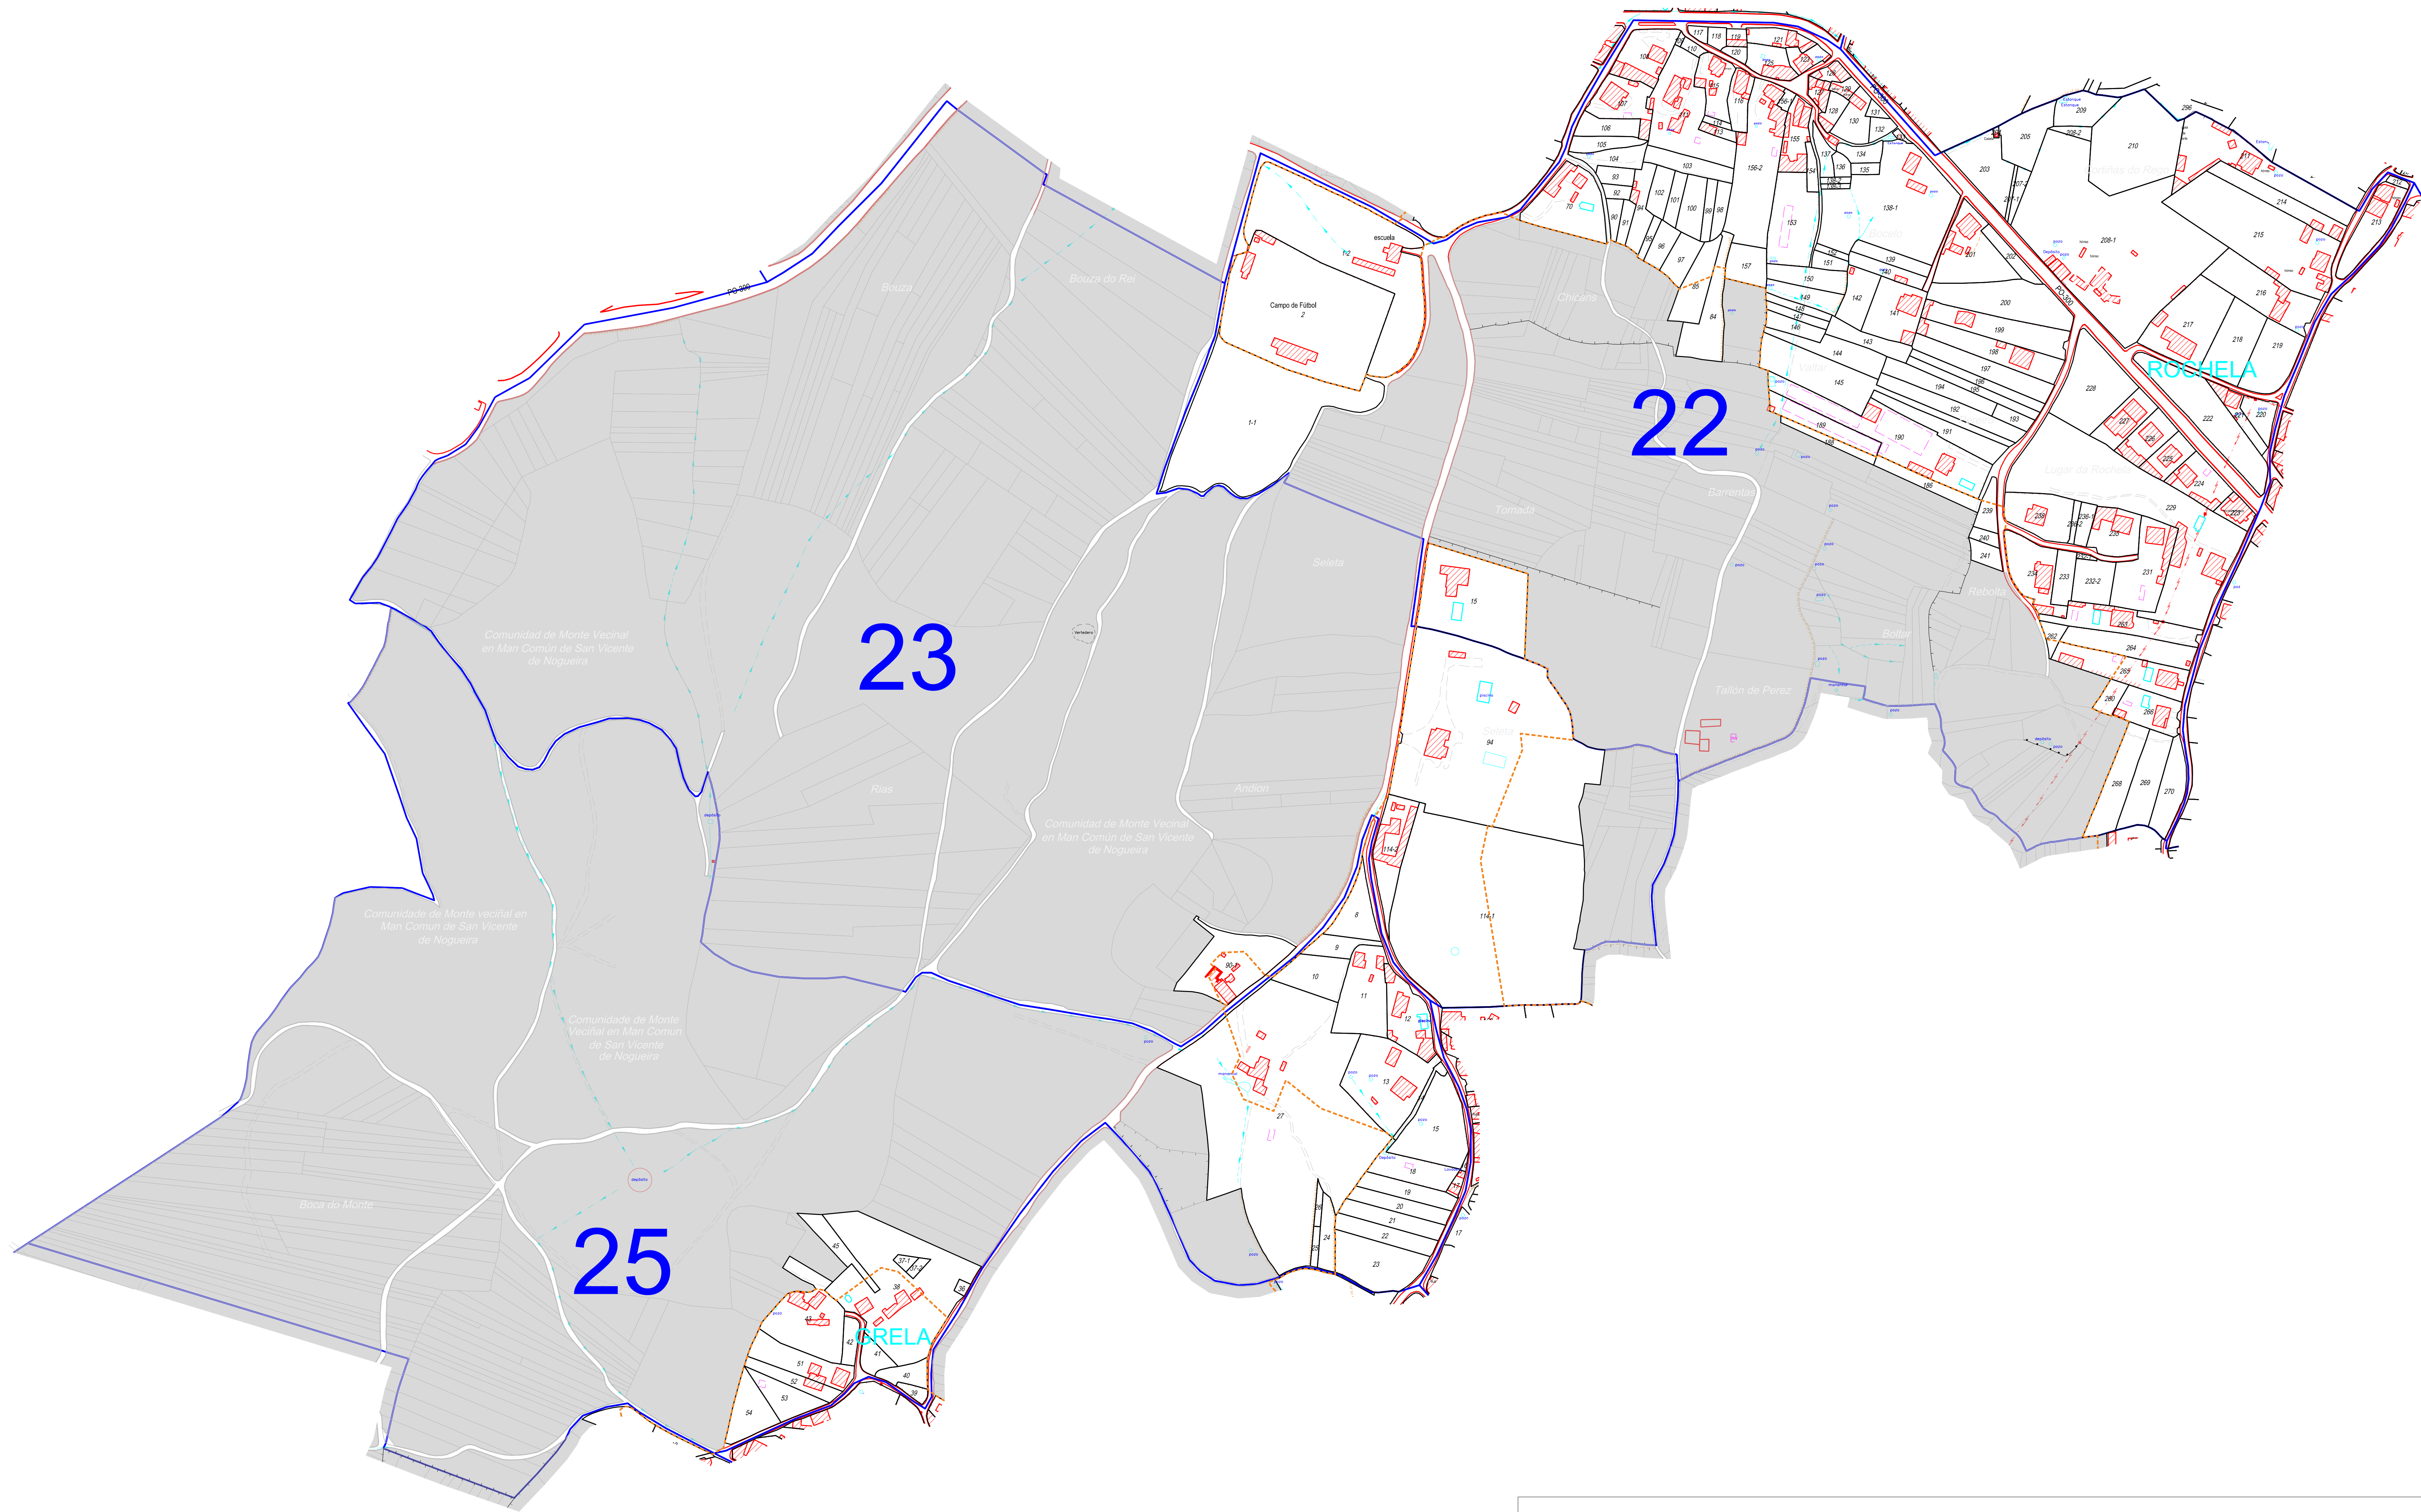

LEENDA							
	AUTOESTRADA		RIOS E REGATOS		NOIROS		CONSTRUCCIÓNS
	ESTRADA PROVINCIAL		CANLES		LIÑA ELECTRICA		NÚCLEO RURAL
	ESTRADA LOCAL		REGO CONTINUO		MURO		LÍMITE POLÍGONO
	PISTA		REGO INTERMITENTE		ARAMADO		LÍMITE EXPROPIACIÓN
	SENDA		CONDUCION SUBTERRANEA DE AUGA		INVERNADOIRO		LÍMITE ZONA
	LÍMITE CONCELLO		PISCINAS - POZAS - DEPOSITOS				EXCLUIDO
	LÍMITE PARROQUIA		POZOS E MANANCIAIS				INCLUIDO NAS BASES DEFINITIVAS DE 2013

MODIFICACION DAS BASES DEFINITIVAS POR INCLUSION DOS NÚCLEOS RURAIS

ZONA:**NOGUEIRA (Meis)**

POLIGONO:**22-23-25**

ESCALA:**1:2000**

PROVINCIA:**PONTEVEDRA**

DATA:**MAIO 2023**

REALIZADO POR:**LAGARES OCA**

INVESTIGACION DA PROPIEDAD

SISTEMA DE REFERENCIA DE COORDENADAS (SRG) • ETRS89 • UTM FUSO 29 N