



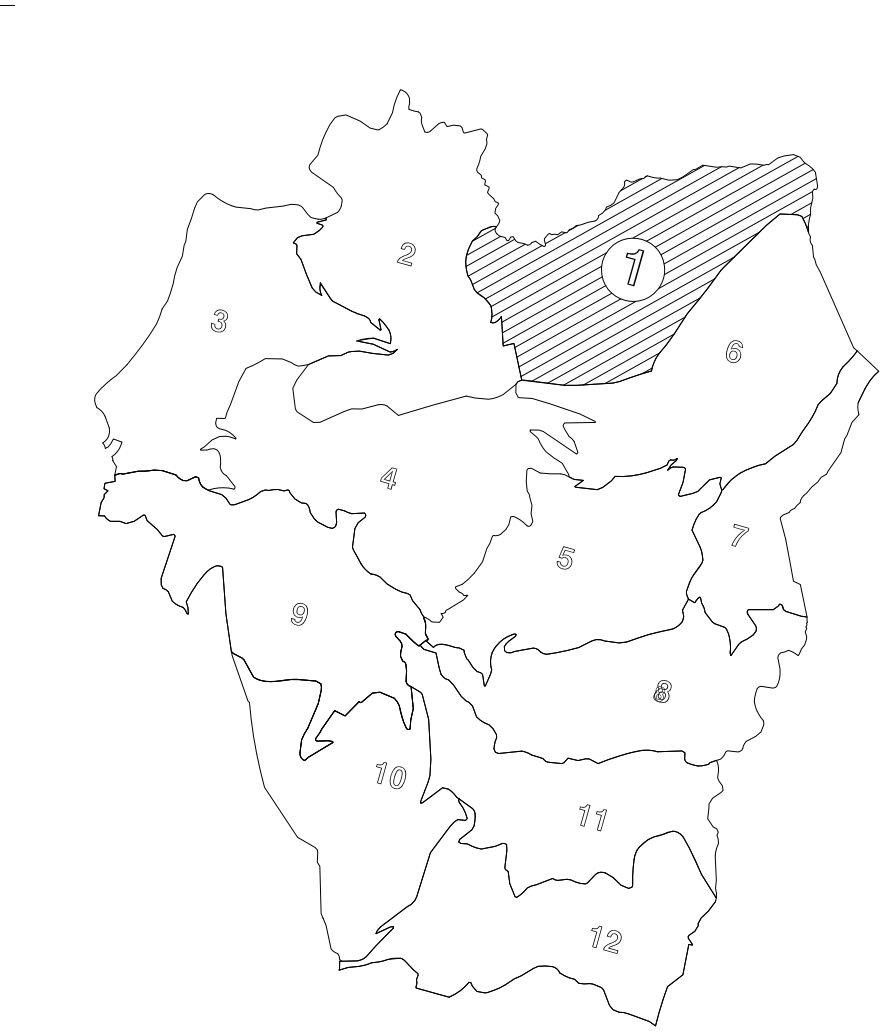

Canle superficial
Condución subterránea
Servidume de paso
Edificación
Polígono limítrofe
Número de finca

POLÍGONO 00
0000

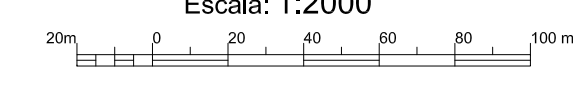

 XUNTA DE GALICIA CONSELLERÍA DO MEDIO RURAL Dirección Xeral de Estruturas e Infraestruturas Agrarias		 medio rural
FASE: TÍTULOS DE PROPIEDAD		CONCELLO: A PONTENOVA
PLANO: ACORDO FIRME	POLÍGONO: 01	PROVINCIA: LUGO
ZONA: CONFORTO		REALIZADOR:  SIAL
Observación: Dende a leira nº 1 á leira nº 114 As leiras 4 e 31 non existen		
Escala: 1:2000 	Data: MAIO-2008	CERTIFICADA ISO 9001 ISO 14001 Y ENAS