

XUNTA DE GALICIA
CONSELLERÍA DO MEDIO RURAL
Dirección Xeral de Estruturas e Infraestruturas Agrarias



medio rural

FASE: TÍTULOS DE PROPIEDAD		CONCELLO: A PONTENOVA	
PLANO: ACORDO FIRME		POLÍGONO: 04	PROVINCIA: LUGO
ZONA: CONFORTO		REALIZADOR: 	
Observacións: Dende a leira nº 428 á leira nº 632 As leiras 435, 513, 529 e 629 non existen			
Escala: 1:2000		Data: MAIO-2008	

0m

20m



40m

60m

80m

100m

CERTIFICADA ISO-9001 ISO-14001 Y EMS

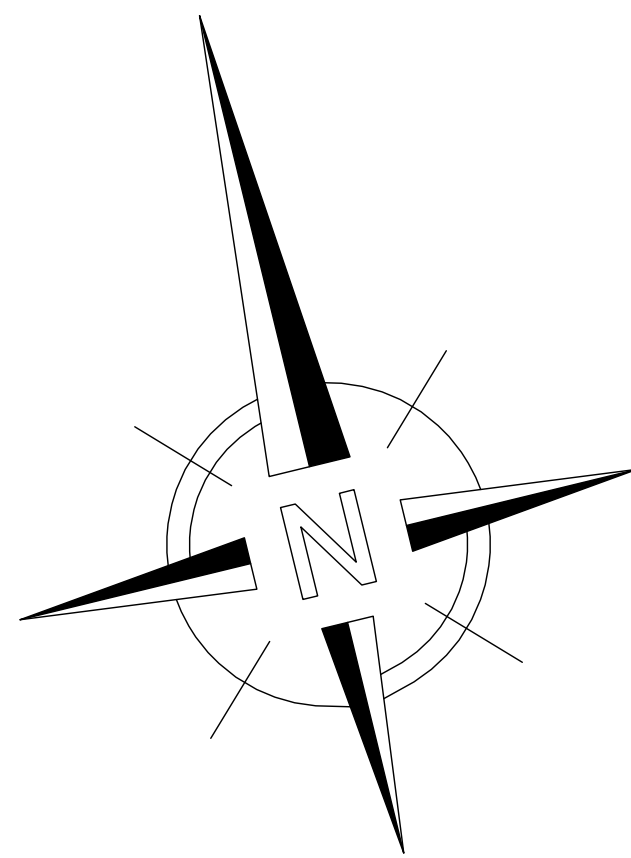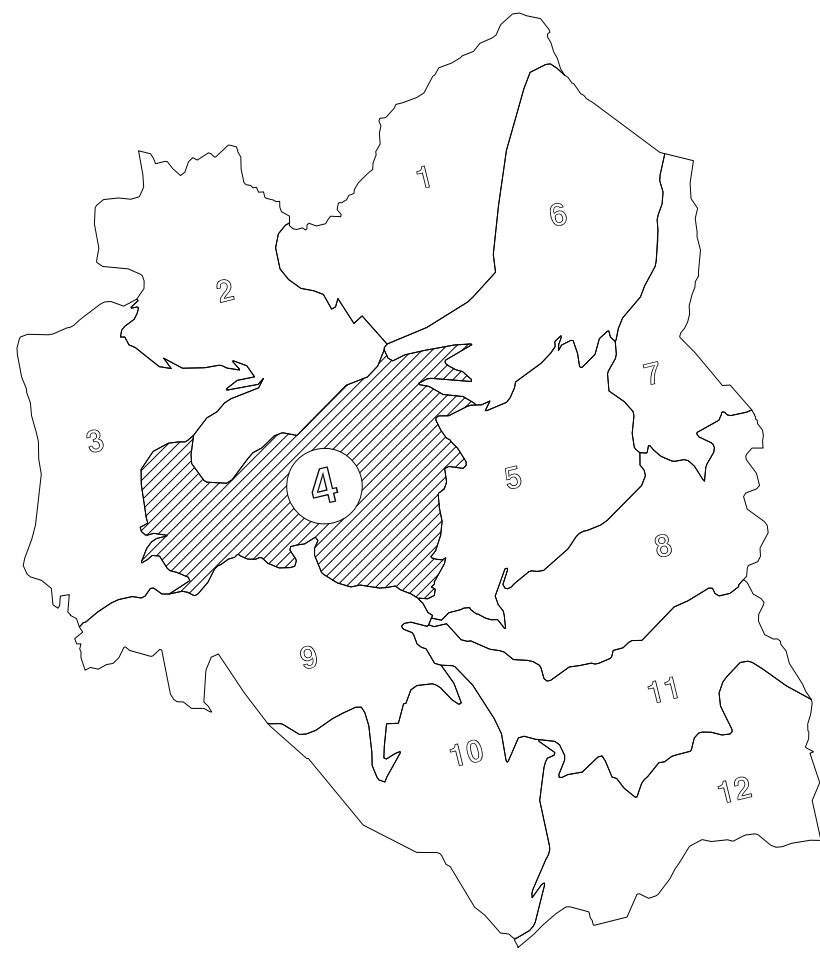

Canle superficial

Condución subterránea

Servidume de paso

Edificación

Polígono limítrofe

Número de finca













POLÍGONO 00

0000

