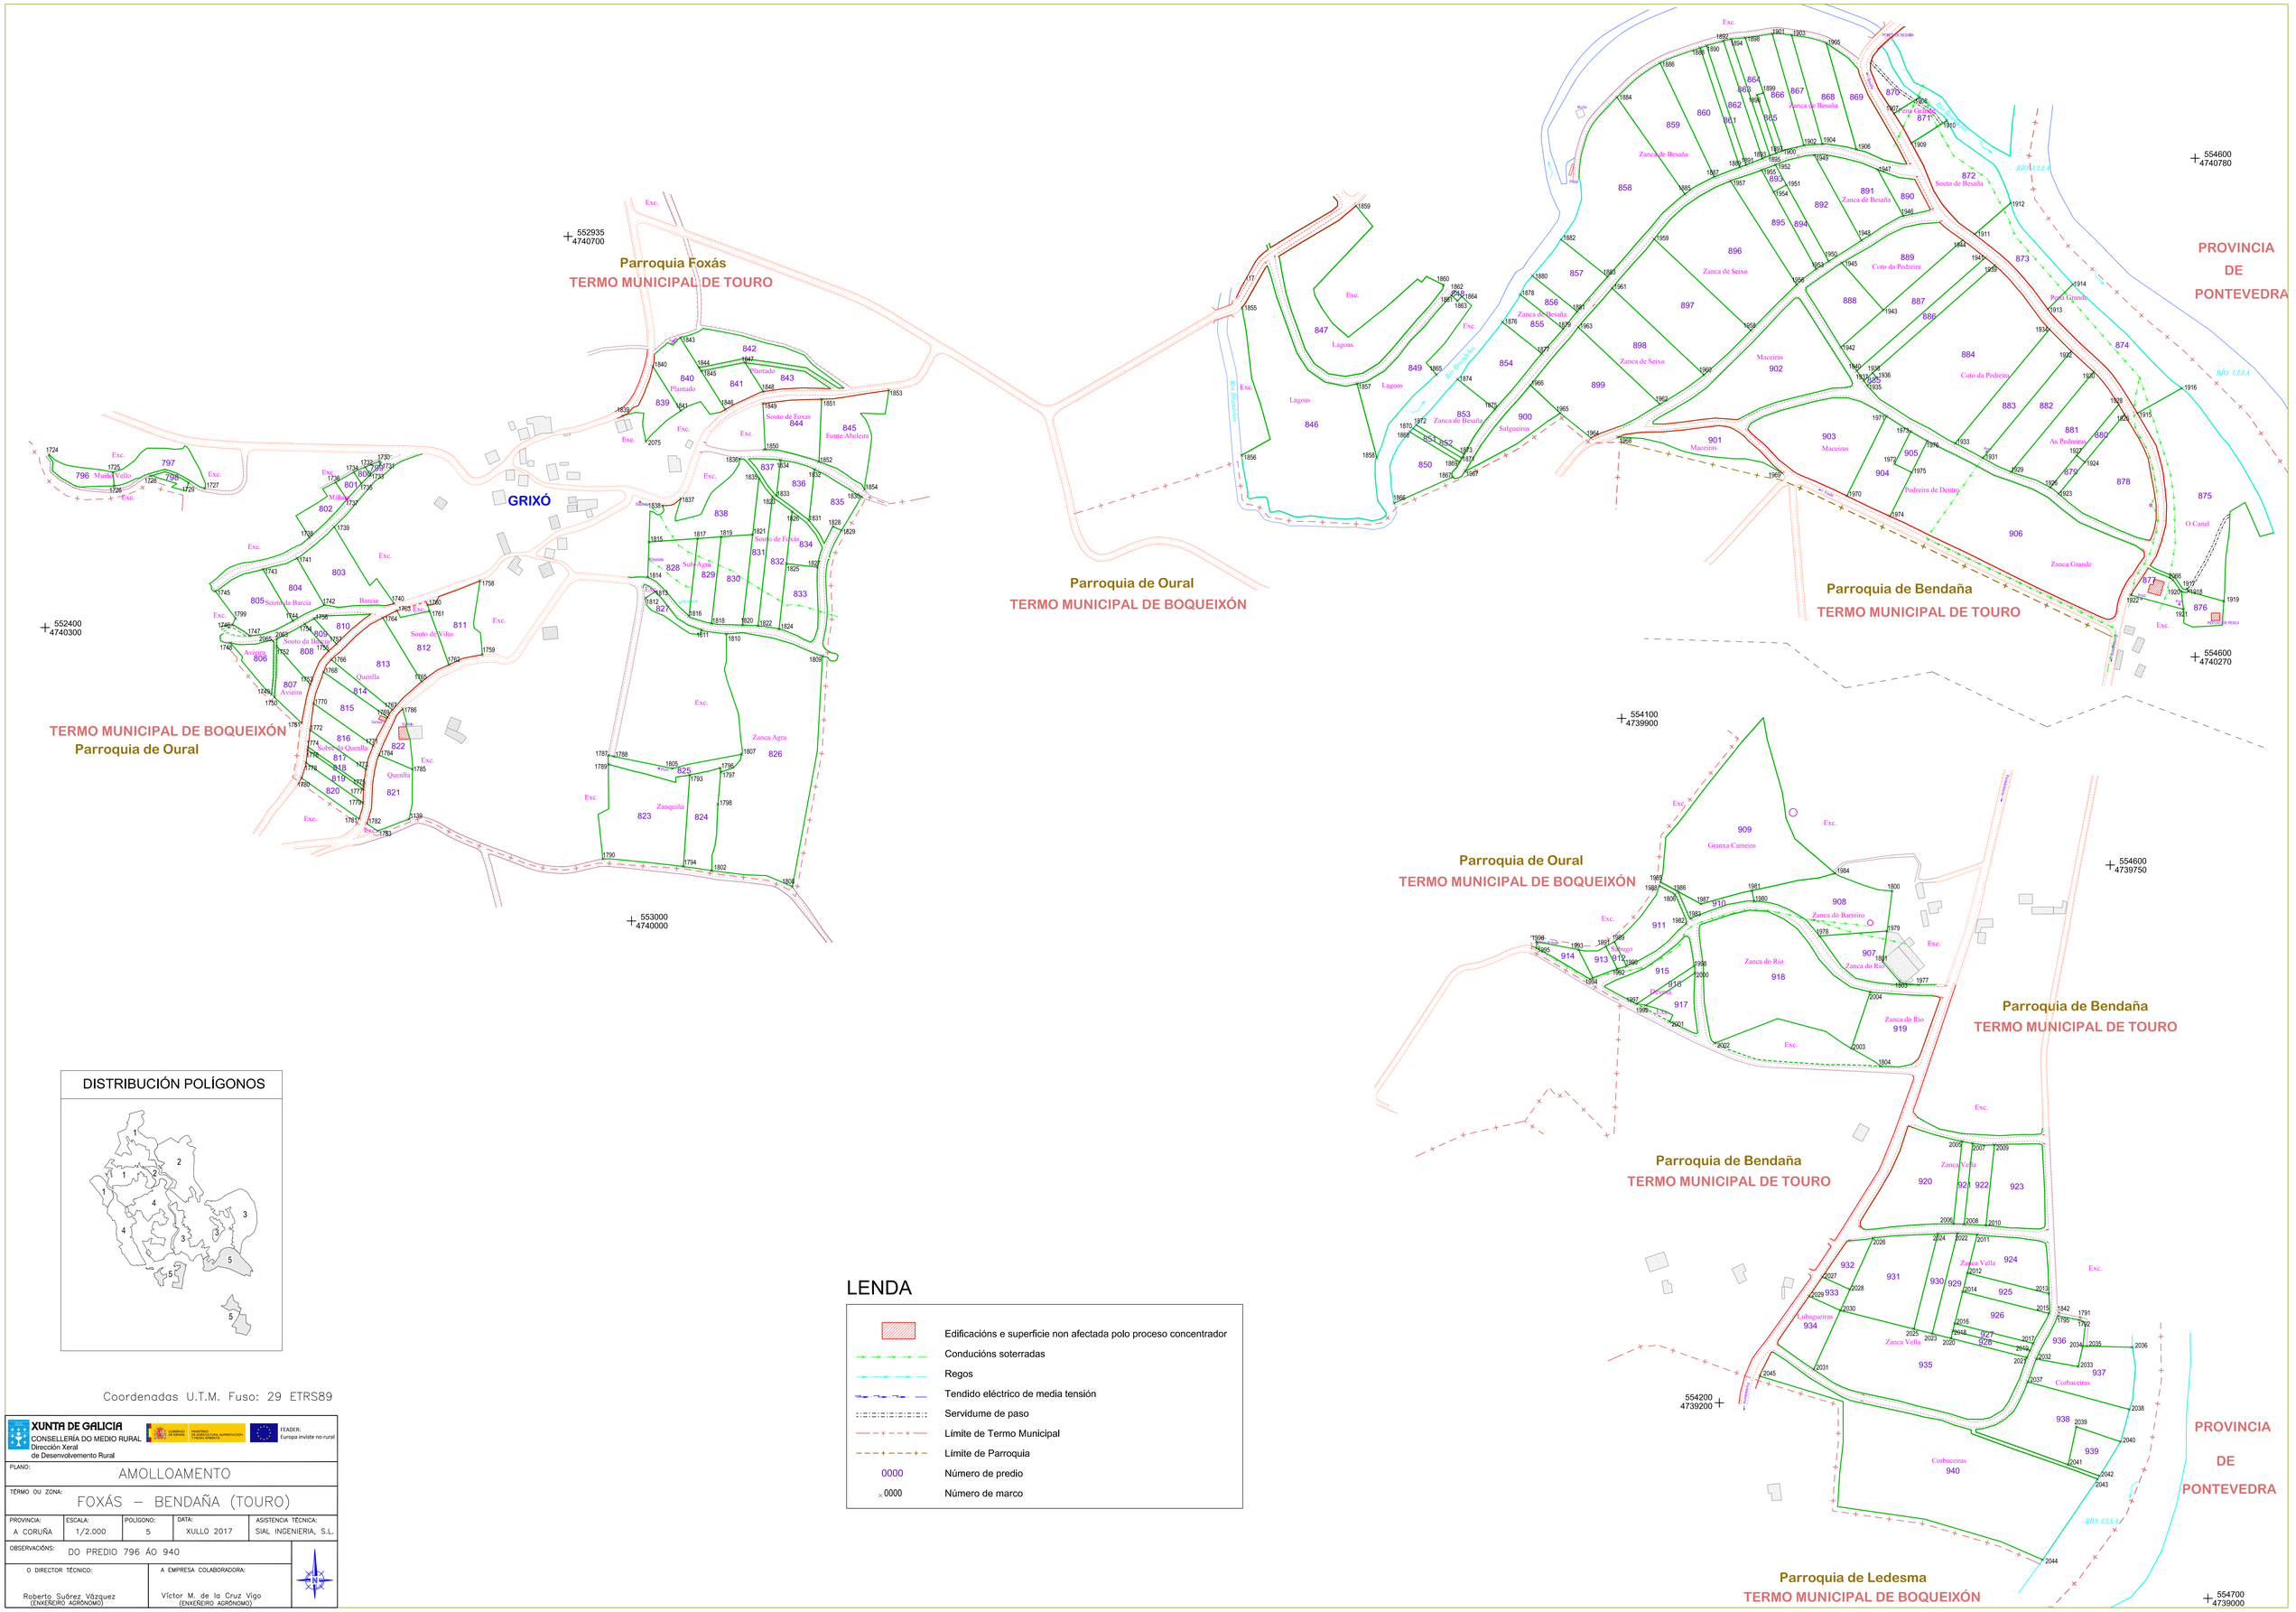

DISTRIBUCIÓN POLÍGONOS

LENDA

	Edificacións e superficie non afectada polo proceso concentrador
	Conducións soterradas
	Regos
	Tendido eléctrico de media tensión
	Servidume de paso
	Límite de Termo Municipal
	Límite de Parroquia
0000	Número de predio
×0000	Número de marco

Coordenadas U.T.M. Fuso: 29 ETRS89

XUNTA DE GALICIA
CONSELLERÍA DO MEDIO RURAL
Dirección Xeral
de Desenvolvemento Rural

GOBIERNO DE ESPAÑA MINISTERIO DE AGRICULTURA, ALIMENTACIÓN Y MEDIO AMBIENTE

FEADER: Europa inviste no rural

PLANO: AMOLLOAMENTO				
TERMO OU ZONA: FOXÁS – BENDAÑA (TOURO)				
PROVINCIA: A CORUÑA	ESCALA: 1/2.000	POLÍGONO: 5	DATA: XULLO 2017	ASISTENCIA TÉCNICA: SIAL INGENIERIA, S.L.
OBSERVACIÓNS: DO PREDIO 796 ÁO 940				
O DIRECTOR TÉCNICO: Roberto Suárez Vázquez (ENXEREIRO AGRONOMO)		A EMPRESA COLABORADORA: Víctor M. de la Cruz Vigo (ENXEREIRO AGRONOMO)		