


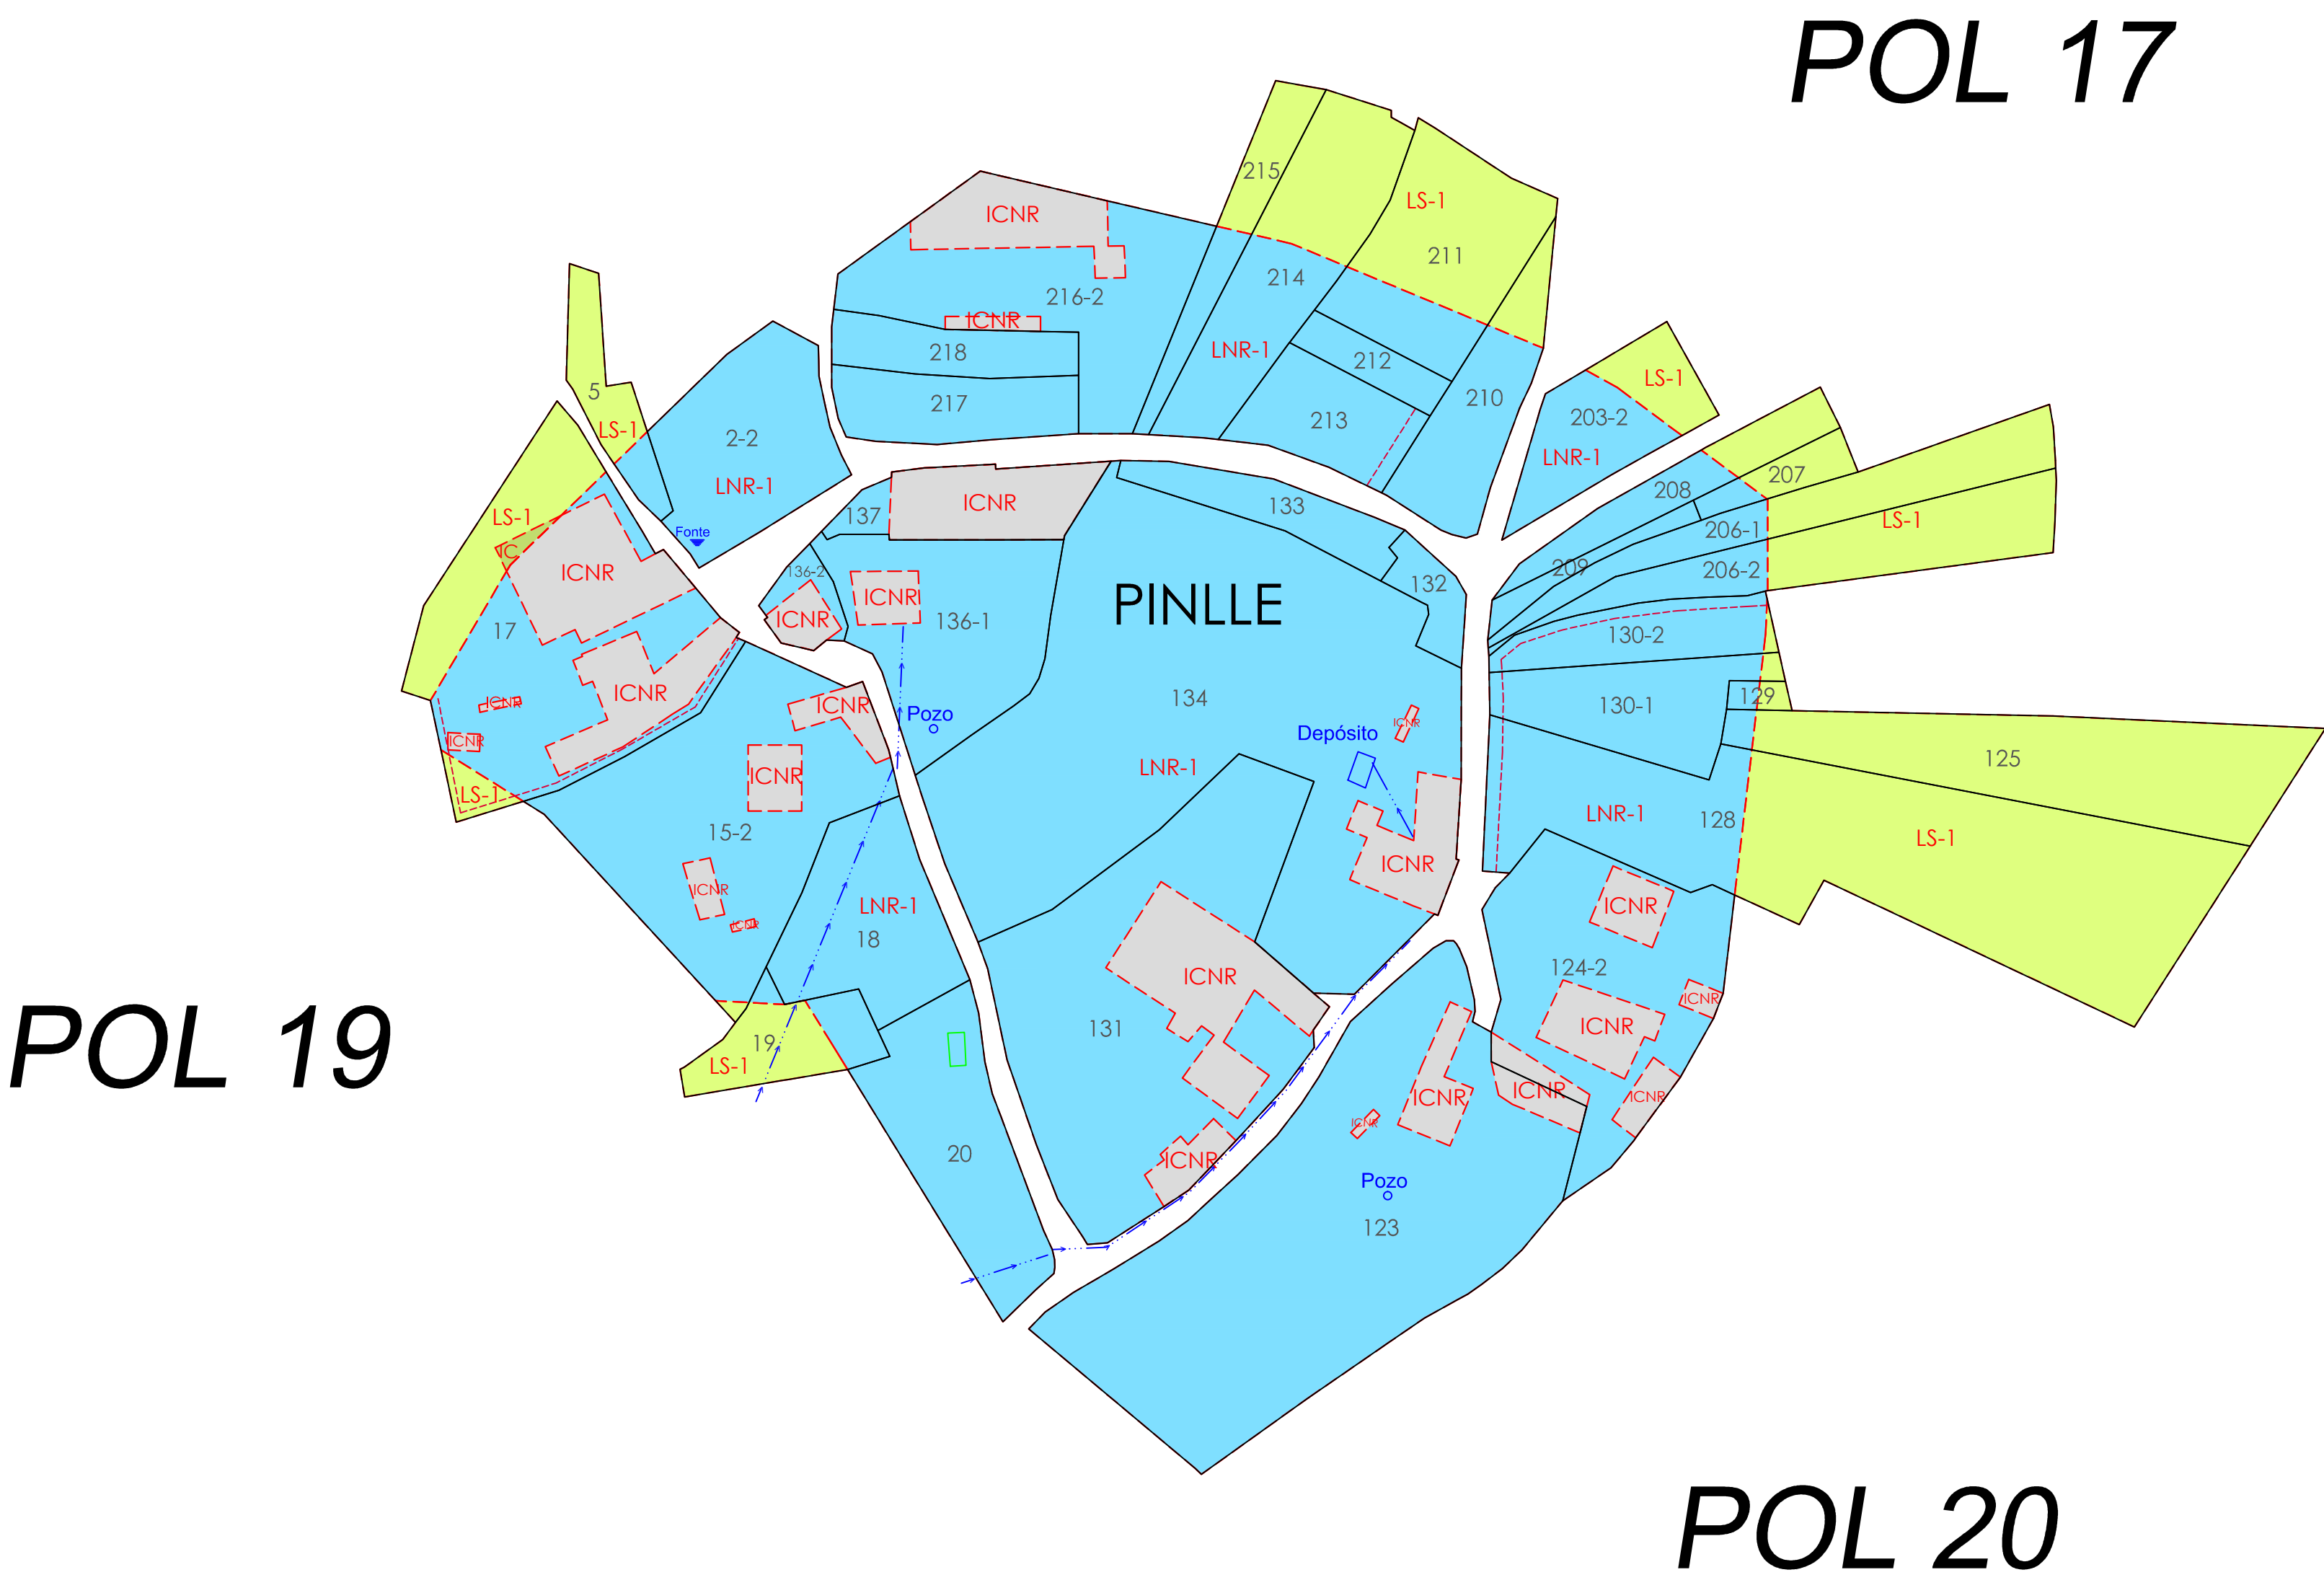

LEND

- CLASE DE TERRA LNR-1
- CLASE DE TERRA LS-1
- CLASE DE TERRA INR
- CLASE ICNR
- CLASE IC
- REGO
- CONDUCIÓN SUBTERRÁNEA
- POZO
- DEPÓSITO
- INVERNADOIRO
- SERVIDUME DE PASO



ZONA: BRANDARIZ-OBRA-SECTOR BRANDARIZ (VILA DE CRUCES)

PROVINCIA:	ESCALA:	PLANO Nº:	DATA:	
PONTEVEDRA	1/1000	3	Novembro - 2023	ENSEROS S.L.

ENQUISA PREVIA Á MODIFICACIÓN DAS BASES DEFINITIVAS POR INCLUSIÓN DOS NÚCLEOS RURAIS NÚCLEO DE PINLLE

