


+ 537700
+ 4763900

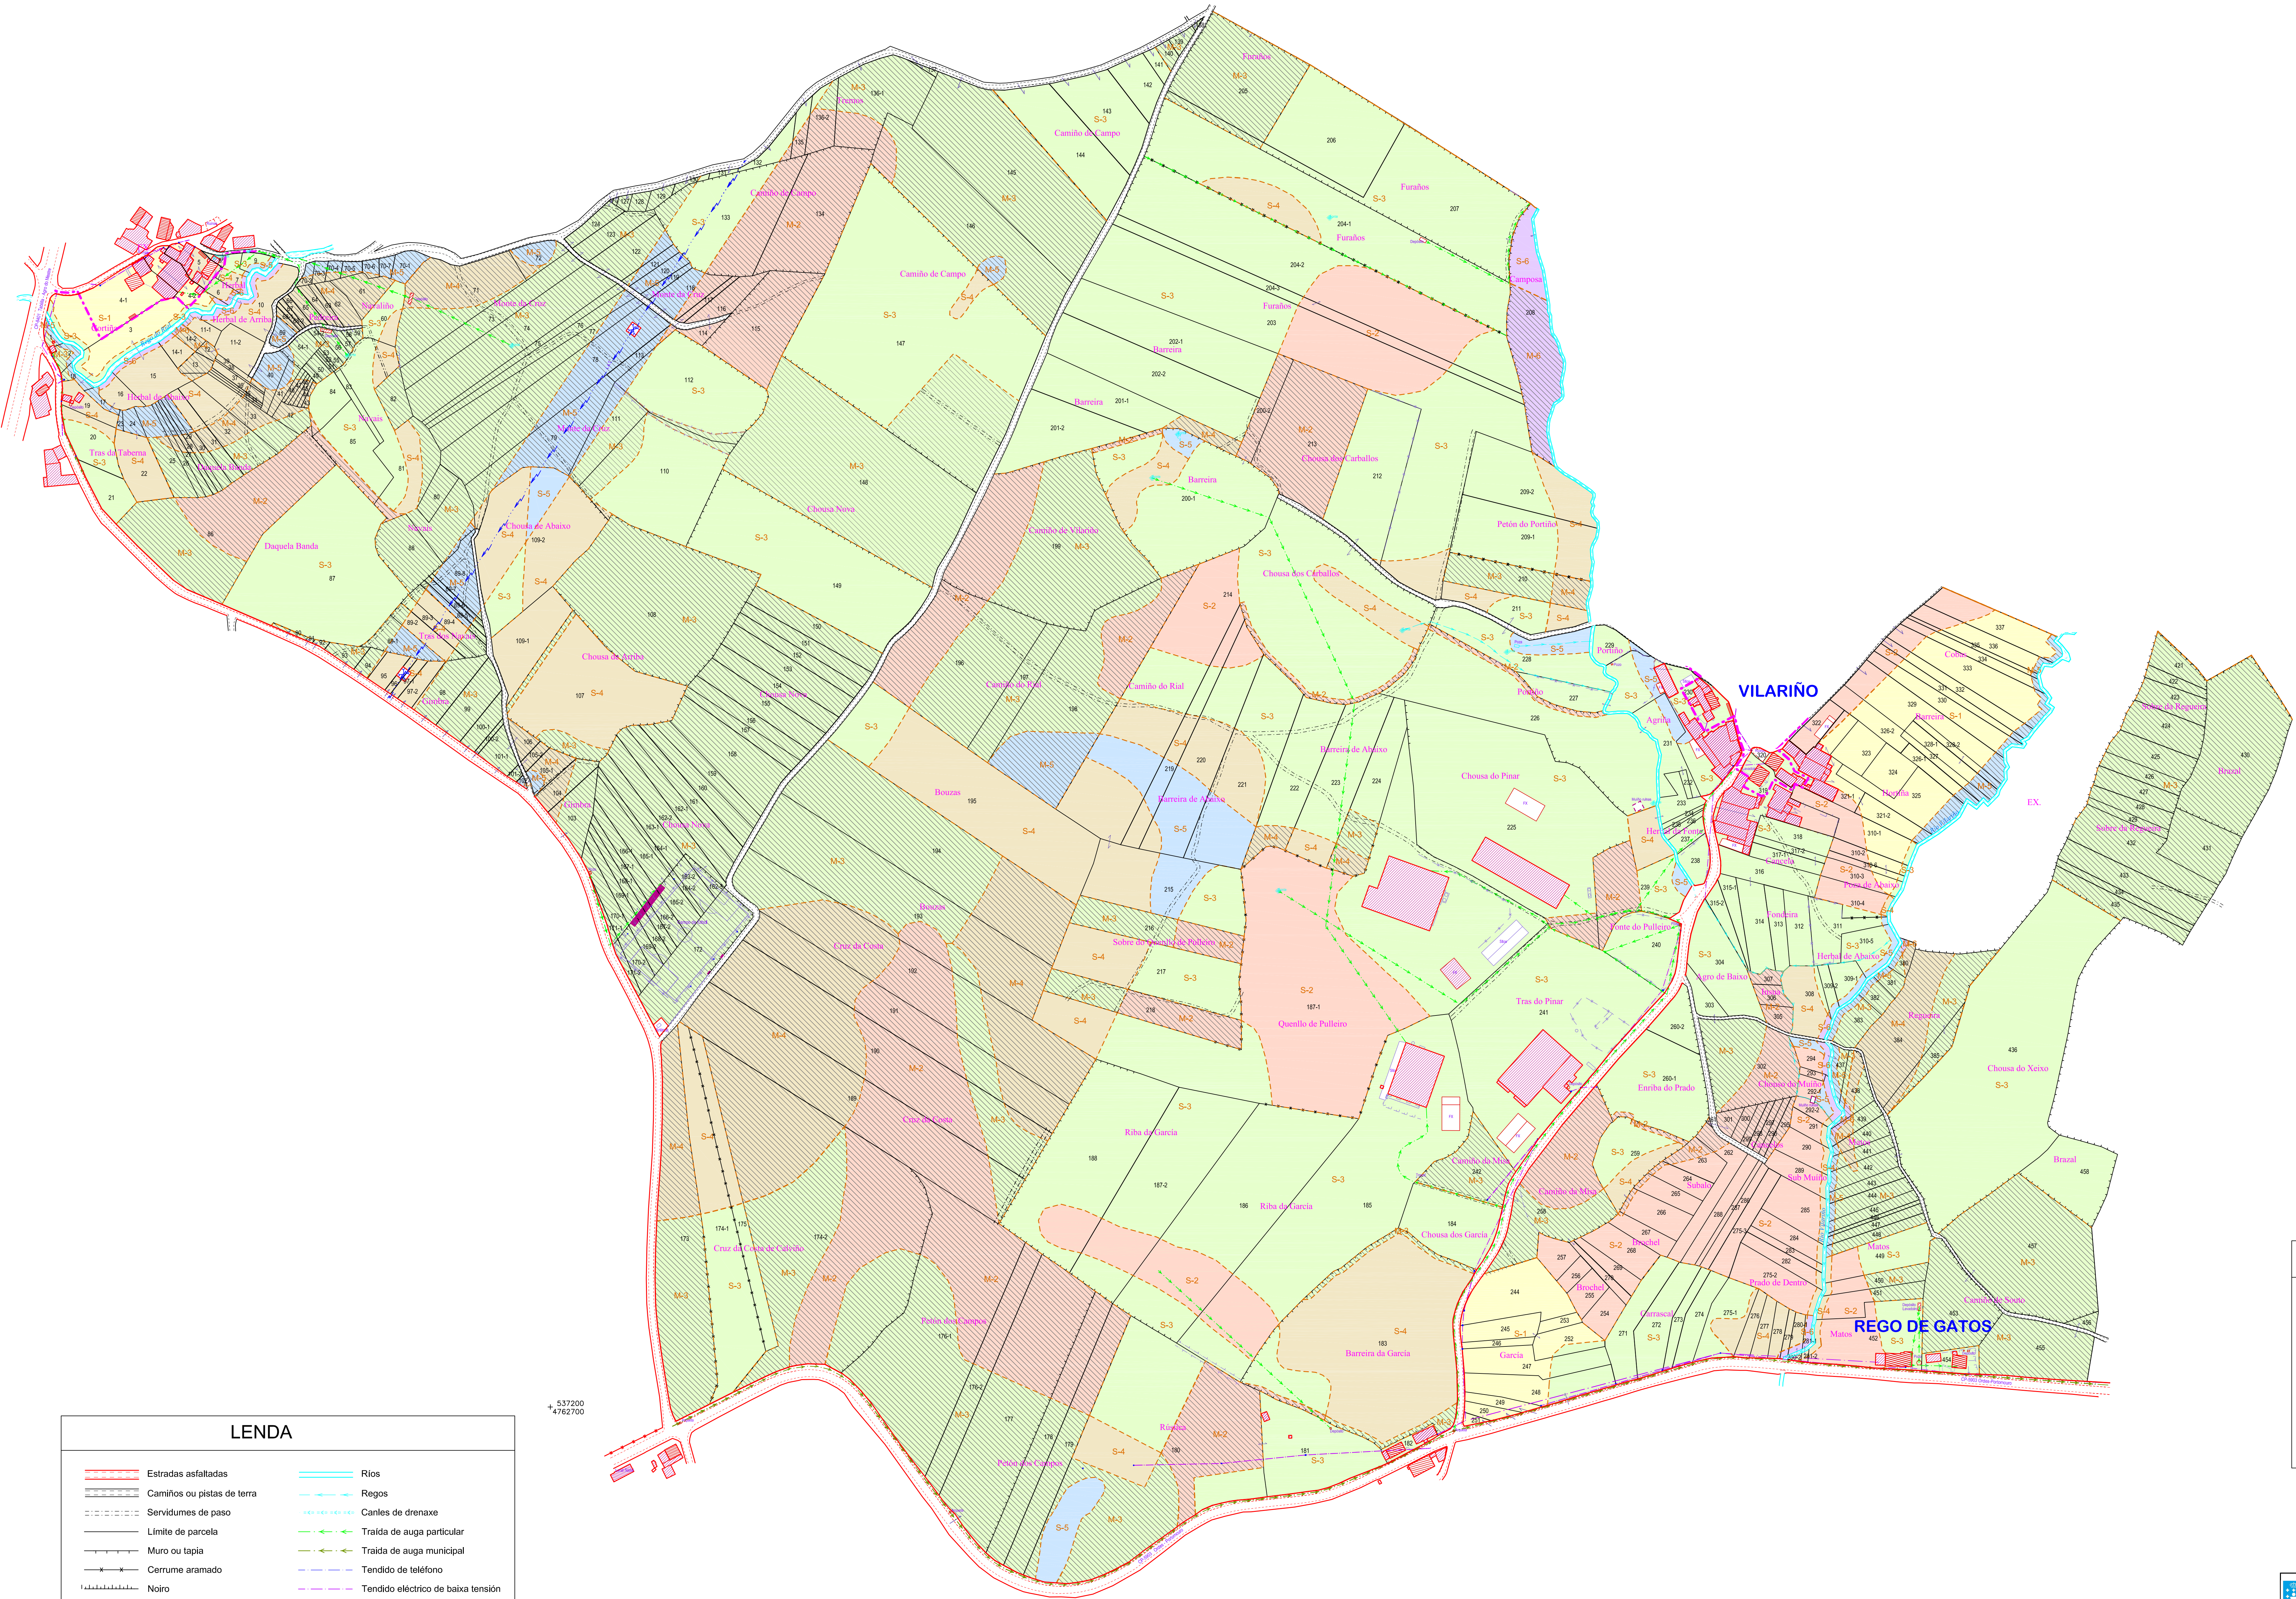


+ 536700
+ 4763700

+ 537200
+ 4762700

LEND

- | | | | |
|--|----------------------------|--|------------------------------------|
| | Estradas asfaltadas | | Ríos |
| | Camiños ou pistas de terra | | Regos |
| | Servidumes de paso | | Canles de drenaxe |
| | Limite de parcela | | Traída de auga particular |
| | Muro ou tapia | | Traída de auga municipal |
| | Cerrume aramado | | Tendido de teléfono |
| | Noir | | Tendido eléctrico de baixa tensión |
| | Paraxes | | Tendido eléctrico de media tensión |
| | Barrios | | Tendido eléctrico de alta tensión |
| | Edificación en ruínas | | Limite de Termo Municipal |
| | Hórreos. Cruceiros | | Limite de Parroquia |
| | Edificacions | | Liña límite do núcleo rural |

DISTRIBUCIÓN POLÍGONOS

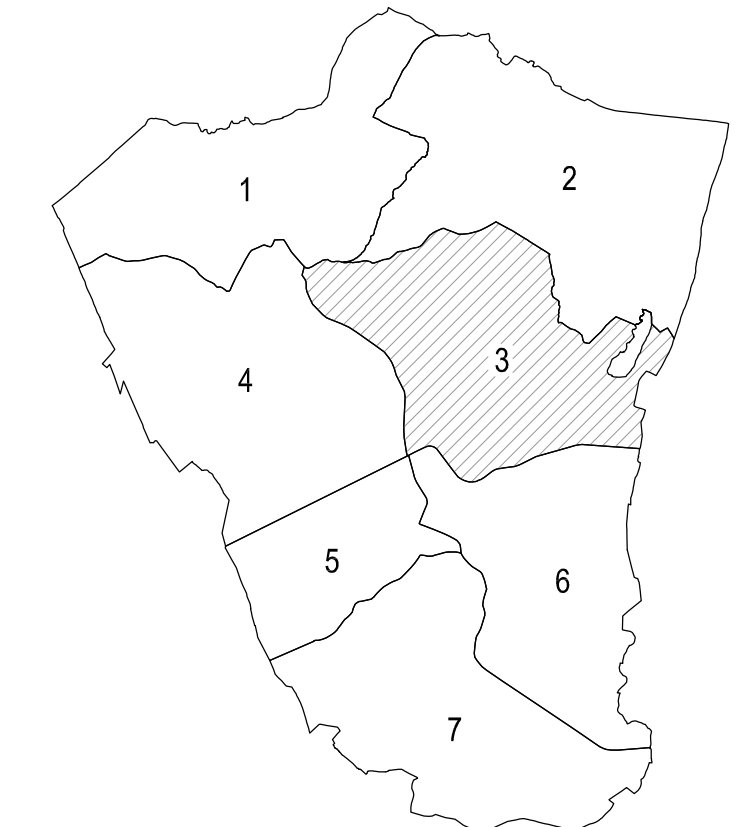

CLASES DE TERRA

- | | | | |
|--|--------------------|--|-------------------|
| | S.A.U. de Primeira | | Monte de Primeira |
| | S.A.U. de Segunda | | Monte de Segunda |
| | S.A.U. de Terceira | | Monte de Terceira |
| | S.A.U. de Cuarta | | Monte de Cuarta |
| | S.A.U. de Quinta | | Monte de Quinta |
| | S.A.U. de Sexta | | Monte de Sexta |

Coordenadas U.T.M. ETRS89. Fuso: 29

				Fondo Europeo Agrícola de Desenvolvemento Rural: Europa Investe no Rural	
FASE: BASES DE REESTRUTURACIÓN PARCELARIA					
TERMO OU ZONA: TRAZO (TRAZO)					
PROVINCIA: A CORUÑA	ESCALA: 1/2.000	POLIGONO: 3	DATA: XUÑO 2016	ASISTENCIA TÉCNICA: SIAL INGENIERIA, S.L.	
OBSERVACIÓNS:					
O DIRECTOR TÉCNICO: José Antonio Portos Mourifo (ENXEIRO AGRÓNOMO)			A EMPRESA COLABORADORA: Victor M. de la Cruz Vigo (ENXEIRO AGRÓNOMO)		

