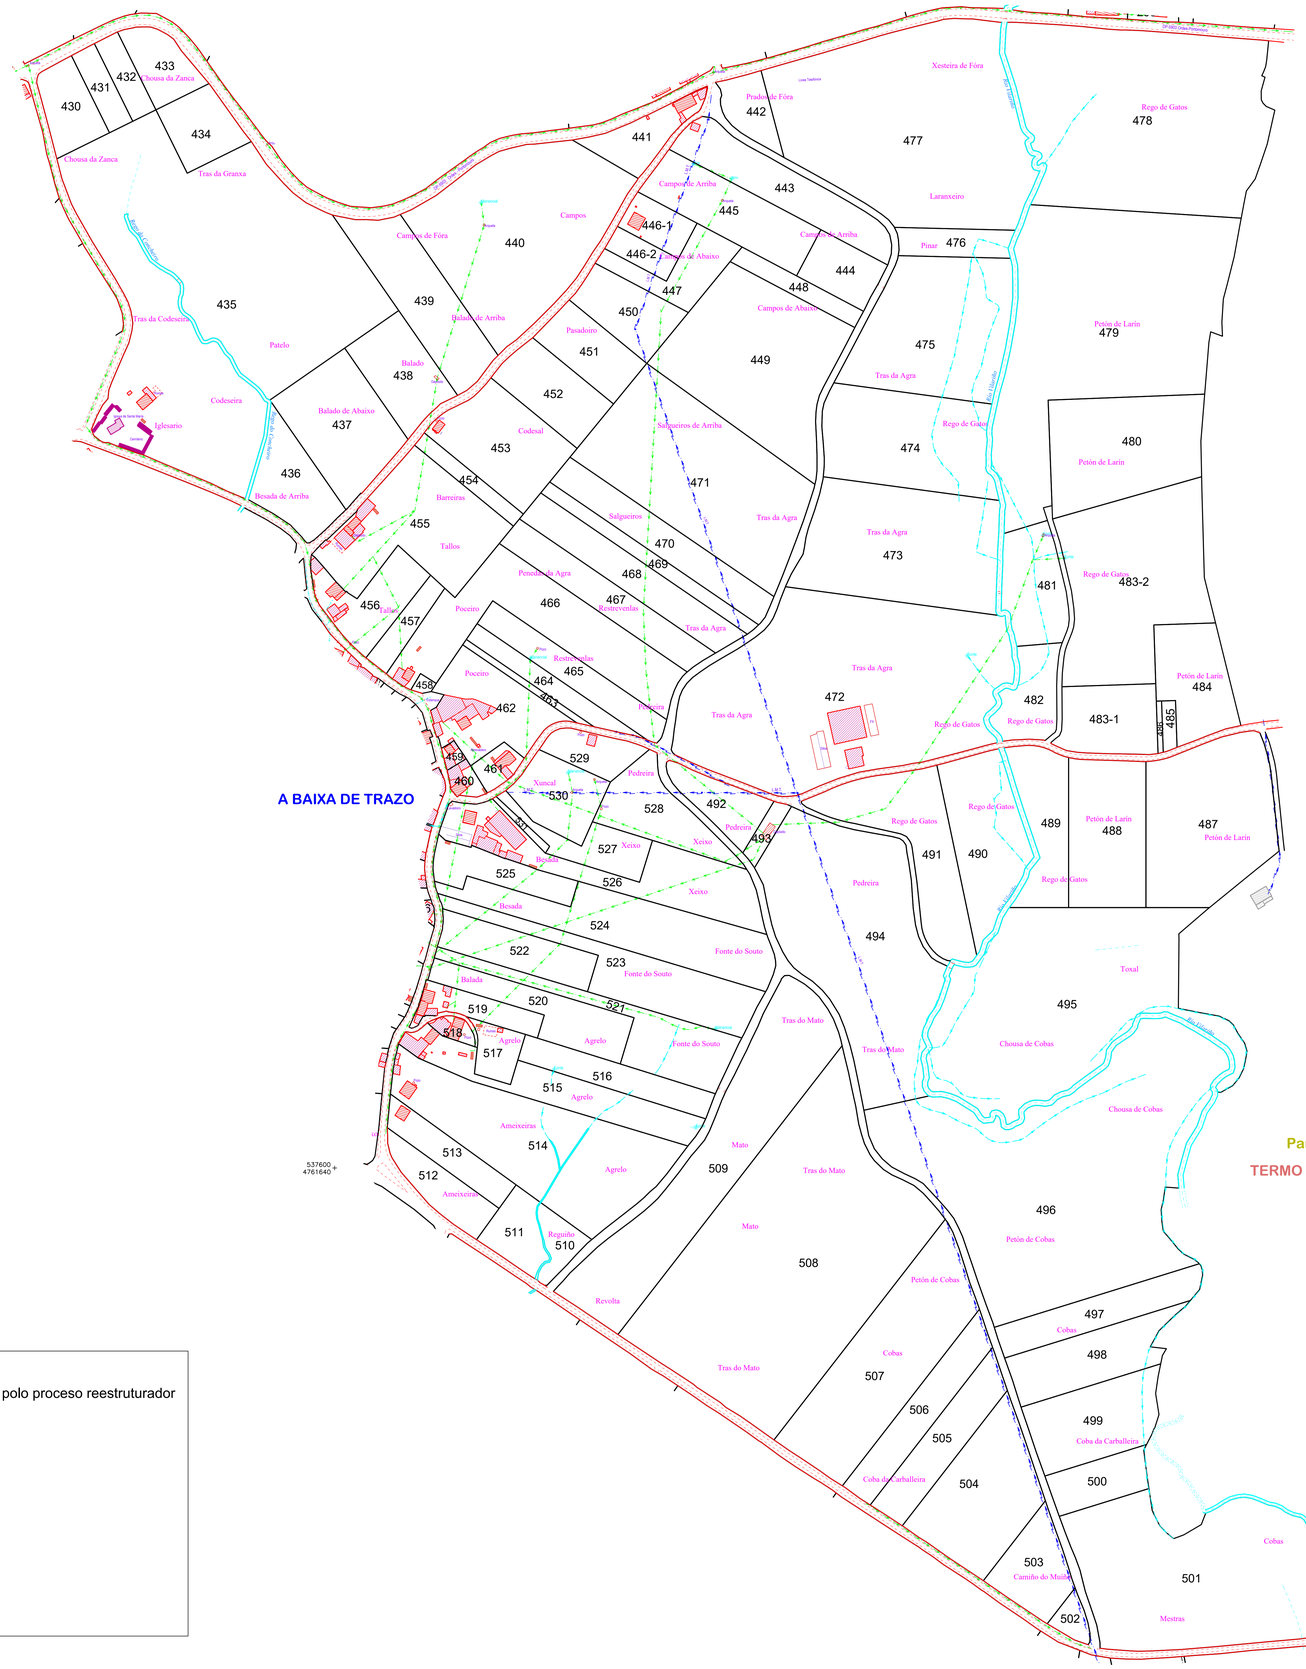

DISTRIBUCIÓN POLÍGONOS

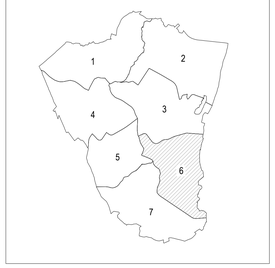

LENDA

- Edificacións e superficie non afectada polo proceso reestruturador
- Conducións soterradas
- Regos
- Tendido eléctrico de media tensión
- Tendido eléctrico de alta tensión
- Servidume de paso
- Límite de Termo Municipal
- Límite de Parroquia
- 0000 Número de predio

Coordenadas U.T.M. ETRS89. Fuso: 29

XUNTA DE GALICIA
CONSELLERIA DO MEDIO RURAL
Dirección Xeral de Desenvolvemento Rural

Fondo Europeo Agrícola de Desenvolvemento Rural: Europa inviste no Rural

FASE: ACORDO DE REESTRUTURACIÓN

TERMO OU ZONA: SANTA MARÍA DE TRAZO (TRAZO)

PROVINCIA:	ESCALA:	POLÍGONO:	DATA:	ASISTENCIA TÉCNICA:
A CORUÑA	1/2.000	6	MAIO 2019	SIAL INGENIERIA, S.L.

OBSERVACIÓNS: DO PREDIO 430 AO 531

O DIRECTOR TÉCNICO: Antonio Pérez Abella

A EMPRESA COLABORADORA: Víctor M. de la Cruz Vigo

Xacobeo 2021

galicia