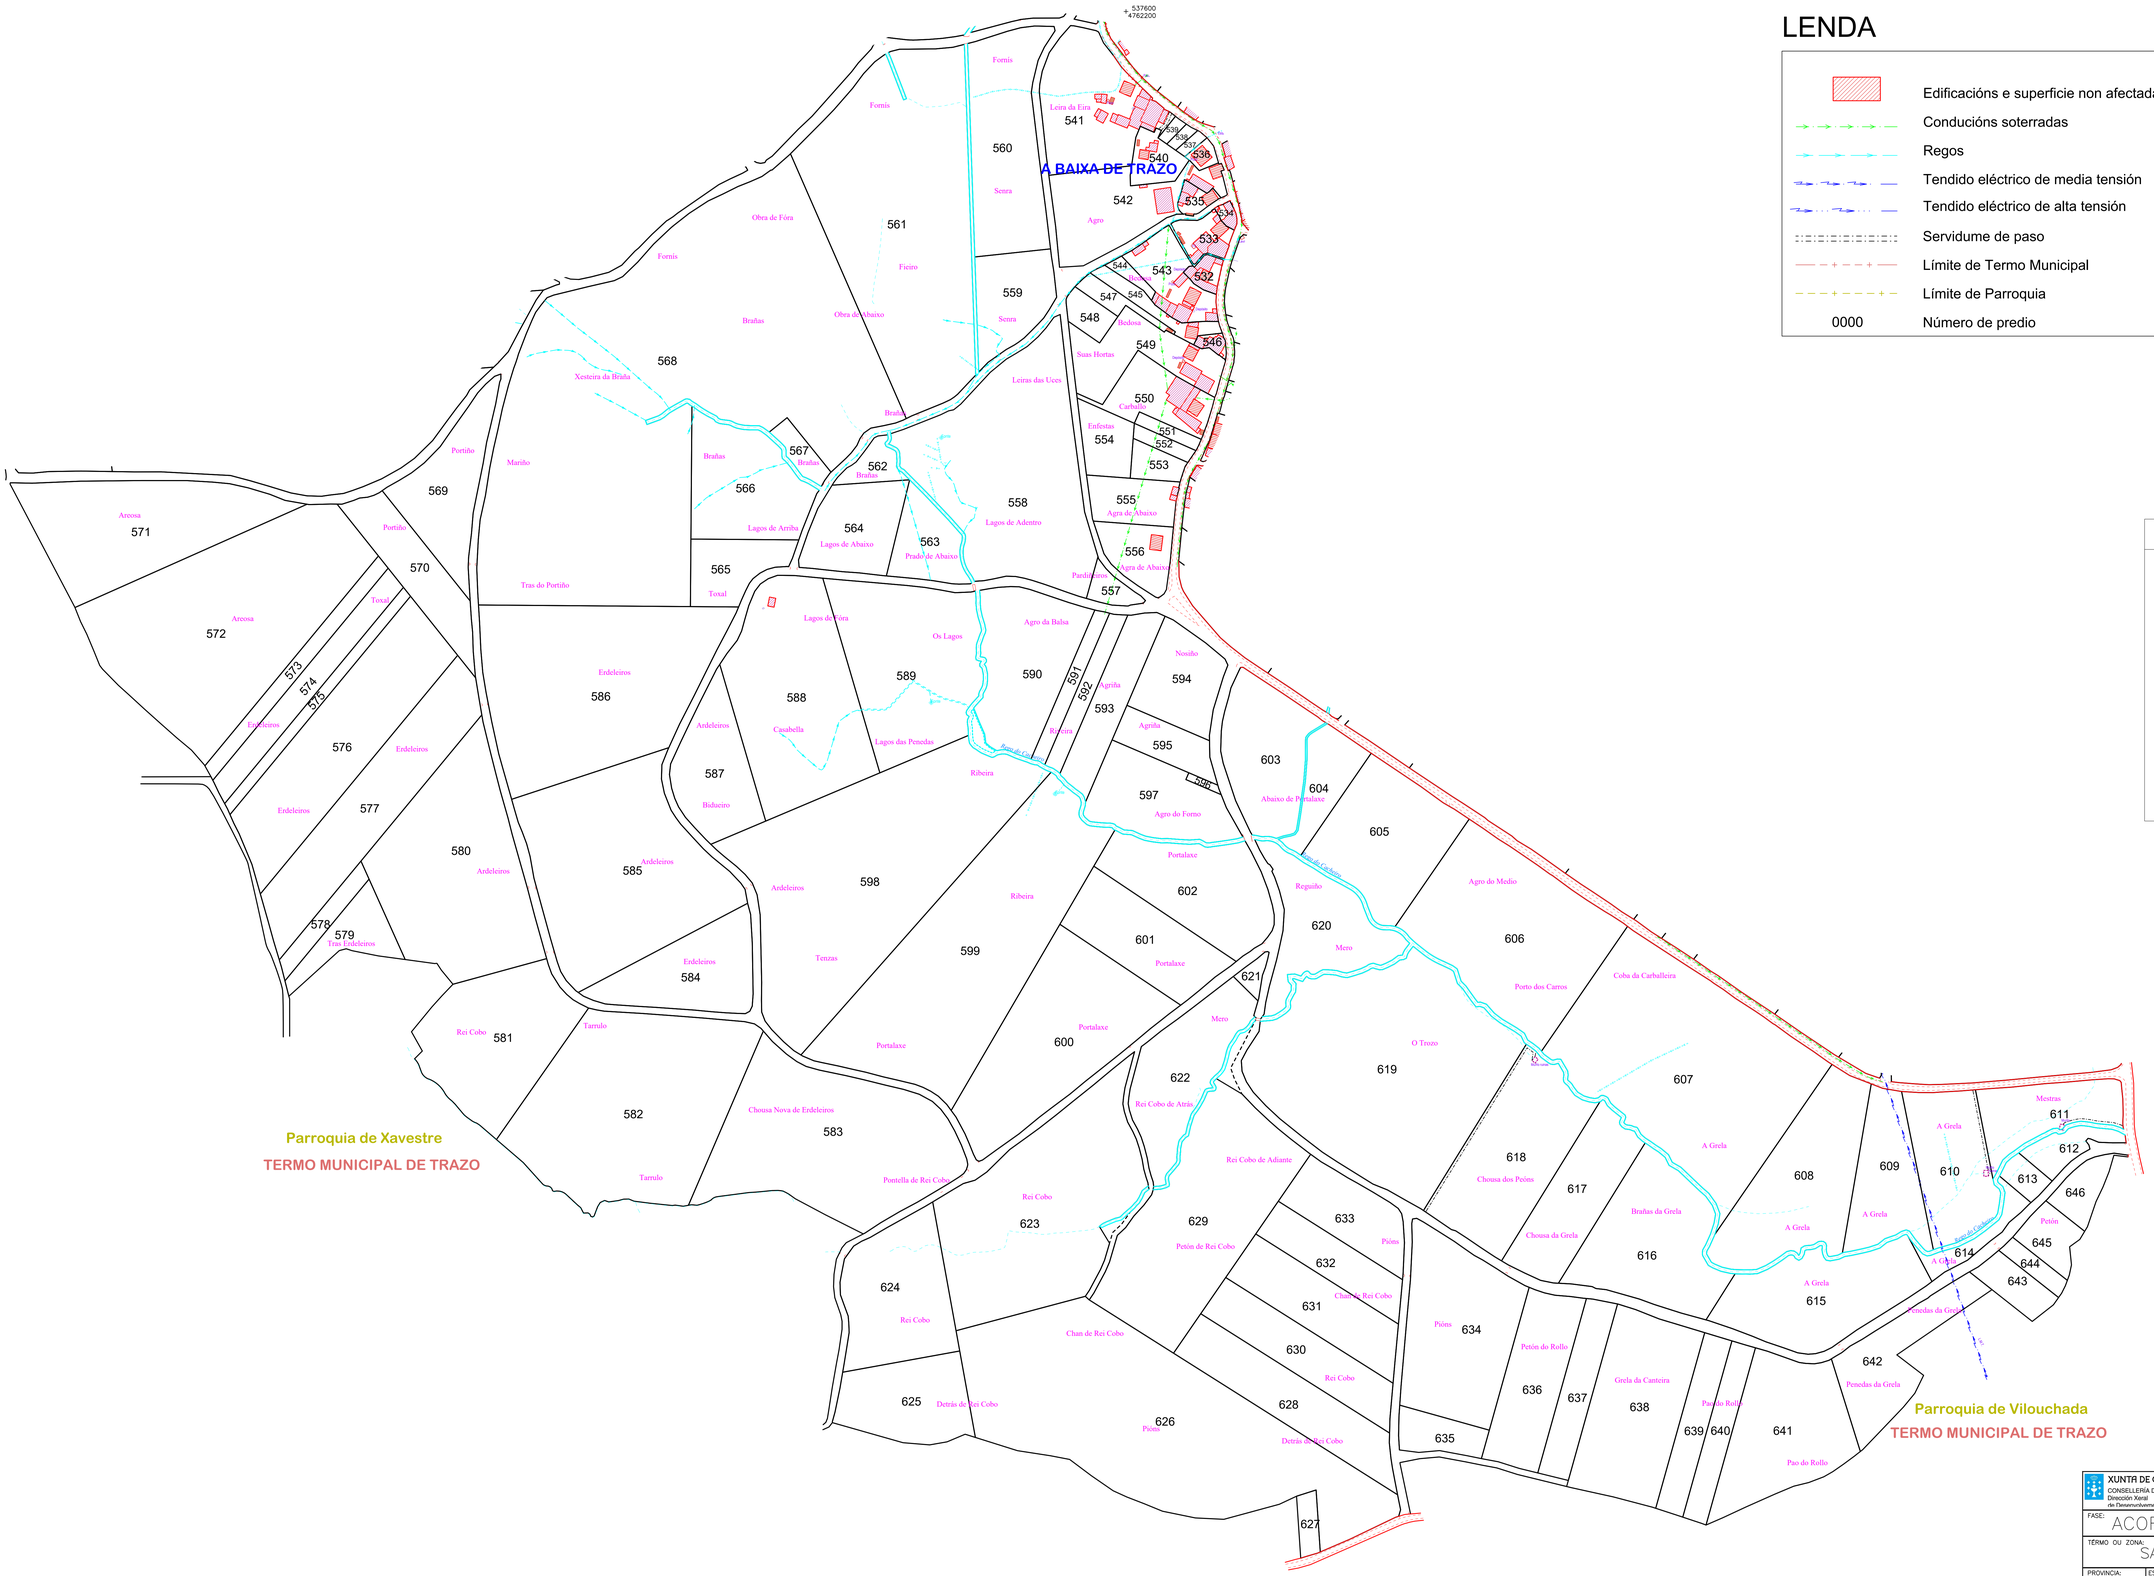

LENDA

	Edificacións e superficie non afectada polo proceso reestruturador
	Conducións soterradas
	Regos
	Tendido eléctrico de media tensión
	Tendido eléctrico de alta tensión
	Servidume de paso
	Límite de Termo Municipal
	Límite de Parroquia
0000	Número de predio

DISTRIBUCIÓN POLÍGONOS

Coordenadas U.T.M. ETRS89. Fuso: 29

XUNTA DE GALICIA
CONSELLERÍA DO MEDIO RURAL
Dirección Xeral de Desenvolvemento Rural

Fondo Europeo Agrícola de Desenvolvemento Rural: Europa invisten no Rural

FASE: ACORDO DE REESTRUTURACIÓN

TÉRMO OU ZONA: SANTA MARÍA DE TRAZO (TRAZO)

PROVINCIA:	ESCALA:	POLÍGONO:	DATA:	ASISTENCIA TÉCNICA:
A CORUÑA	1/2.000	7	MAIO 2019	SIAL INGENIERIA, S.L.

OBSERVACIÓNS: DO PREDIO 532 AO 646

O DIRECTOR TÉCNICO: Antonio Pérez Abella

A EMPRESA COLABORADORA: Víctor M. de la Cruz Vigo

Xacobeo 2021

galicia