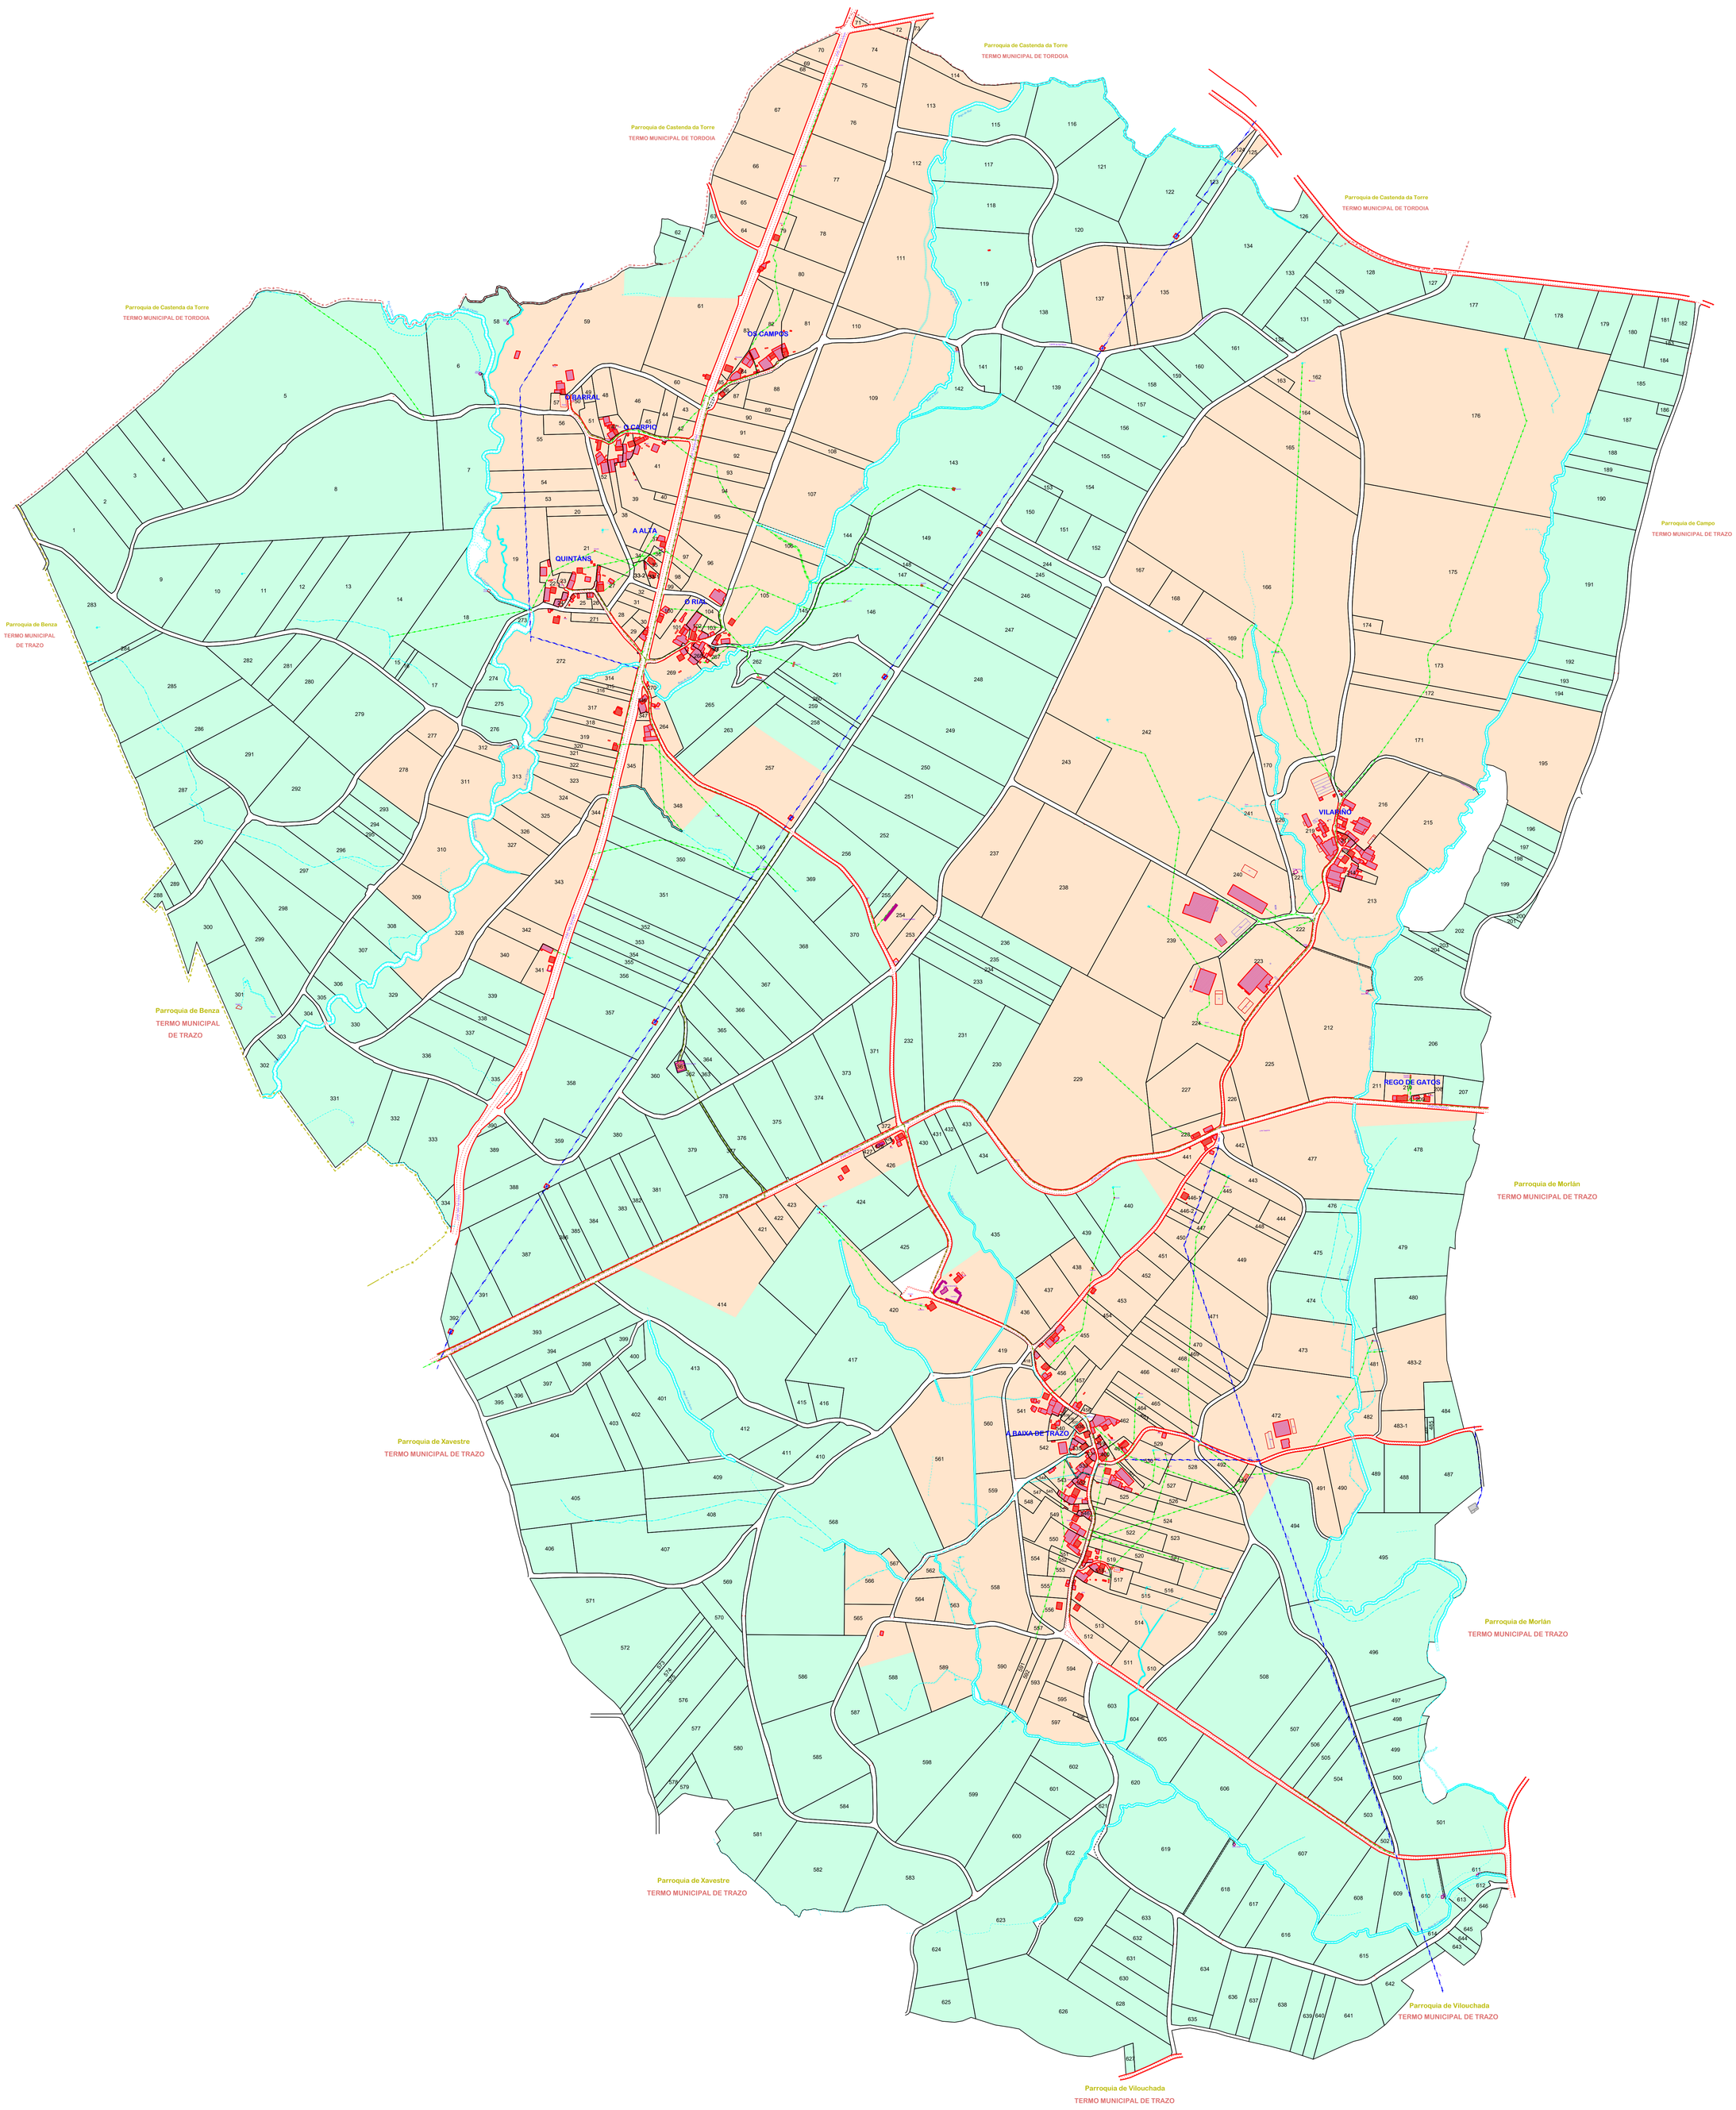

LENDA

- Ruinas — Edificación en ruinas
- Hórreos. Cruceiros
- Edificacións
- BARRIOS — Barrios
- 000 — Número de finca
- Superficie agraria útil (S.A.U.)
- MONTE
- Estradas asfaltadas
- Servidume de paso
- Ríos
- Regos
- Canles de drenaxe
- Traída de auga particular
- Traida de auga municipal
- Tendido eléctrico de media tensión
- Tendido eléctrico de alta tensión
- Límite de Termo Municipal
- Límite de Parroquia

Coordenadas U.T.M. ETRS89. Fuso: 29

XUNTA DE GALICIA
CONSELLERÍA DO MEDIO RURAL
Dirección Xeral de Desenvolvemento Rural

GOBIERNO DE ESPAÑA — MINISTERIO DE AGRICULTURA, PESCA Y ALIMENTACIÓN

Fondo Europeo Agrícola de Desenvolvemento Rural: Europa inviste no Rural

FASE: ACORDO DE REESTRUTURACIÓN

TÉRMO OU ZONA: SANTA MARÍA DE TRAZO (TRAZO)

PROVINCIA:	ESCALA:	POLÍGONO:	DATA:	ASISTENCIA TÉCNICA:
A CORUÑA	1/5.000	--	MAIO 2019	SIAL INGENIERIA, S.L.

OBSERVACIÓNS: MODIFICACIÓN DO POPEVA

O DIRECTOR TÉCNICO: Antonio Pérez Abella

A EMPRESA COLABORADORA: Víctor M. de la Cruz Vigo

Xacobeo 2021

galicia